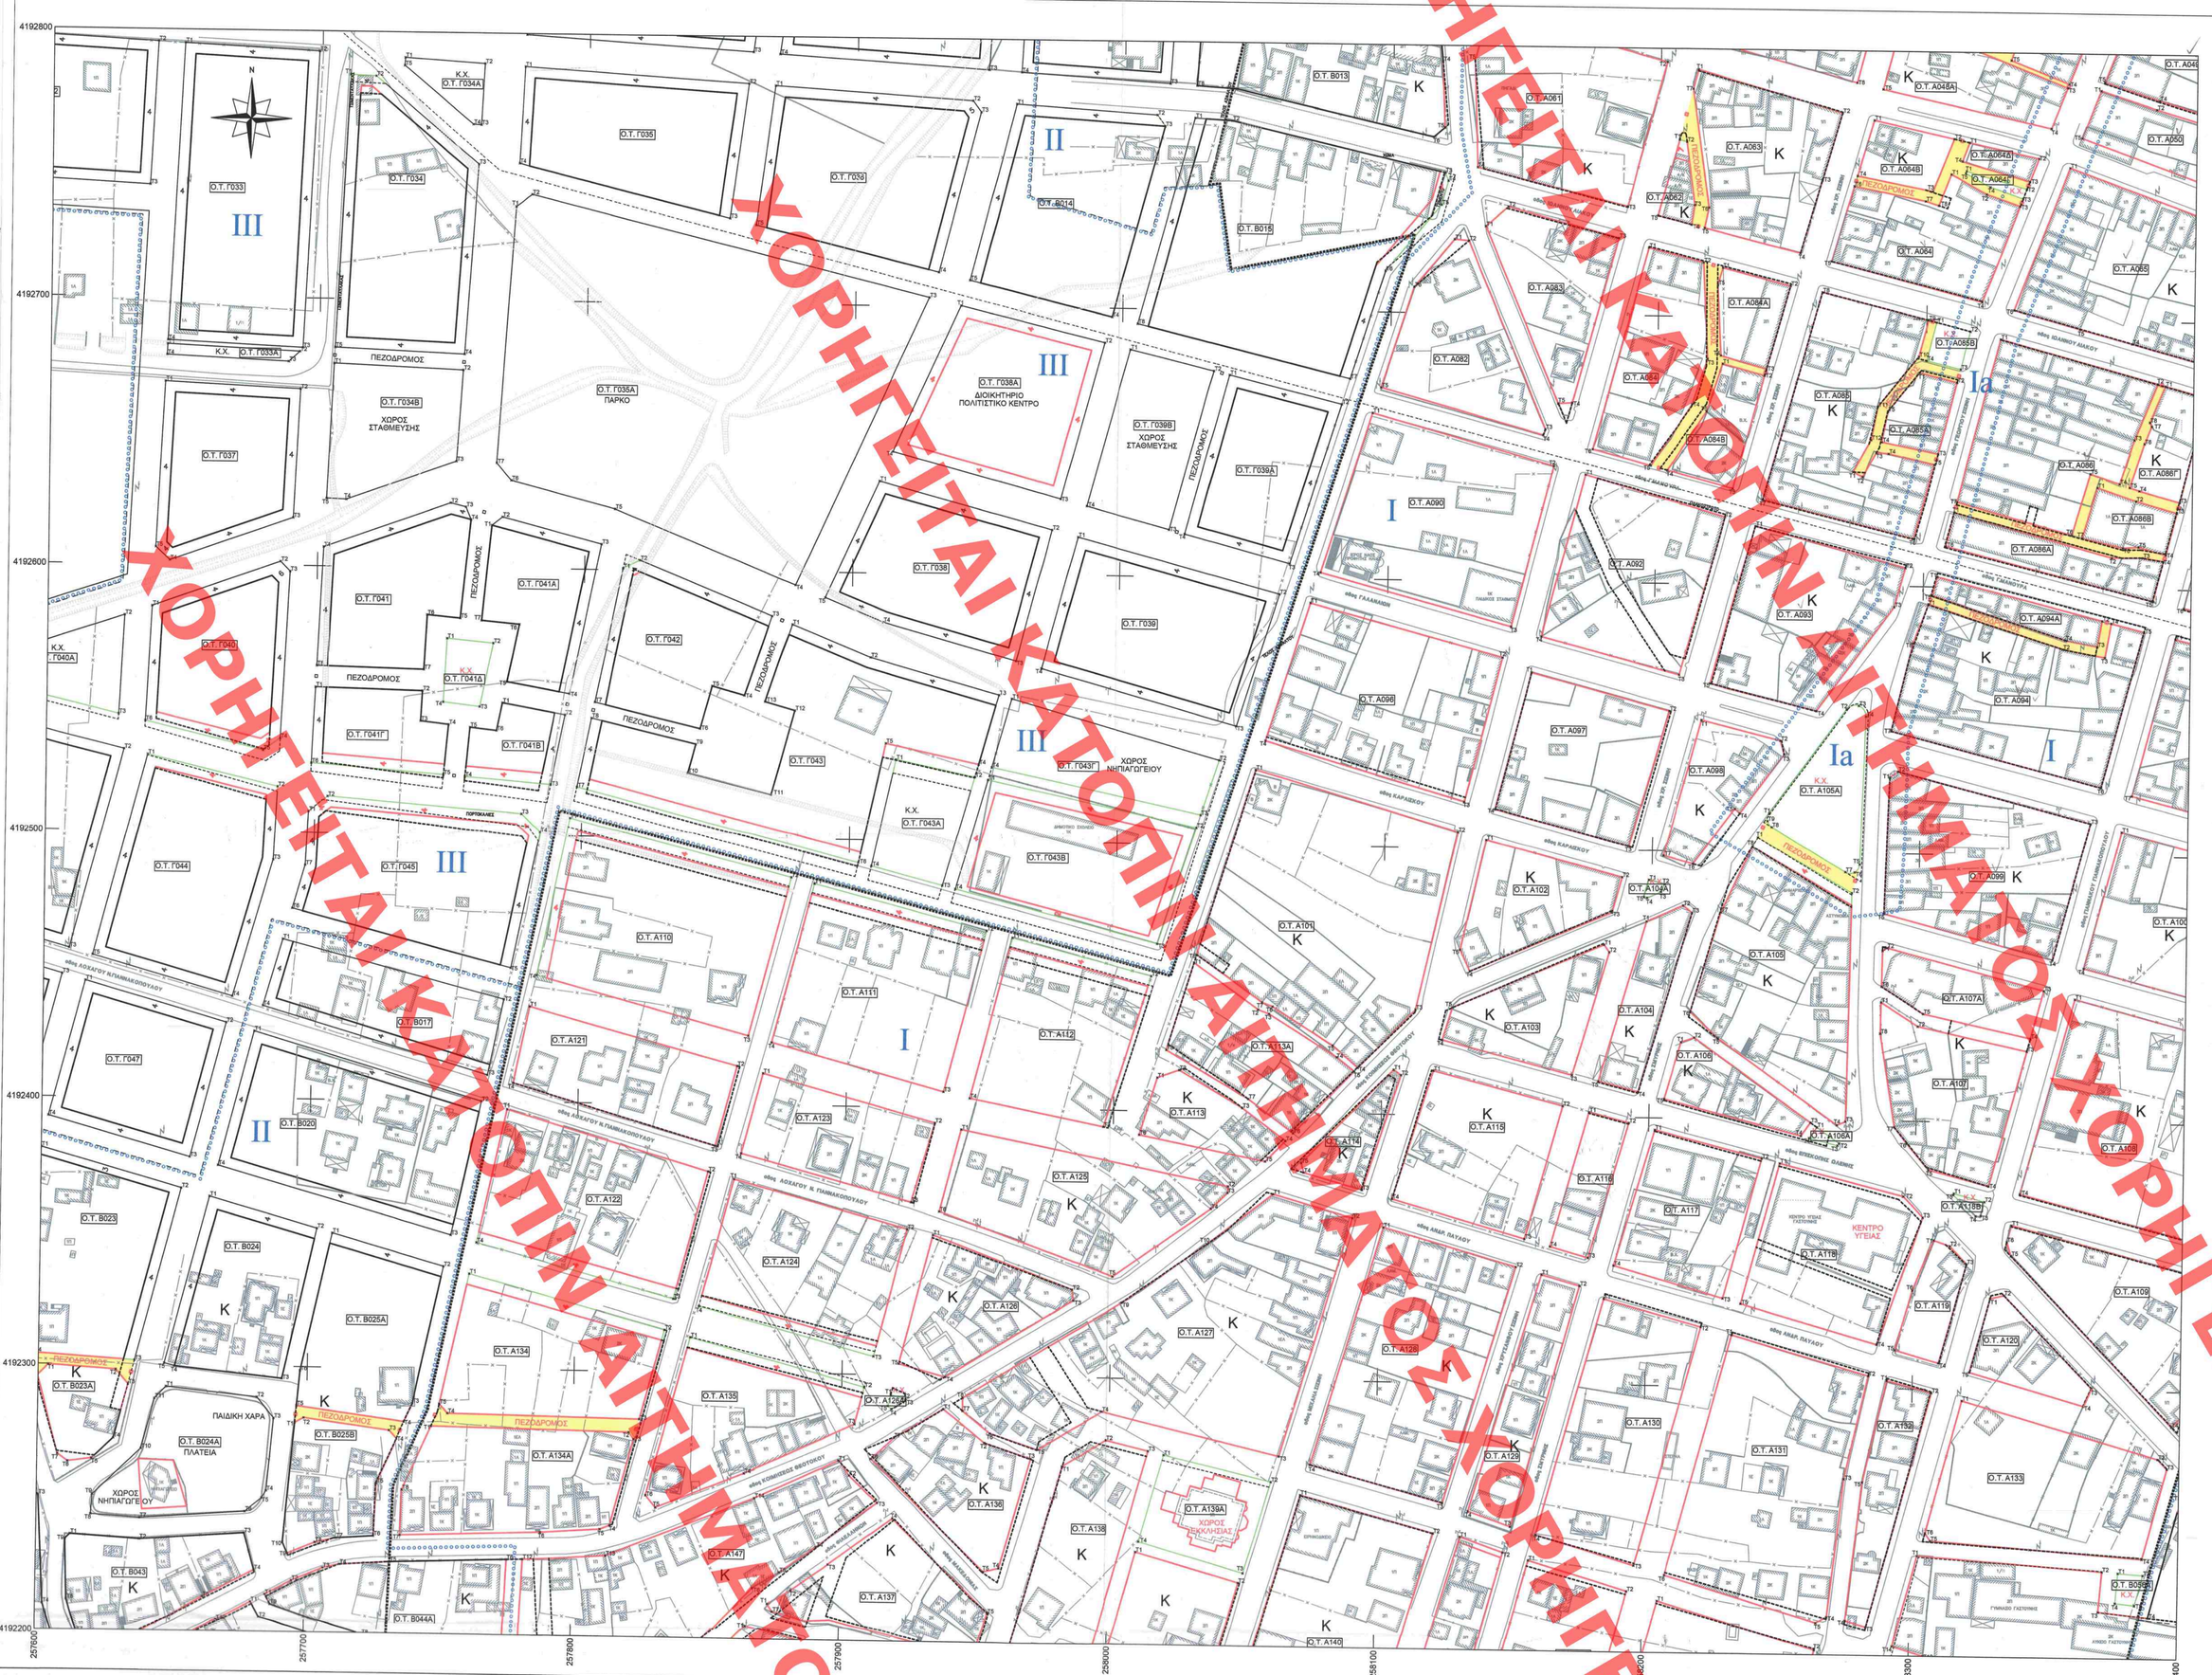

ΥΠΟΥΡΓΕΙΟ ΠΕΡΙΒΑΛΛΟΝΤΟΣ ΚΑΙ ΕΝΕΡΓΕΙΑΣ
ΘΕΩΡΗΘΗΚΕ ΜΕ ΤΗΝ ΥΠ.ΑΠΟ.ΠΕΧΩΔΟ/ΣΤΥ/2021 ΠΡΑξΗ
Η ΠΡΟΪΣΤΑΜΕΝΗ ΤΗΣ ΔΙΜΕΑΣ
ΤΟΠΟΓΡΑΦΙΚΩΝ ΕΦΑΡΜΟΓΩΝ
ΑΝΔΡΙΑΝΑ ΚΑΤΣΙΝΑ
ΤΟΠΟΓΡΑΦΟΣ ΜΗΧΑΝΙΚΟΣ

Το παρόν διάγραμμα συνοδεύει την από .....20/12/2018..... εισήγηση της Δ/νσης Πολεοδομ. Σχεδ/μού Υπουργείου Περιβ/ντος & Ενέργειας.
Ο ΠΡΟΪΣΤΑΜΕΝΟΣ ΤΗΣ ΔΙΕΥΘΥΝΣΗΣ
Β. Ψυχάρης

ΚΕΝΤΡΙΚΟ ΣΥΜΒΟΥΛΙΟ ΠΟΛΕΟΔΟΜΙΚΩΝ ΘΕΜΑΤΩΝ & ΑΜΦΙΣΒΗΤΗΣΕΩΝ
Το παρόν σχεδιάγραμμα μελετήθηκε από το ΚΕ.ΣΥ.ΠΟ.Θ.Α. στη συνεδρίασή του της 27.3.2018 και εγκρίθηκε σύμφωνο με την υπ' αριθμ .....
.....χνωμοδότησή του
ΠΡΟΕΔΡΟΣ ΓΡΑΜΜΑΤΕΑΣ
Ε.Μπαρκάτσα Χ. ΚΑΣΑΠΗ

Μέτρο γραμμικής παραμόρφωσης (Κ) στο κέντρο φύλλου : 1.000323

Ελληνικό Γεωδαιτικό Σύστημα Αναφοράς (Ε.Γ.Σ.Α. 87)
Ελλειψοειδές GRS 80 (α=6378137 m φ=1/298.2572236)
Προβολή : Εγκάρσια Μερκατορική
Κεντρικός Μεσημβρινός λο = 24 00' 00" Ko = 0,999600
Τετμημένη Κεντρικού Μεσημβρινού : +500 000.00 m
Γεωγραφικό Πλάτος Αναφοράς : 0 00' 00"

ΥΠΟΜΝΗΜΑ ΣΥΜΒΟΛΙΣΜΩΝ

- Ρυμοτομική γραμμή καταργούμενη
- Οικοδομική γραμμή καταργούμενη
- ΠΕΖΟΔΡΟΜΟΣ Καταργούμενος πεζόδρομος
- Ρυμοτομική γραμμή ισχύουσα (Περιοχή αρχικού σχεδίου ΦΕΚ 898/1991)
- Οικοδομική γραμμή ισχύουσα (Περιοχή αρχικού σχεδίου ΦΕΚ 898/1991)
- Ρυμοτομική γραμμή ισχύουσα (Περιοχή επέκτασης ΦΕΚ 515/1999)
- Οικοδομική γραμμή ισχύουσα (Περιοχή επέκτασης ΦΕΚ 515/1999)
- Νέα ρυμοτομική γραμμή
- Νέα οικοδομική γραμμή
- ΠΕΖΟΔΡΟΜΟΣ Πεζόδρομος
- Όριο Πολεοδομ. Ενότητας-Γειτονιάς
- Όριο Πυκνοδομημένης Περιοχής
- Όριο Συντελεστή Δόμησης (I, Ia, II, III)
- Όριο Οικισμού
- Ο.Τ. Α110 Αριθμηση Οικοδομικού Τετραγώνου
- T1 Κορυφή Οικοδομικού Τετραγώνου
- K Πολεοδομικό Κέντρο
- Κτίριο
- Ερείπιο
- 2K Χαρακτηρισμός κτισμάτων
- Κάγκελο
- Μανδρότοιχος
- Συρματόπλεγμα
- Πρανές όπως αποτυπώνεται στο υπόβαθρο του εγκεκριμένου σχεδίου και δεν αποτελεί αποτύπωση της σημερινής υφισταμένης κατάστασης
- Κολώνα ΟΤΕ
- Κολώνα ΔΕΗ

ΥΠΟΜΝΗΜΑ ΟΡΩΝ ΔΟΜΗΣΗΣ

Α/Α	ΟΡΟΙ ΔΟΜΗΣΗΣ	ΤΟΜΕΙΣ ΔΟΜΗΣΗΣ Ia	I κέντρο κοινόχ.	I κέντρο πεζοδρόμου πάνω της 28/12/1965	II	III
1.	ΜΕΓ. ΕΠ. ΣΥΝΤ. ΔΟΜΗΣΗΣ	1,20	1,20	1,20	0.80	0.80
2.	ΑΡΤΙΟΤΗΤΑ ΕΝΘΑΔΩΝ(Ν)/ΠΡΟΣΩΠΩ (ΜΗ)	25 /4	200 /10	80/8	300 /12	400 /15
3.	ΜΕΓΙΣΤΟ ΠΟΣΟΣΤΟ ΚΑΛΥΨΗΣ %	ΝΟΚ 70%	ΝΟΚ 70%	ΝΟΚ 70%	ΝΟΚ 70%	ΝΟΚ 70%
4.	ΑΡΙΘΜΟΣ ΕΠΙΤΡΕΠ. ΟΡΟΦΩΝ	3	3	3	3	3
5.	ΜΕΓΙΣΤΟ ΥΨΟΣ ΚΤΙΣΜΑΤΟΣ (Μ)	12	12	12	10	10
6.	ΛΟΙΠΟΙ ΟΡΟΙ ΔΟΜΗΣΗΣ	ΣΥΜΦΩΝΑ ΜΕ ΓΟΚ ΝΟΚ				

ΠΑΡΑΤΗΡΗΣΕΙΣ:
1) Σε περίπτωση κατασκευής στέγης, επιτρέπεται προσαύξηση ύψους κατά 2.00 μέτρα.

ΠΙΝΑΚΑΣ ΣΥΝΤΕΤΑΓΜΕΝΩΝ ΚΟΡΥΦΩΝ Ο.Τ. (X,Y)

Ο.Τ.	ΚΟΡΥΦΗΣ	X	Y
Α047Α	Τ1	258138.05	419378.61
Α047Α	Τ2	258087.88	419372.18
Α047Α	Τ3	258269.04	419364.40
Α047Α	Τ4	258269.22	419364.34
Α047Α	Τ5	258242.73	419364.12
Α048Α	Τ1	258287.09	419302.09
Α048Α	Τ2	258318.83	419300.02
Α048Α	Τ3	258351.47	419297.02
Α048Α	Τ4	258349.44	419271.78
Α048Α	Τ5	258292.70	419278.45
Α048Β	Τ1	258304.34	419268.05
Α048Β	Τ2	258324.66	419266.36
Α048Β	Τ3	258322.06	419248.95
Α048Β	Τ4	258287.87	419247.49
Α048Β	Τ5	258288.14	419249.31
Α048Γ	Τ1	258318.64	419264.93
Α048Γ	Τ2	258322.92	419263.70
Α048Γ	Τ3	258321.51	419253.13
Α048Γ	Τ4	258290.40	419260.60
Α048Γ	Τ5	258291.51	419270.48
Α049Α	Τ1	258222.07	419211.76
Α049Α	Τ2	258246.48	419210.66
Α049Β	Τ1	258240.17	419176.78
Α049Β	Τ2	258228.77	419178.71
Α049Β	Τ3	258209.89	419242.35
Α049Γ	Τ1	258218.98	419266.41
Α049Γ	Τ2	258229.77	419265.71
Α049Γ	Τ3	258228.84	419253.32
Α049Γ	Τ4	258209.89	419242.35
Α049Γ	Τ5	258209.89	419242.35
Α049Δ	Τ1	258209.89	419242.35
Α049Δ	Τ2	258229.84	419253.32
Α049Δ	Τ3	258229.77	419265.71
Α049Δ	Τ4	258218.98	419266.41
Α049Δ	Τ5	258209.89	419242.35
Α049Ε	Τ1	258209.89	419242.35
Α049Ε	Τ2	258229.77	419265.71
Α049Ε	Τ3	258229.84	419253.32
Α049Ε	Τ4	258209.89	419242.35
Α049Ε	Τ5	258209.89	419242.35
Α049Ζ	Τ1	258209.89	419242.35
Α049Ζ	Τ2	258229.84	419253.32
Α049Ζ	Τ3	258228.84	419253.13
Α049Ζ	Τ4	258209.89	419242.35
Α049Ζ	Τ5	258209.89	419242.35
Α049Η	Τ1	258209.89	419242.35
Α049Η	Τ2	258228.84	419253.13
Α049Η	Τ3	258227.84	419252.94
Α049Η	Τ4	258209.89	419242.35
Α049Η	Τ5	258209.89	419242.35
Α049Θ	Τ1	258209.89	419242.35
Α049Θ	Τ2	258227.84	419252.94
Α049Θ	Τ3	258226.84	419252.75
Α049Θ	Τ4	258209.89	419242.35
Α049Θ	Τ5	258209.89	419242.35
Α049Ι	Τ1	258209.89	419242.35
Α049Ι	Τ2	258226.84	419252.75
Α049Ι	Τ3	258225.84	419252.56
Α049Ι	Τ4	258209.89	419242.35
Α049Ι	Τ5	258209.89	419242.35
Α049Κ	Τ1	258209.89	419242.35
Α049Κ	Τ2	258225.84	419252.56
Α049Κ	Τ3	258224.84	419252.37
Α049Κ	Τ4	258209.89	419242.35
Α049Κ	Τ5	258209.89	419242.35
Α049Λ	Τ1	258209.89	419242.35
Α049Λ	Τ2	258224.84	419252.37
Α049Λ	Τ3	258223.84	419252.18
Α049Λ	Τ4	258209.89	419242.35
Α049Λ	Τ5	258209.89	419242.35
Α049Μ	Τ1	258209.89	419242.35
Α049Μ	Τ2	258223.84	419252.18
Α049Μ	Τ3	258222.84	419251.99
Α049Μ	Τ4	258209.89	419242.35
Α049Μ	Τ5	258209.89	419242.35
Α049Ν	Τ1	258209.89	419242.35
Α049Ν	Τ2	258222.84	419251.99
Α049Ν	Τ3	258221.84	419251.80
Α049Ν	Τ4	258209.89	419242.35
Α049Ν	Τ5	258209.89	419242.35
Α049Ξ	Τ1	258209.89	419242.35
Α049Ξ	Τ2	258221.84	419251.80
Α049Ξ	Τ3	258220.84	419251.61
Α049Ξ	Τ4	258209.89	419242.35
Α049Ξ	Τ5	258209.89	419242.35
Α049Ο	Τ1	258209.89	419242.35
Α049Ο	Τ2	258220.84	419251.61
Α049Ο	Τ3	258219.84	419251.42
Α049Ο	Τ4	258209.89	419242.35
Α049Ο	Τ5	258209.89	419242.35
Α049Π	Τ1	258209.89	419242.35
Α049Π	Τ2	258219.84	419251.42
Α049Π	Τ3	258218.84	419251.23
Α049Π	Τ4	258209.89	419242.35
Α049Π	Τ5	258209.89	419242.35
Α049Ρ	Τ1	258209.89	419242.35
Α049Ρ	Τ2	258218.84	419251.23
Α049Ρ	Τ3	258217.84	419251.04
Α049Ρ	Τ4	258209.89	419242.35
Α049Ρ	Τ5	258209.89	419242.35
Α049Σ	Τ1	258209.89	419242.35
Α049Σ	Τ2	258217.84	419251.04
Α049Σ	Τ3	258216.84	419250.85
Α049Σ	Τ4	258209.89	419242.35
Α049Σ	Τ5	258209.89	419242.35
Α049Τ	Τ1	258209.89	419242.35
Α049Τ	Τ2	258216.84	419250.85
Α049Τ	Τ3	258215.84	419250.66
Α049Τ	Τ4	258209.89	419242.35
Α049Τ	Τ5	258209.89	419242.35
Α049Υ	Τ1	258209.89	419242.35
Α049Υ	Τ2	258215.84	419250.66
Α049Υ	Τ3	258214.84	419250.47
Α049Υ	Τ4	258209.89	419242.35
Α049Υ	Τ5	258209.89	419242.35
Α049Φ	Τ1	258209.89	419242.35
Α049Φ	Τ2	258214.84	419250.47
Α049Φ	Τ3	258213.84	419250.28
Α049Φ	Τ4	258209.89	419242.35
Α049Φ	Τ5	258209.89	419242.35
Α049Χ	Τ1	258209.89	419242.35
Α049Χ	Τ2	258213.84	419250.28
Α049Χ	Τ3	258212.84	419250.09
Α049Χ	Τ4	258209.89	419242.35
Α049Χ	Τ5	258209.89	419242.35
Α049Ψ	Τ1	258209.89	419242.35
Α049Ψ	Τ2	258212.84	419250.09
Α049Ψ	Τ3	258211.84	419249.90
Α049Ψ	Τ4	258209.89	419242.35
Α049Ψ	Τ5	258209.89	419242.35
Α049Ω	Τ1	258209.89	419242.35
Α049Ω	Τ2	258211.84	419249.90
Α049Ω	Τ3	258210.84	419249.71
Α049Ω	Τ4	258209.89	419242.35
Α049Ω	Τ5	258209.89	419242.35
Α050	Τ1	258243.31	419227.60
Α050	Τ2	258243.11	419274.23
Α050	Τ3	258135.83	419281.80
Α050	Τ4	258022.25	419296.95
Α050	Τ5	258187.84	419240.48
Α051	Τ1	258181.68	419254.56
Α051	Τ2	258135.83	419256.40
Α051	Τ3	258213.06	419254.48
Α051	Τ4	258211.83	419234.15
Α051	Τ5	258139.40	419237.41
Α052	Τ1	258213.06	419254.48
Α052	Τ2	258211.83	419234.15
Α052	Τ3	258260.54	419231.91
Α052	Τ4	258261.67	419254.41
Α052	Τ5	258213.06	419254.48
Α053	Τ1	258260.54	419231.91
Α053	Τ2	258261.67	419254.41
Α053	Τ3	258260.78	419254.51
Α053	Τ4	258260.54	419231.91
Α053	Τ5	258260.54	419231.91
Α054	Τ1	258260.54	419231.91
Α054	Τ2	258260.78	419254.51
Α054	Τ3	258259.89	419254.60
Α054	Τ4	258260.54	419231.91
Α054	Τ5	258260.54	419231.91
Α055	Τ1	258260.54	419231.91
Α055	Τ2	258259.89	419254.60
Α055	Τ3	258259.00	419254.69
Α055	Τ4	258260.54	419231.91
Α055	Τ5	258260.54	419231.91
Α056	Τ1	258260.54	419231.91
Α056	Τ2	258259.00	419254.69
Α056	Τ3	258258.11	419254.78
Α056	Τ4	258260.54	419231.91
Α056	Τ5	258260.54	419231.91
Α115	Τ1	258260.54	419231.91
Α115	Τ2	258206.48	419260.00
Α115	Τ3