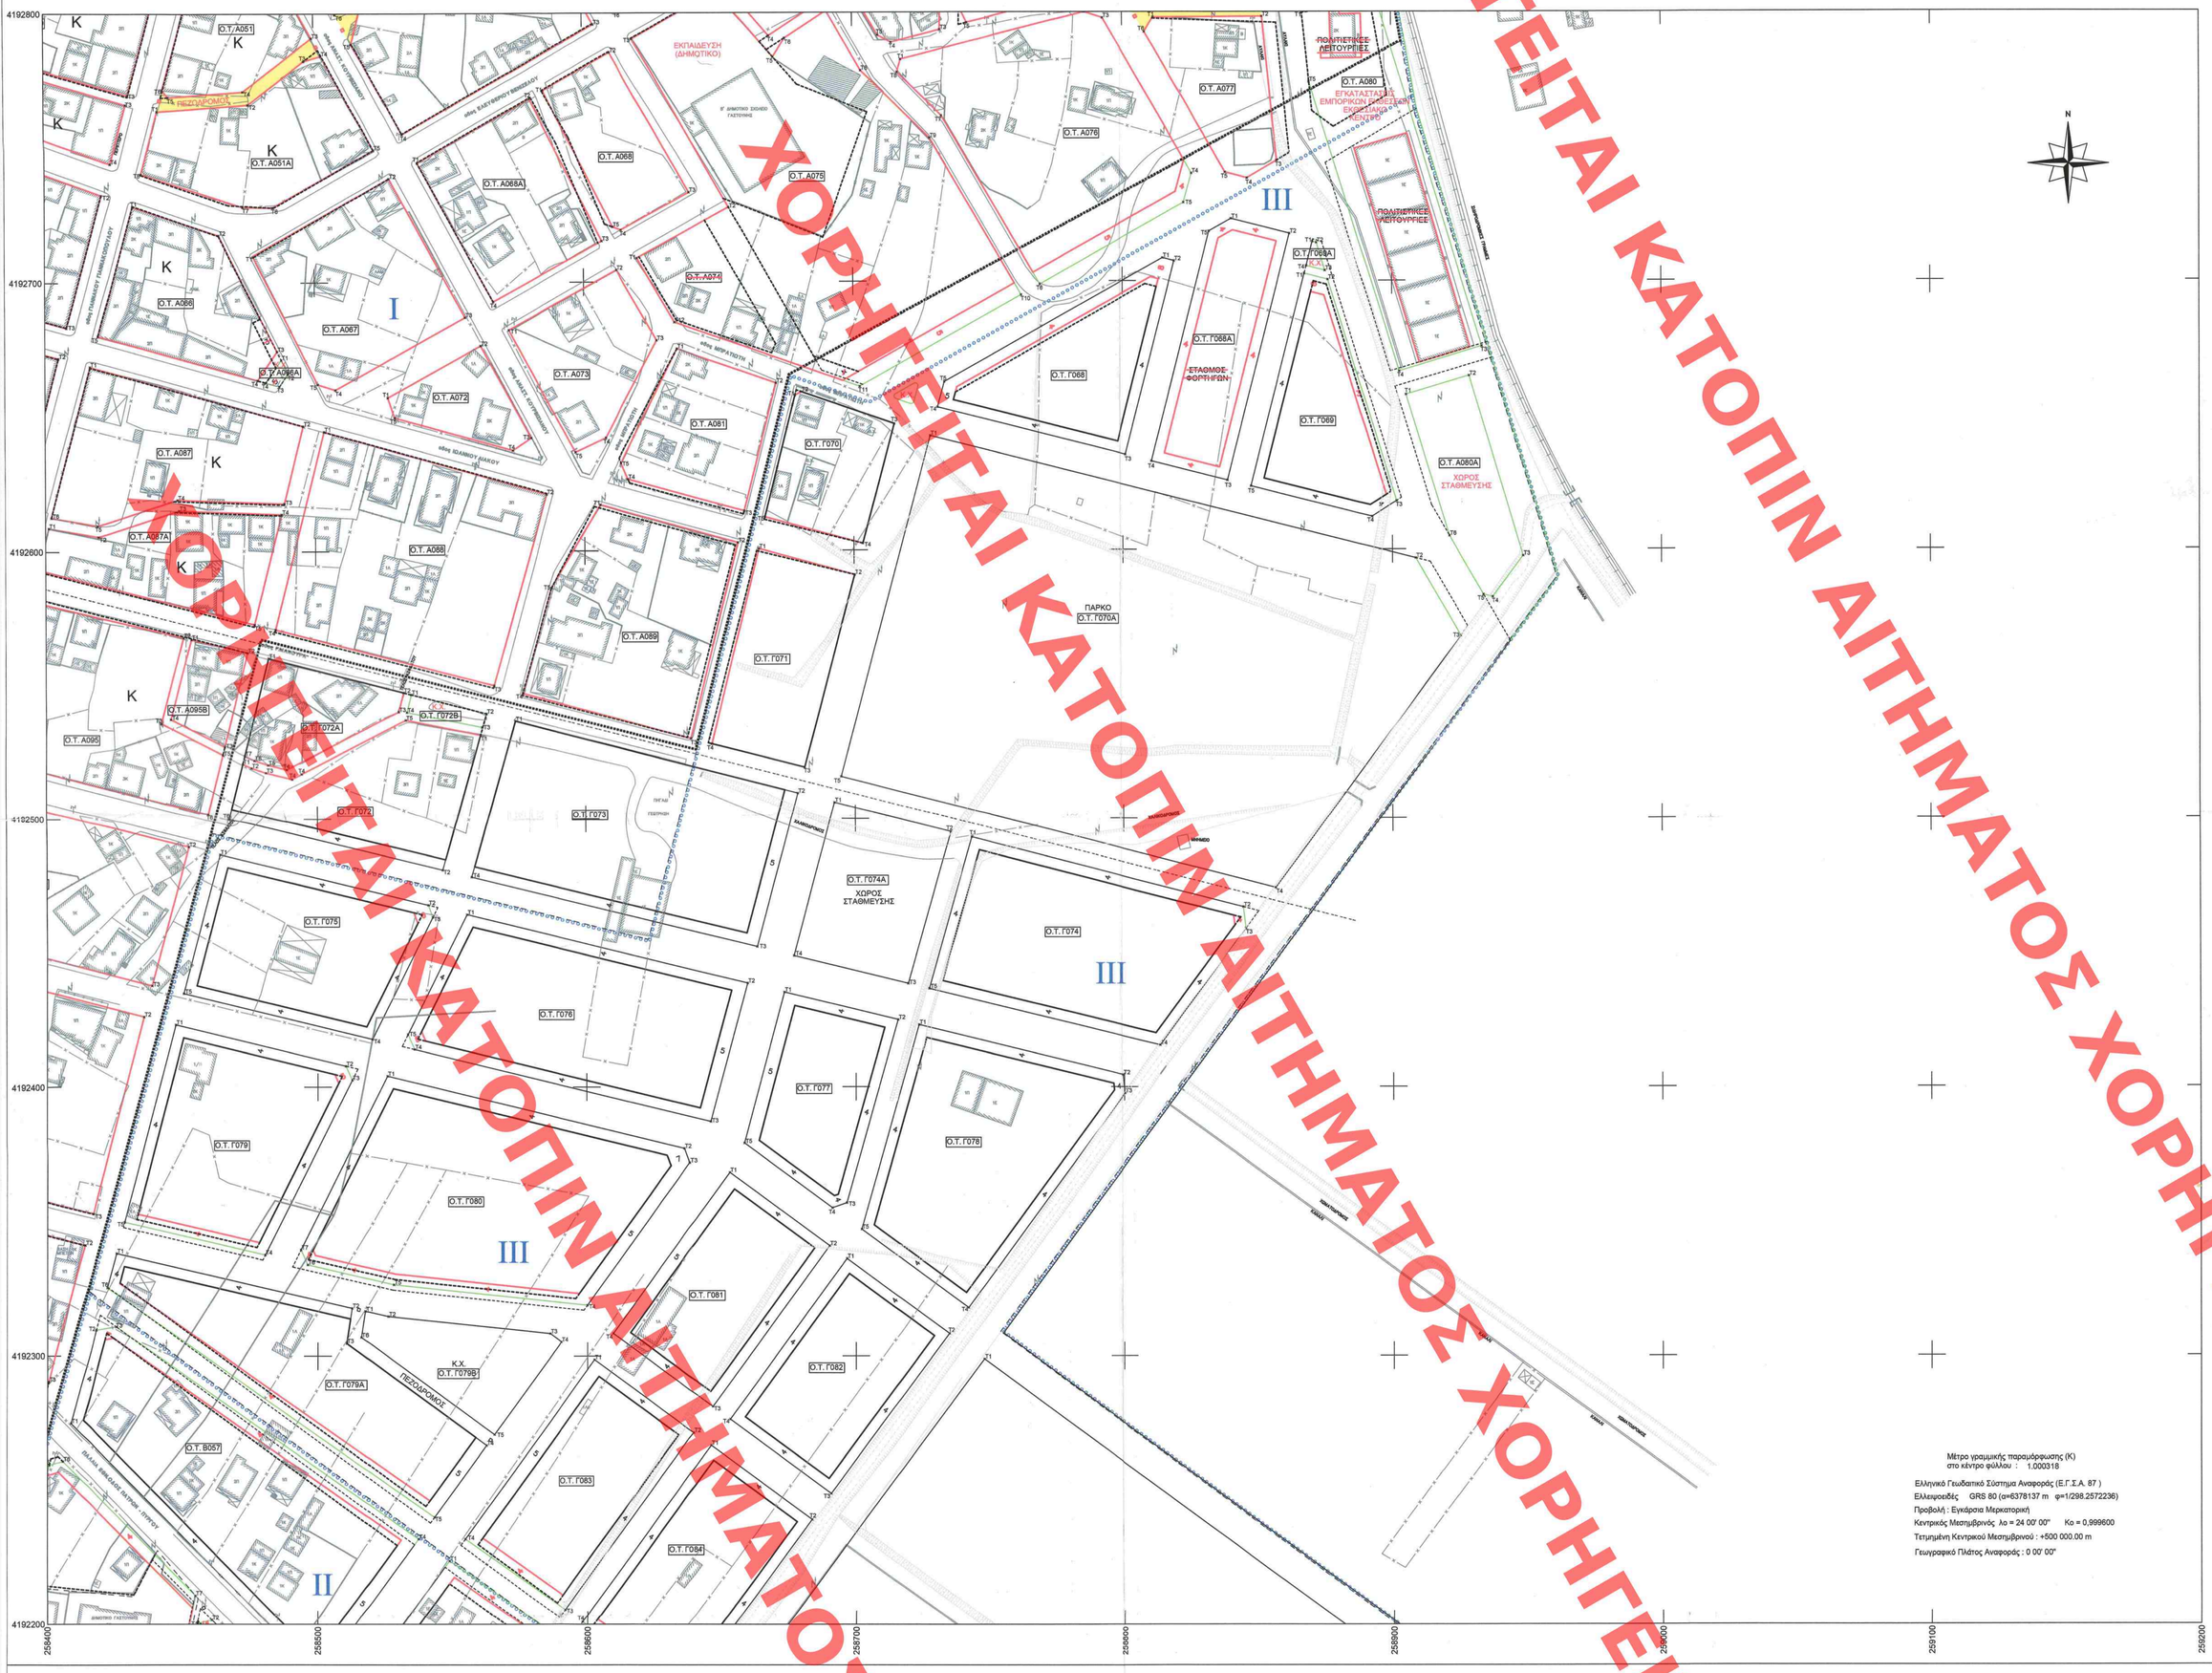

Μέτρο γραμμικής παραμόρφωσης (Κ) στο κέντρο φύλλου : 1.000318

Ελληνικό Γεωδαιτικό Σύστημα Αναφοράς (Ε.Γ.Σ.Α. 87)
Ελλειψοειδές GRS 80 (α=6378137 m e²=1/298.2572236)
Προβολή : Εγκάρσια Μερκατορική
Κεντρικός Μεσημβρινός λο = 24 00' 00" Κο = 0,999600
Τεταμένη Κεντρικού Μεσημβρινού : +500 000.00 m
Γεωγραφικό Πλάτος Αναφοράς : 0 00' 00"

ΠΙΝΑΚΑΣ ΣΥΝΤΕΤΑΓΜΕΝΩΝ ΚΟΡΥΦΩΝ Ο.Τ. (X,Y)

Ο.Τ.	ΚΟΡΥΦΗ	X	Y
Α049	Τ1	258397.74	4192858.82
Α049	Τ2	258448.61	4192836.29
Α049	Τ3	258430.57	4192769.48
Α049	Τ4	258365.30	4192789.48
Α049	Τ5	258365.27	4192789.41
Α049	Τ6	258385.08	4192839.40
Α049	Τ7	258400.91	4192827.14
Α049	Τ8	258409.91	4192827.32
Α049	Τ9	258404.45	4192836.40
Α049	Τ10	258390.28	4192841.53
Α050	Τ1	258564.02	4192786.13
Α050	Τ2	258429.90	4192766.03
Α050	Τ3	258424.11	4192744.23
Α051	Τ1	258454.44	4192826.64
Α051	Τ2	258474.81	4192835.81
Α051	Τ3	258499.27	4192790.84
Α051	Τ4	258473.80	4192770.94
Α051	Τ5	258445.69	4192768.90
Α051	Τ6	258443.60	4192771.68
Α051Α	Τ1	258441.67	4192793.58
Α051Α	Τ2	258475.68	4192766.06
Α051Α	Τ3	258456.31	4192782.18
Α051Α	Τ4	258502.69	4192784.11
Α051Α	Τ5	258522.02	4192749.04
Α051Α	Τ6	258484.48	4192727.83
Α051Α	Τ7	258473.54	4192728.09
Α051Α	Τ8	258435.53	4192740.46
Α053	Τ1	258516.37	4192858.93
Α053	Τ2	258555.74	4192881.48
Α053	Τ3	258604.11	4192795.72
Α053	Τ4	258532.52	4192754.84
Α053	Τ5	258514.04	4192788.88
Α053	Τ6	258526.06	4192833.37
Α053	Τ7	258525.20	4192834.90
Α053	Τ8	258516.12	4192855.90
Α053Α	Τ1	258485.51	4192841.26
Α053Α	Τ2	258509.56	4192855.03
Α053Α	Τ3	258520.75	4192845.07
Α053Α	Τ4	258520.20	4192834.56
Α053Α	Τ5	258512.17	4192801.77
Α053Α	Τ6	258508.18	4192799.60
Α065	Τ1	258532.67	4192737.16
Α065	Τ2	258421.01	4192732.59
Α065	Τ3	258608.05	4192668.19
Α065	Τ4	258376.69	4192691.75
Α065	Τ5	258357.16	4192696.96
Α066	Τ1	258432.33	4192728.29
Α066	Τ2	258464.47	4192717.60
Α066	Τ3	258486.01	4192634.33
Α066	Τ4	258478.80	4192663.67
Α066	Τ5	258419.64	4192680.13
Α066Α	Τ1	258487.54	4192671.24
Α066Α	Τ2	258490.04	4192666.26
Α066Α	Τ3	258486.78	4192661.45
Α066Α	Τ4	258481.85	4192662.83
Α067	Τ1	258477.12	4192709.90
Α067	Τ2	258527.75	4192738.49
Α067	Τ3	258555.86	4192686.82
Α067	Τ4	258507.71	4192660.00
Α067	Τ5	258500.10	4192662.04
Α068	Τ1	258585.18	4192771.09
Α068	Τ2	258610.01	4192785.27
Α068	Τ3	258639.31	4192733.30
Α068	Τ4	258614.19	4192719.31
Α068	Τ5	258610.88	4192720.47
Α068Α	Τ1	258538.29	4192744.31
Α068Α	Τ2	258579.96	4192768.11
Α068Α	Τ3	258606.82	4192713.21
Α068Α	Τ4	258566.34	4192692.66
Α069	Τ1	258740.25	4192860.29
Α069	Τ2	258753.53	4192867.33
Α069	Τ3	258784.95	4192811.00
Α069	Τ4	258784.04	4192806.78
Α069	Τ5	258742.47	4192796.05
Α069	Τ6	258739.52	4192802.03
Α069Α	Τ1	258728.86	4192853.76
Α069Α	Τ2	258753.08	4192846.37
Α069Α	Τ3	258732.41	4192793.45
Α069Α	Τ4	258714.30	4192788.77
Α069Α	Τ5	258709.40	4192791.49
Α069Α	Τ6	258698.26	4192810.85
Α069Α	Τ7	258710.60	4192826.66
Α069Α	Τ8	258707.05	4192828.62
Α069Α	Τ9	258697.72	4192816.66
Α069Α	Τ10	258695.62	4192813.45
Α069Α	Τ11	258687.29	4192829.93
Α072	Τ1	258527.07	4192657.05
Α072	Τ2	258561.59	4192676.27
Α072	Τ3	258590.23	4192642.00
Α073	Τ1	258573.42	4192637.36
Α073	Τ2	258529.57	4192649.55
Α073	Τ3	258572.08	4192682.11
Α073	Τ4	258612.26	4192704.49
Α073	Τ5	258627.26	4192678.25
Α073	Τ6	258608.11	4192642.04
Α073	Τ7	258596.79	4192636.69
Α075	Τ1	258620.13	4192708.88
Α075	Τ2	258653.95	4192727.72
Α075	Τ3	258618.67	4192790.27
Α075	Τ4	258569.46	4192808.07
Α075	Τ5	258579.59	4192783.47
Α075	Τ6	258574.91	4192770.47
Α075	Τ7	258600.30	4192760.61
Α075	Τ8	258703.09	4192778.36
Α075	Τ9	258728.43	4192773.18
Α075	Τ10	258762.32	4192754.79
Α075	Τ11	258702.40	4192660.99
Α075	Τ12	258633.81	4192696.04
Α075Α	Τ1	258582.99	4192810.11
Α075Α	Τ2	258576.87	4192823.95
Α075Α	Τ3	258588.06	4192829.93
Α075Α	Τ4	258669.03	4192791.39
Α076	Τ1	258717.85	4192782.45
Α076	Τ2	258765.73	4192797.94
Α076	Τ3	258792.57	4192797.77
Α076	Τ4	258825.82	4192739.99
Α076	Τ5	258822.85	4192723.11
Α076	Τ6	258769.18	4192698.73
Α076	Τ7	258732.91	4192761.42
Α076	Τ8	258716.55	4192777.68
Α077	Τ1	258811.54	4192797.91
Α077	Τ2	258852.16	4192798.22
Α077	Τ3	258887.51	4192744.69
Α077	Τ4	258846.49	4192738.17
Α077	Τ5	258838.33	4192740.32
Α077	Τ6	258808.29	4192792.51
Α080	Τ1	258867.09	4192799.72
Α080	Τ2	258884.71	4192803.79
Α080	Τ3	258931.44	4192675.52
Α080	Τ4	258902.72	4192666.24
Α080	Τ5	258869.63	4192773.89
Α080Α	Τ1	258905.20	4192657.58
Α080Α	Τ2	258928.75	4192664.54
Α080Α	Τ3	258948.68	4192597.52
Α080Α	Τ4	258937.35	4192582.24
Α080Α	Τ5	258933.90	4192583.11
Α080Α	Τ6	258921.28	4192604.95
Α081	Τ1	258864.46	4192675.10
Α081	Τ2	258871.15	4192662.33
Α081	Τ3	258859.17	4192634.77
Α081	Τ4	258836.48	4192626.64
Α081	Τ5	258813.94	4192632.55
Α086Γ	Τ1	258389.26	4192676.16
Α086Γ	Τ2	258405.11	4192671.87
Α086Γ	Τ3	258395.21	4192632.67
Α086Γ	Τ4	258380.07	4192636.84
Α086Γ	Τ5	258376.50	4192638.04
Α086Γ	Τ6	258381.77	4192654.51
Α086Γ	Τ7	258384.45	4192661.08
Α086Γ	Τ8	258383.73	4192662.57
Α087	Τ1	258416.60	4192688.77
Α087	Τ2	258495.62	4192646.53
Α087	Τ3	258488.44	4192617.77
Α087	Τ4	258448.77	4192619.32
Α087	Τ5	258419.32	4192609.66
Α087	Τ6	258402.25	4192612.55
Α087Α	Τ1	258401.25	4192608.66
Α087Α	Τ2	258419.63	4192605.55
Α087Α	Τ3	258449.33	4192615.29
Α087Α	Τ4	258487.45	4192613.80
Α087Α	Τ5	258477.22	4192572.86
Α087Α	Τ6	258397.28	4192593.18
Α088	Τ1	258503.33	4192644.39
Α088	Τ2	258595.99	4192621.03
Α088	Τ3	258566.05	4192550.10
Α088	Τ4	258485.00	4192570.96
Α089	Τ1	258605.90	4192617.13
Α089	Τ2	258656.83	4192602.96
Α089	Τ3	258639.27	4192530.16
Α089	Τ4	258576.78	4192547.11
Α089	Τ5	258587.64	4192586.26
Α095	Τ1	258594.25	4192581.54
Α095	Τ2	258605.10	4192524.31
Α095	Τ3	258459.53	4192501.99
Α095	Τ4	258518.83	4192523.74
Α095Β	Τ1	258453.71	4192547.37
Α095Β	Τ2	258459.61	4192562.39
Α095Β	Τ3	258466.95	4192527.30
Α095Β	Τ4	258445.86	4192537.64
Α100	Τ1	258375.27	4192509.19
Α100	Τ2	258452.26	4192489.40
Α100	Τ3	258438.67	4192437.74
Α100	Τ4	258461.57	4192437.84
Α108	Τ1	258398.22	4192446.24
Α108	Τ2	258515.65	4192426.12
Α108	Τ3	258476.07	4192302.83
Α108	Τ4	258356.17	4192373.21
Α109	Τ1	258396.06	4192386.33
Α109	Τ2	258413.50	4192387.27
Α109	Τ3	258400.54	4192299.84
Α109	Τ4	258396.34	4192294.98
Α109	Τ5	258315.99	4192350.19
Α109	Τ6	258334.36	4192355.38
Β056Α	Τ1	258377.77	4192232.04
Β056Α	Τ2	258387.06	4192231.34
Β056Α	Τ3	258384.09	4192220.05
Β056Α	Τ4	258374.82	4192220.82
Β057	Τ1	258408.87	4192274.92
Β057	Τ2	258418.00	4192309.62
Β057	Τ3	258423.34	4192310.87
Β057	Τ4	258537.02	4192231.96
Β057	Τ5	258502.62	4192184.42
Β057	Τ6	258497.48	4192184.04
Γ058	Τ1	258814.94	4192708.54
Γ058	Τ2	257863.60	4192077.03
Γ058	Τ2	258819.24	4192707.45
Γ058	Τ2	257913.94	4192064.90
Γ058	Τ3	258800.98	4192635.40
Γ058	Τ3	257909.25	4192047.96
Γ058	Τ4	258731.16	4192653.09
Γ058	Τ4	257907.78	4192013.76
Γ058	Τ5	258733.66	4192662.53
Γ058	Τ5	257863.40	4192005.62
Γ058	Τ6	257857.51	4192008.76
Γ058	Τ7	257837.75	4192074.44
Γ068Α	Τ1	258840.50	4192733.01
Γ068Α	Τ2	258862.22	4192717.51
Γ068Α	Τ3	258838.97	4192625.77
Γ068Α	Τ4	258810.67	4192632.94
Γ068Α	Τ5	258833.33	4192718.39
Γ069	Τ1	258867.73	4192702.60
Γ069	Τ2	258876.44	4192700.39
Γ069	Τ3	258901.59	4192618.04
Γ069	Τ4	258892.49	4192612.20
Γ069	Τ5	258847.70	4192623.55
Γ069Α	Τ1	258870.74	4192714.47
Γ069Α	Τ2	258872.26	4192714.08
Γ069Α	Τ3	258875.41	4192703.74
Γ069Α	Τ4	258866.47	4192705.51
Γ070	Τ1	258878.24	4192657.70
Γ070	Τ2	258903.64	4192659.01
Γ070	Τ3	258913.05	4192646.96
Γ070	Τ4	258703.27	4192602.53
Γ070	Τ5	258666.85	4192612.50
Γ070Α	Τ1	258728.34	4192642.45
Γ070Α	Τ2	258908.69	4192596.75
Γ070Α	Τ3	258925.43	4192587.78
Γ070Α	Τ4	258854.43	4192474.02
Γ070Α	Τ5	258694.78	4192515.81
Γ071	Τ1	258664.52	4192600.70
Γ071	Τ2	258700.20	4192590.93
Γ071	Τ3	258683.22	4192519.31
Γ071	Τ4	258647.02	4192528.15
Γ072	Τ1	258560.82	4192531.47
Γ072	Τ2	258546.55	4192480.71
Γ072	Τ4	258494.26	4192517.18
Γ072	Τ5	258532.99	4192537.14
Γ072Α	Τ1	258472.52	4192520.95
Γ072Α	Τ2	258475.72	4192519.42
Γ072Α	Τ3	258481.06	4192517.67
Γ072Α	Τ4	258490.73	4192515.26
Γ072Α	Τ5	258467.30	4192500.07
Γ072Β	Τ1	258482.36	4192560.39
Γ072Β	Τ2	258532.27	4192547.48
Γ072Β	Τ3	258530.42	4192540.32
Γ072Β	Τ4	258488.76	4192518.84
Γ072Β	Τ5	258481.90	4192520.56
Γ072Β	Τ6	258476.84	4192522.21
Γ072Β	Τ7	258473.26	4192523.93
Γ073	Τ1	258573.73	4192536.77
Γ073	Τ2	258616.66	4192509.64
Γ073	Τ3	258663.42	4192452.16
Γ073	Τ4	258537.25	4192478.09
Γ074	Τ1	258743.17	4192492.97
Γ074	Τ2	258844.31	4192466.82
Γ074	Τ3	258846.28	4192458.87
Γ074	Τ4	258813.38	4192453.52
Γ074	Τ5	258727.28	4192436.55
Γ074Α	Τ1	258692.22	4192506.14
Γ074Α	Τ2	258735.42	4192494.97
Γ074Α	Τ3	258733.50	4192438.45
Γ074Α	Τ4	258677.03	4192448.83
Γ075	Τ1	258463.91	4192486.48
Γ075	Τ2	258541.10	4192467.62
Γ075	Τ3	258542.82	4192463.07
Γ075	Τ4	258520.33	4192417.76
Γ075	Τ5	258450.31	4192434.80
Γ076	Τ1	258555.60	4192464.08
Γ076	Τ2	258593.83	4192438.62
Γ076	Τ3	258646.15	4192387.12
Γ076	Τ4	258535.94	4192413.95
Γ076	Τ5	258533.48	4192419.50
Γ077	Τ1	258673.44	4192435.29
Γ077	Τ2	258715.71	4192424.97
Γ077	Τ3	258663.57	4192356.99
Γ077	Τ4	258691.18	4192355.14
Γ077	Τ5	258658.55	4192379.11
Γ078	Τ1	258723.49	4192403.12
Γ078	Τ2	258799.53	4192404.49
Γ078	Τ3	258800.23	4192397.66
Γ078	Τ4	258741.65	4192318.06
Γ078	Τ5	258702.10	4192347.12
Γ079	Τ1	258447.29	4192423.18
Γ079	Τ2	258510.42	4192407.81
Γ079	Τ3	258512.77	4192402.53
Γ079	Τ4	258480.58	4192337.65
Γ079	Τ5	258428.53	4192349.79
Γ079Α	Τ1	258425.51	4192338.16
Γ079Α	Τ2	258433.70	4192317.84
Γ079Α	Τ3	258510.72	4192304.72
Γ079Α	Τ4	258542.24	4192266.81
Γ079Α	Τ5	258537.06	4192240.05
Γ079Α	Τ6	258477.10	4192325.37
Γ079Β	Τ1	258537.99	4192316.70
Γ079Β	Τ2	258525.96	4192314.75
Γ079Β	Τ3	258485.89	4192308.42
Γ079Β	Τ4	258590.12	4192305.35
Γ079Β	Τ5	258545.12	4192270.86
Γ079Β	Τ6	258516.12	4192305.96
Γ080	Τ1	258537.52	4192404.06
Γ080	Τ2	258636.35	4192397.16
Γ080	Τ3	258638.28	4192371.93
Γ080	Τ4	258599.99	4192319.80
Γ080	Τ5	258527.96	4192326.61
Γ080	Τ6	258496.27	4192331.09
Γ080	Τ7	258493.80	4192399.55
Γ081	Τ1	258652.96	4192368.37
Γ081	Τ2	258690.16	4192343.39
Γ081	Τ3	258646.66	4192281.24
Γ081	Τ4	258609.65	4192308.45
Γ082	Τ1	258696.61	4192336.48
Γ082	Τ2	258734.54	4192308.40
Γ082	Τ3	258690.72	4192248.80
Γ082	Τ4	258653.11	4192276.50
Γ083	Τ1	258602.61	4192298.73
Γ083	Τ2	258639.60	4192271.54
Γ083	Τ3	258591.61	4192205.63
Γ083	Τ4	258554.32	4192231.58
Γ084	Τ1	258646.05	4192266.80
Γ084	Τ2	258683.60	4192239.19
Γ084	Τ3	258635.88	4192174.35
Γ084	Τ4	258598.15	4192201.01
Γ084Α	Τ1	258747.41	4192298.916
Γ084Α	Τ2	258941.592	4192156.018
Γ084Α	Τ3	258768.641	4192032.380
Γ084Α	Τ4	258709.345	4191966.755
Γ084Α	Τ5	258591.739	4192087.371

ΥΠΟΜΝΗΜΑ ΣΥΜΒΟΛΙΣΜΩΝ

- Ρυμοτομική γραμμή καταργούμενη
- Οικοδομική γραμμή καταργούμενη
- ΠΕΖΟΔΡΟΜΟΣ — Καταργούμενος πεζόδρομος
- Ρυμοτομική γραμμή ισχύουσα (Περιοχή αρχικού σχεδίου ΦΕΚ 898/1991)
- Οικοδομική γραμμή ισχύουσα (Περιοχή αρχικού σχεδίου ΦΕΚ 898/1991)
- Ρυμοτομική γραμμή ισχύουσα (Περιοχή επέκτασης ΦΕΚ 515/1999)
- Οικοδομική γραμμή ισχύουσα (Περιοχή επέκτασης ΦΕΚ 515/1999)
- Νέα ρυμοτομική γραμμή
- Νέα οικοδομική γραμμή
- ΠΕΖΟΔΡΟΜΟΣ — Πεζόδρομος
- Όριο Πολεοδομ. Ενότητας-Γειτονιάς
- Όριο Πυκνοδομημένης Περιοχής
- Όριο Συντελεστή Δόμησης (I, Ia, II, III)
- Όριο Οικισμού
- Ο.Τ. Α110 — Αρίθμηση Οικοδομικού Τετραγώνου
- T1 — Κορυφή Οικοδομικού Τετραγώνου
- K — Πολεοδομικό Κέντρο
- Κτίριο
- Ερείπιο
- 2K — Χαρακτηρισμός κτισμάτων
- Κάγκελο
- Μανδρότοιχος
- Συρματόπλεγμα
- Πρανές όπως αποτυπώνεται στο υπόβαθρο του εγκεκριμένου σχεδίου και δεν αποτελεί αποτύπωση της σημερινής υφιστάμενης κατάστασης
- Κολώνα ΟΤΕ
- Κολώνα ΔΕΗ

ΥΠΟΜΝΗΜΑ ΟΡΩΝ ΔΟΜΗΣΗΣ

Α/Α	ΟΡΟΙ ΔΟΜΗΣΗΣ	ΤΟΜΕΙΣ ΔΟΜΗΣΗΣ Ia	I κάτω κανονικό	I κάτω παραδοσιακής πόλης του 19ου/20ου αι.	II	III
1.	ΜΕΓ. ΕΠ. ΣΥΝΤ. ΔΟΜΗΣΗΣ	1,20	1,20	1,20	0.80	0.80
2.	ΑΡΤΙΟΤΗΤΑ ΕΝθΑΔΩΝ(Ν2)/ΠΡΟΣΩΠΟ (ΜΗ)	25 /4	200 /10	80/8	300 /12	400 /15
3.	ΜΕΓΙΣΤΟ ΠΟΣΟΣΤΟ ΚΑΛΥΨΗΣ %	ΧΩΡΙΣ ΠΟΣΟ	ΧΩΡΙΣ ΠΟΣΟ	ΧΩΡΙΣ ΠΟΣΟ	ΧΩΡΙΣ ΠΟΣΟ	ΧΩΡΙΣ ΠΟΣΟ
4.	ΑΡΙΘΜΟΣ ΕΠΙΠΕΔΩΝ ΟΡΟΦΩΝ	3	3	3	3	3
5.	ΜΕΓΙΣΤΟ ΥΨΟΣ ΚΤΙΣΜΑΤΩΝ (Η)	12	12	12	10	10
6.	ΛΟΙΠΟΙ ΟΡΟΙ ΔΟΜΗΣΗΣ	ΣΥΜΦΩΝΑ ΜΕ ΟΚ ΝΟΚ				

ΠΑΡΑΤΗΡΗΣΕΙΣ:
1) Σε περίπτωση κατοικευής στέγης, επιτρέπεται προσαύξηση ύψους κατά 2.00 μέτρα.

ΠΑΡΑΤΗΡΗΣΕΙΣ

1. Το διάγραμμα είναι ενταγμένο στο κρατικό σύστημα συντεταγμένων ΕΓΣΑ '87.
2. Η εξάρτηση από το ΕΓΣΑ '87 πραγματοποιήθηκε με σύστημα GPS και κάνοντας χρήση του Ελληνικού συστήματος γεωστατικού HEPOS.
3. Οι διαστάσεις και τα εμβαδά υπολογίσθηκαν αναλυτικά από τις συνήλες των κορυφών.

ΥΠΟΥΡΓΕΙΟ ΠΕΡΙΒΑΛΛΟΝΤΟΣ ΚΑΙ ΕΝΕΡΓΕΙΑΣ
ΘΕΩΡΗΘΗΚΕ ΜΕ ΤΗΝ ΥΠ.ΑΠΟ Φ.12/2405/07-2021 ΠΡΑΞΗ
Η ΠΡΟΪΣΤΑΜΕΝΗ ΤΗΣ Δ/ΝΣΗΣ
ΤΟΠΟΓΡΑΦΙΚΩΝ ΕΦΑΡΜΟΓΩΝ
ΑΝΔΡΙΑΝΑ ΚΑΤΣΙΝΑ
ΤΟΠΟΓΡΑΦΟΣ ΜΗΧΑΝΙΚΟΣ

ΚΕΝΤΡΙΚΟ ΣΥΜΒΟΥΛΙΟ ΠΟΛΕΟΔΟΜΙΚΩΝ ΘΕΜΑΤΩΝ & ΑΙΘΟΥΣΕΙΩΝ
Το παρόν σχεδιάγραμμα μελετήθηκε από το ΚΕ.ΣΥ ΠΟ Θ.Α. την 27.12.2019 και εγκρίθηκε σύμφωνα με την υπ' αριθμ ..... γνωμοδότησή του
ΠΡΟΕΔΡΟΣ — ΓΡΑΜΜΑΤΕΑΣ
Ε. Γραμματέας — Χ. ΚΑΣΑΠΗ

Το παρόν διάγραμμα συνοδεύει την από 27.12.2019 ..... απόφαση της Δ/νσης Πολεοδομ. Σχεδιασμού Υπουργείου Περιβ/ντος & Ενέργειας.
Ο ΠΡΟΪΣΤΑΜΕΝΟΣ ΤΗΣ Δ/ΝΣΗΣ

ΠΡΑΞΗ ΕΦΑΡΜΟΓΗΣ
ΤΗΣ ΕΠΕΚΤΑΣΗΣ ΤΟΥ ΣΧΕΔΙΟΥ ΠΟΛΗΣ ΓΑΣΤΟΥΝΗΣ

ΔΙΑΝΟΜΗ ΠΙΝΑΚΙΔΩΝ

02584-41938/1 | 02584-41936/1 | 02584-41934/1
02586-41935/1 | 02586-41933/1 | ΠΑΡΟΥΣΑ ΜΕΛΕΤΗ | 02584-41931/1
02588-41918/1 | 02586-41916/1 | 02584-41914/1
02586-41913/1

ΑΝΑΔΟΧΟΣ
ΗΛΙΔΑ ΣΥΜΒΟΥΛΟΙ ΜΗΧΑΝΙΚΟΙ ΑΝΩΝΥΜΟΣ ΤΕΧΝΙΚΗ ΕΤΑΙΡΙΑ ΜΕΛΕΤΩΝ
με δ.τ. ΗΛΙΔΑ ΣΥΜΒΟΥΛΟΙ ΜΗΧΑΝΙΚΟΙ Α.Ε.

ΑΡΙΘΜΟΣ ΣΧΕΔΙΟΥ	ΚΛΙΜΑΚΑ
02584-41922/1	1/1000

ΠΟΛΕΟΔΟΜΙΚΟ ΣΧΕΔΙΟ

ΤΡΟΠΟΠΟΙΗΣΗ ΠΟΛΕΟΔΟΜΙΚΗΣ ΜΕΛΕΤΗΣ

ΑΝΑΔΟΧΟΣ		ΗΜΕΡ/ΝΙΑ	ΟΝΟΜΑ	ΥΠΟΓΡΑΦΗ
ΗΛΙΔΑ ΣΥΜΒΟΥΛΟΙ ΜΗΧΑΝΙΚΟΙ ΑΝΩΝΥΜΟΣ ΤΕΧΝΙΚΗ ΕΤΑΙΡΙΑ ΜΕΛΕΤΩΝ με δ.τ. ΗΛΙΔΑ ΣΥΜΒΟΥΛΟΙ ΜΗΧΑΝΙΚΟΙ Α.Ε.	ΓΙΑ ΤΟΝ ΑΝΑΔΟΧΟ	ΜΑΙΟΣ 2018		
Δ/ΝΣΗ ΤΕΧΝΙΚΩΝ ΥΠΗΡΕΣΙΩΝ ΠΕΡΙΒΑΛΛΟΝΤΟΣ ΚΑΙ ΠΟΛΕΟΔΟΜΙΑΣ ΔΗΜΟΥ ΠΗΝΕΙΟΥ	ΕΠΙΒΛΕΠΩΝ			
	ΠΡΟΙΣΤΑΜΕΝΟΣ Δ/ΝΣΗ			

ΜΑΙΟΣ 2018

Ο ΑΝΑΔΟΧΟΣ :	ΕΛΕΓΧΘΗΚΕ :	ΘΕΩΡΗΘΗΚΕ :	ΕΓΚΡΙΘΗΚΕ :
ΗΛΙΔΑ ΣΥΜΒΟΥΛΟΙ ΜΗΧΑΝΙΚΟΙ ΑΝΩΝΥΜΟΣ ΤΕΧΝΙΚΗ ΕΤΑΙΡΕΙΑ ΜΕΛΕΤΩΝ ΕΔΡΑ: ΜΕΛΙΣΣΙΩΝ 1 ΜΕΛΙΣΣΙΑ ΤΚ 27059 ΤΗΛ.: 210 6248000 - 210 6248001 ΦΑΞ: 210 6248002 ΤΗΛ.: 210 6248000 - 210 6248001 ΦΑΞ: 210 2774721 ΑΒΜ: 0401/0946 ΔΟΥ: ΑΜΑΛΙΑΔΑΣ ΑΡ. Γ.Ε.Ε.: 123631825000			

ΧΩΡΗΓΕΙΤΑΙ ΚΑΤΟΠΙΝ ΑΙΤΗΜΑΤΟΣ ΧΩΡΗΓΕΙΤΑΙ ΚΑΤΟΠΙΝ ΑΙΤΗΜΑΤΟΣ