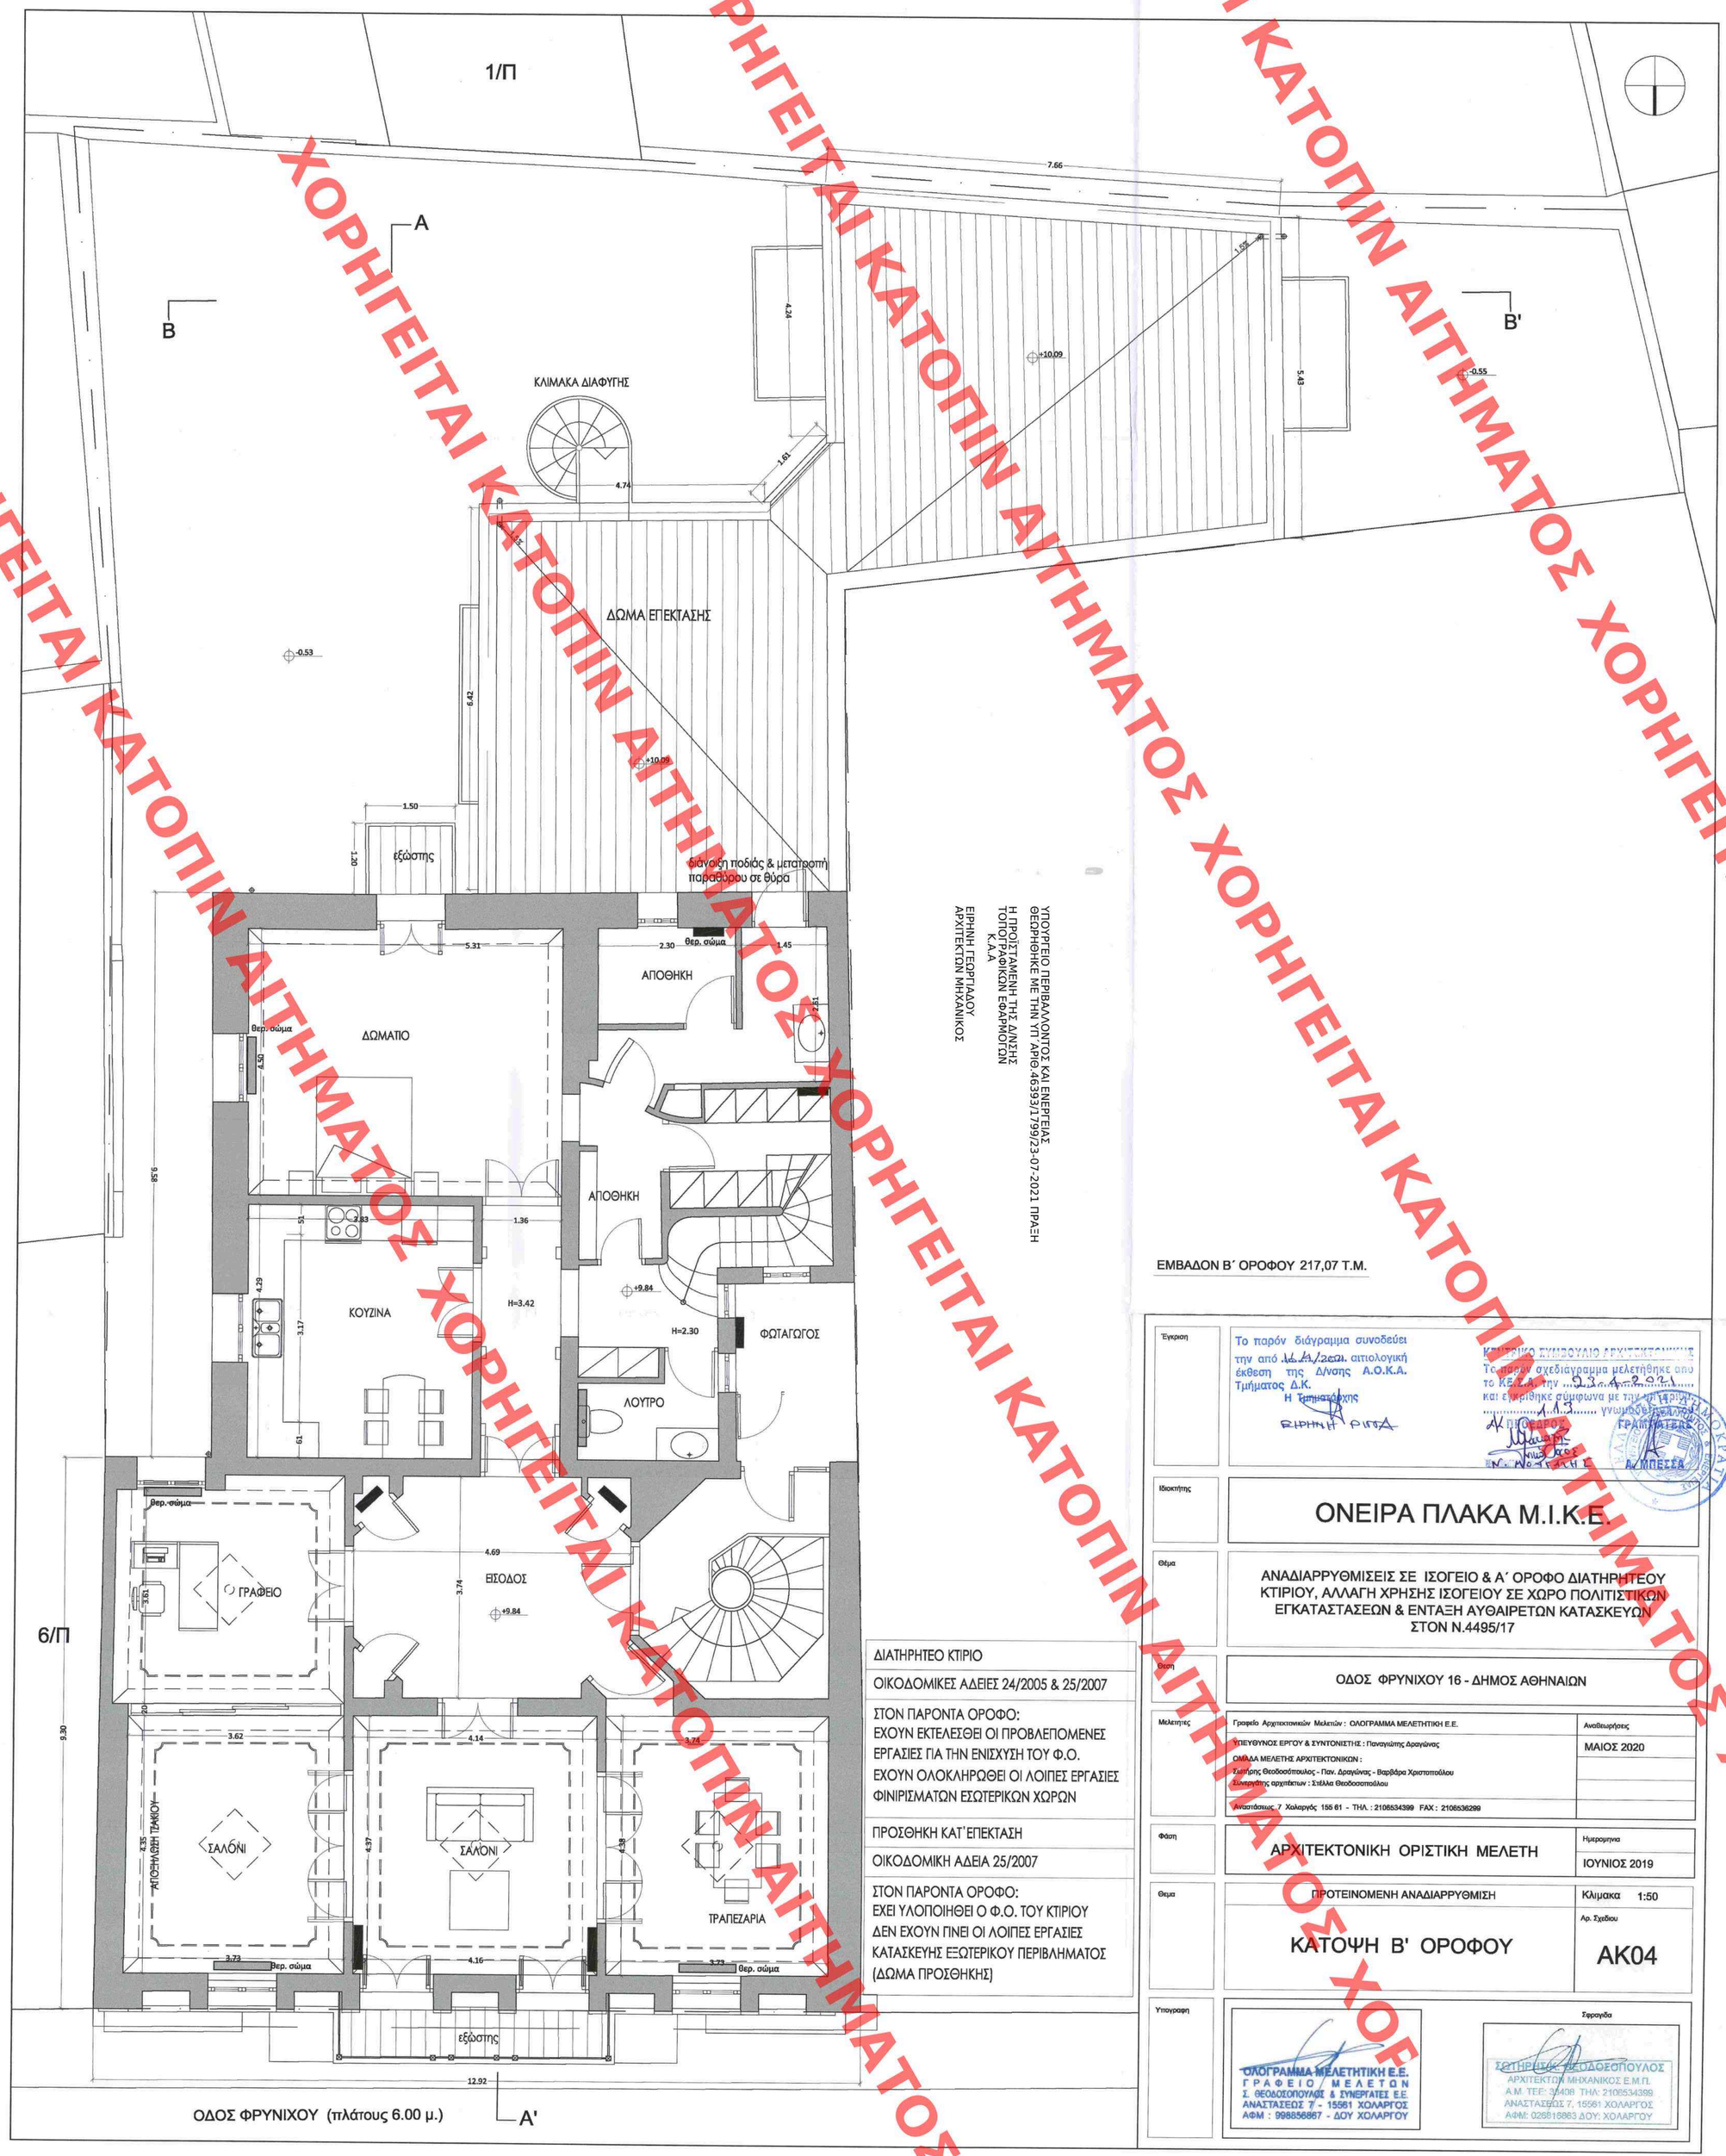

ΥΠΟΥΡΓΕΙΟ ΠΕΡΙΒΑΛΛΟΝΤΟΣ ΚΑΙ ΕΝΕΡΓΕΙΑΣ
ΘΕΩΡΗΘΗΚΕ ΜΕ ΤΗΝ ΥΠ' ΑΡΙΘ.46393/1799/23-07-2021 ΠΡΑΞΗ
Η ΠΡΟΪΣΤΑΜΕΝΗ ΤΗΣ Δ/ΝΣΗΣ
ΤΟΠΟΓΡΑΦΙΚΩΝ ΕΦΑΡΜΟΓΩΝ
Κ.Α.Δ
ΕΙΡΗΝΗ ΓΕΩΡΓΙΑΔΟΥ
ΑΡΧΙΤΕΚΤΩΝ ΜΗΧΑΝΙΚΟΣ

ΕΜΒΑΔΟΝ Β΄ ΟΡΟΦΟΥ 217,07 Τ.Μ.

ΔΙΑΤΗΡΗΤΕΟ ΚΤΙΡΙΟ	
ΟΙΚΟΔΟΜΙΚΕΣ ΑΔΕΙΕΣ 24/2005 & 25/2007	
ΣΤΟΝ ΠΑΡΟΝΤΑ ΟΡΟΦΟ: ΕΧΟΥΝ ΕΚΤΕΛΕΣΘΕΙ ΟΙ ΠΡΟΒΛΕΠΟΜΕΝΕΣ ΕΡΓΑΣΙΕΣ ΓΙΑ ΤΗΝ ΕΝΙΣΧΥΣΗ ΤΟΥ Φ.Ο. ΕΧΟΥΝ ΟΛΟΚΛΗΡΩΘΕΙ ΟΙ ΛΟΙΠΕΣ ΕΡΓΑΣΙΕΣ ΦΙΝΙΡΙΣΜΑΤΩΝ ΕΣΩΤΕΡΙΚΩΝ ΧΩΡΩΝ	
ΠΡΟΣΘΗΚΗ ΚΑΤ'ΕΠΕΚΤΑΣΗ	
ΟΙΚΟΔΟΜΙΚΗ ΑΔΕΙΑ 25/2007	
ΣΤΟΝ ΠΑΡΟΝΤΑ ΟΡΟΦΟ: ΕΧΕΙ ΥΛΟΠΟΙΗΘΕΙ Ο Φ.Ο. ΤΟΥ ΚΤΙΡΙΟΥ ΔΕΝ ΕΧΟΥΝ ΓΙΝΕΙ ΟΙ ΛΟΙΠΕΣ ΕΡΓΑΣΙΕΣ ΚΑΤΑΣΚΕΥΗΣ ΕΞΩΤΕΡΙΚΟΥ ΠΕΡΙΒΛΗΜΑΤΟΣ (ΔΩΜΑ ΠΡΟΣΘΗΚΗΣ)	

Έγκριση	Το παρόν διάγραμμα συνοδεύει την από 14/2021 αιτιολογική έκθεση της Δ/νσης Α.Ο.Κ.Α. Τμήματος Δ.Κ. Η Τμηματάρχης ΕΙΡΗΝΗ ΓΙΩΡΓΑ ΚΕΝΤΡΙΚΟ ΣΥΜΒΟΥΛΙΟ ΑΡΧΙΤΕΚΤΟΝΩΝ Το παρόν σχεδιάγραμμα μελετήθηκε από το ΚΕ.Σ.Α. την 23-4-2021 και εγκρίθηκε σύμφωνα με την υπ' αριθμ. 1.13 γνωμοδότησή του. Α/Α ΠΡΟΕΔΡΟΣ Ν. ΜΟΥΤΣΟΠΟΥΛΟΣ ΓΡΑΜΜΑΤΕΑΣ Α. ΜΠΕΣΣΑ
Ιδιοκτήτης	ΟΝΕΙΡΑ ΠΛΑΚΑ Μ.Ι.Κ.Ε.
Θέμα	ΑΝΑΔΙΑΡΡΥΘΜΙΣΕΙΣ ΣΕ ΙΣΟΓΕΙΟ & Α΄ ΟΡΟΦΟ ΔΙΑΤΗΡΗΤΕΟΥ ΚΤΙΡΙΟΥ, ΑΛΛΑΓΗ ΧΡΗΣΗΣ ΙΣΟΓΕΙΟΥ ΣΕ ΧΩΡΟ ΠΟΛΙΤΙΣΤΙΚΩΝ ΕΓΚΑΤΑΣΤΑΣΕΩΝ & ΕΝΤΑΞΗ ΑΥΘΑΙΡΕΤΩΝ ΚΑΤΑΣΚΕΥΩΝ ΣΤΟΝ Ν.4495/17
Θέση	ΟΔΟΣ ΦΡΥΝΙΧΟΥ 16 - ΔΗΜΟΣ ΑΘΗΝΑΙΩΝ
Μελετητής	Γραφείο Αρχιτεκτονικών Μελετών : ΟΛΟΓΡΑΜΜΑ ΜΕΛΕΤΗΤΙΚΗ Ε.Ε. ΥΠΕΥΘΥΝΟΣ ΕΡΓΟΥ & ΣΥΝΤΟΝΙΣΤΗΣ : Παναγιώτης Δραγώνας ΟΜΑΔΑ ΜΕΛΕΤΗΣ ΑΡΧΙΤΕΚΤΟΝΙΚΩΝ : Χριστίνη Θεοδοσόπουλος - Παν. Δραγώνας - Βαρβάρα Χριστοπούλου Σύμπραξιώτης αρχιτέκτων : Στέλλα Θεοδοσοπούλου Αναστάσεως 7 Χολαργός 155 61 - ΤΗΛ : 2106534399 FAX : 2106536299
Αναθεωρήσεις	ΜΑΙΟΣ 2020
Φάση	ΑΡΧΙΤΕΚΤΟΝΙΚΗ ΟΡΙΣΤΙΚΗ ΜΕΛΕΤΗ
Ημερομηνία	ΙΟΥΝΙΟΣ 2019
Θέμα	ΠΡΟΤΕΙΝΟΜΕΝΗ ΑΝΑΔΙΑΡΡΥΘΜΙΣΗ
Κλίμακα	1:50
	ΚΑΤΟΨΗ Β' ΟΡΟΦΟΥ
Αρ. Σχεδίου	ΑΚ04
Υπογραφή	ΟΛΟΓΡΑΜΜΑ ΜΕΛΕΤΗΤΙΚΗ Ε.Ε. ΓΡΑΦΕΙΟ ΜΕΛΕΤΩΝ Σ. ΘΕΟΔΟΣΟΠΟΥΛΟΣ & ΣΥΝΕΡΓΑΤΕΣ Ε.Ε. ΑΝΑΣΤΑΣΕΩΣ 7 - 15561 ΧΟΛΑΡΓΟΣ ΑΦΜ : 998856867 - ΔΟΥ ΧΟΛΑΡΓΟΥ
Σφραγίδα	ΧΡΙΣΤΙΝΗ ΘΕΟΔΟΣΟΠΟΥΛΟΣ ΑΡΧΙΤΕΚΤΩΝ ΜΗΧΑΝΙΚΟΣ Ε.Μ.Π. Α.Μ. ΤΕΕ: 33408 ΤΗΛ: 2106534399 ΑΝΑΣΤΑΣΕΩΣ 7, 15561 ΧΟΛΑΡΓΟΣ ΑΦΜ: 026818863 ΔΟΥ: ΧΟΛΑΡΓΟΥ

ΧΟΡΗΓΕΙΤΑΙ ΚΑΤΟΠΙΝ ΑΙΤΗΜΑΤΟΣ ΧΟΡΗΓΕΙΤΑΙ ΚΑΤΟΠΙΝ ΑΙΤΗΜΑΤΟΣ