



ΥΠΟΥΡΓΕΙΟ ΠΕΡΙΒΑΛΛΟΝΤΟΣ ΚΑΙ ΕΝΕΡΓΕΙΑΣ  
ΘΕΩΡΗΘΗΚΕ ΜΕ ΤΗΝ ΥΠ ΑΡΙΘ.46393/1799/23-07-2021 ΠΡΑΞΗ

Η ΠΡΟΣΤΑΜΕΝΗ ΤΗΣ Δ/ΝΣΗΣ  
ΤΟΠΟΓΡΑΦΙΚΩΝ ΕΦΑΡΜΟΓΩΝ  
Κ.Α.Α


ΕΙΡΗΝΗ ΓΕΩΡΓΙΑΔΟΥ  
ΑΡΧΙΤΕΚΤΩΝ ΜΗΧΑΝΙΚΟΣ

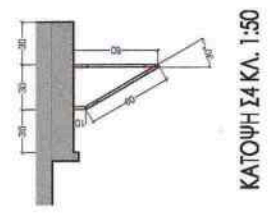


ΚΑΤΩΦΗ ΣΑ ΚΑ. 1:50

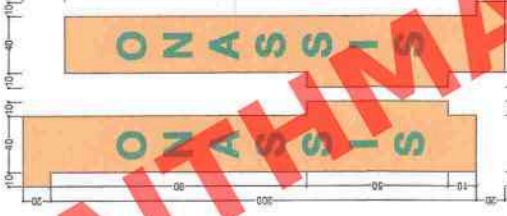

ΑΝΑΠΤΥΞΙΑ ΣΑ ΚΑ. 1:50

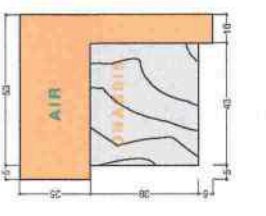


ΟΨΗ 13 ΚΑ. 1:25

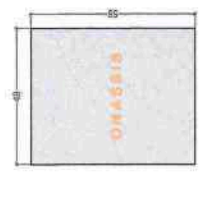


ΠΛΩ ΕΠΙΠΕΔΟ 11-23




ΚΑΤΩΦΗ 13 ΚΑ. 25

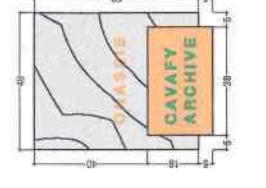


ΟΨΗ 12 ΚΑ. 1:25

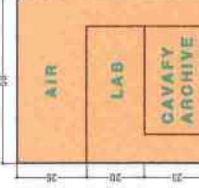

ΕΜΠΡΟΣ ΕΠΙΠΕΔΟ 11-23

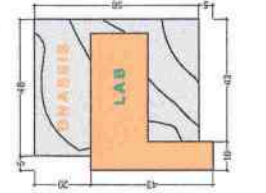

ΟΨΗ 11 ΚΑ. 1:25

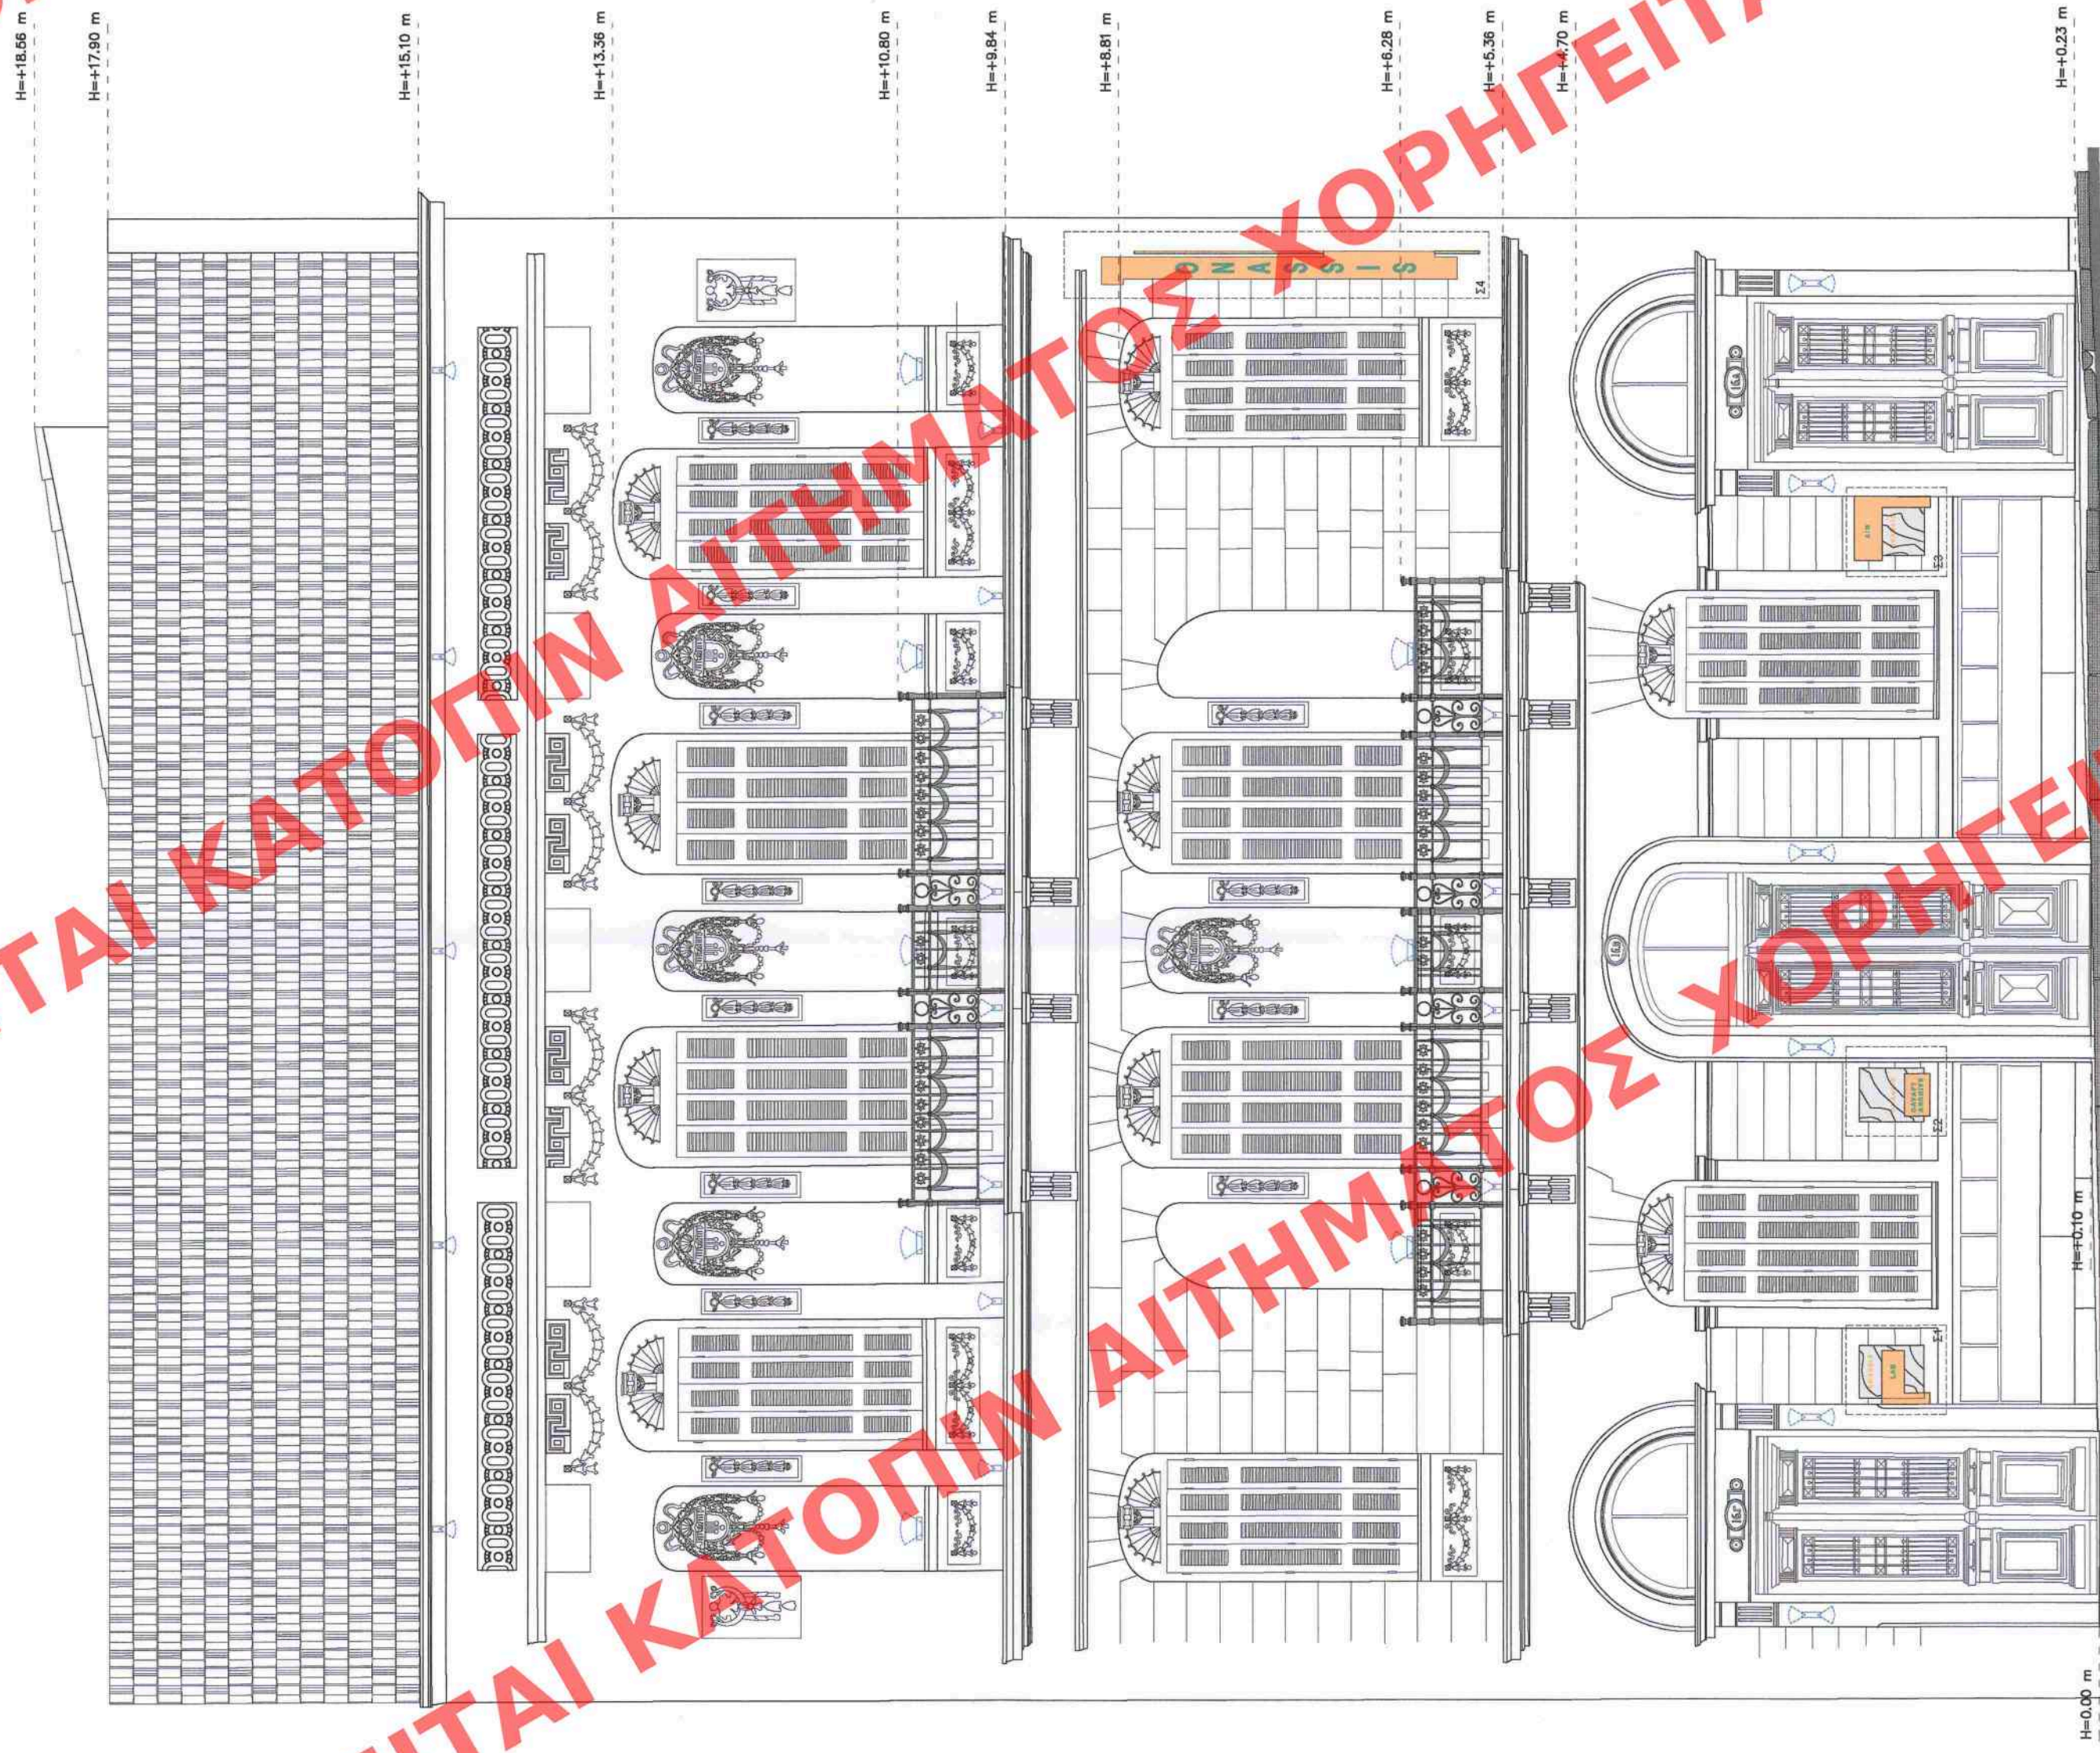

Το παρόν διάγραμμα συνοδεύει  
την από 16/12/2020 απόλυτη  
έγκριση της Δ/νσης Τοπογραφικών  
Εφαρμογών Δ.Κ.  
Η Υπογραφή  
ΕΙΡΗΝΗΣ ΓΕΩΡΓΙΑΔΟΥ

Είδος

ΟΝΕΙΡΑ ΠΛΑΚΑ Μ.Ι.Κ.Ε.

ΑΝΑΔΙΡΡΥΘΜΙΣΕΙΣ ΣΕ ΙΣΟΓΕΙΟ & Α΄ ΟΡΟΦΟ ΔΙΑΤΗΡΗΤΕΟΥ  
ΚΤΙΡΙΟΥ, ΑΜΑΛΗ ΧΡΗΣΗΣ ΙΣΟΓΕΙΟΥ ΣΕ ΧΩΡΟ ΠΟΛΙΤΙΣΤΙΚΩΝ  
ΕΓΚΑΤΑΣΤΑΣΕΩΝ & ΕΝΤΑΣΗ ΑΥΧΑΙΡΕΤΩΝ ΚΑΤΑΣΚΕΥΩΝ  
ΣΤΟΝ Ν.4495/17

ΟΔΟΣ ΦΡΥΝΙΧΟΥ 16 - ΔΗΜΟΣ ΑΘΗΝΑΙΩΝ

Γραφείο Αρχιτεκτονικών Μελετών: ΟΛΟΓΡΑΜΜΑ ΜΕΛΕΤΗΤΙΚΗ Ε.Ε.  
ΥΠΕΥΘΥΝΟΣ ΕΡΓΟΥ & ΣΥΝΤΟΝΙΣΤΗΣ: Παναγιώτης Δραβάνος  
ΟΜΑΔΑ ΜΕΛΕΤΗΣ ΑΡΧΙΤΕΚΤΟΝΙΚΩΝ:  
Σωτήρης Θεοδοσίου - Παν. Δραβάνος - Βασιλίκος Χριστοπούλου  
Συνεργός αρχιτέκτων: Στάμα Θεοδοσίου  
Ασπιδάρας 7 Χολαράς 155 61 - ΤΗΛ: 2106534368 FAX: 2106536298

Αναθεωρήσεις  
ΜΑΙΟΣ 2020

Αρχιτεκτονική Οριστική Μελέτη  
ΙΟΥΝΙΟΣ 2019

Κλίμακα  
Αρ. Σχεδίου  
1:50

ΠΡΟΤΕΙΝΟΜΕΝΗ ΑΝΑΔΙΡΡΥΘΜΙΣΗ  
& ΠΡΟΤΕΚΗΚΗ ΠΛΗΡΟΦΟΡΙΑΚΗ ΠΙΝΑΚΙΔΑ

Τ03

Υπογραφή

