ΧΟΡΗΓΕΙΤΑΙ ΚΑΤΟΠΙΝ ΑΙΤΗΜΑΤΟΣ ΧΟΡΗΓΕΙΤΑΙ ΚΑΤΟΠΙΝ ΑΙΤΗΜΑΤΟΣ ΧΟΡΗΓΕΙΤΑΙ ΚΑΤΟΠΙΝ ΑΙΤΗΜΑΤΟΣ ΧΟΡΗΓΕΙΤΑΙ ΚΑΤΟΠΙΝ ΑΙΤΗΜΑΤΟΣ ΧΟΡΗΓΕΙΤΑΙ ΚΑΤΟΠΙΝ ΑΙΤΗΜΑΤΟΣ ΧΟΡΗΓΕΙΤΑΙ ΚΑΤΟΠΙΝ ΑΙΤΗΜΑΤΟΣ

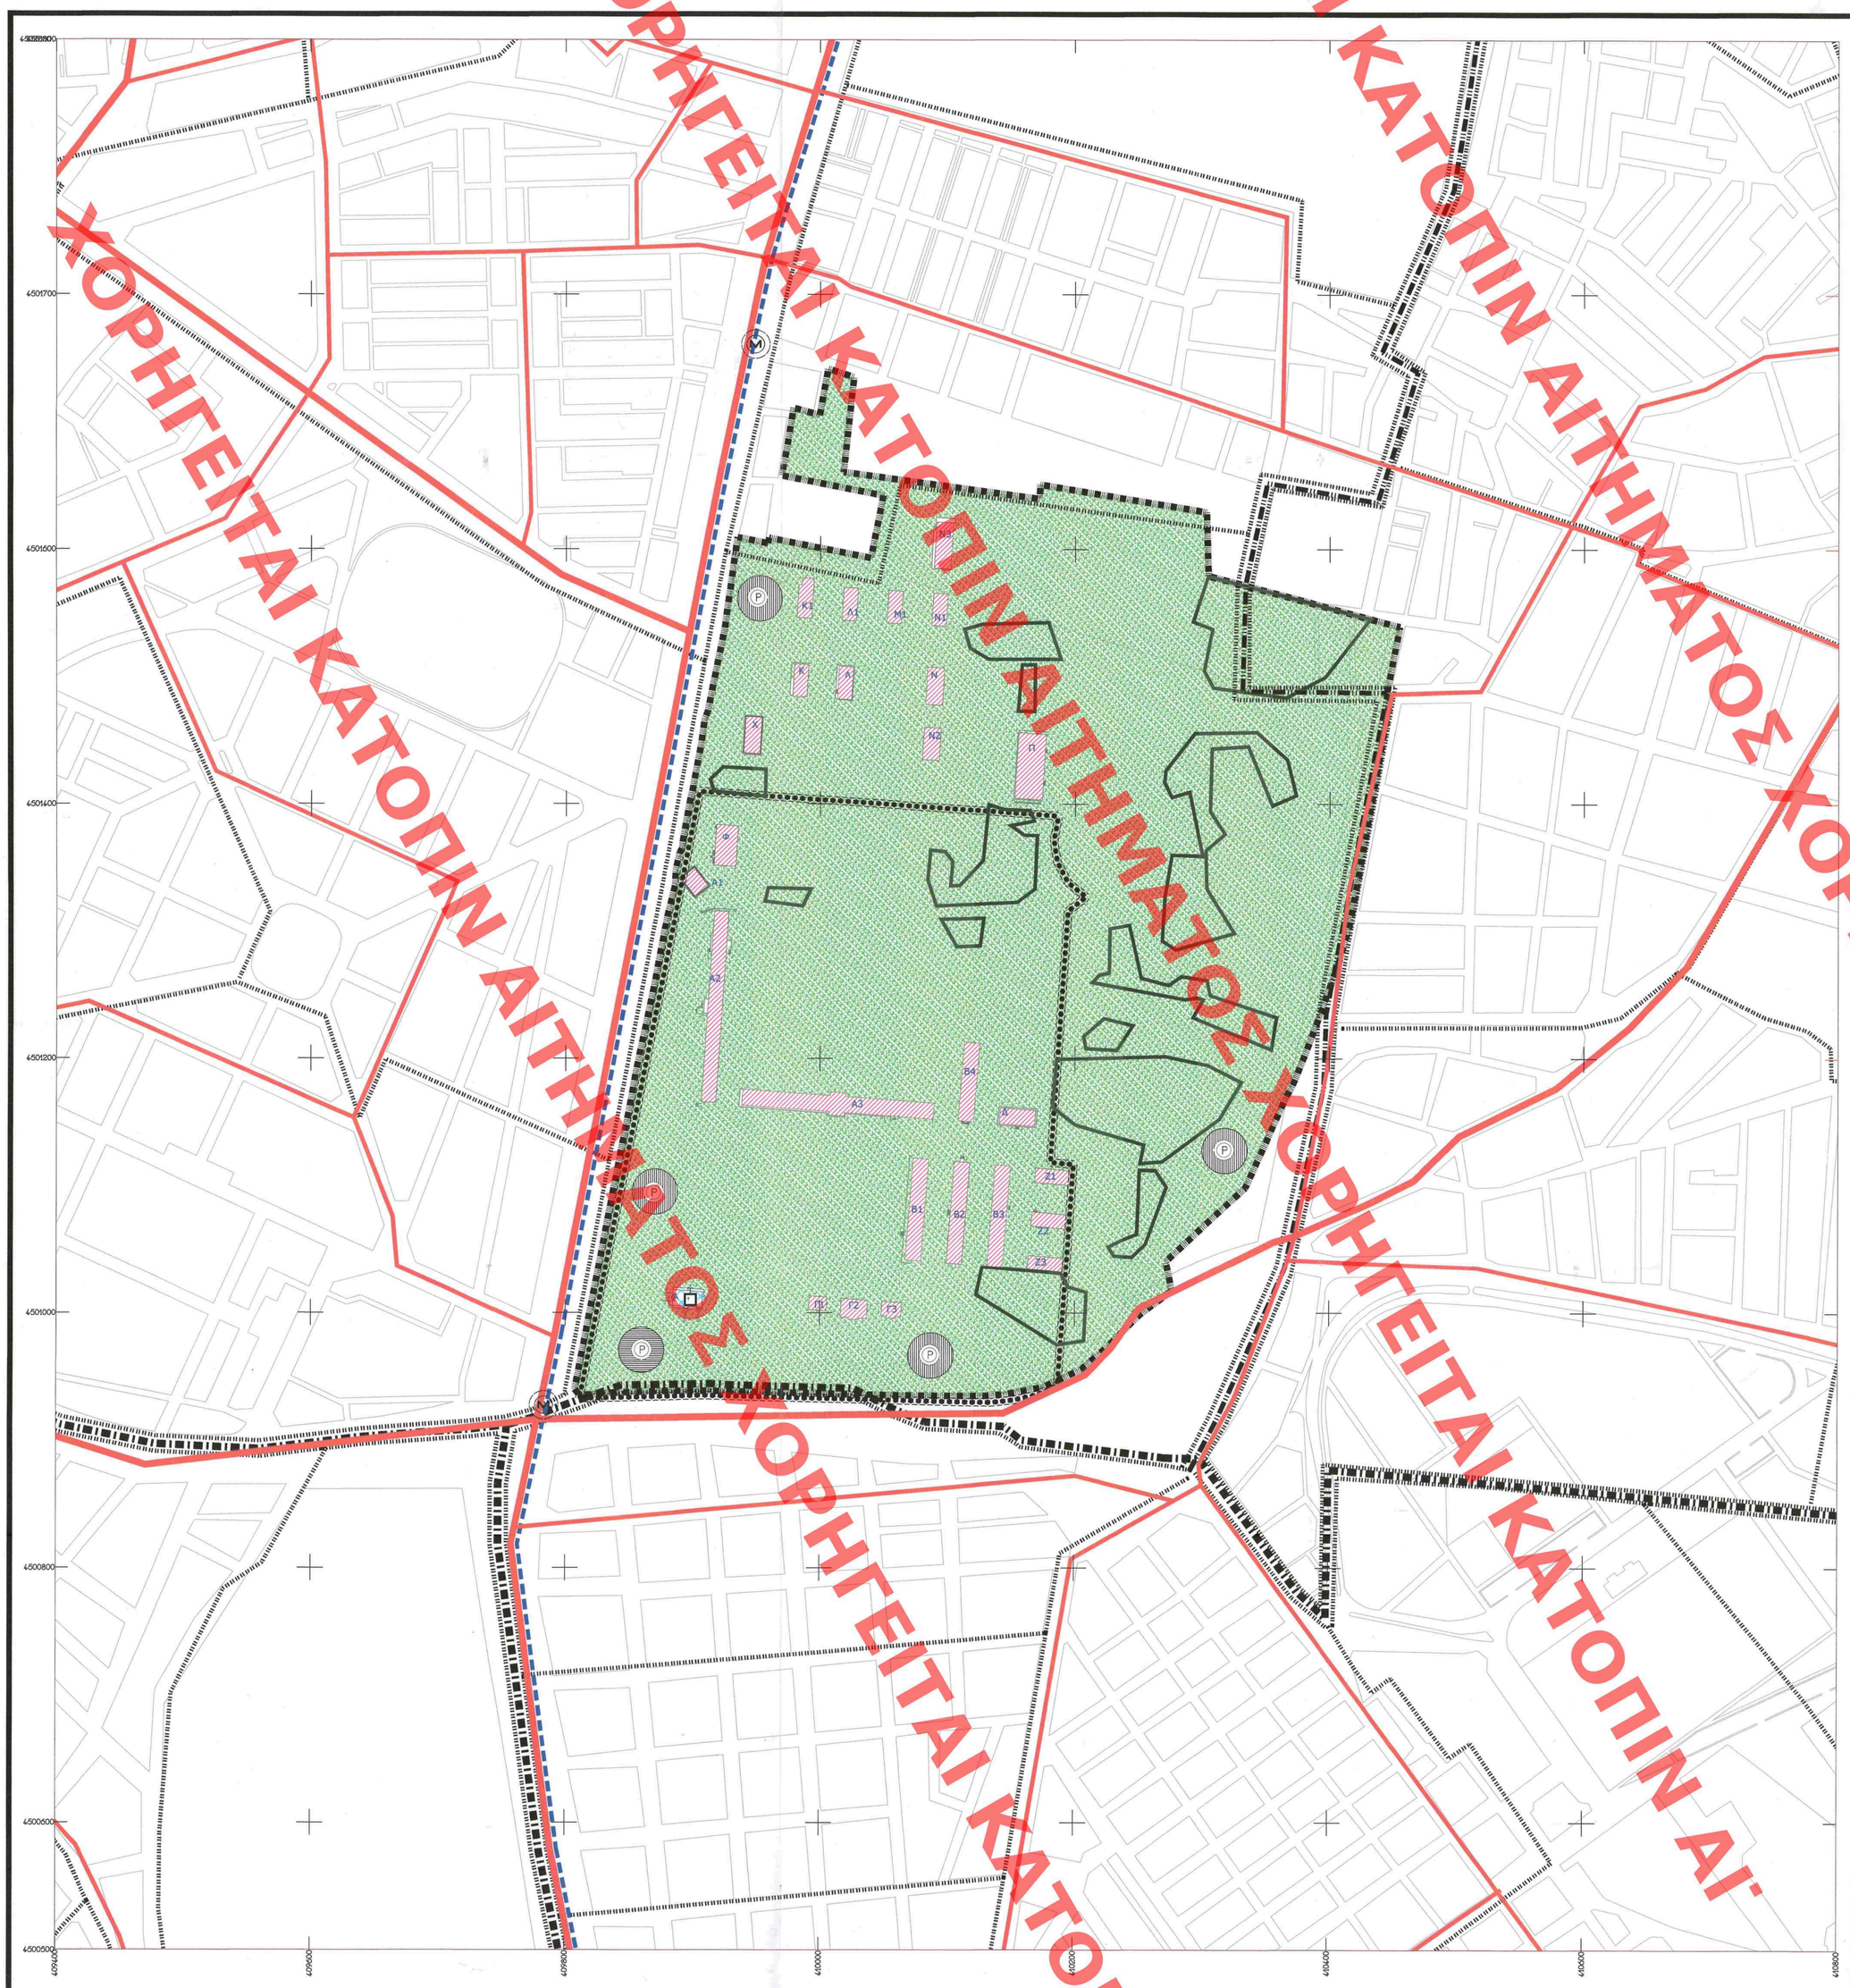


# ΔΗΜΟΣ ΠΑΥΛΟΥ ΜΕΛΑ

## ΥΠΟΜΝΗΜΑ

Όριο Δήμου
Municipality limits

Όριο γειτονιάς - πολεοδομικής ενότητας
Neighborhood limits

Όριο περιοχής επέμβασης
Project limits

Κτίρια που διατηρούνται εντός της περιοχής παρέμβασης

A3 — Αριθμηση κτιρίου
Building's number

Προτεινόμενες χρήσεις γης

Επιλεγμένες χρήσεις γης του άρθρου 4 του υπ' αριθμ. 59/21-6-2018 Π.Δ. (ΦΕΚ 144Α/29-6-2018)
Selected land uses from central services category

Πράσινο - Ελεύθεροι χώροι
Green areas - Open spaces

Πολιτιστικές Λειτουργίες
Cultural services

Ιερός Ναός
Church

Χώρος στάθμευσης
Parking place

Υπόγειος χώρος στάθμευσης
Underground parking place

Περιοχές Προστασίας και Ελέγχου

Κηρυγμένος ιστορικός τόπος
Interesting historical site

Χαρακτηρισμένα δάση
Forests

Οδικό - Μεταφορικό Δίκτυο

Αρτηρία
Arterial road

Συλλεκτήριος
Collector road

Γραμμή Μετρό
Metro

Στάση Μετρό
Metro 's stop

## ΣΥΝΤΕΛΕΣΤΗΣ ΔΟΜΗΣΗΣ - ΟΡΟΙ ΔΟΜΗΣΗΣ

| | |
|---|---|
| Σ.Δ. | 0,09 σε όλη την έκταση του γηπέδου |
| Π.Κ. | 7% σε όλη την έκταση του γηπέδου |
| ΥΨΟΣ | 14 μ. συμπεριλαμβανομένης της στέγης |
| ΛΟΙΠΟΙ ΠΕΡΙΟΡΙΣΜΟΙ | Ισχύουν όλες οι επιμέρους ισχύουσες διατάξεις και περιορισμοί κατά ΝΟΚ (Ν. 4067/2012 - ΦΕΚ 79Α/9-4-2012) |

Οχι μεγαλύτερο των υφιστάμενων νεωτέρων μνημείων (χωρίς Τα στέγη)

Ο ΠΡΟΕΔΡΟΣ

Γ.ΓΚΑΝΑΣΟΥΛΑΣ

ΥΠΟΥΡΓΕΙΟ ΠΕΡΙΒΑΛΛΟΝΤΟΣ ΚΑΙ ΕΝΕΡΓΕΙΑΣ
ΘΕΩΡΗΘΗΚΕ ΜΕ ΤΗΝ ΥΠ' ΑΡΙΘ.69430/2021 ΠΡΑΞΗ
Η ΠΡΟΪΣΤΑΜΕΝΗ ΤΗΣ ΔΝΣΗΣ
ΤΟΠΟΓΡΑΦΙΚΩΝ ΕΦΑΡΜΟΓΩΝ
ΑΝΑΡΙΑΝΑ ΚΑΤΣΙΝΑ
ΤΟΠΟΓΡΑΦΟΣ ΜΗΧΑΝΙΚΟΣ

# ΜΕΛΕΤΗ ΕΙΔΙΚΟΥ ΧΩΡΙΚΟΥ ΣΧΕΔΙΟΥ ΣΤΗΝ ΕΚΤΑΣΗ ΤΟΥ ΠΡΩΗΝ ΣΤΡΑΤΟΠΕΔΟΥ ΠΑΥΛΟΥ ΜΕΛΑ

## ΔΗΜΟΣ ΠΑΥΛΟΥ ΜΕΛΑ

ΤΟ ΠΑΡΟΝ ΜΗΤΡΩΙΟ ΣΥΝΟΔΕΥΕΙ ΤΗΝ ΑΠΟ ...16/7/2020.....
ΕΞΟΥΣΙΑ ΤΗΣ ΔΝΣΗΣ ΣΧΕΔΙΑΣΜΟΥ ΜΗΤΡΟΠΟΛΙΤΙΚΩΝ ΑΣΤΙΚΩΝ & ΠΕΡΙΑΣΤΙΚΩΝ ΠΕΡΙΟΧΩΝ
Ο ΠΡΟΪΣΤΑΜΕΝΟΣ ΤΗΣ ΔΝΣΗΣ,

ΜΕΛΕΤΗ:

ΔΙΕΥΘΥΝΣΗ ΠΟΛΕΟΔΟΜΙΑΣ -
ΤΜΗΜΑ ΠΟΛΕΟΔΟΜΙΚΩΝ ΕΦΑΡΜΟΓΩΝ
ΔΗΜΟΥ ΠΑΥΛΟΥ ΜΕΛΑ

ΣΥΜΒΟΥΛΙΟ ΜΗΤΡΟΠΟΛΙΤΙΚΟΥ Σ.Χ.
Το παρόν σχεδιάγραμμα μελετήθηκε από το Σ.Μ.Σ. την ...22-07-2020.....
και εγκρίθηκε σύμφωνα με την υπ' αριθμ. 1/3α/22-07-2020 απόφασή του.
Ο ΠΡΟΕΔΡΟΣ

Γ.ΓΚΑΝΑΣΟΥΛΑΣ

## ΠΡΟΤΑΣΗ

ΧΑΡΤΗΣ

Π.1

ΚΛΙΜΑΚΑ : 1: 2.000

ΠΡΟΤΑΣΗ ΧΩΡΙΚΗΣ ΑΝΑΠΤΥΞΗΣ ΠΕΡΙΟΧΗΣ ΕΠΕΜΒΑΣΗΣ

| ΣΥΝΤΑΧΘΗΚΕ | ΕΛΕΓΘΗΚΕ | ΘΕΩΡΗΘΗΚΕ |
|---|---|---|
| Θεσσαλονίκη, 10/7/2020 | Θεσσαλονίκη, 17/7/2020 | Θεσσαλονίκη, 10/7/2020 |
| ΓΚΟΛΤΣΙΟΣ ΣΤΕΡΙΟΣ ΠΟΛΙΤΙΚΟΣ ΜΗΧΑΝΙΚΟΣ | Η ΑΝΑΠΛΗΡΩΤΡΙΑ ΠΡΟΪΣΤΑΜΕΝΗ ΤΜ. ΠΟΛΕΟΔΟΜΙΚΩΝ ΕΦΑΡΜΟΓΩΝ ΕΣΕΡΓΕΚΙΔΟΥ ΣΟΦΙΑ ΑΓΡ. ΤΟΠΟΓΡΑΦΟΣ ΜΗΧΑΝΙΚΟΣ ΠΕ ΜΕ ΒΑΘΜΟ Α' | Ο ΑΝΑΠΛΗΡΩΤΗΣ ΠΡΟΪΣΤΑΜΕΝΟΣ Δ/ΝΣΗΣ ΠΟΛΕΟΔΟΜΙΑΣ ΤΖΕΒΕΛΕΚΗΣ ΙΩΑΝΝΗΣ ΑΓΡ. ΤΟΠΟΓΡΑΦΟΣ ΜΗΧΑΝΙΚΟΣ ΠΕ ΜΕ ΒΑΘΜΟ Α' |

ΗΜΕΡΟΜΗΝΙΑ : ..ΙΟΥΛΙΟΣ.... 2020

ΔΗΜΟΣ : ΠΑΥΛΟΥ ΜΕΛΑ
ΠΕΡΙΦ. ΕΝΟΤΗΤΑ: ΘΕΣΣΑΛΟΝΙΚΗΣ