


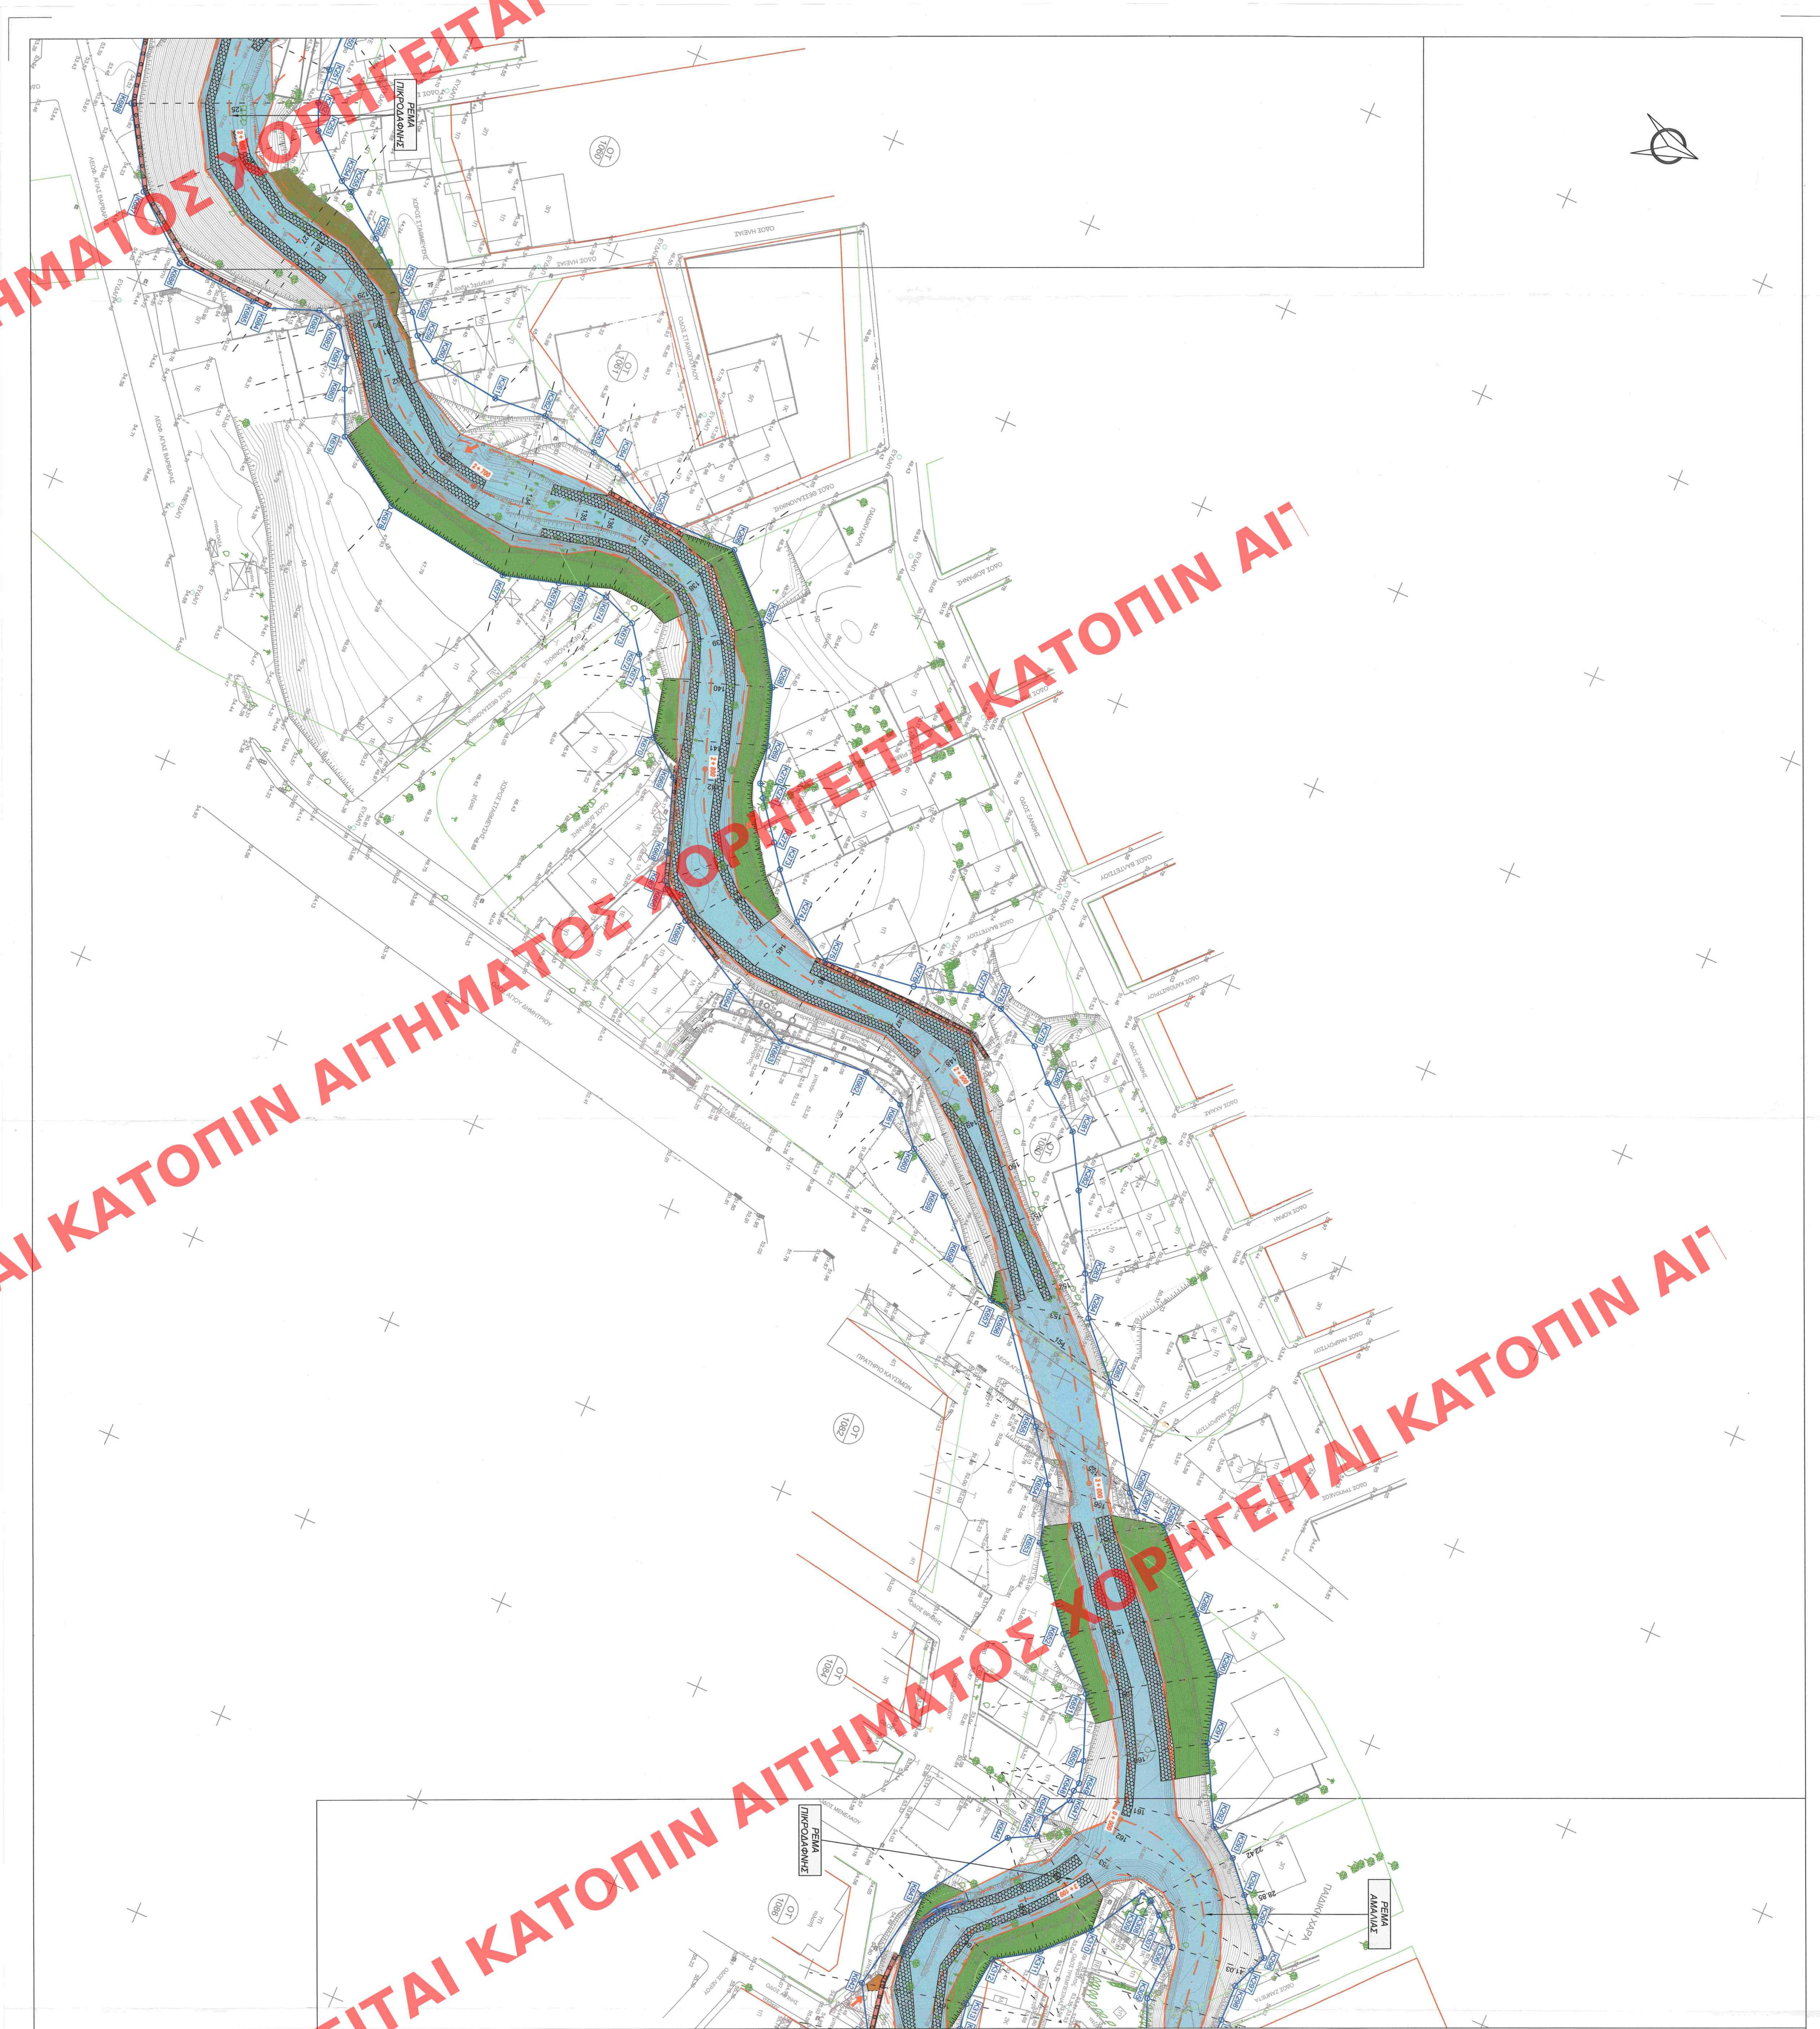

ΥΠΟΤΕΡΙΦΟ ΠΕΡΙΒΑΛΛΟΝΤΟΣ ΚΑΙ ΕΝΕΡΓΕΙΑΣ
ΘΕΩΡΗΜΕΚΕ ΜΕ ΤΗΝ ΥΠ. ΑΡ. 86/75/443/28-01-2021 ΠΡΑΞΗ

**Η ΠΡΟΪΣΤΑΣΗ ΤΗΣ ΔΙΕΥΞΗΝΣ
ΤΟΥΤΟΓΡΑΦΙΚΩΝ ΕΡΓΑΣΙΩΝ**

**ΑΝΔΡΙΑΝΑ ΚΑΤΖΙΝΑ
ΤΟΥΤΟΓΡΑΦΩΣ ΜΗΧΑΝΙΚΟΣ**

ΔΙΑΔΟΧΗ ΠΛΗΝΑΚΙΩΝ

ΕΓΓ. Γ. Α. 87 Έγκριση του Problems της Ανάπτυξης
Κατασκευής των Στοιχείων της Διαδοχής
Εντύπων Μετρήσεων (I) αριθμός
 $\Sigma = 24 \times K = 0,86860$
Έκδοση 1ης έκδοσης 08/09/20
Γνωστοποίηση μήκους ορατότητας 007' 00"

[illegible][illegible][illegible]

ΕΛΛΗΝΙΚΗ ΔΗΜΟΚΡΑΤΙΑ
ΠΕΡΙΦΕΡΕΙΑ ΑΤΤΙΚΗΣ

ΜΕΛΕΤΗ ΟΡΙΟΘΕΤΗΣΗΣ
ΡΕΜΑΤΟΣ ΠΙΚΡΟΔΑΦΝΗΣ
(ΑΠΟ ΟΔΟ ΣΑΡΑΝΤΑΦΟΡΟΥ ΕΩΣ ΕΚΒΟΛΗ)
Επικύρωση με αρ. πρωτ. 1466/13520/523/2019

AP EΞΕΛΘΥ:	5.7	ΤΙΤΛΟΣ:	ΟΡΙΖΟΝΤΙΟΓΡΑΦΙΑ (ΦΥΛΛΟ 7 ΑΠΟ 13)
ΚΟΙΝΩΜΑ:	1:500		

[illegible]

ΤΕΧΝΙΚΗ ΔΙΛΗΜΑΤΩΝ ΣΥΛΛΟΓΗΣ	ΒΑΡΕΥΣΟΣ		ΕΠΙΜΕΛΕΙΑ
ΠΡΟΫΠΟΛΟΓΙΣΜΟΥ ΚΑΙ ΥΠΟΔΟΜΩΝ	ΓΕΩΡΓΙΖΗΣ		ΥΠΟΛΟΓΙΣΜΟΣ
ΔΙΕΥΘΥΝΣΗΣ ΤΕΧΝΙΚΩΝ ΕΡΓΩΝ	ΕΠΙΣΤΗΜΗ		ΕΚΤΙΜΗΣΗ ΑΝΑΦΟΡΑΣ:
			Διευθυντής Γραφείου