


ΧΟΡΗΓΕΙΤΑΙ ΑΙ


ΧΟΡΗΓΕΙΤΑΙ ΑΙΤΗΜΑΤΟΣ ΧΟΡΗΓΕΙΤΑΙ ΚΑΤΟΠΙΝ ΑΙ

ΧΟΡΗΓΕΙΤΑΙ ΚΑΤΟΠΙΝ ΑΙΤΗΜΑΤΟΣ ΧΟΡΗΓΕΙΤΑΙ ΚΑΤΟΠΙΝ ΑΙ

ΧΟΡΗΓΕΙΤΑΙ ΚΑΤΟΠΙΝ ΑΙΤΗΜΑΤΟΣ ΧΟΡΗΓΕΙΤΑΙ

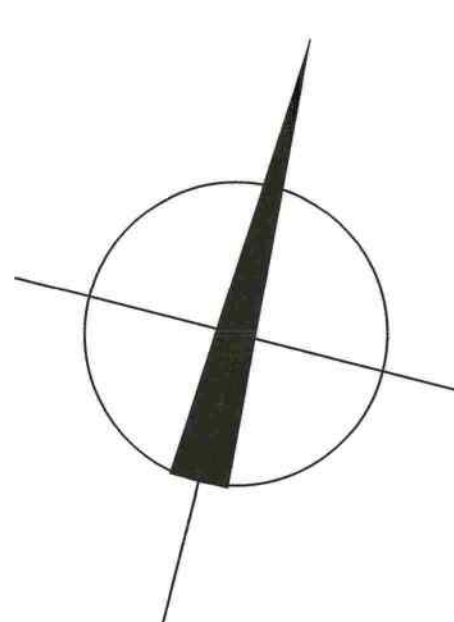

1. ΧΑΡΑΚΤΗΡΙΣΜΟΣ ΚΟΥΦΟΜΑΤΩΝ
- ΕΞΩΤΕΡΙΚΑ ΕΣΩΤΕΡΙΚΑ
- ΑΝΟΙΓΜΑ ΠΑΡΑΠΕΤΡΑ
- ΑΝΟΙΓΜΑ ΠΑΡΑΠΕΤΡΑ
2. ΧΑΡΑΚΤΗΡΙΣΜΟΣ ΥΛΙΚΩΝ
- ΟΡΓΑΝΩΣΜΕΝΟ ΣΚΥΡΟΛΕΜΑ
- ΟΡΑΤΗ ΟΠΤΟΓΡΑΦΟΛΟΓΙΑ
3. ΣΤΑΘΜΕΣ ΔΑΠΕΔΟΥ
- ΣΤΑΘΜΗ 1 η
- ΣΤΑΘΜΗ 2 η
- ΣΤΑΘΜΗ 1 η
- ΣΤΑΘΜΗ 2 η
- ΣΤΑΘΜΗ 1 = 1ος όροφος
- ΣΤΑΘΜΗ 2 = 2ος όροφος

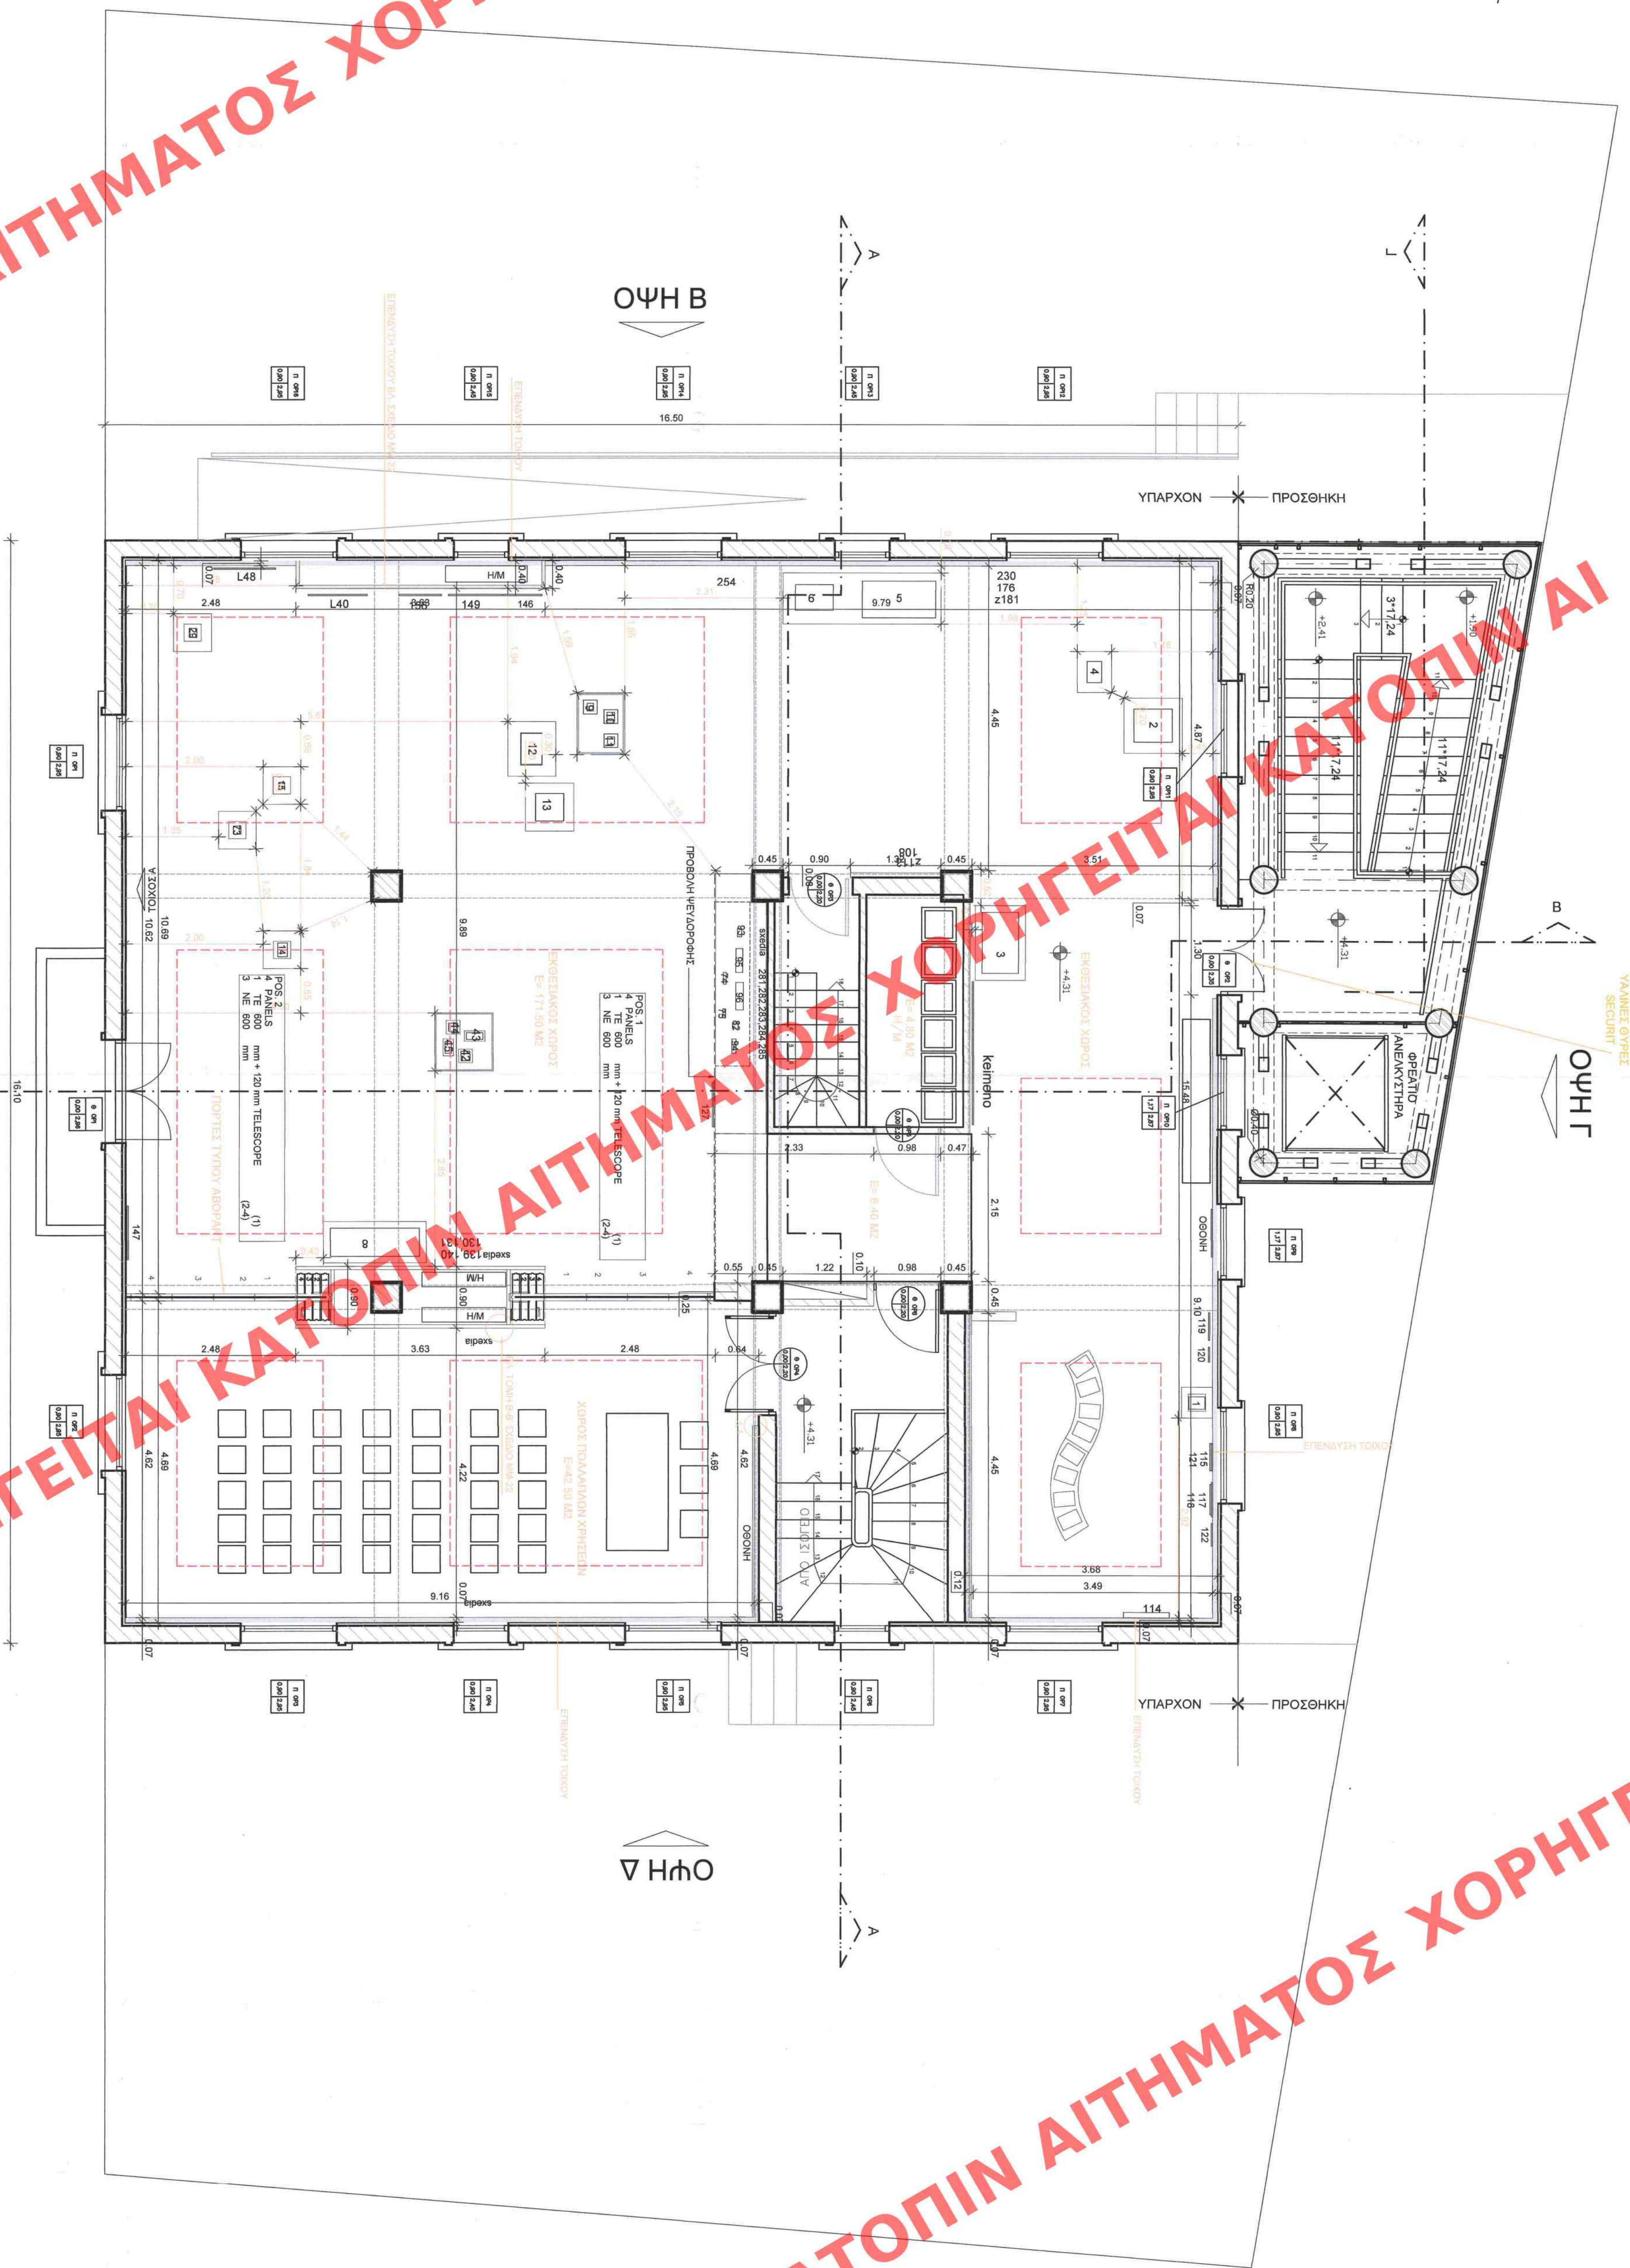


ΥΠΟΥΡΓΕΙΟ ΠΕΡΙΒΑΛΛΟΝΤΟΣ ΚΑΙ ΕΝΕΡΓΕΙΑΣ
ΘΕΩΡΗΘΗΚΕ ΜΕ ΤΗΝ ΥΠ' ΑΡΙΘ. 56692/2197/25-08-2021 ΠΡΑΞΗ
Η ΠΡΟΪΣΤΑΜΕΝΗ ΤΗΣ ΔΙΕΥΣΗΣ
ΤΟΠΟΓΡΑΦΙΚΩΝ ΕΡΓΑΣΙΩΝ

ΑΝΔΡΙΑΝΑ ΚΑΤΣΙΝΑ
ΤΟΠΟΓΡΑΦΟΣ ΜΗΧΑΝΙΚΟΣ

Το παρόν σχέδιο είναι οριστικό
και αποτελεί την απόλυτη έκδοση της μελέτης.
Το παρόν σχέδιο είναι οριστικό
και αποτελεί την απόλυτη έκδοση της μελέτης.

ΕΛΛΗΝΙΚΗ ΔΗΜΟΚΡΑΤΙΑ ΝΟΜΟΣ ΚΕΦΑΛΛΗΝΙΑΣ ΔΗΜΟΣ ΑΡΓΟΣΤΟΛΙΟΥ		ΔΙΕΥΣΗ ΤΕΧΝΙΚΩΝ ΥΠΗΡΕΣΙΩΝ ΤΜΗΜΑ ΤΕΧΝΙΚΩΝ ΕΡΓΩΝ & ΥΠΟΔΟΜΩΝ Τοχ. Διευτ. Δεσφ. Βεργιλή 160 Τ.Κ. 28 100 Αργοστόλη Τηλ.-Φαξ.: 2671022886, 22472	
ΠΡΟΪΣΤΑΜΕΝΗ ΔΡΑΣΕΩΣ ΔΗΜΟΣ ΑΡΓΟΣΤΟΛΙΟΥ			
ΕΡΓΟ: ΑΝΑΒΑΘΜΙΣΗ ΚΑΙ ΕΚΣΥΓΧΡΟΝΙΣΜΟΣ ΜΟΥΣΕΙΟΥ ΣΚΛΑΒΟΥ ΔΗΜΟΥ ΑΡΓΟΣΤΟΛΙΟΥ			
ΘΕΣΗ: ΠΟΛΗ ΑΡΓΟΣΤΟΛΙΟΥ - ΠΕΔΑΡΧΙΟΥ ΠΛΑΝ. ΒΑΛΛΙΑΝΟΥ			
ΘΕΜΑ ΣΧΕΔΙΟΥ:		ΑΡΙΘΜΟΣ ΣΧΕΔΙΟΥ	
ΚΑΤΟΠΗ ΟΡΟΦΟΥ		Α4	
ΚΛΙΜΑΚΑ		1 : 50	
ΧΡΟΝΟΣ ΜΕΛΕΤΗΣ: ΟΚΤΩΒΡΙΟΣ 2020			
ΣΥΝΤΑΧΘΗΚΕ		Ο ΑΝΑΓΡΑΦΩΤΗΣ	
ΕΡΓΑΚΕΙΑ ΧΑΤΙΔΟΥ - ΠΑΠΑΔΑΜΙΑ ΑΡΧΙΤΕΚΤΟΝ ΜΗΧΑΝΙΚΟΣ		ΔΗΜΗΤΡΙΟΣ ΡΟΥΧΩΣ ΠΟΛΙΤΙΚΟΣ ΜΗΧΑΝΙΚΟΣ	
ΥΠΟΓΡΑΦΗ		ΥΠΟΓΡΑΦΗ	
ΕΡΓΑΚΕΙΑ ΧΑΤΙΔΟΥ - ΠΑΠΑΔΑΜΙΑ ΑΡΧΙΤΕΚΤΟΝ ΜΗΧΑΝΙΚΟΣ		ΕΡΓΑΚΕΙΑ ΧΑΤΙΔΟΥ - ΠΑΠΑΔΑΜΙΑ ΑΡΧΙΤΕΚΤΟΝ ΜΗΧΑΝΙΚΟΣ	

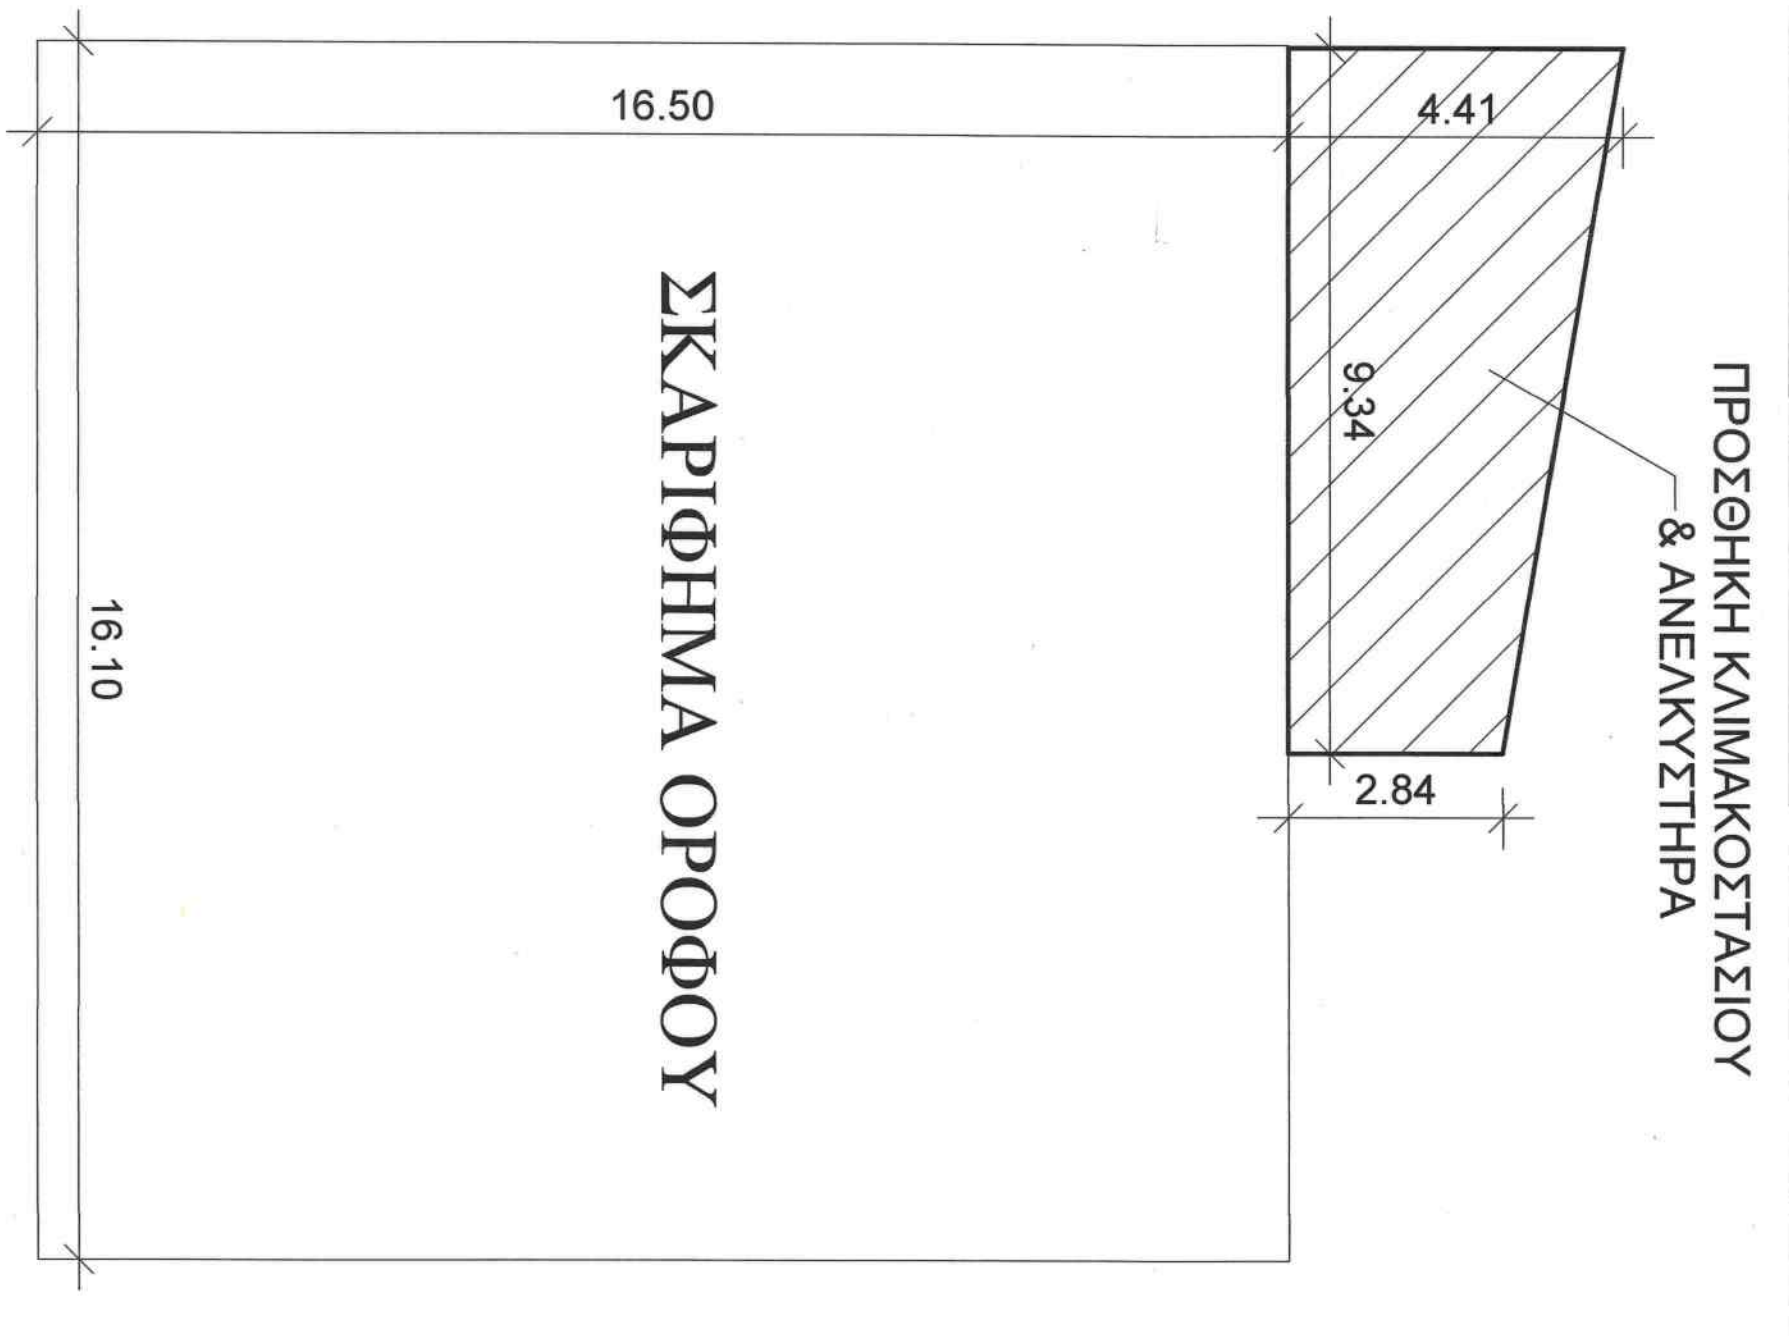

ΠΡΟΣΘΗΚΗ ΚΛΙΜΑΚΟΣΤΑΣΙΟΥ & ΑΝΕΛΚΥΣΤΗΡΑ
 $E = (2.84 + 4.1) / 2 \cdot 9.34 = 33.86m^2$
ΥΠΑΡΧΟΝ
 $E = 16.10 \cdot 16.50 = 265.65m^2$