


ΤΑΚΑ ΟΥΣΩΝ

- 1 ΕΠΙΧΡΙΣΜΑΤΑ ΤΡΙΒΛΙΑΤΑ ΤΡΙΩΝ ΣΤΡΩΣΕΩΝ
- 2 ΚΟΤΦΩΜΑΤΑ ΧΧΧΧΧ
- 3 ΑΠΟΛΗΞΗ ΚΛΙΜΑΚΟΣΤΑΣΙΟΥ
- 4 ΚΙΓΚΛΙΔΩΜΑΤΑ ΣΙΔΗΡΑ
- 5 ΚΛΙΜΑΚΟΣΤΑΣΙΟ ΜΕ ΤΑΛΟΠΕΤΑΣΜΑ

ΥΠΟΥΡΓΕΙΟ ΠΕΡΙΒΑΛΛΟΝΤΟΣ ΚΑΙ ΕΝΕΡΓΕΙΑΣ
ΘΕΩΡΗΘΗΚΕ ΜΕ ΤΗΝ ΥΠ' ΑΡΙΘ. 56692/2197/25-08-2021 ΠΡΑΞΗ
Η ΠΡΟΪΣΤΑΜΕΝΗ ΤΗΣ Δ/ΝΣΗΣ
ΤΟΠΟΓΡΑΦΙΚΩΝ ΕΦΑΡΜΟΓΩΝ
ΑΝΔΡΙΑΝΑ ΚΑΤΣΙΝΑ
ΤΟΠΟΓΡΑΦΟΣ ΜΗΧΑΝΙΚΟΣ

Το παρόν διάγραμμα συνοδεύει
την από 15/11/2024... απολογική
έκθεση της Δ/νσης Α.Ο.Κ.Α.
Τμήματος Δ.Κ.
Η Υπογραφή
ΕΡΗΝΗ ΡΙΤΣΑ

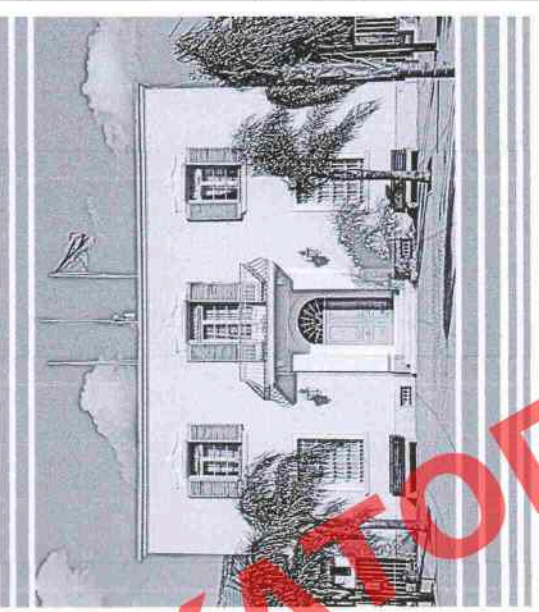

ΕΛΛΗΝΙΚΗ ΔΗΜΟΚΡΑΤΙΑ
ΝΟΜΟΣ ΚΕΦΑΛΛΗΝΙΑΣ
ΔΗΜΟΣ ΑΡΓΟΣΤΟΛΙΟΥ

Δ/ΝΣΗ ΤΕΧΝΙΚΩΝ ΥΠΗΡΕΣΙΩΝ
ΤΜΗΜΑ ΤΕΧΝΙΚΩΝ ΕΡΓΩΝ & ΥΠΟΔΟΜΩΝ
Ταχ. Δ/ση: Λεωφ. Βεργωτή 160 Τ.Κ. 28 100 Αργοστόλι
Τηλ.-Φαξ: 2671022896, 22472

ΔΗΜΟΣ ΑΡΓΟΣΤΟΛΙΟΥ

ΕΡΓΟ: ΑΝΑΒΑΘΜΙΣΗ ΚΑΙ ΕΚΣΥΓΧΡΟΝΙΣΜΟΣ ΜΟΥΣΕΙΟΥ ΣΚΛΑΒΟΥ
ΔΗΜΟΥ ΑΡΓΟΣΤΟΛΙΟΥ

ΘΕΣΗ: ΠΟΛΙΤΕΥΣΤΟΛΙΟΥ - ΠΕΖΟΔΡΟΜΟΣ ΠΑΝ. ΒΑΛΛΙΑΝΟΥ

ΘΕΜΑ ΣΧΕΔΙΟΥ:	ΑΡΙΘΜΟΣ ΣΧΕΔΙΟΥ
ΚΛΙΜΑΚΑ	1 : 50



ΧΡΟΝΟΣ ΜΕΛΕΤΗΣ : ΟΚΤΩΒΡΙΟΣ 2020

ΣΥΝΤΑΧΘΗΚΕ	Ο ΑΝΑΠΛΗΡΩΤΗΣ ΠΡΟΪΣΤΑΜΕΝΟΣ ΤΜΗΜΑΤΟΣ	Η ΑΝΑΠΛ. ΔΙΕΥΘΥΝΤΡΙΑ Τ.Υ.
ΕΥΡΥΚΛΕΙΑ ΧΑΤΙΔΟΥ - ΠΑΤΡΑΛΗΜΑ ΑΡΧΙΤΕΚΤΟΝ ΜΗΧΑΝΙΚΟΣ	ΔΗΜΗΤΡΙΟΣ ΡΟΥΧΩΤΑΣ ΠΟΛΙΤΙΚΟΣ ΜΗΧΑΝΙΚΟΣ	ΕΥΡΥΚΛΕΙΑ ΧΑΤΙΔΟΥ - ΠΑΤΡΑΛΗΜΑ ΑΡΧΙΤΕΚΤΟΝ ΜΗΧΑΝΙΚΟΣ
ΥΠΟΓΡΑΦΗ	ΥΠΟΓΡΑΦΗ	ΥΠΟΓΡΑΦΗ
Ημερομηνία: 15/11/2024	Ημερομηνία: 15/11/2024	Ημερομηνία: 15/11/2024



ΜΟΥΣΕΙΟ Γ. ΣΚΛΑΒΟΥ

ΠΡΟΣΩΠΗ - ΟΥΣΗ Α

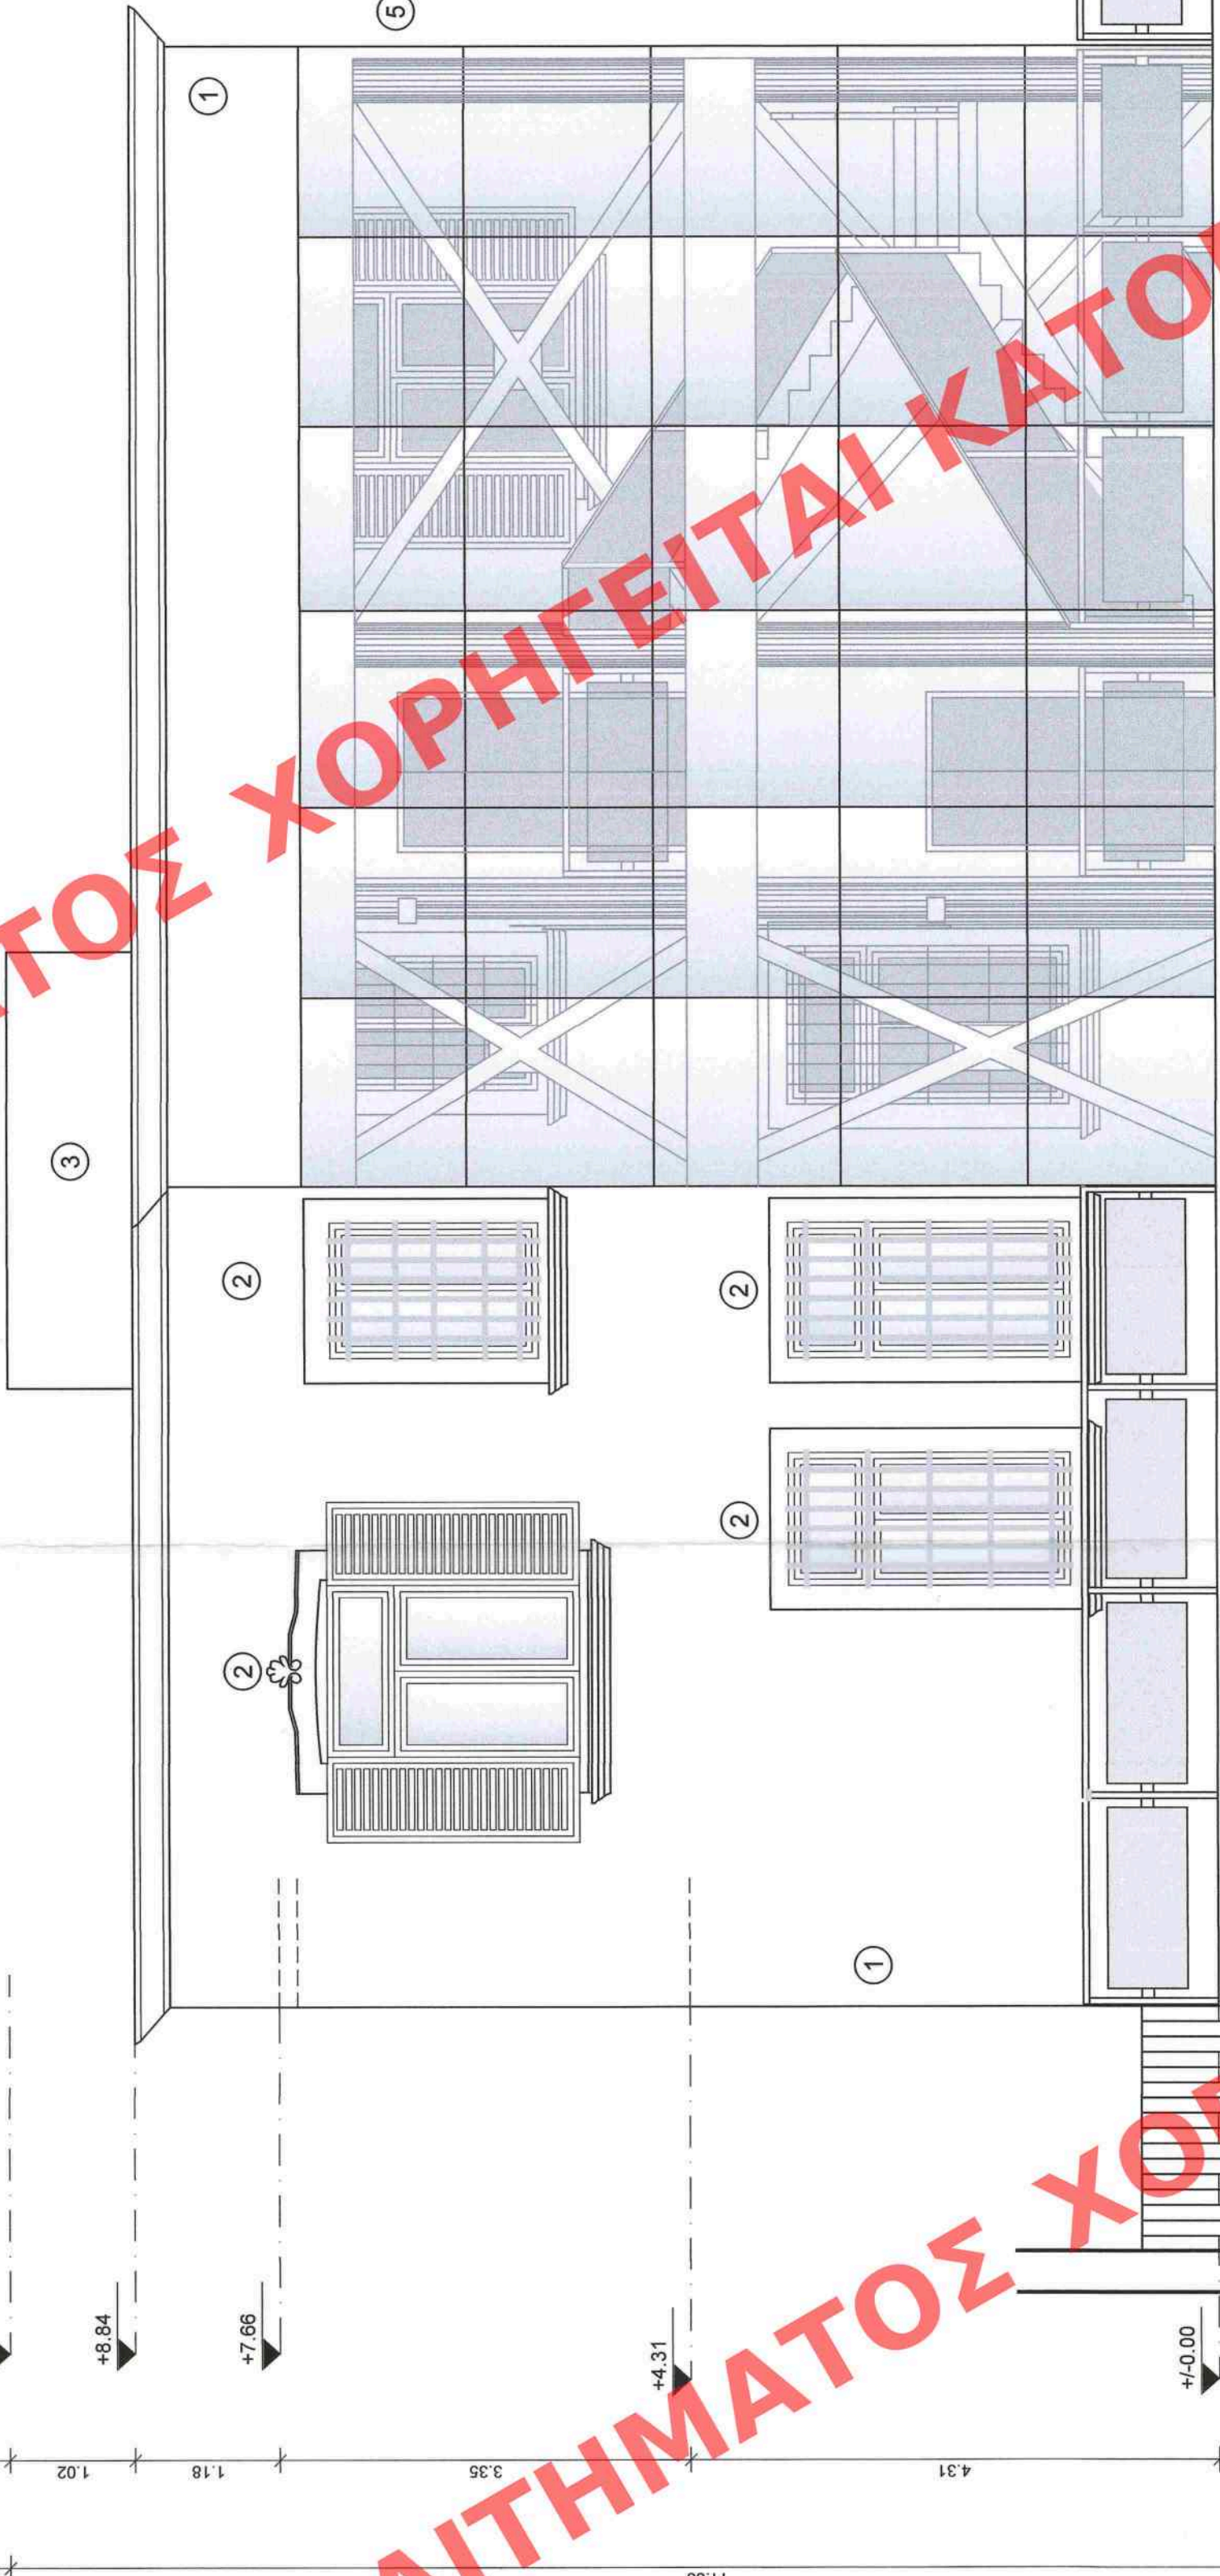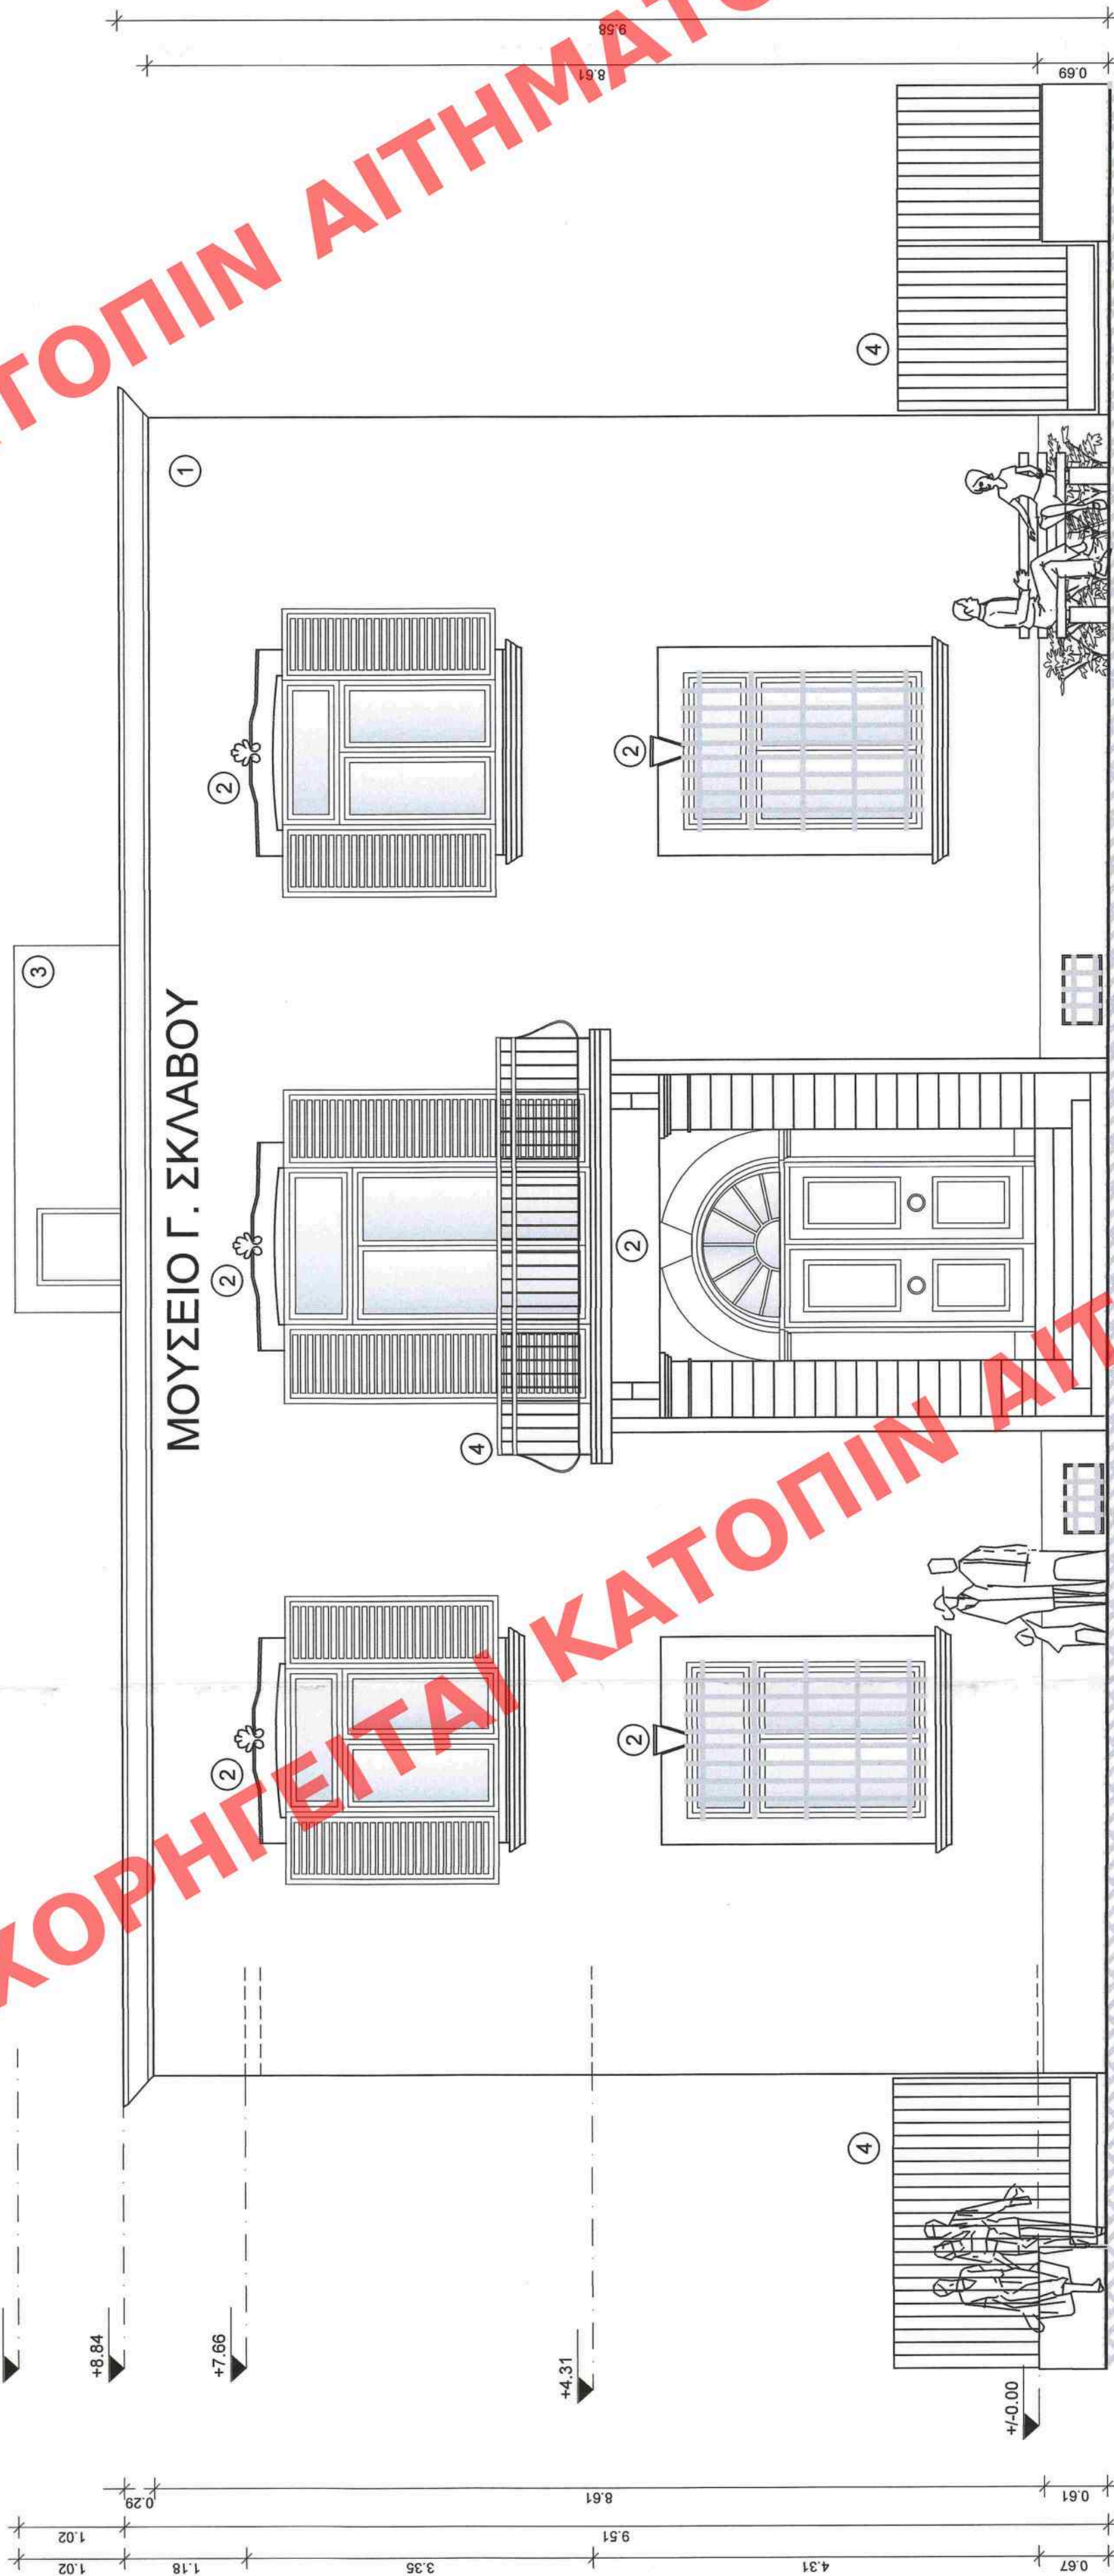

ΠΙΣΩ ΟΥΣΗ - ΟΥΣΗ Γ

