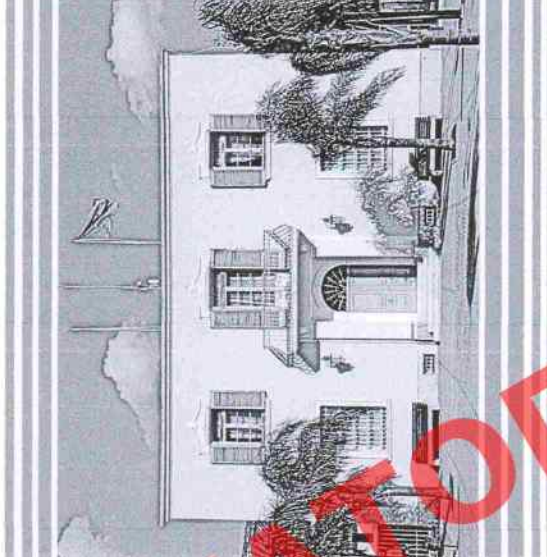



ΤΑΛΙΚΑ ΟΥΡΩΝ

- 1. ΕΠΙΧΡΙΣΜΑΤΑ ΤΡΙΒΙΩΝ ΤΡΙΩΝ ΣΤΡΩΣΕΩΝ
- 2. ΚΟΨΩΜΑΤΑ ΧΧΧΧ
- 3. ΑΠΟΛΗΞΗ ΚΛΙΜΑΚΟΣΤΑΣΙΟΥ
- 4. ΚΙΓΚΛΩΔΩΜΑΤΑ ΣΙΔΗΡΑ
- 5. ΚΛΙΜΑΚΟΣΤΑΣΙΟ ΜΕ ΤΑΛΟΠΕΤΑΝΙΑ


ΥΠΟΥΡΓΕΙΟ ΠΕΡΙΒΑΛΛΟΝΤΟΣ ΚΑΙ ΕΝΕΡΓΕΙΑΣ
ΘΕΩΡΗΘΗΚΕ ΜΕ ΤΗΝ ΥΠ' ΑΡΙΘ.56692/2197/25-08-2021 ΠΡΑΞΗ
Η ΠΡΟΪΣΤΑΜΕΝΗ ΤΗΣ Δ/ΝΣΗΣ
ΤΟΠΟΓΡΑΦΙΚΩΝ ΕΦΑΡΜΟΓΩΝ
ΑΝΔΡΙΑΝΑ ΚΑΤΣΙΝΑ
ΤΟΠΟΓΡΑΦΟΣ ΜΗΧΑΝΙΚΟΣ

Το παρόν διάγραμμα συντάχθηκε
πριν από 15/11/2021, σύμφωνα με
απόφαση της Δ/νσης Δ.Ο.Κ.Α.
Η Υπογραφή
ΕΙΡΗΝΗ ΡΙΤΣΑ

	ΕΛΛΗΝΙΚΗ ΔΗΜΟΚΡΑΤΙΑ ΝΟΜΟΣ ΚΕΦΑΛΛΗΝΙΑΣ ΔΗΜΟΣ ΑΡΓΟΣΤΟΛΙΟΥ
	Δ/ΝΣΗ ΤΕΧΝΙΚΩΝ ΥΠΗΡΕΣΙΩΝ ΤΜΗΜΑ ΤΕΧΝΙΚΩΝ ΕΡΓΩΝ & ΥΠΟΔΟΜΩΝ Τοχ. Δ/ση: Λεωφ. Βεργιλή 160 Τ.Κ. 28 100 Αργεστόν Τηλ.-Φαξ.: 2671022896, 22472
ΠΡΟΪΣΤΑΜΕΝΗΡΧΗ: ΔΗΜΟΣ ΑΡΓΟΣΤΟΛΙΟΥ	
ΕΡΓΟ: ΑΝΑΒΑΘΜΙΣΗ ΚΑΙ ΕΚΣΥΓΧΡΟΝΙΣΜΟΣ ΜΟΥΣΕΙΟΥ ΣΚΛΑΒΟΥ ΔΗΜΟΥ ΑΡΓΟΣΤΟΛΙΟΥ	
ΘΕΣΗ: ΠΟΛΗ ΑΡΓΟΣΤΟΛΙΟΥ - ΠΕΖΟΔΡΟΜΟΣ ΠΑΝ. ΒΑΛΛΙΑΝΟΥ	
ΘΕΜΑ ΣΧΕΔΙΟΥ: ΚΕΝΤΡΙΚΟ ΤΥΠΟΛΟΓΙΟ ΑΡΧΙΤΕΚΤΟΝΙΚΗΣ ΟΨΕΙΣ Β & Δ Το μέγεθος του σχεδίου είναι 13-3-2021 ΚΑΙ ΕΡΕΥΡΕΤΕΣ ΟΥΡΩΝ ΤΑΛΙΚΑ Α.Σ.9	ΑΡΙΘΜΟΣ ΣΧΕΔΙΟΥ Α7 ΚΛΙΜΑΚΑ 1 : 50
ΧΡΟΝΟΣ ΜΕΛΕΤΗΣ : ΟΚΤΩΒΡΙΟΣ 2020	
ΣΥΝΤΑΧΘΗΚΕ	Ο ΑΝΑΤΜΗΡΤΗΣ ΠΡΟΪΣΤΑΜΕΝΟΣ ΤΜΗΜΑΤΟΣ
ΕΥΡΥΚΛΕΙΑ ΧΑΪΤΙΔΟΥ - ΠΑΤΑΔΗΜΑ ΑΡΧΙΤΕΚΤΟΝ ΜΗΧΑΝΙΚΟΣ	ΔΗΜΗΤΡΙΟΣ ΡΟΥΧΤΑΣ ΠΟΛΥΤΕΚΤΟΝ ΜΗΧΑΝΙΚΟΣ
ΥΠΟΓΡΑΦΗ 	ΥΠΟΓΡΑΦΗ 
	

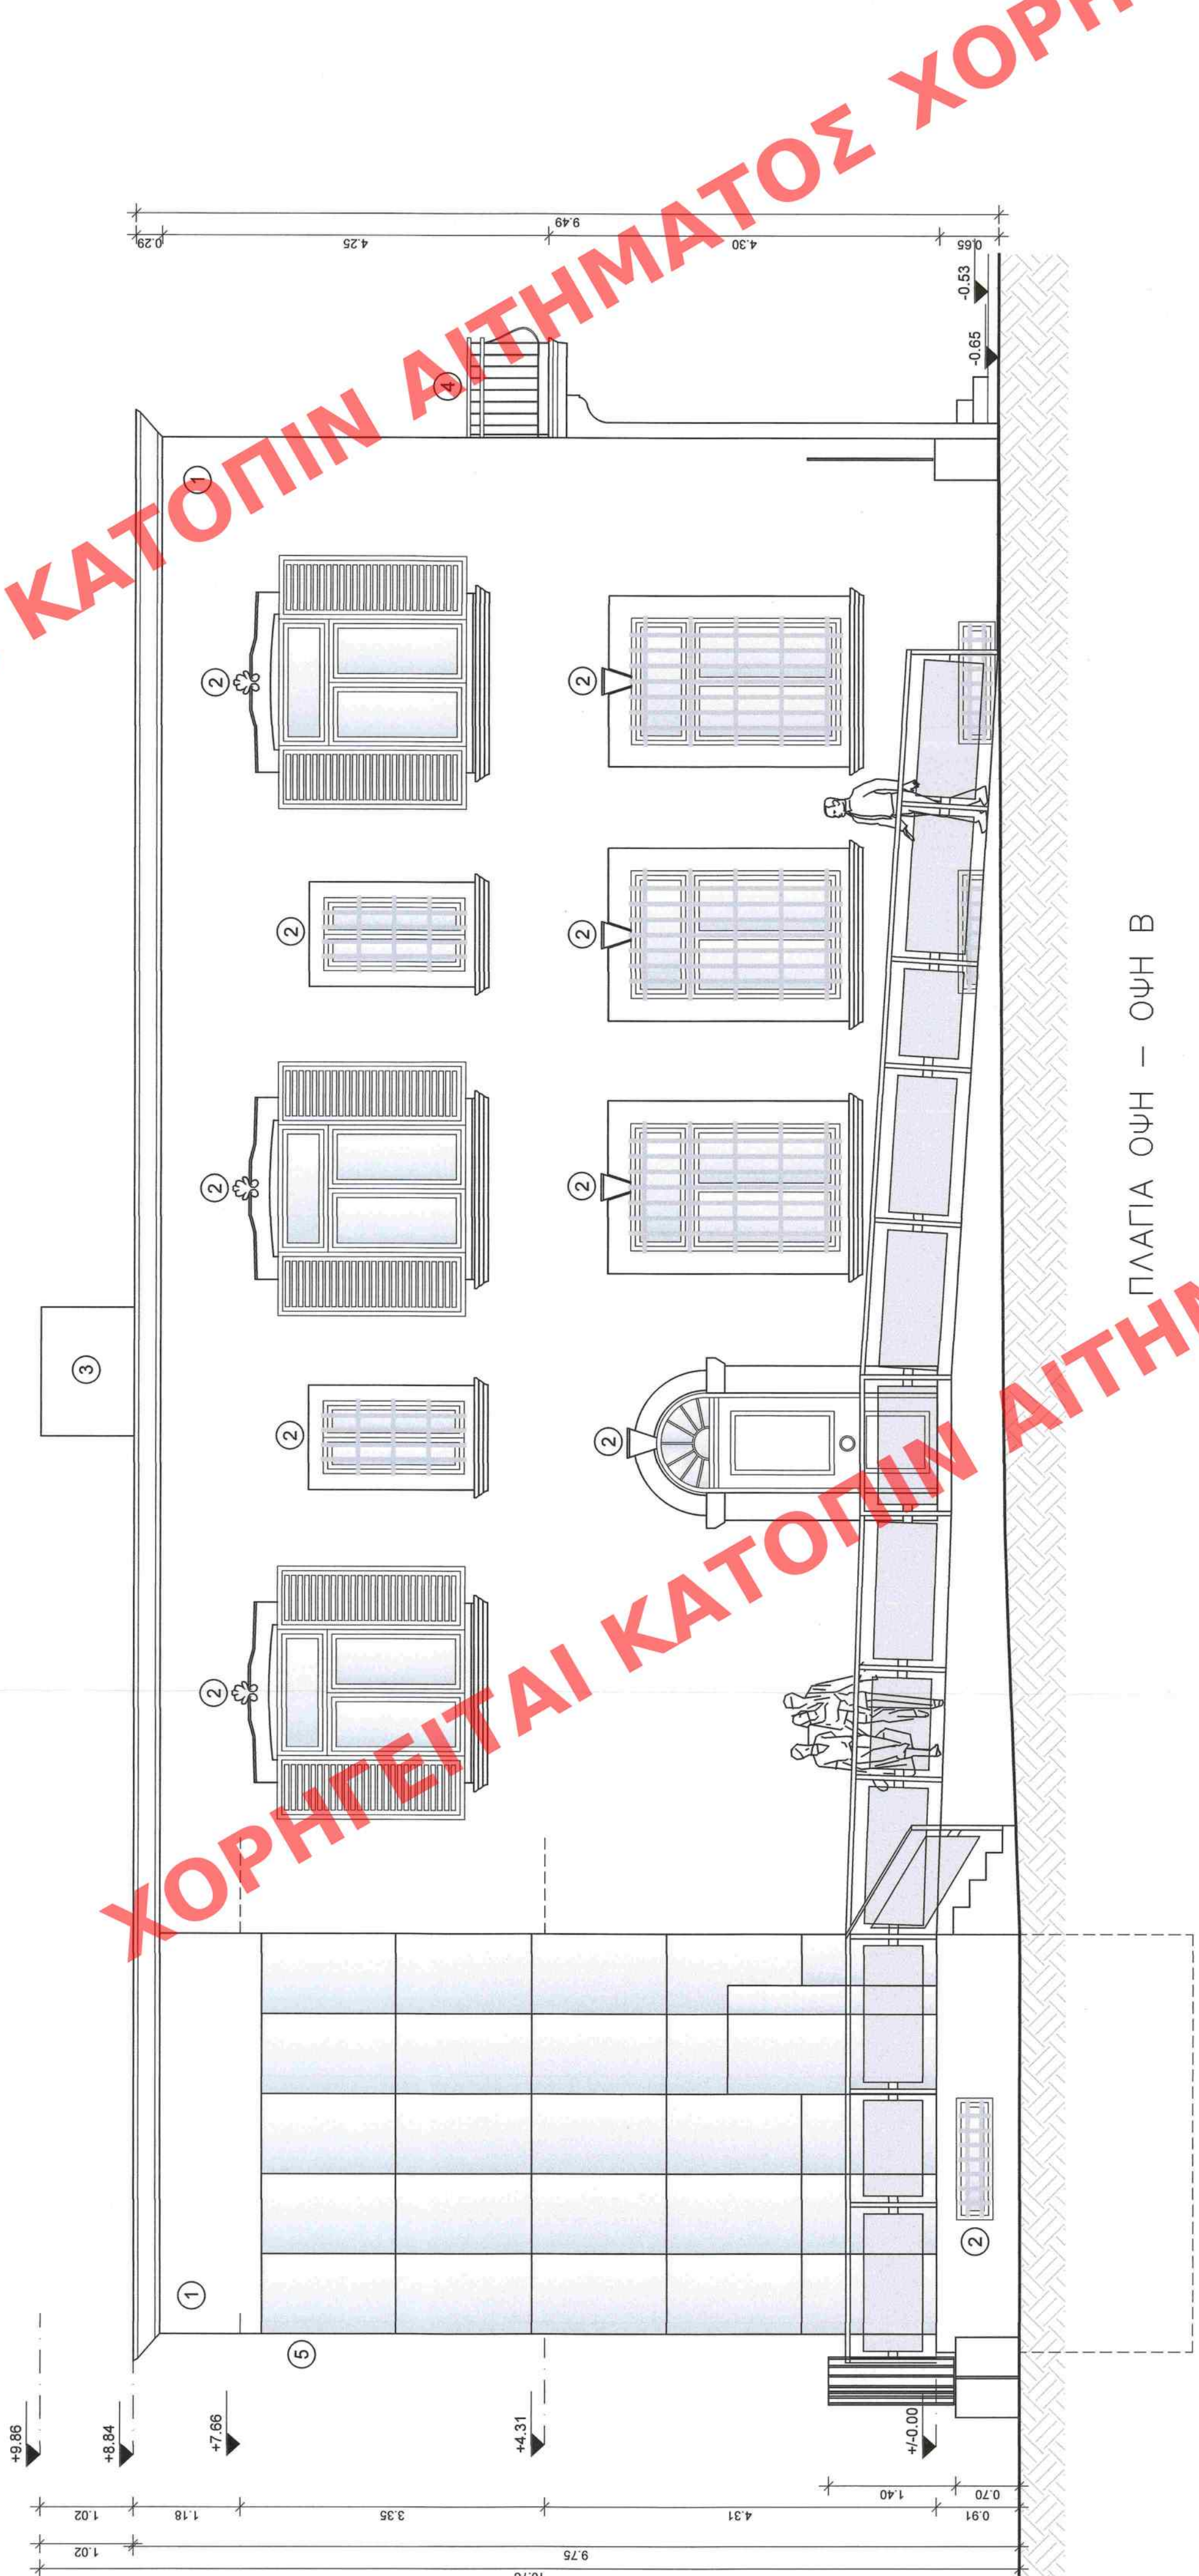

ΠΑΛΙΑ ΟΨΗ - ΟΨΗ Β

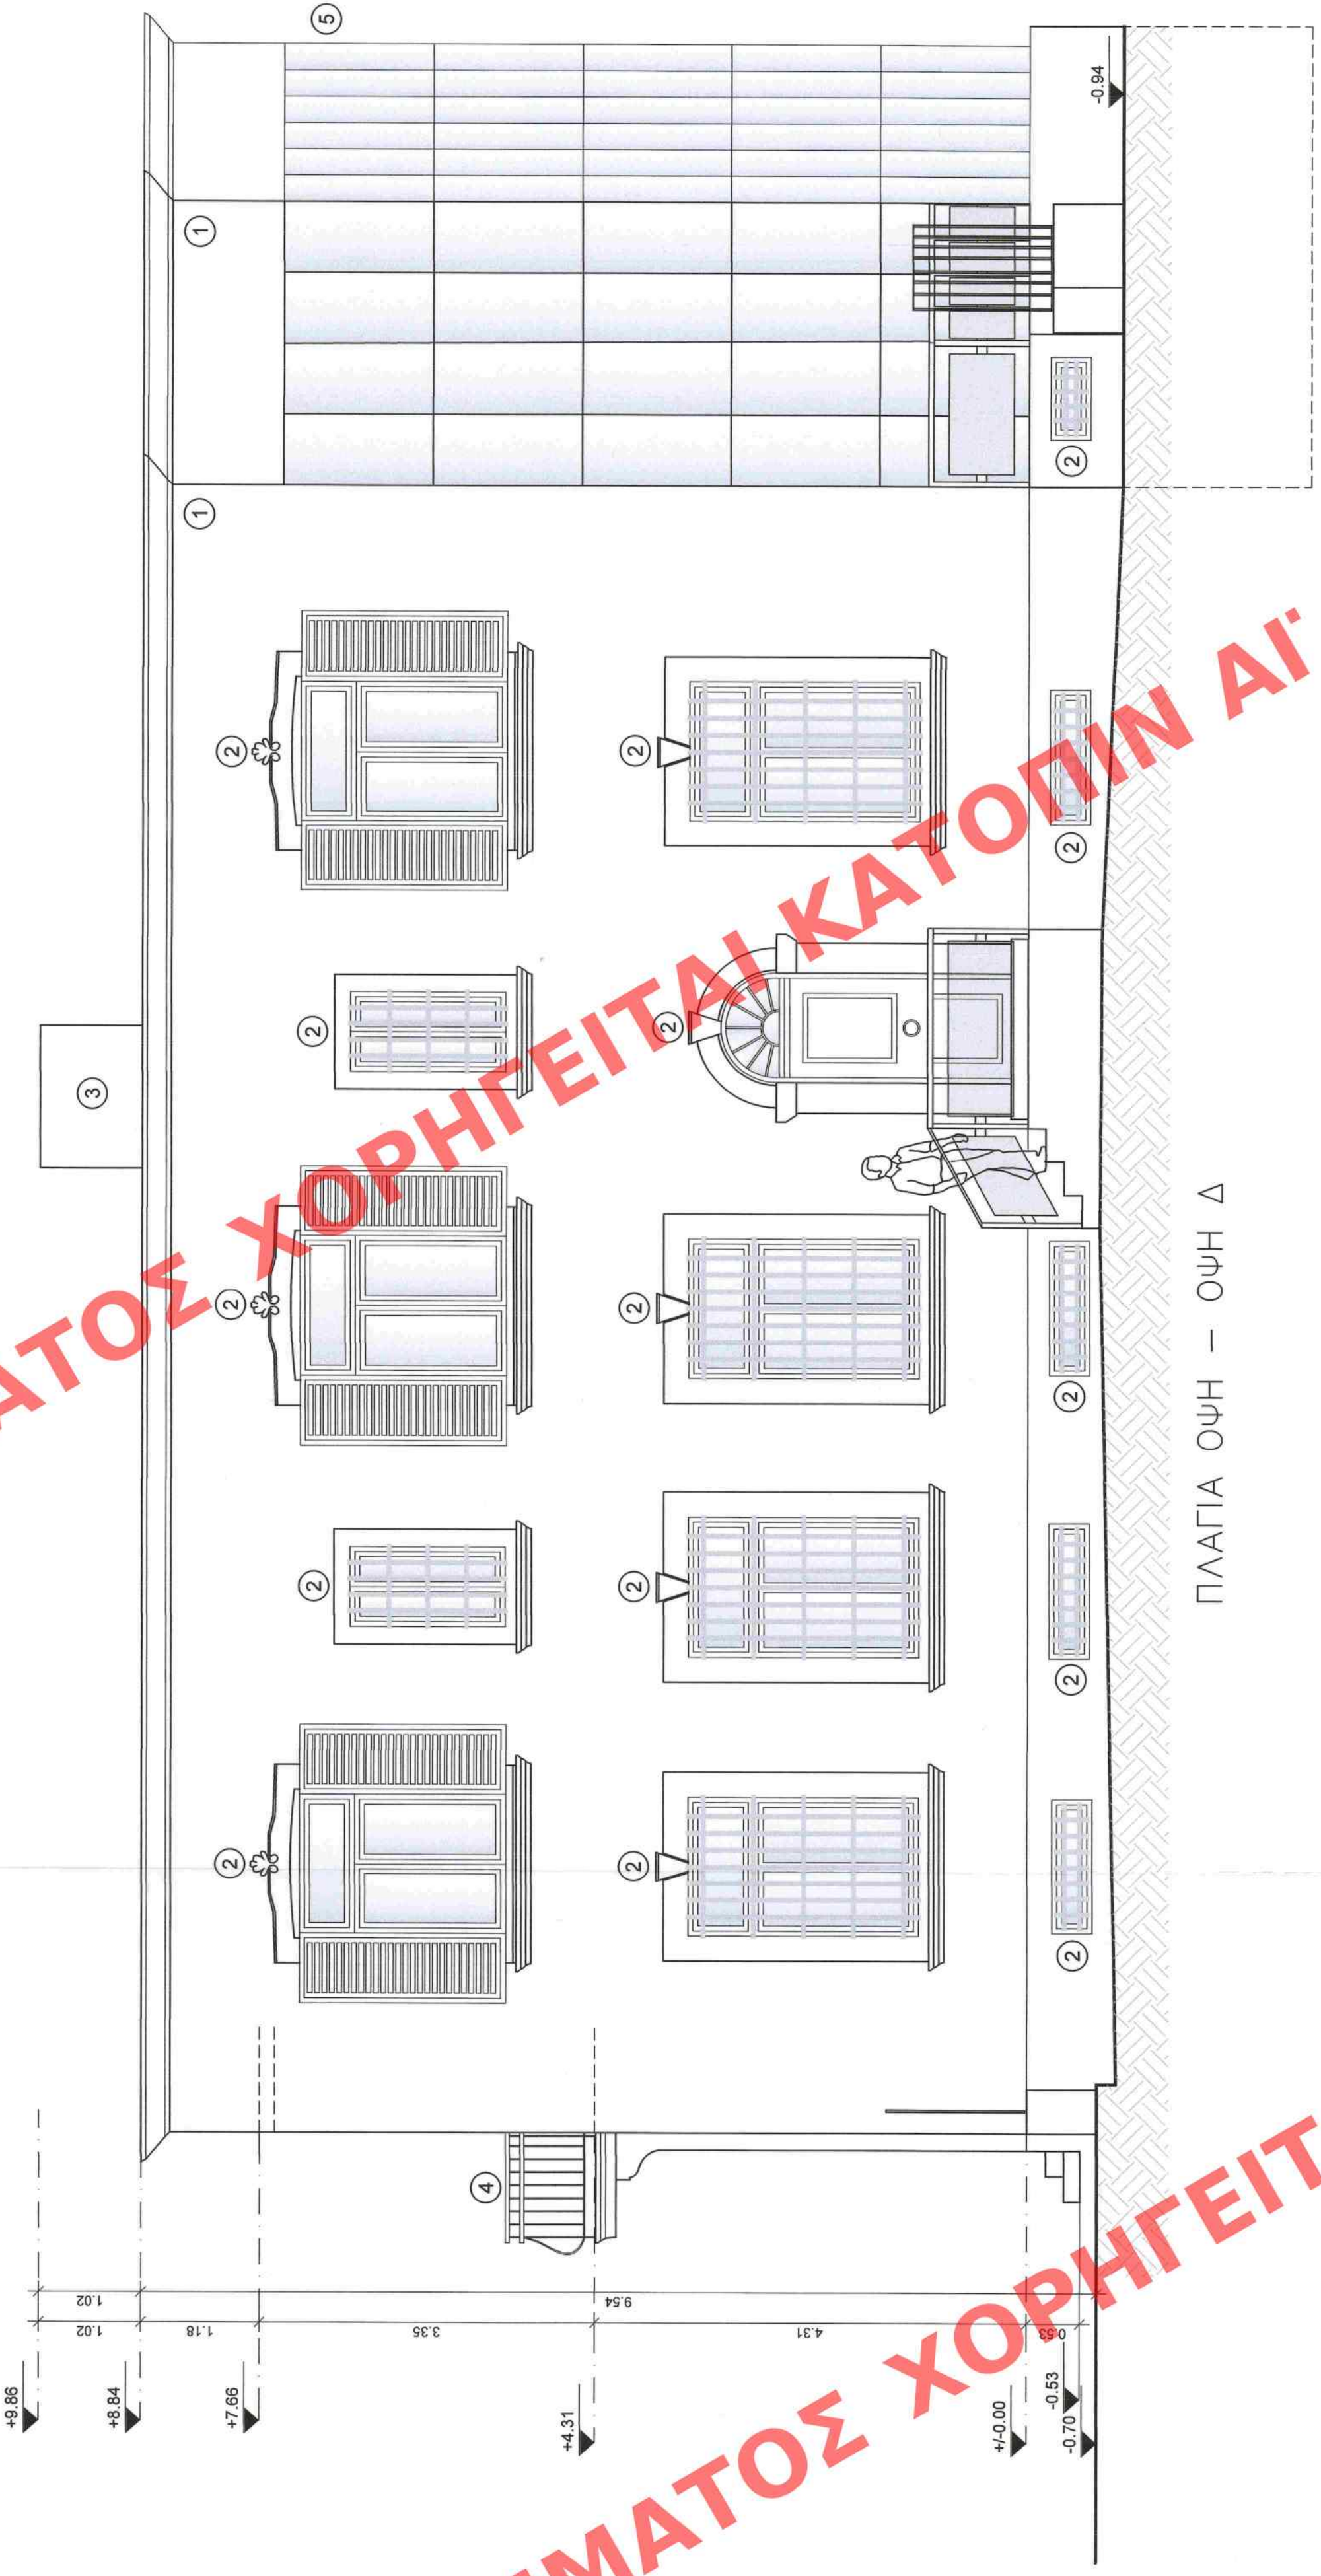

ΠΑΛΙΑ ΟΨΗ - ΟΨΗ Δ