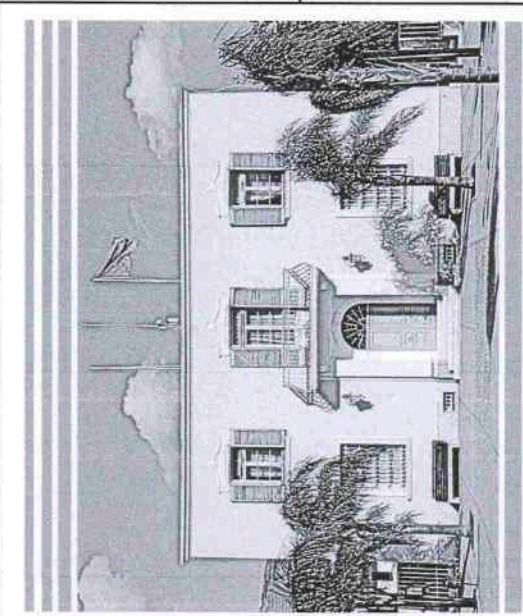






ΧΟΡΗΓΕΙΤΑΙ ΑΙΤΗΜΑΤΟΣ

ΥΠΟΥΡΓΕΙΟ ΠΕΡΙΒΑΛΛΟΝΤΟΣ ΚΑΙ ΕΝΕΡΓΕΙΑΣ
ΘΕΩΡΗΘΗΚΕ ΜΕ ΤΗΝ ΥΠ' ΑΡΙΘ. 56692/2197/25-08-2021 ΠΡΑΞΗ
Η ΠΡΟΣΤΑΣΜΕΝΗ ΤΗΣ ΔΙΝΣΗΣ
ΤΟΠΟΓΡΑΦΙΚΩΝ ΕΦΑΡΜΟΓΩΝ
ΑΝΔΡΙΑΝΑ ΚΑΤΣΙΝΑ
ΤΟΠΟΓΡΑΦΟΣ ΜΗΧΑΝΙΚΟΣ

Το παρόν σχέδιο αποτελεί
την από 15/03/2021...
έκδοση της Διεύθυνσης
Τοπογραφικών Εφαρμογών
Τμήματος Δ.Κ.
Η Επιθεώρηση
ΕΙΡΗΝΙΚΗ ΡΙΓΓΑ

 ΕΛΛΗΝΙΚΗ ΔΗΜΟΚΡΑΤΙΑ ΝΟΜΟΣ ΚΕΦΑΛΛΗΝΙΑΣ ΔΗΜΟΣ ΑΡΓΟΣΤΟΛΙΟΥ		ΔΙΝΣΗ ΤΕΧΝΙΚΩΝ ΥΠΗΡΕΣΙΩΝ ΤΜΗΜΑ ΤΕΧΝΙΚΩΝ ΕΡΓΩΝ & ΥΠΟΔΟΜΩΝ Τοχ. Δ/νση: Λεωφ. Βενιζή 160 Τ.Κ. 28 100 Αργοςστόλ Τηλ.-Φαξ: 2671022886 22472	
		ΔΗΜΟΣ ΑΡΓΟΣΤΟΛΙΟΥ	
ΠΡΟΣΤΑΣΜΕΝΗ ΑΡΧΗ:		ΕΡΓΟ: ΑΝΑΒΑΘΜΙΣΗ ΚΑΙ ΕΚΣΥΓΧΡΟΝΙΣΜΟΣ ΜΟΥΣΕΙΟΥ ΣΚΑΛΒΟΥ ΔΗΜΟΥ ΑΡΓΟΣΤΟΛΙΟΥ	
ΘΕΣΗ:		ΠΟΛΗ ΑΡΓΟΣΤΟΛΙΟΥ - ΠΕΖΟΔΡΟΜΟΣ ΠΑΝ. ΒΑΛΛΙΑΝΟΥ	
ΘΕΜΑ ΣΧΕΔΙΟΥ: ΚΕΝΤΡΙΚΟ ΜΟΥΣΕΙΟ ΕΡΕΥΝΑΣ ΤΟΜΗ Α-Α, ΤΟΜΗ Β-Β' & ΤΟΜΗ Γ-Γ'		ΑΡΙΘΜΟΣ ΣΧΕΔΙΟΥ A8 ΚΑΙΜΑΚΑ 1 : 50	
ΧΡΟΝΟΣ ΜΕΛΕΤΗΣ : ΟΚΤΩΒΡΙΟΣ 2020			
ΣΥΝΤΑΧΘΗΚΕ	Ο ΑΝΑΤΛΗΡΩΤΗΣ ΠΡΟΣΤΑΣΜΕΝΟΣ ΤΜΗΜΑΤΟΣ	Η ΑΝΑΤΛ. ΔΙΕΥΘΥΝΤΡΙΑ Τ.Υ.	ΕΥΡΥΚΛΕΙΑ ΧΑΪΤΙΔΟΥ - ΠΑΠΑΔΑΝΗ ΑΡΧΙΤΕΚΤΟΝ ΜΗΧΑΝΙΚΟΣ
ΕΥΡΥΚΛΕΙΑ ΧΑΪΤΙΔΟΥ - ΠΑΠΑΔΑΝΗ ΑΡΧΙΤΕΚΤΟΝ ΜΗΧΑΝΙΚΟΣ	ΔΗΜΗΤΡΙΟΣ ΡΟΥΧΟΣ ΠΟΛΙΤΙΚΟΣ ΜΗΧΑΝΙΚΟΣ	ΥΠΟΓΡΑΦΗ	 ΕΥΡΥΚΛΕΙΑ ΧΑΪΤΙΔΟΥ - ΠΑΠΑΔΑΝΗ ΑΡΧΙΤΕΚΤΟΝ ΜΗΧΑΝΙΚΟΣ
ΥΠΟΓΡΑΦΗ	 ΔΗΜΗΤΡΙΟΣ ΡΟΥΧΟΣ ΠΟΛΙΤΙΚΟΣ ΜΗΧΑΝΙΚΟΣ	ΥΠΟΓΡΑΦΗ	 ΑΝΔΡΙΑΝΑ ΚΑΤΣΙΝΑ ΤΟΠΟΓΡΑΦΟΣ ΜΗΧΑΝΙΚΟΣ

ΧΟΡΗΓΕΙΤΑΙ ΑΙΤΗΜΑΤΟΣ ΧΟΡΗΓΕΙΤΑΙ ΚΑΤΟΠΙΝ ΑΙ

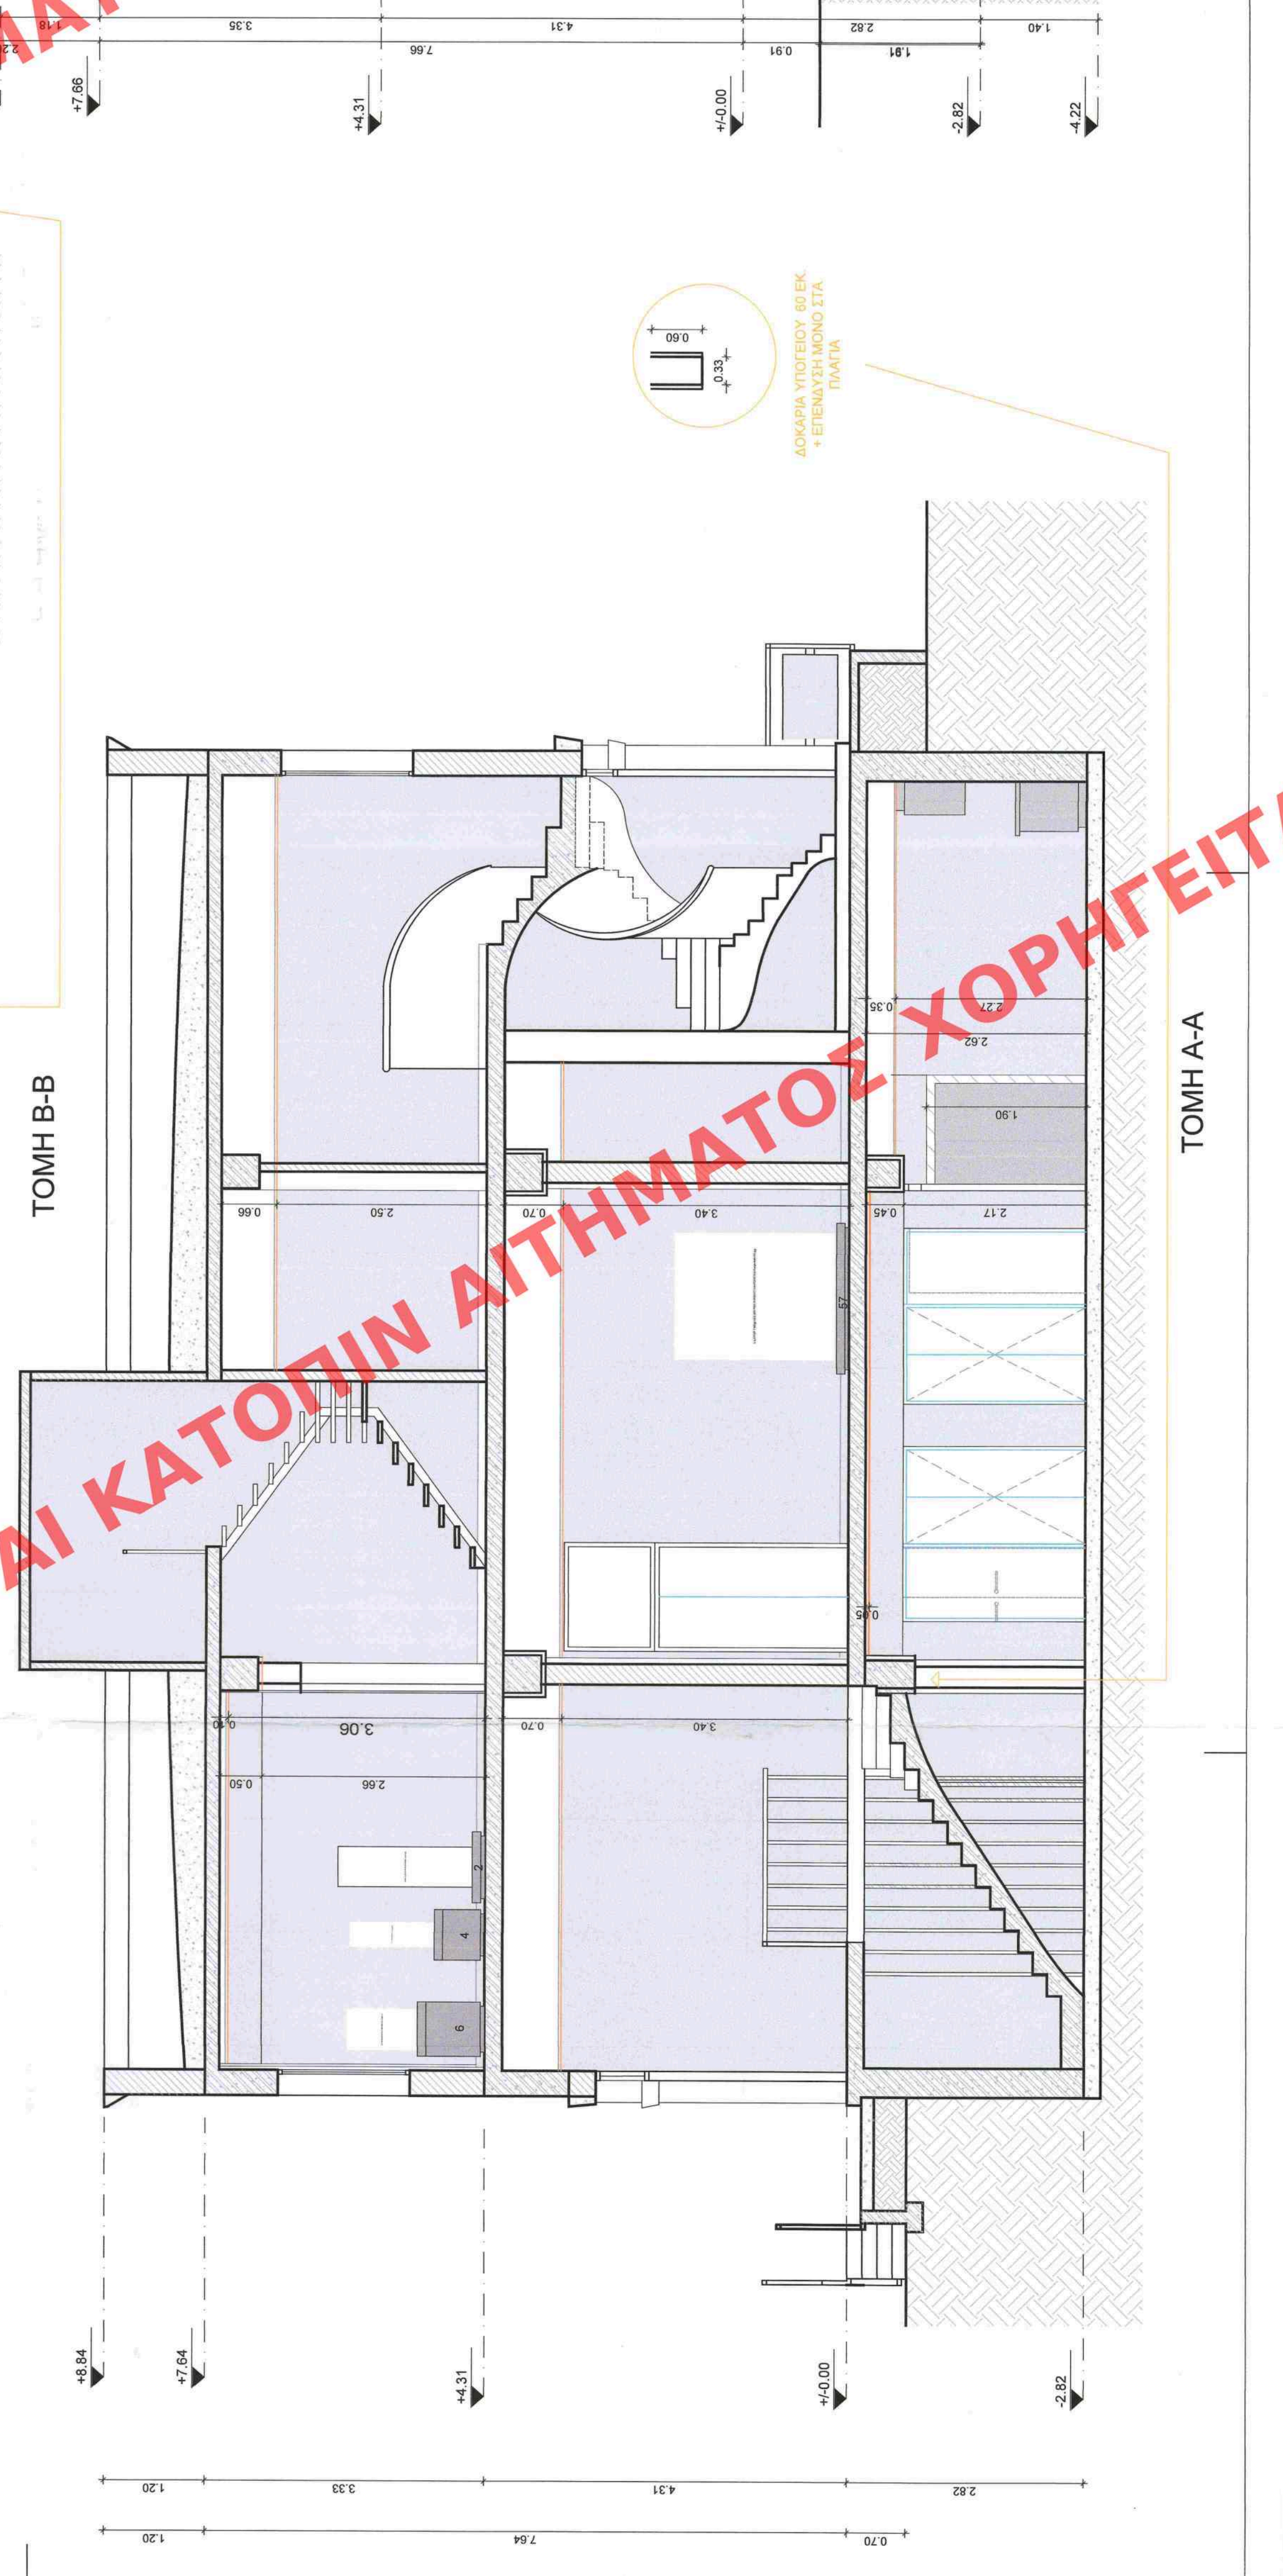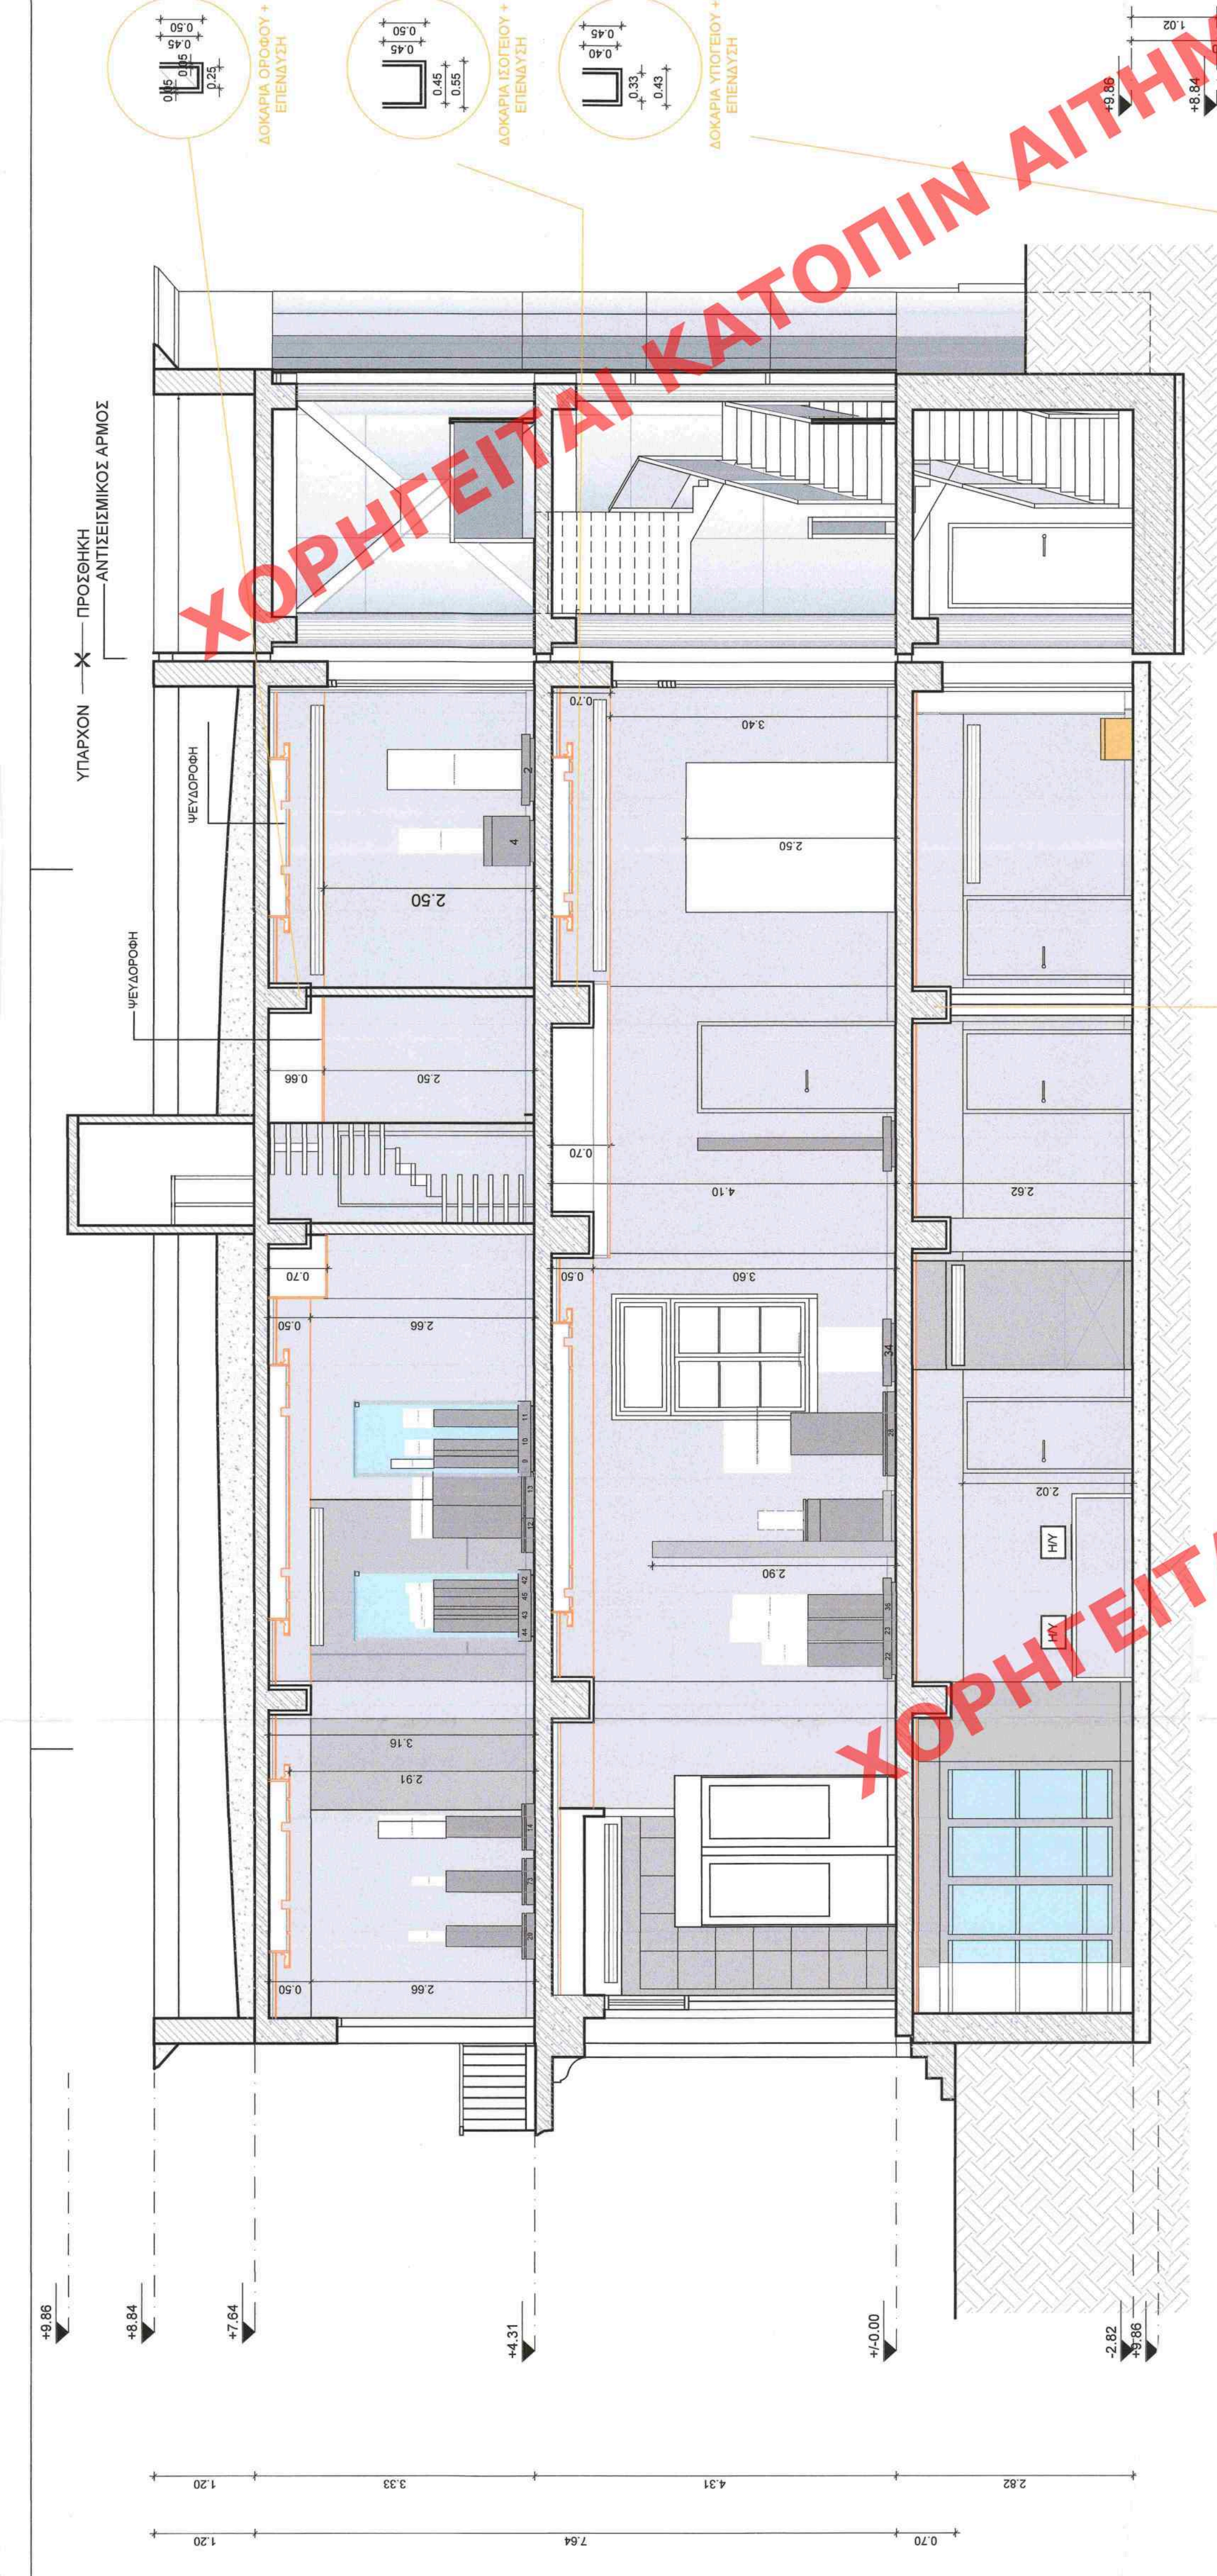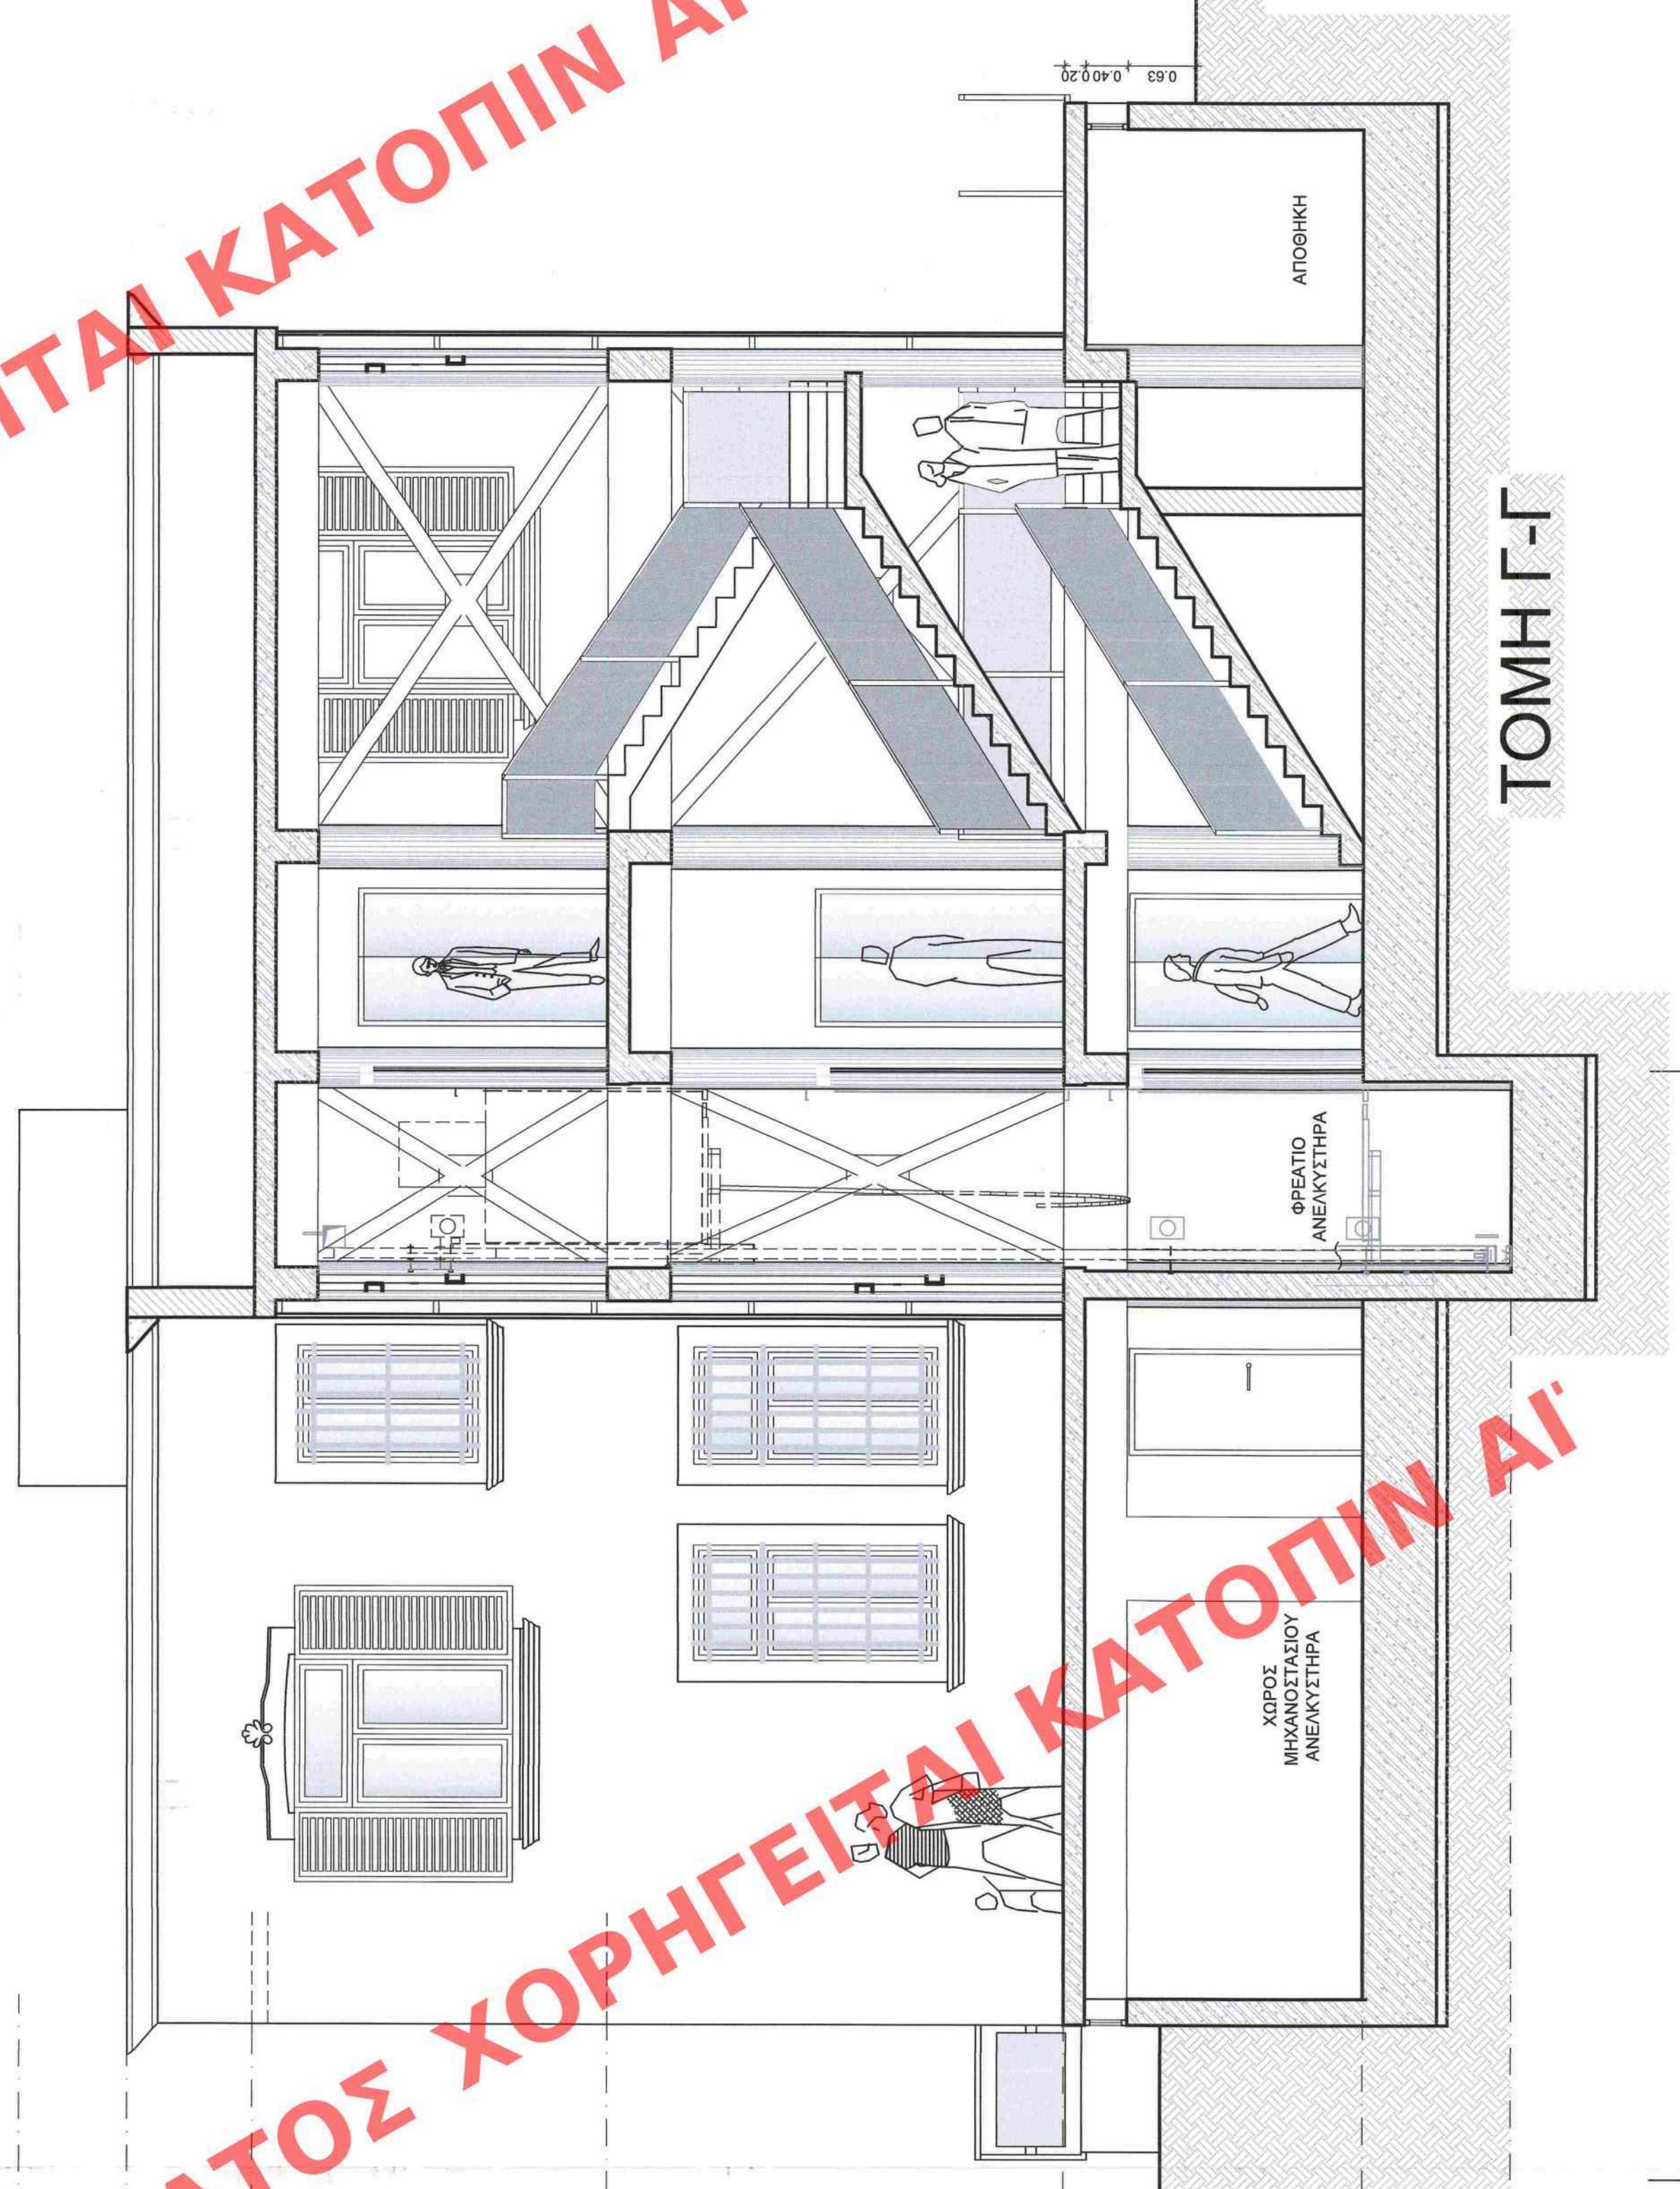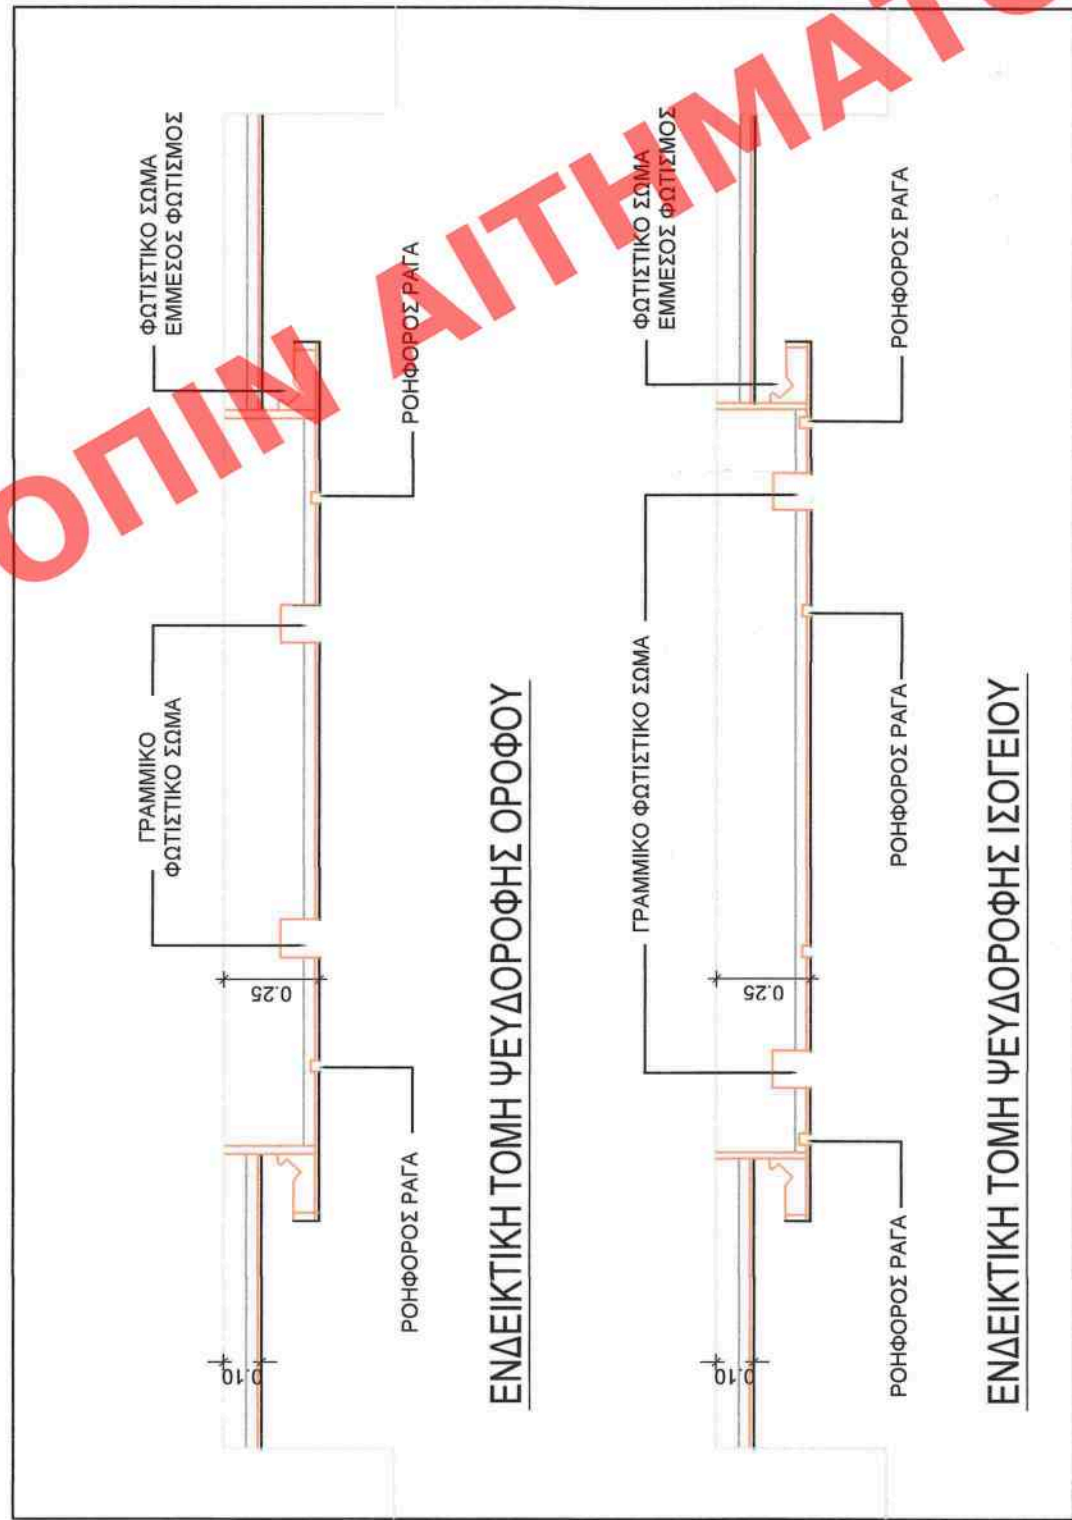

ΧΟΡΗΓΕΙΤΑΙ ΑΙΤΗΜΑΤΟΣ ΧΟΡΗΓΕΙΤΑΙ