


ΧΟΡΗΓΕΙΤΑΙ ΚΑΤΟΠΙΝ ΑΙΤΗΜΑΤΟΣ

ΧΟΡΗΓΕΙΤΑΙ ΚΑΤΟΠΙΝ ΑΙΤΗΜΑΤΟΣ

ΧΟΡΗΓΕΙΤΑΙ ΚΑΤΟΠΙΝ ΑΙΤΗΜΑΤΟΣ

ΧΟΡΗΓΕΙΤΑΙ ΚΑΤΟΠΙΝ ΑΙΤΗΜΑΤΟΣ

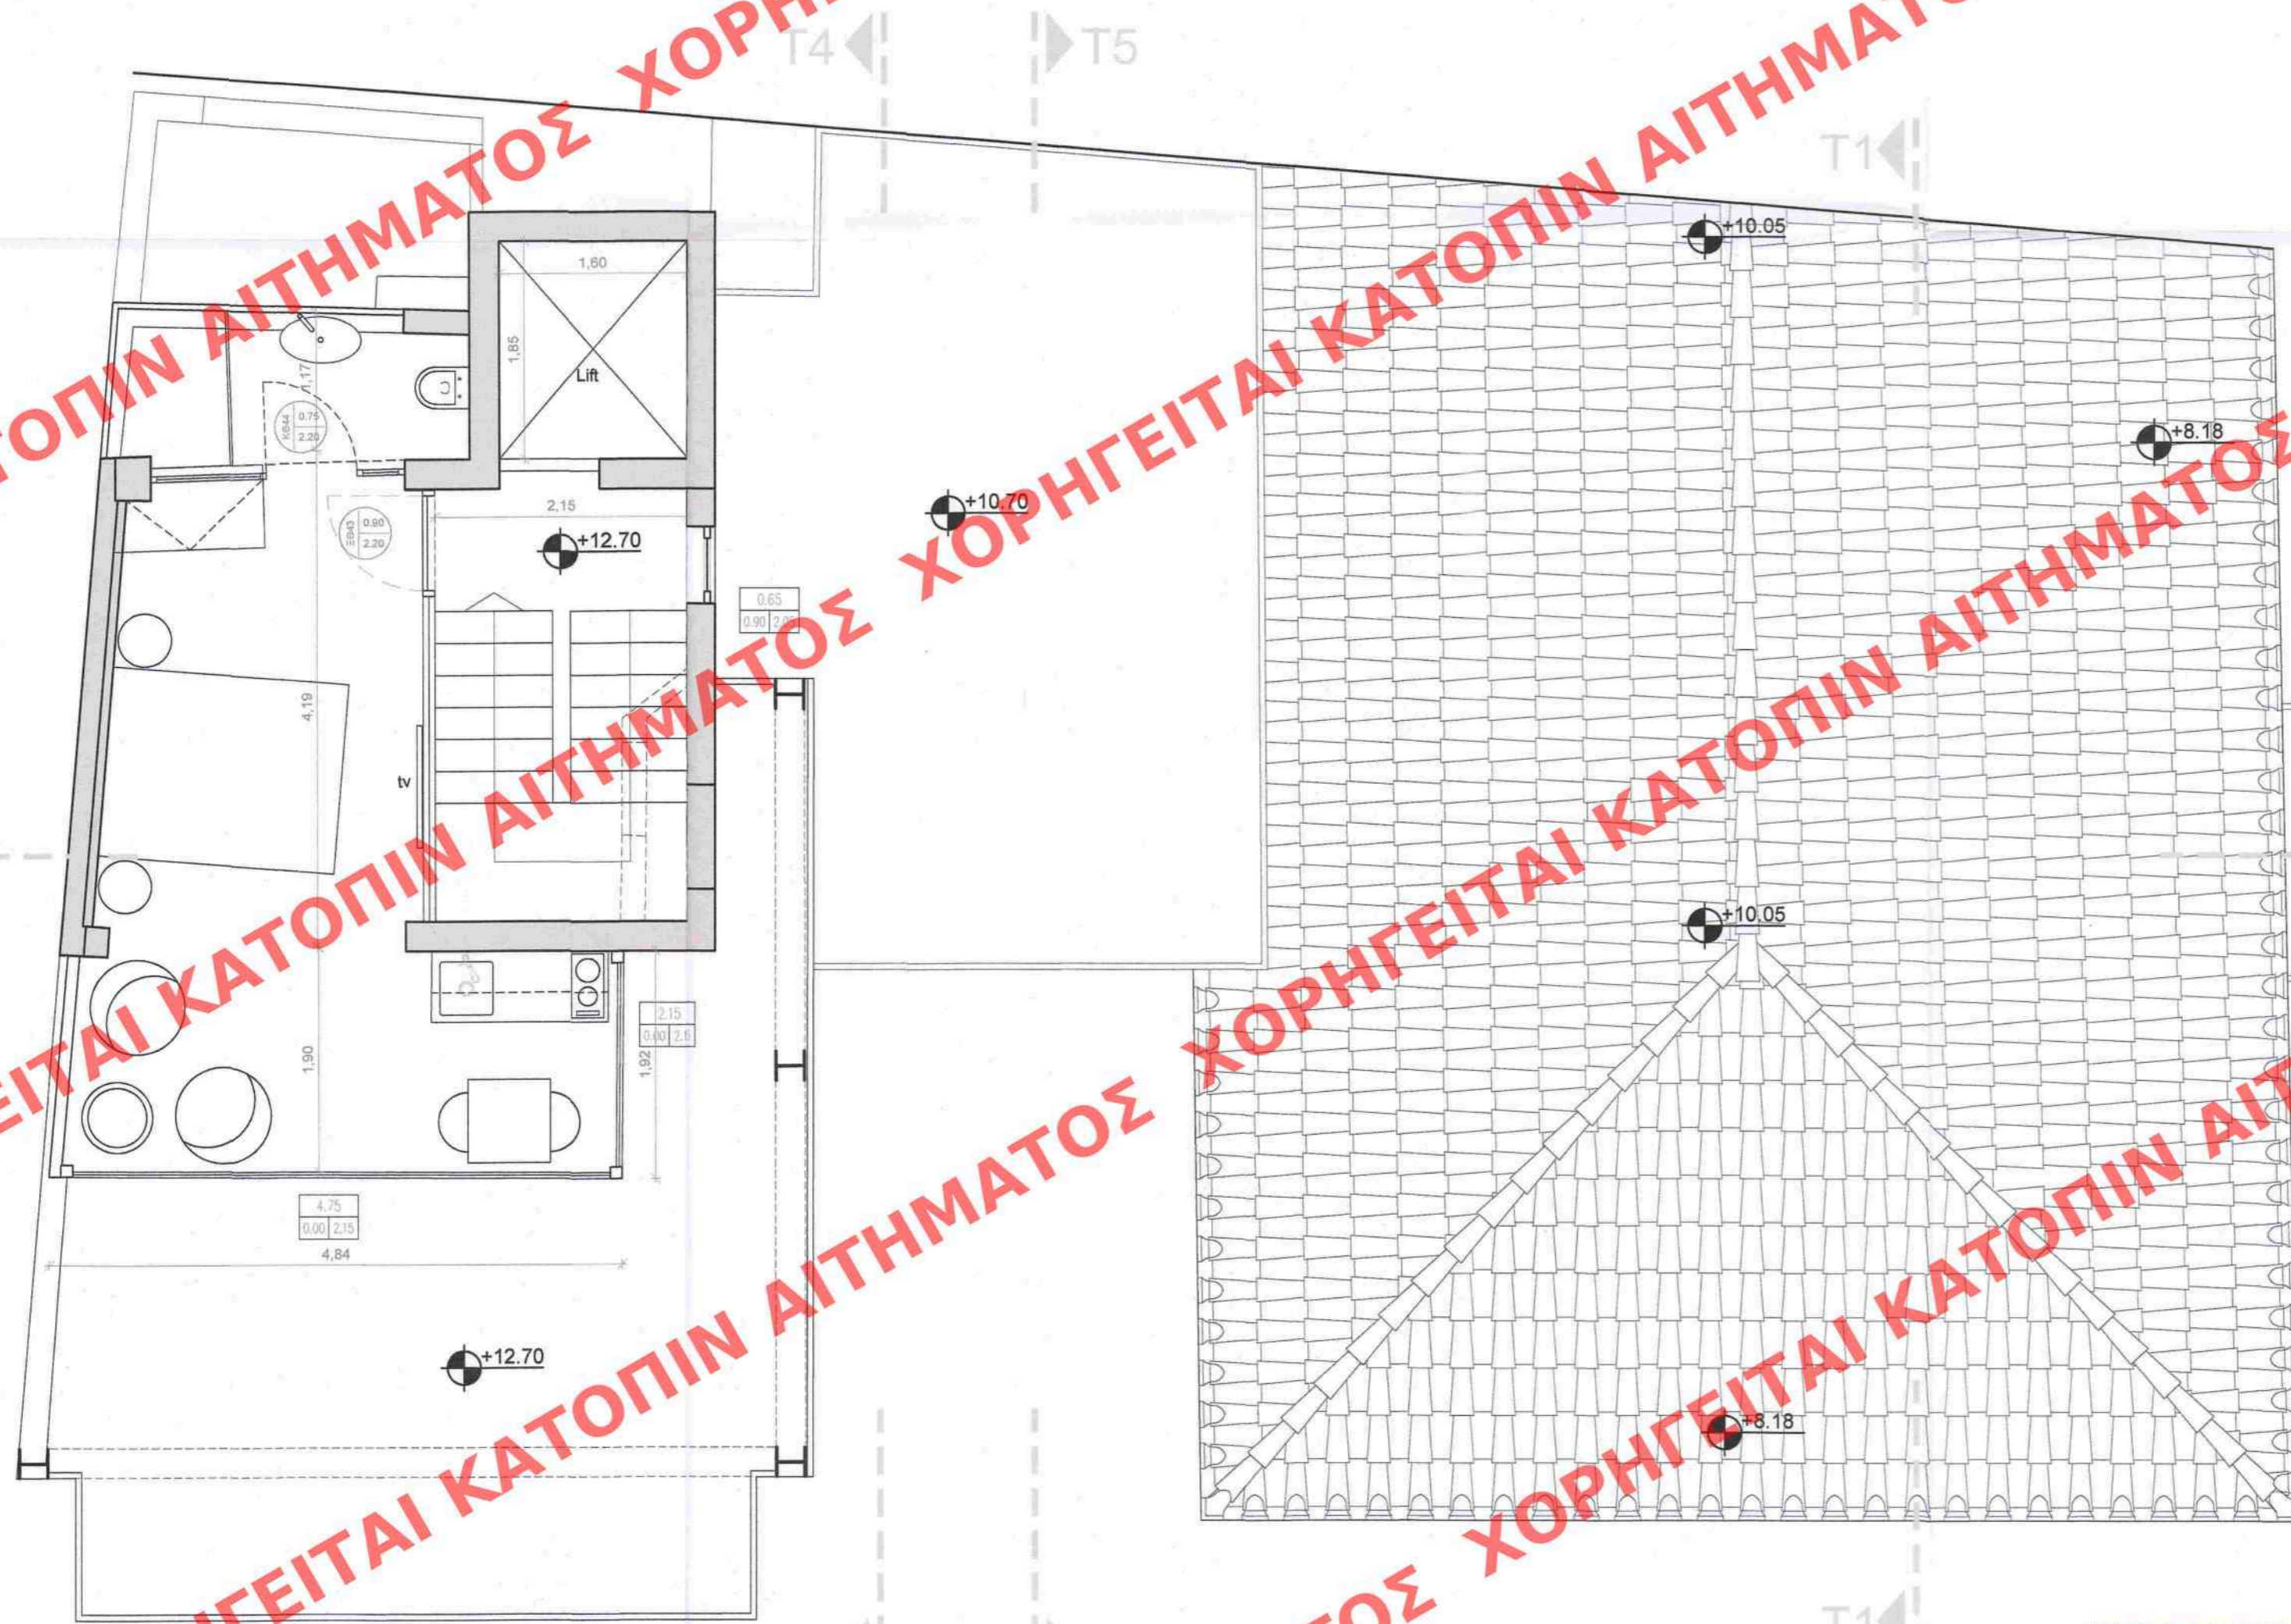

ΥΠΟΥΡΓΕΙΟ ΠΕΡΙΒΑΛΛΟΝΤΟΣ ΚΑΙ ΕΝΕΡΓΕΙΑΣ
 ΘΕΩΡΗΘΗΚΕ ΜΕ ΤΗΝ ΥΠ' ΑΡΙΘ. 82097/3062/06-09-2021 ΠΡΑΞΗ
 Η ΠΡΟΪΣΤΑΜΕΝΗ ΤΗΣ Δ/ΝΣΗΣ
 ΤΟΠΟΓΡΑΦΙΚΩΝ ΕΦΑΡΜΟΓΩΝ
 ΑΝΔΡΙΑΝΑ ΚΑΤΣΙΝΑ
 ΤΟΠΟΓΡΑΦΟΣ ΜΗΧΑΝΙΚΟΣ

ΚΕΝΤΡΙΚΟ ΣΥΜΒΟΥΛΙΟ ΑΡΧΙΤΕΚΤΟΝΙΚΗΣ
 Το παρόν σχεδιάγραμμα μελετήθηκε από
 το Κ.Σ.Α. την 16/8/2021
 και εγκρίθηκε σύμφωνα με
 158
 ΠΡΟΕΔΡΟΣ
 Ε. ΜΠΑΚΣΤΑΜΗΣ

Το παρόν διάγραμμα συνοδεύει
 την από 19/11/2021 απολογική
 έκθεση της Δ/σης Α.Ο.Κ.Α.
 Τμήματος Δ.Κ.
 Η Υπογράφουσα
 ΕΙΡΗΝΗ ΦΙΛΤΑ

V3 architects

Υποκαρπούτσι & Παρθέλι
 Ιεράλι 3, 11526 Αβελόκιστρο, Αθήνα
 Τηλ: +30210-7701902 - Γ: +30210-7701903
 Email: info@v3architects.gr
 www.v3architects.gr

ΕΡΓΟΔΟΤΗΣ:
S&T PROGRESS IKE

PROJECT:
 ΑΠΟΚΑΤΑΣΤΑΣΗ ΔΙΑΤΗΡΗΤΕΟΥ
 ΚΤΙΡΙΟΥ - ΠΡΟΣΘΗΚΗ
 ΚΛΙΜΑΚΟΣΤΑΣΙΟΥ ΚΑΙ ΑΝΕΛΚΥΣΤΗΡΑ,
 ΕΣΩΤΕΡΙΚΕΣ ΔΙΑΡΡΥΘΜΙΣΕΙΣ,
 ΑΛΛΑΓΗ ΟΦΕΩΝ ΣΥΝΟΔΟΥ ΚΤΙΡΙΟΥ

ΔΙΕΥΘΥΝΣΗ:
 ΖΑΧΑΡΙΤΣΑ 22 ΚΑΙ ΚΑΡΑΤΖΑ 15,
 ΚΟΥΚΑΚΙ

Π 5

ΣΧΕΔΙΟ

ΚΑΤΟΨΗ Δ ΟΡΟΦΟΥ
 ΠΡΟΤΑΣΗ

ΜΕΛΕΤΗ	ΦΑΣΗ
ΑΡΧΙΤΕΚΤΟΝΙΚΑ	ΠΡΟΜΕΛΕΤΗ
ΗΜΕΡΟΜΗΝΙΑ	ΚΛΙΜΑΚΑ
25/2/2021	1:50

ΑΛΕΞΑΝΔΡΟΣ ΒΛΑΧΟΠΟΥΛΟΣ
 ΔΙΠΛΩΜ. ΑΡΧΙΤΕΚΤΟΝ ΜΗΧ. Ε.Μ.Π.
 ΜΕΛΟΣ Τ.Ε.Ε. ΑΡΙΘΜΟΣ ΜΗΤΡΩΟΥ: 93550
 ΥΠΑΤΗΣ Β-Τ.Κ. 11526 ΑΘΗΝΑ
 Α.Φ.Μ.: 129758852 - Δ.Ο.Υ.: 18' ΑΘΗΝΩΝ
 ΤΗΛ. 210 7701902 - FAX: 210 7785094 - ΚΙΝ. 6944347596