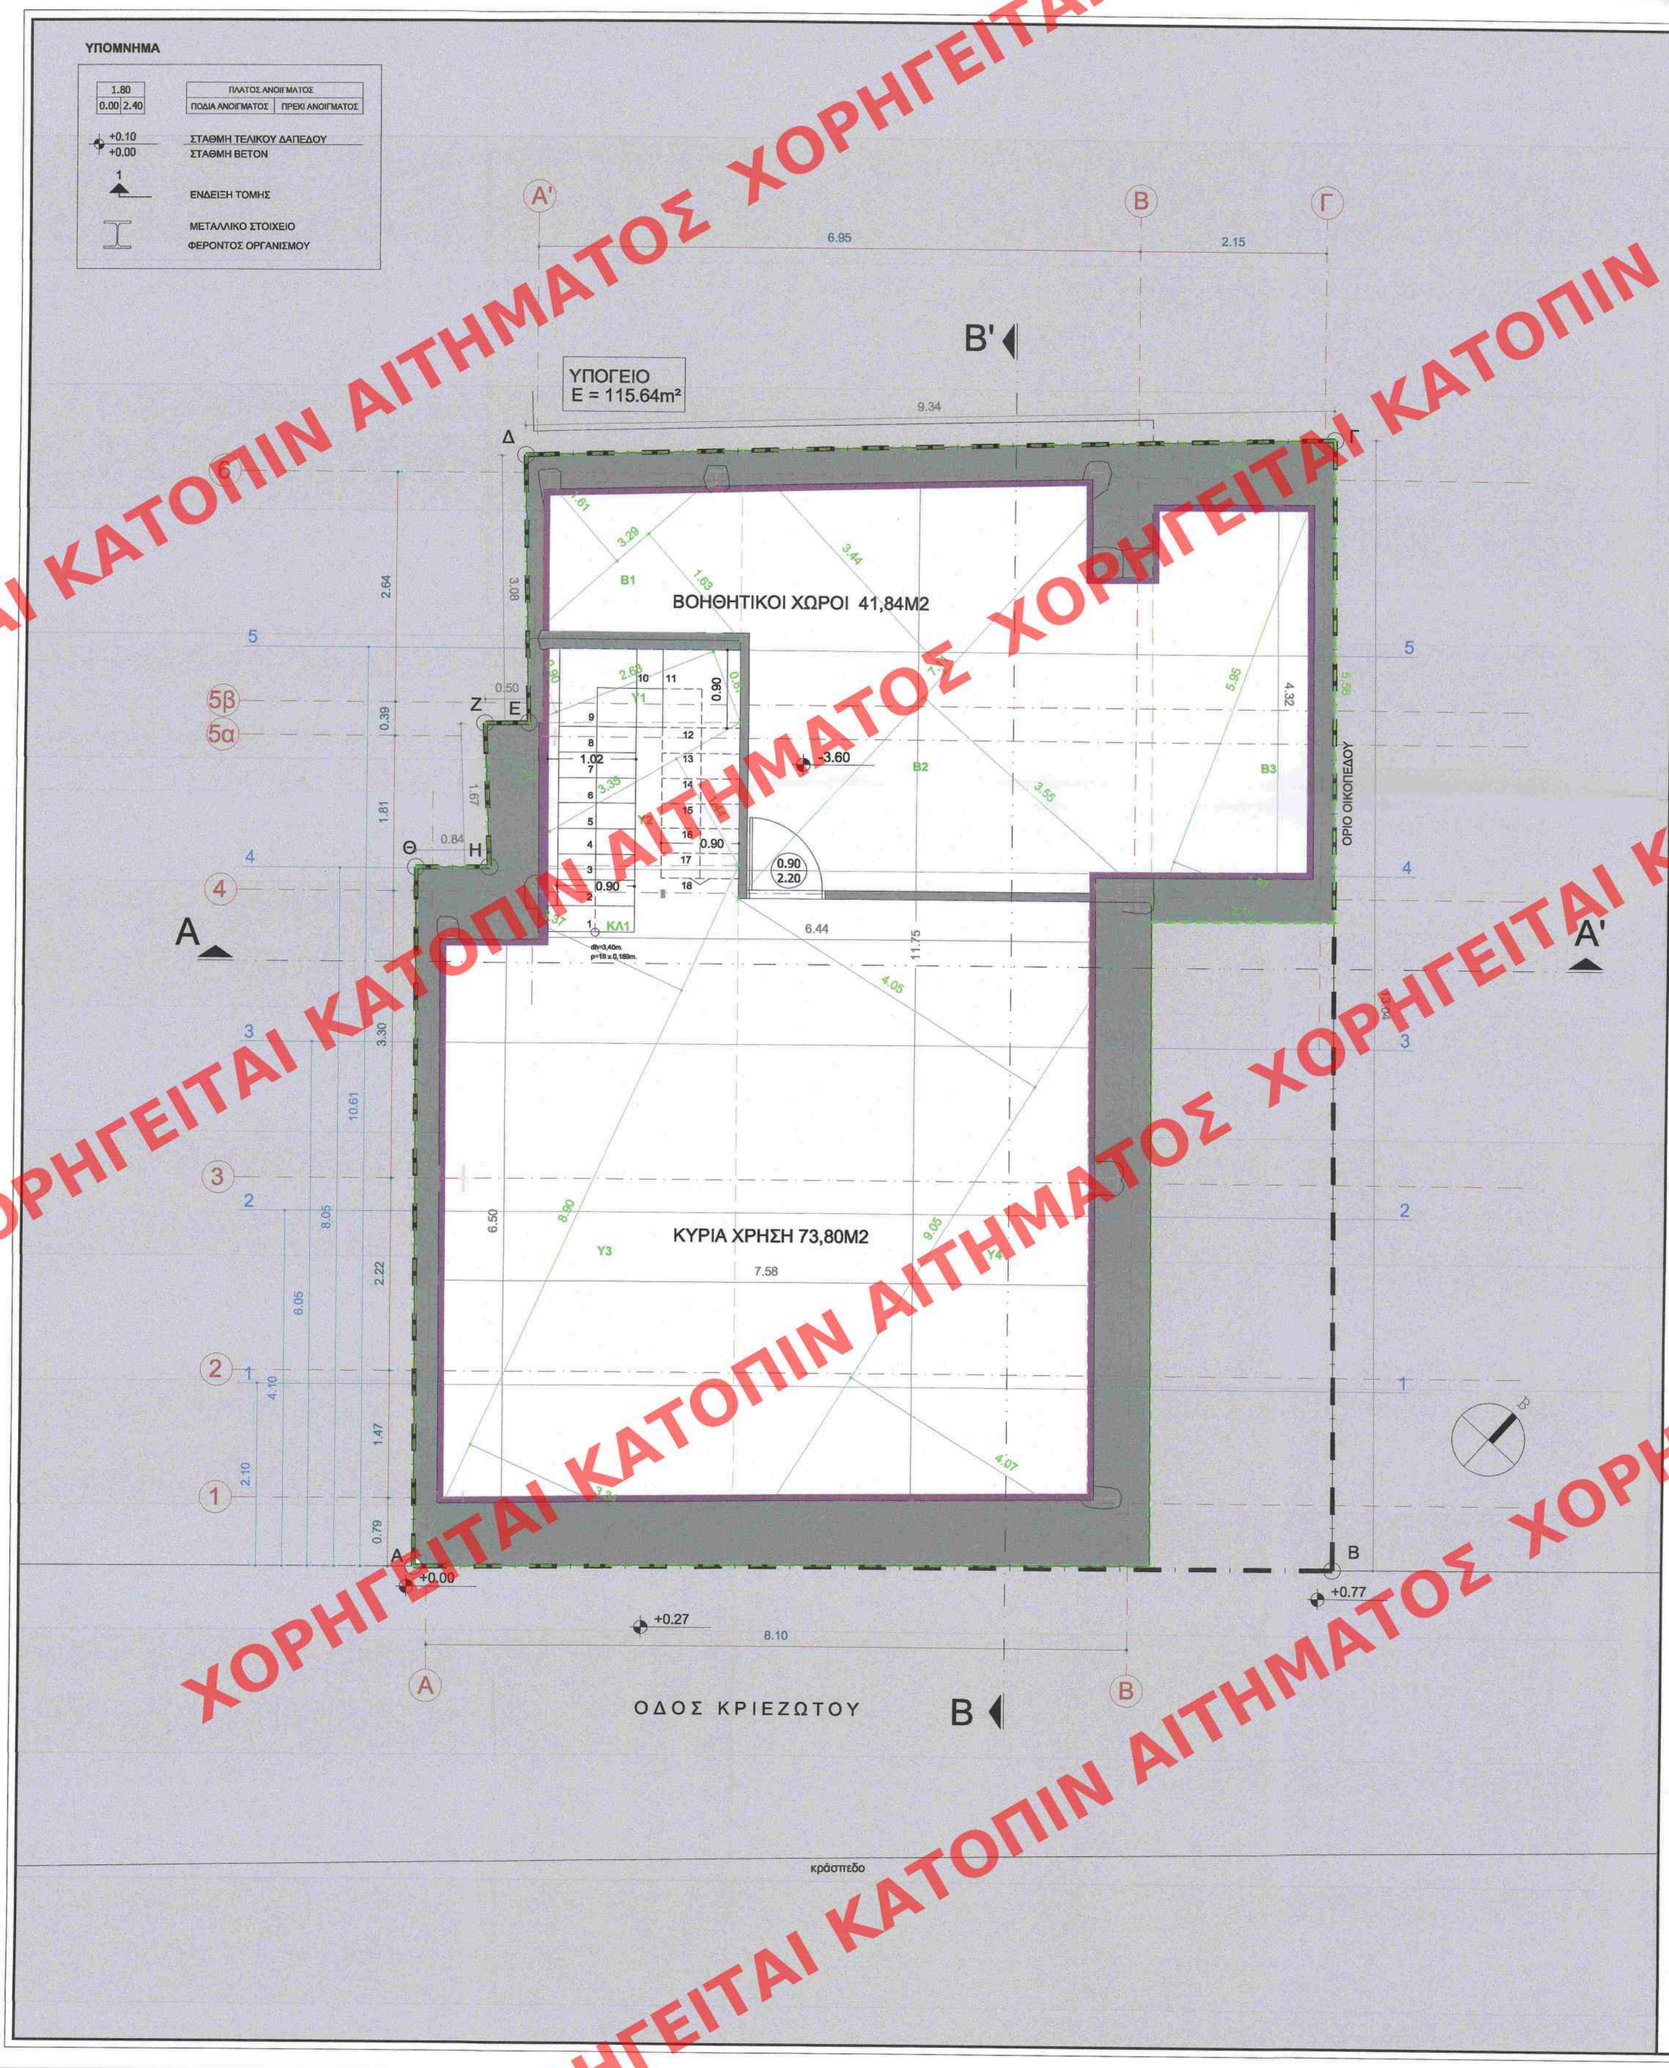

ΥΠΟΓΕΙΟ			
ΚΥΡΙΟΙ ΧΩΡΟΙ [τμ]			
Υ1	[(0.87+0.90)x2.63]/2	=	2,33
Υ2	[(1.44+1.47)x3.35]/2	=	4,87
Υ3	[(3.37+3.34)x8.90]/2	=	29,86
Υ4	[(4.05+4.07)x9.05]/2	=	36,74
ΣΥΝΟΛΟ			**73,80**
ΕΠΙΦΑΝΕΙΑ ΚΛΙΜΑΚΟΣΤΑΣΙΟΥ [τμ]			
ΚΛ1		=	5,36
ΣΥΝΟΛΟ			**5,36**
ΒΟΗΘΗΤΙΚΟΙ ΧΩΡΟΙ [τμ]			
Β1	[(1,61+1,63)x3,29]/2	=	5,33
Β2	[(3,44+3,55)x7,11]/2	=	24,85
Β3	[(1,95+1,97)x5,95]/2	=	11,66
ΣΥΝΟΛΟ			**41,84**

Συνολική Επιφάνεια Υπογείου:
73,80 + 41,84 = **115,64 τμ**

ΧΩΡΟΙ ΚΥΡΙΑΣ ΧΡΗΣΗΣ
(Υ1+Υ2+Υ3+Υ4) - ΚΛ1[2] = 73,80 - 5,36 = **68,44τμ**
εκ των οποίων :
- 57,82 τμ εκτός σ.δ.[1]
- 10,62 τμ εντός σ.δ.

ΧΩΡΟΙ ΒΟΗΘΗΤΙΚΗΣ ΧΡΗΣΗΣ
- **41,84τμ** εκτός σ.δ.

Όγκος Υπογείου:
V = Ευπογείου* Ηυπογείου = 115,64 x 3,40 =
= **393,18 κμ**

[1] 50% 115,64 = 57,82 τμ
κατ' εφαρμογή της παρ. 6ια του άρθρου 11 του ΝΟΚ
[2]κατ' εφαρμογή της παρ. 6ε του άρθρου 11 του ΝΟΚ

ΥΠΟΥΡΓΕΙΟ ΠΕΡΙΒΑΛΛΟΝΤΟΣ ΚΑΙ ΕΝΕΡΓΕΙΑΣ
ΘΕΩΡΗΘΗΚΕ ΜΕ ΤΗΝ ΥΠ΄ΑΡΙΘ.89757/3321/28-09-2021 ΠΡΑΞΗ

Η ΠΡΟΪΣΤΑΜΕΝΗ ΤΗΣ Δ/ΝΣΗΣ
ΤΟΠΟΓΡΑΦΙΚΩΝ ΕΦΑΡΜΟΓΩΝ

ΑΝΔΡΙΑΝΑ ΚΑΤΣΙΝΑ
ΤΟΠΟΓΡΑΦΟΣ ΜΗΧΑΝΙΚΟΣ

ΚΛ1	2,22	x 0,90	=	2,00
	(1.75x1.02)+(1.75x0.90)		=	3,36
ΣΥΝΟΛΟ			=	**5,36**

ΚΛΙΜΑΚΟΣΤΑΣΙΟ 1
κλίμακα 1:75

Το παρόν διάγραμμα συνοδεύει
την από 22/9/2021 αιτιολογική
έκθεση της Δ/νσης Α.Ο.Κ.Α.
Τμήματος Δ.Κ.
Η Τμηματάρχης
ΕΙΡΗΝΗ ΡΙΓΑ

ΗΜΕΡΟΜΗΝΙΑ	ΣΥΝΤΑΞΑΣ	ΘΕΜΑ	ΕΓΚΡΙΣΗ

KRIEZWTOY/ 2C_YPEN2021_FEK

ΤΟ ΠΑΡΟΝ ΣΧΕΔΙΟ ΑΠΟΤΕΛΕΙ ΠΝΕΥΜΑΤΙΚΗ ΙΔΙΟΚΤΗΣΙΑ ΤΟΥ
ΟΜΙΛΟΥ ΧΑΡΑΓΚΙΩΝΗ
ΑΠΑΓΟΡΕΥΕΤΑΙ Η ΟΛΙΚΗ ή ΜΕΡΙΚΗ ΑΝΤΙΓΡΑΦΗ ΧΩΡΙΣ ΑΔΕΙΑ

ΙΔΙΟΚΤΗΤΗΣ :
GRAND PRIX A.E.

ΕΡΓΟ :
ΤΡΟΠΟΠΟΙΗΣΗ - ΣΥΜΠΛΗΡΩΣΗ ΤΗΣ ΜΕ ΑΡ. 23978/09.06.2010 Υ.Α. (ΦΕΚ 244ΑΑΠ/24.06.2010) για:
- **ΕΣΩΤΕΡΙΚΕΣ ΔΙΑΡΡΥΘΜΙΣΕΙΣ**
- **ΜΕΡΙΚΗ ΑΛΛΑΓΗ ΧΡΗΣΗΣ**
- **ΑΛΛΑΓΗ ΟΨΕΩΝ ΚΑΙ ΕΠΙΠΕΔΩΝ ΤΗΣ ΠΡΟΣΘΗΚΗΣ**

ΣΕ ΥΦΙΣΤΑΜΕΝΟ ΔΙΑΤΗΡΗΤΕΟ ΚΤΙΡΙΟ (ΦΕΚ 28Δ/14.02.1985)

ΘΕΣΗ :
ΚΡΙΕΖΩΤΟΥ 11 , ΑΘΗΝΑ
Ο.Τ. 33/67

ΚΕΝΤΡΙΚΟ ΣΥΜΒΟΥΛΙΟ ΑΡΧΙΤΕΚΤΟΝΙΚΗΣ
Το παρόν σχεδιάγραμμα μελετήθηκε από
το ΚΕ.Σ.Α. την 26-3-2021
και εγκρίθηκε σύμφωνα με τον κατωτέρω αριθμ.
ΠΡΟΕΔΡΟΣ

ΜΕΛΕΤΗΤΕΣ :
ΑΡΧΙΤΕΚΤΟΝΙΚΑ : ΟΜΑΔΑ ΜΕΛΕΤΩΝ
ΣΤΑΤΙΚΑ :
Η/Μ ΕΓΚ/ΣΕΙΣ : ΟΜΙΛΟΥ ΧΑΡΑΓΚΙΩΝΗ

ΜΕΛΕΤΗ :

αριθμός σχεδίου

ΣΧΕΔΙΟ :
ΚΑΤΟΨΗ ΥΠΟΓΕΙΟΥ

A01

ΗΜΕΡΟΜΗΝΙΑ : ΟΚΤΩΒΡΙΟΣ 2020

ΚΛΙΜΑΚΑ : 0 1 2 3 4

ΣΦΡΑΓΙΔΑ - ΥΠΟΓΡΑΦΗ

ΘΕΟΔΩΡΟΣ Ν. ΧΑΡΑΓΚΙΩΝΗΣ
ΔΙΠΛΩΜ. ΠΟΛΙΤΙΚΟΣ ΜΗΧΑΝΙΚΟΣ
ΕΘΝΙΚΟΥ ΜΕΤΣΟΒΙΟΥ ΠΟΛΥΤΕΧΝΕΙΟΥ
ΜΕΛΟΣ Τ.Ε.Ε. ΑΡΙΘΜΟΣ ΜΗΤΡΩΟΥ 16661
ΙΟΥΛΙΑΝΟΥ 33-35, 104 34 ΑΘΗΝΑ - ΤΗΛ.: 210-7279999

ΑΘΑΝΑΣΙΑ Ν. ΑΝΑΣΤΑΣΟΠΟΥΛΟΥ
ΑΡΧΙΤΕΚΤΩΝ ΜΗΧΑΝΙΚΟΣ Ε.Μ.Π.
ΜΕΛΟΣ Τ.Ε.Ε. ΑΡ. 60735
ΠΑΡΟΥ 33 - ΑΓ. ΠΑΡΑΣΚΕΥΗ - ΤΗΛ.: 2106081514
ΑΦΜ: 045323226 - ΔΟΥ: ΧΟΛΑΡΓΟΥ

ΧΟΡΗΓΕΙΤΑΙ ΚΑΤΟΠΙΝ ΑΙΤΗΜΑΤΟΣ