



**ΕΛΕΓΧΟΣ ΦΩΤΙΣΜΟΥ-ΑΕΡΙΣΜΟΥ**

Ε ΩΦ.ΧΩΡΟΥ	ΑΠΑΙΤΟΥΜΕΝΕΣ ΕΠΙΦΑΝΕΙΕΣ		ΠΡΟΒΛΕΠΟΜΕΝΕΣ ΕΠΙΦΑΝΕΙΕΣ	
	ΦΩΤΙΣΜΟΣ	ΑΕΡΙΣΜΟΣ	ΦΩΤΙΣΜΟΣ	ΑΕΡΙΣΜΟΣ
υ/δ	11.20	1.12	4.49	1.49
καθιστικό	44.08	4.41	2.20	10.44
				14.60

**Α' ΟΡΟΦΟΣ**

ΕΠΙΦΑΝΕΙΑ ΔΟΜΗΣΗΣ [τμ]	
A1	$[(2.59+2.83) \times 7.89] / 2 = 22.96$
A2	$[(1.64+1.65) \times 7.82] / 2 = 12.86$
A3	$[(5.86+5.82) \times 1.68] / 2 = 68.21$
<b>ΣΥΝΟΛΟ</b>	<b>104.04</b>


ΕΠΙΦΑΝΕΙΑ ΚΛΙΜΑΚΟΣΤΑΣΙΟΥ-ΑΝΕΛΚΥΣΤΗΡΑ [τμ]	
ΚΑ2	= 16.33
<b>ΣΥΝΟΛΟ</b>	<b>16.33</b>

**Σύνολο Δόμησης Α' Ορόφου:**  
 Εδομηση - Εκλμ<sup>(3)</sup> = 104,04 - 16,33 = 87,71τμ

**Όγκος Α' Ορόφου:**  
 $V = E \text{ 'Οροφου} \times \text{H 'Οροφου} = 104,04 \times 4,30 = 447,37 \text{ κμ}$

<sup>(3)</sup>κατ' εφαρμογή της παρ. 66 του άρθρου 11 του ΝΟΚ

$[(1.60+1.62) \times 3.21] / 2 =$	5.17
$[(1.71+1.91) \times 4.65] / 2 =$	8.42
$(4.24 \times 0.55) / 2 =$	1.17
$(3.35 \times 0.35) / 2 =$	0.59
$0.71 \times 1.15 =$	0.82
$0.5 \times 1.22^2 \times (52.82^\circ \sin 52.82^\circ) =$	0.09
ΚΑ2 $0.5 \times 1.11^2 \times (51.91^\circ \sin 51.91^\circ) =$	0.07
<b>ΣΥΝΟΛΟ</b>	<b>16.33</b>

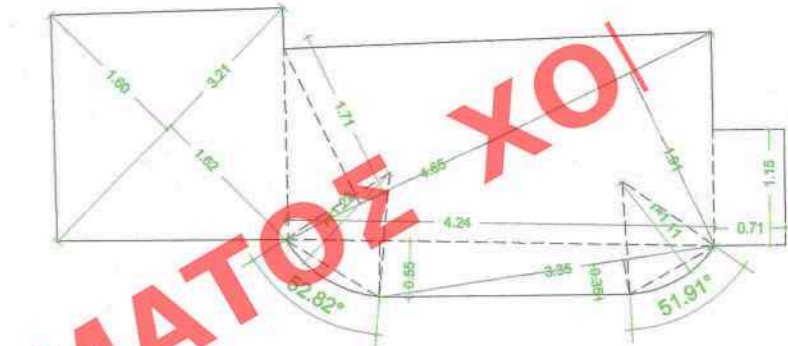

Το παρόν διάγραμμα συνοδεύει την από 22/3/2021 απολογική έκθεση της Δ/σης Α.Ο.Κ.Α. Τμήματος Δ.Κ. Η Τμήματος Φ.Κ. Ε.Ι.Φ.Η.Ν. + Γ.Π.Α.

ΚΛΙΜΑΚΟΣΤΑΣΙΟ 2 κλίμακα 1:75  
 ΥΠΟΥΡΓΕΙΟ ΠΕΡΙΒΑΛΛΟΝΤΟΣ ΚΑΙ ΕΝΕΡΓΕΙΑΣ  
 ΘΕΩΡΗΘΗΚΕ ΜΕ ΤΗΝ ΥΠ' ΑΡΙΘ. 89757/3321/28-09-2021 ΠΡΑΞΗ  
 Η ΠΡΟΣΤΑΜΕΝΗ ΤΗΣ Δ/ΝΣΗΣ  
 ΤΟΠΟΓΡΑΦΙΚΩΝ ΕΦΑΡΜΟΓΩΝ  
 ΑΝΔΡΙΑΝΑ ΚΑΤΣΙΝΑ  
 ΤΟΠΟΓΡΑΦΟΣ ΜΗΧΑΝΙΚΟΣ

ΗΜΕΡΟΜΗΝΙΑ	ΣΥΝΤΑΞΑΣ	ΘΕΜΑ	ΕΓΚΡΙΣΗ
			ΚΡΙΕΖΩΤΟΥ/ 2C_ΥΠΕΝ2021_FEK

ΤΟ ΠΑΡΟΝ ΣΧΕΔΙΟ ΑΠΟΤΕΛΕΙ ΠΝΕΥΜΑΤΙΚΗ ΙΔΙΟΚΤΗΣΙΑ ΤΟΥ ΟΜΙΛΟΥ ΧΑΡΑΓΚΙΩΝΗ  
 ΑΠΑΓΟΡΕΥΕΤΑΙ Η ΟΛΙΚΗ ή ΜΕΡΙΚΗ ΑΝΤΙΓΡΑΦΗ ΧΩΡΙΣ ΑΔΕΙΑ

**ΙΔΙΟΚΤΗΤΗΣ :**  
**GRAND PRIX A.E.**

**ΕΡΓΟ :**  
 ΤΡΟΠΟΠΟΙΗΣΗ - ΣΥΜΠΛΗΡΩΣΗ ΤΗΣ ΜΕ ΑΡ. 23978/09.06.2010 Υ.Α. (ΦΕΚ 244ΑΑΠ/24.06.2010) για:  
 • ΕΣΩΤΕΡΙΚΕΣ ΔΙΑΡΡΥΘΜΙΣΕΙΣ  
 • ΜΕΡΙΚΗ ΑΛΛΑΓΗ ΧΡΗΣΗΣ  
 • ΑΛΛΑΓΗ ΟΦΕΩΝ ΚΑΙ ΕΠΙΠΕΔΩΝ ΤΗΣ ΠΡΟΣΘΗΚΗΣ ΣΕ ΥΦΙΣΤΑΜΕΝΟ ΔΙΑΤΗΡΗΤΕΟ ΚΤΙΡΙΟ (ΦΕΚ 28Δ/14.02.1985)

**ΘΕΣΗ :**  
 ΚΕΝΤΡΙΚΟ ΣΥΜΒΟΥΛΙΟ ΑΡΧΙΤΕΚΤΟΝΙΚΗΣ  
 ΚΡΙΕΖΩΤΟΥ 11, ΑΘΗΝΑ  
 Ο.Τ. 33/67

**ΜΕΛΕΤΗΤΕΣ :**  
 ΑΡΧΙΤΕΚΤΟΝΙΚΑ : ΟΜΑΔΑ ΜΕΛΕΤΩΝ  
 ΣΤΑΤΙΚΑ : ΟΜΙΛΟΥ ΧΑΡΑΓΚΙΩΝΗ  
 Η/Μ ΕΓΚ/ΣΕΙΣ :

**ΜΕΛΕΤΗ :** αριθμός σχεδίου

**ΣΧΕΔΙΟ :** **ΚΑΤΟΨΗ Α' ΟΡΟΦΟΥ** **A03**


**ΗΜΕΡΟΜΗΝΙΑ :** ΟΚΤΩΒΡΙΟΣ 2020

**ΚΛΙΜΑΚΑ :** 0 1 2 3 4

**ΣΦΡΑΓΙΔΑ - ΥΠΟΓΡΑΦΗ**

**ΘΕΟΔΩΡΟΣ Ν. ΧΑΡΑΓΚΙΩΝΗΣ**  
 ΔΙΠΛ. ΠΟΛΙΤ. ΚΑΙ ΜΗΧΑΝΙΚΟΣ  
 ΕΘΝΙΚΟΥ ΜΕΤΣΟΒΙΟΥ ΠΟΛΥΤΕΧΝΕΙΟΥ  
 ΜΕΛΟΣ Τ.Ε.Ε. ΑΡΙΘΜΟΣ ΜΗΤΡΩΟΥ 16651  
 ΙΟΥΛΙΑΝΟΥ 33-35, 104 34 ΑΘΗΝΑ - ΤΗΛ.: 210-7279089

**ΑΘΑΝΑΣΙΑ Ν. ΑΝΑΣΤΑΣΟΠΟΥΛΟΥ**  
 ΑΡΧΙΤΕΚΤΩΝ ΜΗΧΑΝΙΚΟΣ Ε.Μ.Π.  
 ΜΕΛΟΣ Τ.Ε.Ε. ΑΡΙΘΜΟΣ 60735  
 ΠΑΡΟΥ 33 - ΑΓ. ΠΑΡΑΣΚΕΥΗ - ΤΗΛ: 2106081514  
 ΑΦΜ: 045323226 - ΔΟΥ: ΧΟΛΑΡΓΟΥ

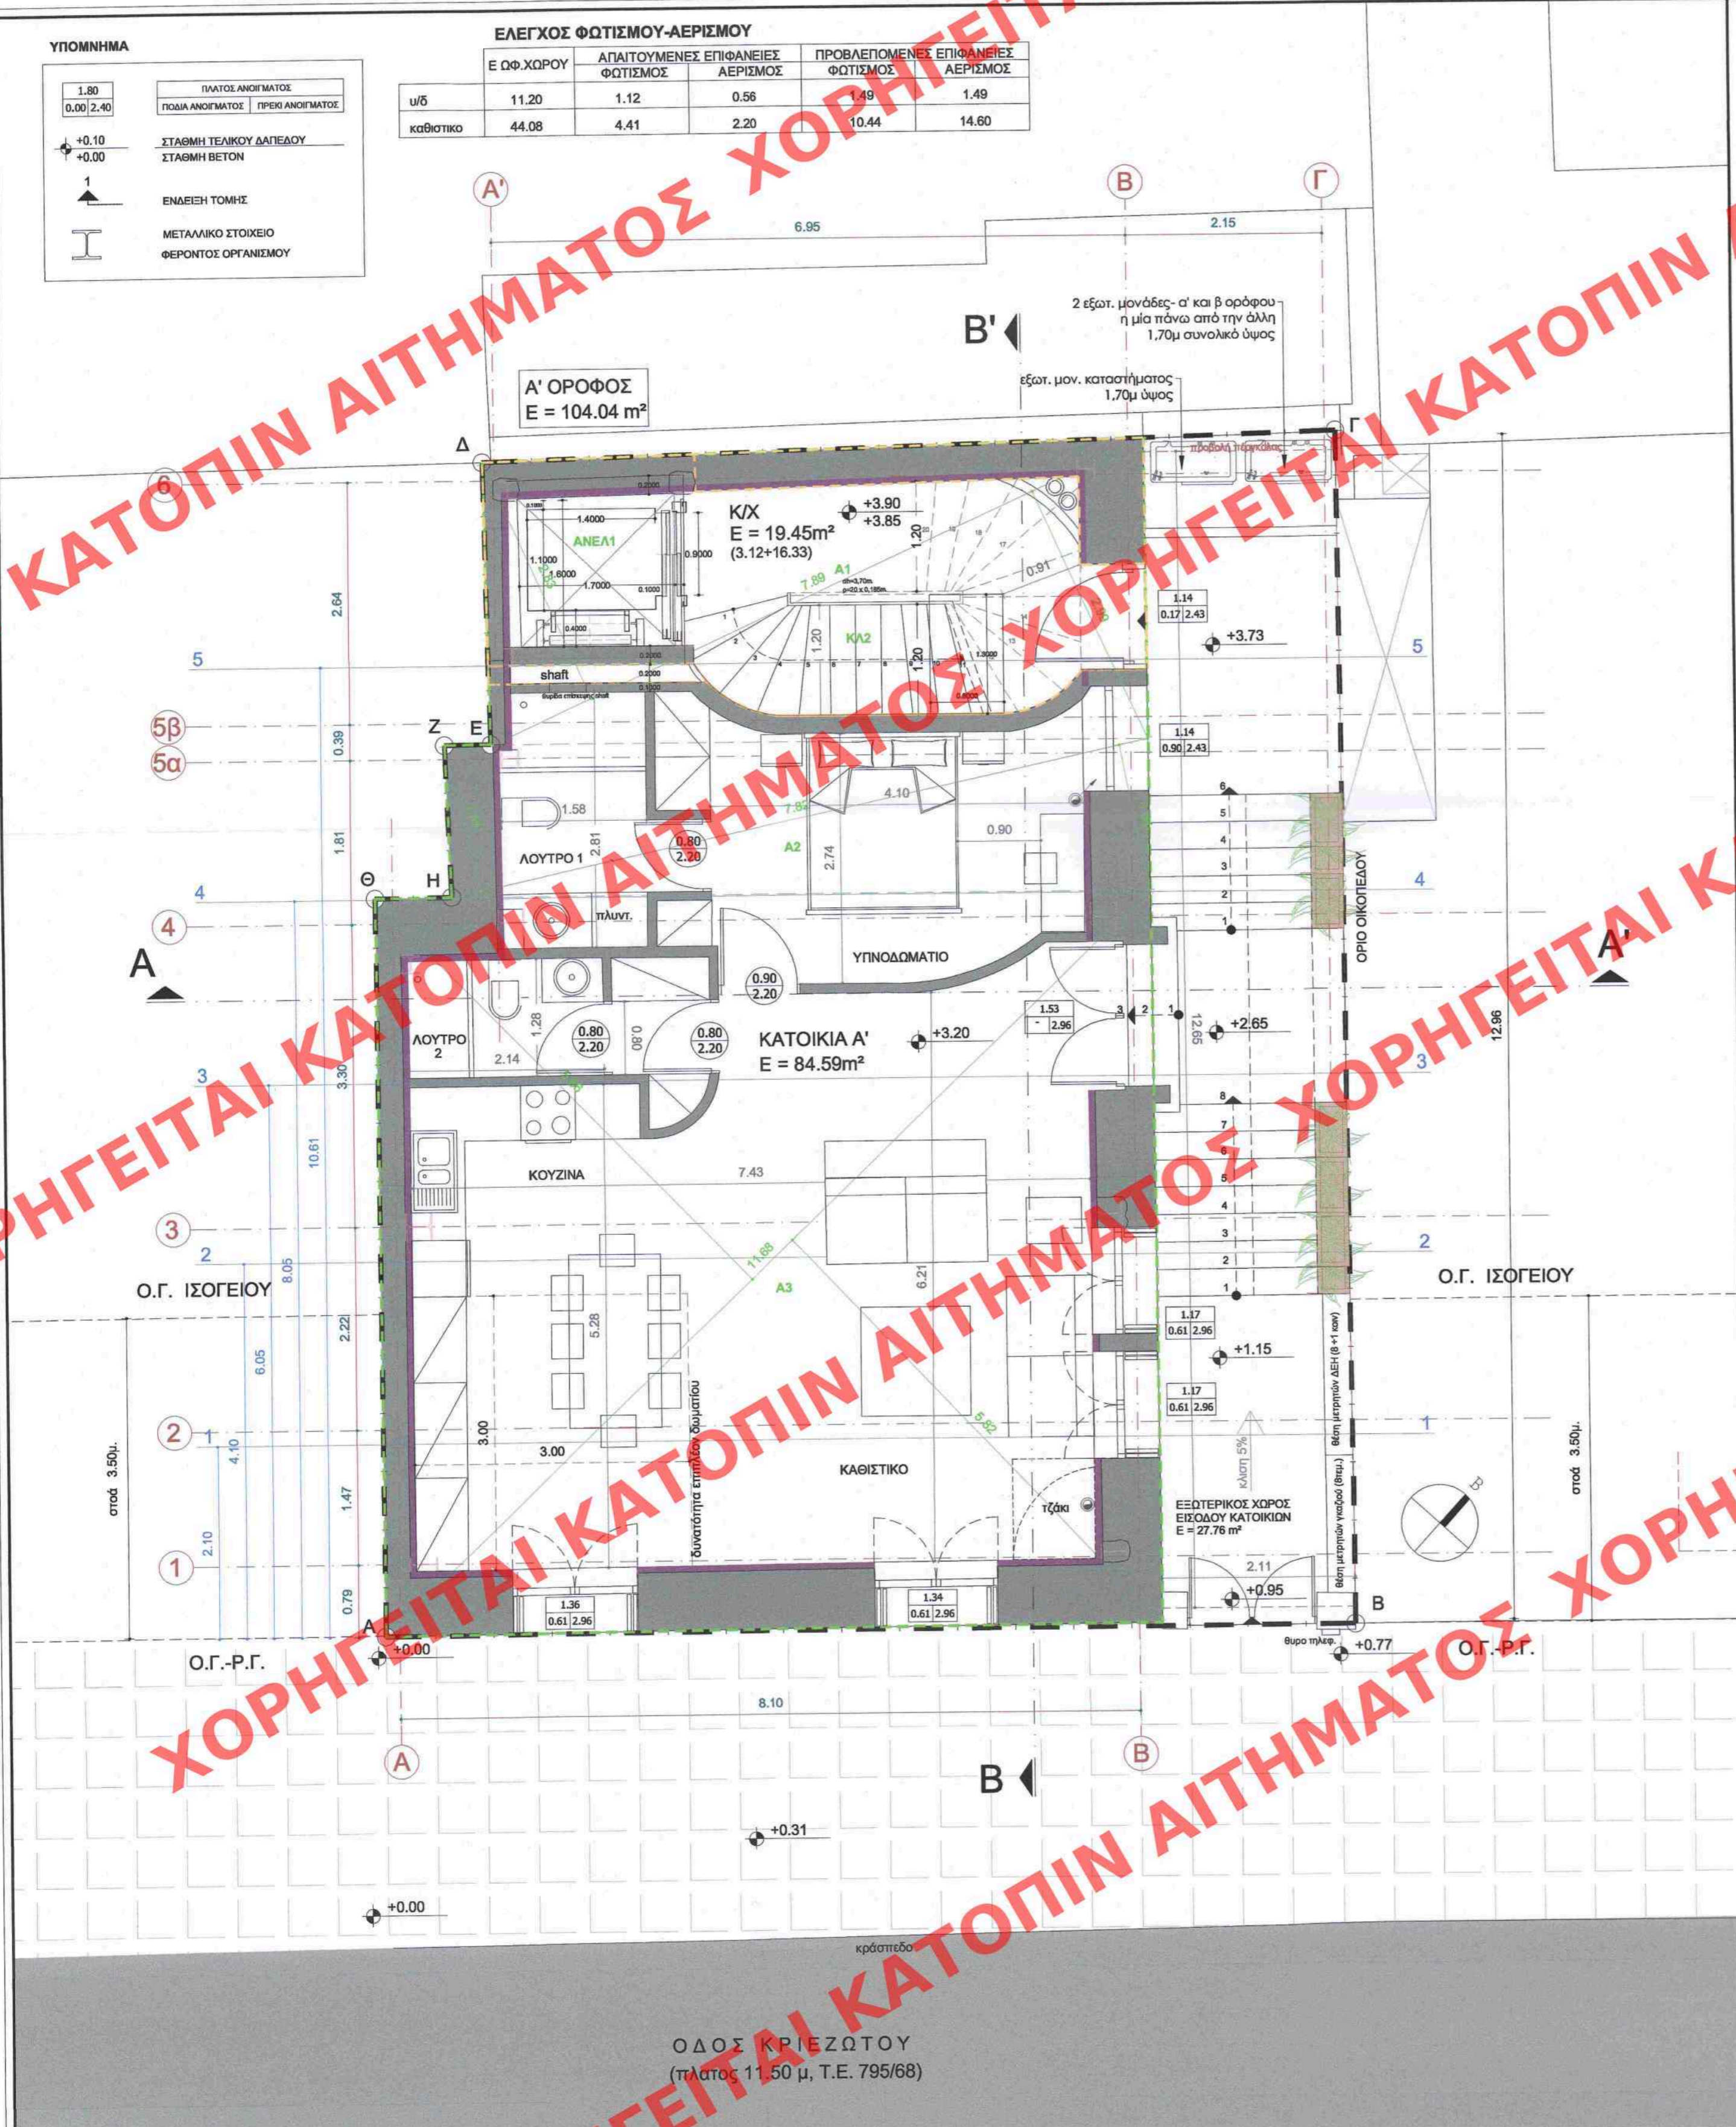

ΟΔΟΣ ΚΡΙΕΖΩΤΟΥ  
 (πλάτος 11,50 μ, Τ.Ε. 795/68)