


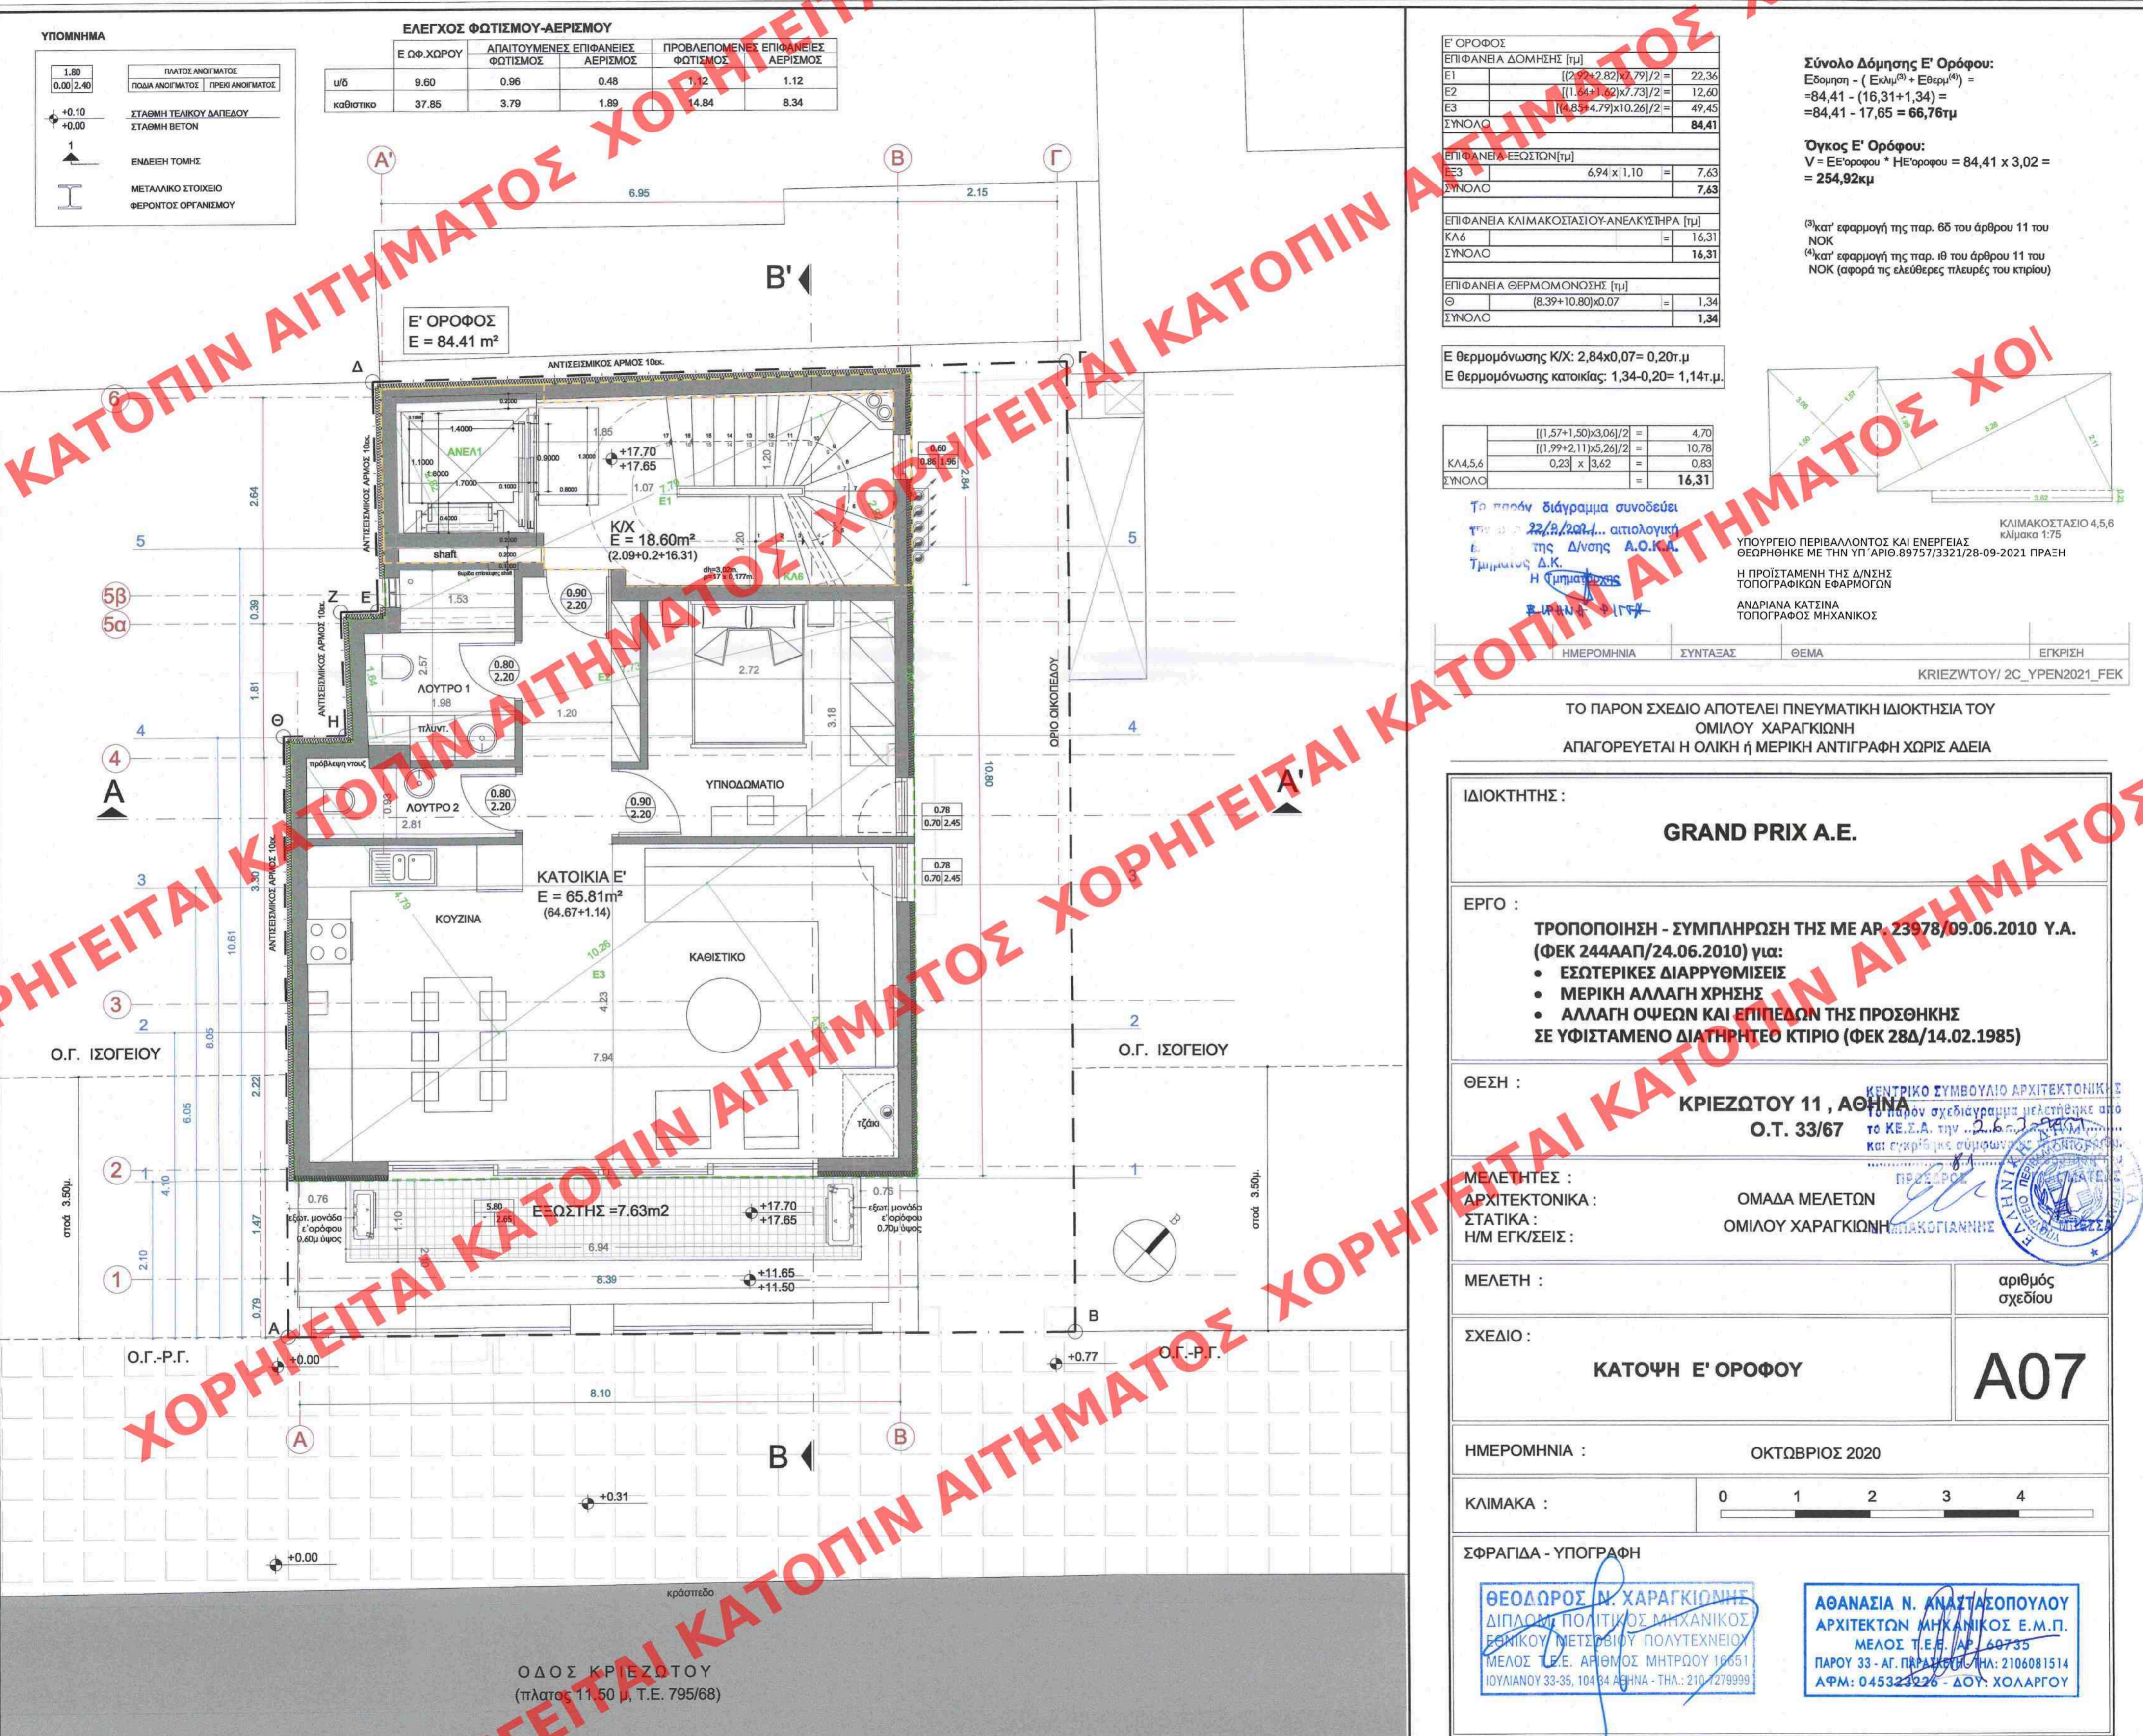

ΕΛΕΓΧΟΣ ΦΩΤΙΣΜΟΥ-ΑΕΡΙΣΜΟΥ

Ε.Φ.ΧΩΡΟΥ	ΑΠΑΙΤΟΥΜΕΝΕΣ ΕΠΙΦΑΝΕΙΕΣ		ΠΡΟΒΛΕΠΟΜΕΝΕΣ ΕΠΙΦΑΝΕΙΕΣ	
	ΦΩΤΙΣΜΟΣ	ΑΕΡΙΣΜΟΣ	ΦΩΤΙΣΜΟΣ	ΑΕΡΙΣΜΟΣ
ω/δ	9.60	0.96	1.12	1.12
καθιστικό	37.85	3.79	1.89	8.34



Ε' ΟΡΟΦΟΣ

ΕΠΙΦΑΝΕΙΑ ΔΟΜΗΣΗΣ [τμ]	
E1	$[(2.92+2.82) \times 7.79] / 2 = 22.36$
E2	$[(1.84+1.42) \times 7.73] / 2 = 12.60$
E3	$[(4.85+4.79) \times 10.26] / 2 = 49.45$
ΣΥΝΟΛΟ	84.41
ΕΠΙΦΑΝΕΙΑ ΕΞΩΣΤΩΝ [τμ]	
E3	$6.94 \times 1.10 = 7.63$
ΣΥΝΟΛΟ	7.63
ΕΠΙΦΑΝΕΙΑ ΚΛΙΜΑΚΟΣΤΑΣΙΟΥ-ΑΝΕΛΚΥΣΤΗΡΑ [τμ]	
ΚΛ6	16.31
ΣΥΝΟΛΟ	16.31
ΕΠΙΦΑΝΕΙΑ ΘΕΡΜΟΜΟΝΩΣΗΣ [τμ]	
Θ	$(8.39+10.80) \times 0.07 = 1.34$
ΣΥΝΟΛΟ	1.34

Σύνολο Δόμησης Ε' Ορόφου:
 Εδομήση - (Εκλιμ⁽³⁾ + Εθερμ⁽⁴⁾) =
 =84,41 - (16,31+1,34) =
 =84,41 - 17,65 = **66,76τμ**


Όγκος Ε' Ορόφου:
 V = ΕΕ'οροφου * ΗΕ'οροφου = 84,41 x 3,02 =
 = **254,92κμ**

⁽³⁾κατ' εφαρμογή της παρ. 66 του άρθρου 11 του ΝΟΚ
⁽⁴⁾κατ' εφαρμογή της παρ. 1θ του άρθρου 11 του ΝΟΚ (αφορά τις ελεύθερες πλευρές του κτιρίου)

Ε θερμομόνωσης Κ/Χ: 2,84x0,07= 0,20τ.μ
 Ε θερμομόνωσης κατοικίας: 1,34-0,20= 1,14τ.μ.

	$[(1.57+1.50) \times 3.06] / 2 = 4.70$
ΚΛ4,5,6	$[(1.99+2.11) \times 5.26] / 2 = 10.78$
	$0.23 \times 3.62 = 0.83$
ΣΥΝΟΛΟ	16.31

Το προδόν διάγραμμα συνοδεύει
 το παρόν σχέδιο... απολογιστή
 της Δ/σης Α.Ο.Κ.Α.
 Τμήματος Δ.Κ.
 Η Επιμετρούχος
 Ε. ΠΑΠΑΔΟΠΟΥΛΟΥ

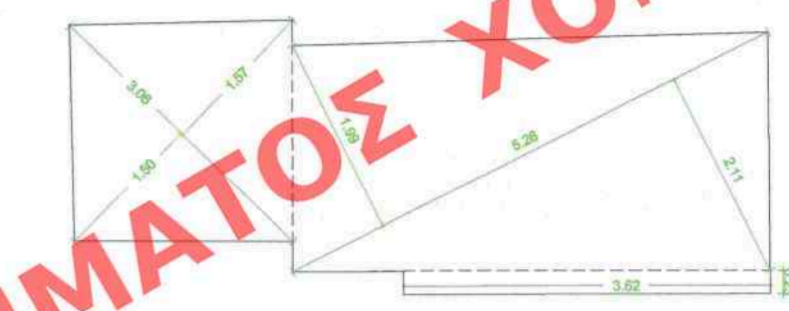

ΥΠΟΥΡΓΕΙΟ ΠΕΡΙΒΑΛΛΟΝΤΟΣ ΚΑΙ ΕΝΕΡΓΕΙΑΣ
 ΘΕΩΡΗΘΗΚΕ ΜΕ ΤΗΝ ΥΠ' ΑΡΙΘ.89757/3321/28-09-2021 ΠΡΑΞΗ
 Η ΠΡΟΪΣΤΑΜΕΝΗ ΤΗΣ Δ/ΝΣΗΣ
 ΤΟΠΟΓΡΑΦΙΚΩΝ ΕΦΑΡΜΟΓΩΝ
 ΑΝΔΡΙΑΝΑ ΚΑΤΣΙΝΑ
 ΤΟΠΟΓΡΑΦΟΣ ΜΗΧΑΝΙΚΟΣ

ΗΜΕΡΟΜΗΝΙΑ	ΣΥΝΤΑΞΑΣ	ΘΕΜΑ	ΕΓΚΡΙΣΗ
			ΚΡΙΕΖΩΤΟΥ/ 2C_ΥΠΕΝ2021_FEK

ΤΟ ΠΑΡΟΝ ΣΧΕΔΙΟ ΑΠΟΤΕΛΕΙ ΠΝΕΥΜΑΤΙΚΗ ΙΔΙΟΚΤΗΣΙΑ ΤΟΥ ΟΜΙΛΟΥ ΧΑΡΑΓΚΙΩΝΗ
 ΑΠΑΓΟΡΕΥΕΤΑΙ Η ΟΛΙΚΗ Ή ΜΕΡΙΚΗ ΑΝΤΙΓΡΑΦΗ ΧΩΡΙΣ ΑΔΕΙΑ

ΙΔΙΟΚΤΗΤΗΣ:
GRAND PRIX A.E.

ΕΡΓΟ:
 ΤΡΟΠΟΠΟΙΗΣΗ - ΣΥΜΠΛΗΡΩΣΗ ΤΗΣ ΜΕ ΑΡ. 23978/09.06.2010 Υ.Α. (ΦΕΚ 244ΑΑΠ/24.06.2010) για:
 • ΕΣΩΤΕΡΙΚΕΣ ΔΙΑΡΡΥΘΜΙΣΕΙΣ
 • ΜΕΡΙΚΗ ΑΛΛΑΓΗ ΧΡΗΣΗΣ
 • ΑΛΛΑΓΗ ΟΨΕΩΝ ΚΑΙ ΕΠΙΠΕΔΩΝ ΤΗΣ ΠΡΟΣΘΗΚΗΣ ΣΕ ΥΦΙΣΤΑΜΕΝΟ ΔΙΑΓΗΡΗΤΕΟ ΚΤΙΡΙΟ (ΦΕΚ 28Δ/14.02.1985)

ΘΕΣΗ:
 ΚΡΙΕΖΩΤΟΥ 11, ΑΘΗΝΑ
 Ο.Τ. 33/67
 ΚΕΝΤΡΙΚΟ ΣΥΜΒΟΥΛΙΟ ΑΡΧΙΤΕΚΤΟΝΙΚΗΣ
 Το παρόν σχεδιάγραμμα μελετήθηκε από το Κ.Ε.Σ.Α. την 2.6.2020 και εγκρίθηκε σύμφωνα με τις διατάξεις του Ν. 2227/1994.

ΜΕΛΕΤΗΤΕΣ:
 ΑΡΧΙΤΕΚΤΟΝΙΚΑ:
 ΣΤΑΤΙΚΑ:
 Η/Μ ΕΓΚ/ΣΕΙΣ:
 ΟΜΑΔΑ ΜΕΛΕΤΩΝ
 ΟΜΙΛΟΥ ΧΑΡΑΓΚΙΩΝΗ
 ΠΑΠΑΚΟΓΙΑΝΝΗΣ

ΜΕΛΕΤΗ: αριθμός σχεδίου

ΣΧΕΔΙΟ: **ΚΑΤΟΨΗ Ε' ΟΡΟΦΟΥ** **A07**

ΗΜΕΡΟΜΗΝΙΑ: ΟΚΤΩΒΡΙΟΣ 2020

ΚΛΙΜΑΚΑ: 0 1 2 3 4

ΣΦΡΑΓΙΔΑ - ΥΠΟΓΡΑΦΗ

ΘΕΟΔΩΡΟΣ Ν. ΧΑΡΑΓΚΙΩΝΗΣ
 ΔΙΠΛΩΜΑΤΗ ΠΟΛΙΤΙΚΟΣ ΜΗΧΑΝΙΚΟΣ
 ΕΣΩΤΕΡΙΚΟΥ ΜΕΤΕΩΡΟΛΟΓΙΟΥ ΠΟΛΥΤΕΧΝΕΙΟΥ
 ΜΕΛΟΣ Τ.Ε.Ε. ΑΡΙΘΜΟΣ ΜΗΤΡΩΟΥ 16651
 ΙΟΥΛΙΑΝΟΥ 33-35, 104 84 ΑΘΗΝΑ - ΤΗΛ.: 210 4279999

ΑΘΑΝΑΣΙΑ Ν. ΑΝΑΣΤΑΣΟΠΟΥΛΟΥ
 ΑΡΧΙΤΕΚΤΩΝ ΜΗΧΑΝΙΚΟΣ Ε.Μ.Π.
 ΜΕΛΟΣ Τ.Ε.Ε. ΑΡ. 69735
 ΠΑΡΟΥ 33 - ΑΓ. ΠΑΡΑΣΚΕΥΗ ΤΗΛ: 2106081514
 ΑΦΜ: 045323226 - ΔΟΥ: ΧΟΛΑΡΓΟΥ