


ΥΠΟΜΝΗΜΑ

1.80 0.00 2.40	ΠΛΑΤΟΣ ΑΝΟΙΓΜΑΤΟΣ
	ΠΟΔΑ ΑΝΟΙΓΜΑΤΟΣ ΠΡΕΚΙ ΑΝΟΙΓΜΑΤΟΣ
+0.10 +0.00	ΣΤΑΘΜΗ ΤΕΛΙΚΟΥ ΔΑΠΕΔΟΥ ΣΤΑΘΜΗ ΒΕΤΟΝ
↑	ΕΝΔΕΙΞΗ ΤΟΜΗΣ
I	ΜΕΤΑΛΛΙΚΟ ΣΤΟΙΧΕΙΟ ΦΕΡΟΝΤΟΣ ΟΡΓΑΝΙΣΜΟΥ

ΕΛΕΓΧΟΣ ΦΩΤΙΣΜΟΥ-ΑΕΡΙΣΜΟΥ

Ε. ΟΦ. ΧΩΡΟΥ	ΑΠΑΙΤΟΥΜΕΝΕΣ ΕΠΙΦΑΝΕΙΕΣ		ΠΡΟΒΛΕΠΟΜΕΝΕΣ ΕΠΙΦΑΝΕΙΕΣ	
	ΦΩΤΙΣΜΟΣ	ΑΕΡΙΣΜΟΣ	ΦΩΤΙΣΜΟΣ	ΑΕΡΙΣΜΟΣ
ενιαίος χώρος	31.11	3.11	8.14	4.52

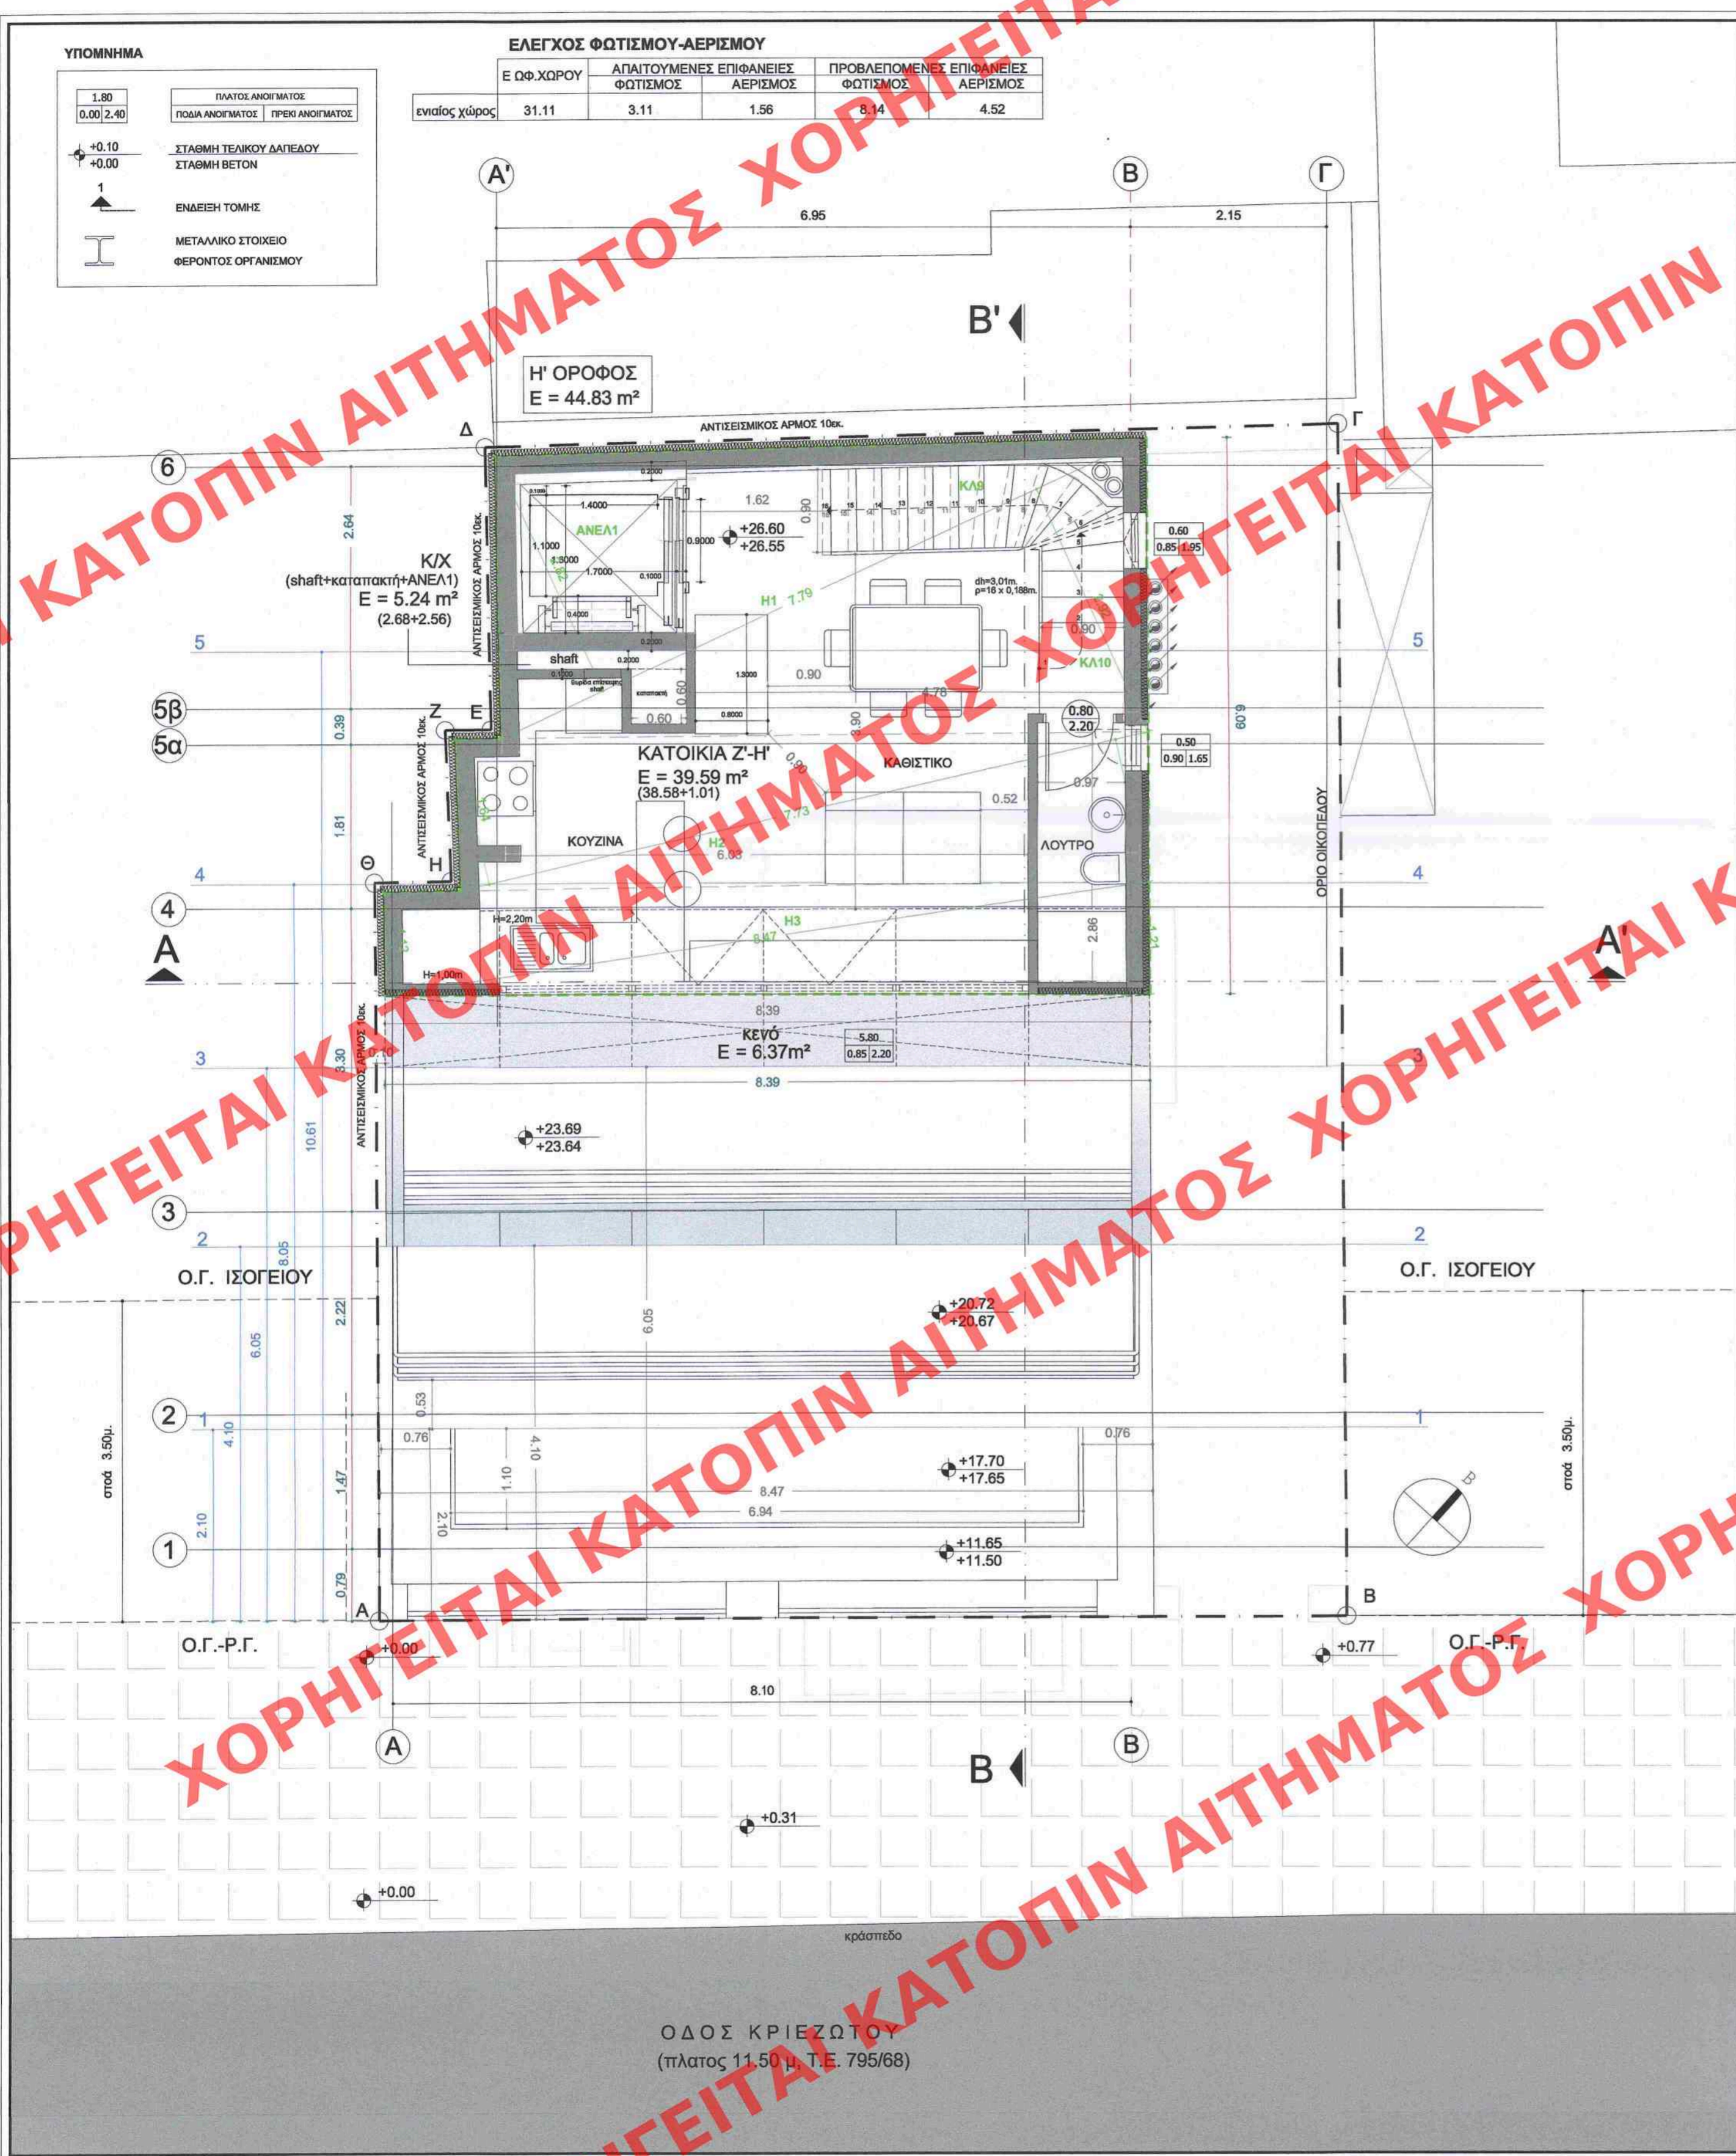

Η' ΟΡΟΦΟΣ	
ΕΠΙΦΑΝΕΙΑ ΔΟΜΗΣΗΣ [τμ]	
H1	[(2.92+2.82)x7.79]/2 = 22.36
H2	[(1.64+1.62)x7.73]/2 = 12.60
H3	[(1.21+1.12)x8.47]/2 = 9.87
ΣΥΝΟΛΟ	44.83
ΕΠΙΦΑΝΕΙΑ ΘΕΡΜΟΜΟΝΩΣΗΣ [τμ]	
Θ	(8.39+6.09)x0.07 = 1.01
ΣΥΝΟΛΟ	1.01
ΕΠΙΦΑΝΕΙΑ ΑΝΕΛΚΥΣΤΗΡΑ [τμ]	
ΑΝ	1.60 x 1.60 = 2.56
ΣΥΝΟΛΟ	2.56

Σύνολο Δόμησης Η' Ορόφου:
 Εδομηση - (Εθερμ⁽⁴⁾ + Εανελ⁽⁵⁾) =
 = 44,83 - (1,01+2,56) =
 = 44,83 - 3,57 = **41,26τμ**

Όγκος Η' Ορόφου:
 V = E (H1+H2) * HΗ1,2) + VΗ3 =
 = (22,36+12,60) x 3,06 + [(2,85x1,90)/2] x 8,39 =
 = (34,96 x 3,06) + (2,71 x 8,39) =
 = 106,98 + 22,74 = **129,72κμ**

⁽³⁾κατ' εφαρμογή της παρ. 65 του άρθρου 11 του ΝΟΚ
⁽⁴⁾κατ' εφαρμογή της παρ. 1θ του άρθρου 11 του ΝΟΚ (αφορά τις ελεύθερες πλευρές του κτηρίου)
⁽⁵⁾κατ' εφαρμογή της παρ. κζ του άρθρου 11 του ΝΟΚ

Το παρόν διάγραμμα συνοδεύει την από 22/3/2021 απολογική έκθεση της Δ/νσης Α.Ο.Κ.Α. Τμήματος Δ.Κ.
 Η Τμητάρχης
 ΕΙΡΗΝΗ ΠΙΤΣΑ

ΥΠΟΥΡΓΕΙΟ ΠΕΡΙΒΑΛΛΟΝΤΟΣ ΚΑΙ ΕΝΕΡΓΕΙΑΣ
 ΘΕΩΡΗΘΗΚΕ ΜΕ ΤΗΝ ΥΠ' ΑΡΙΘ. 89757/3321/28-09-2021 ΠΡΑΞΗ
 Η ΠΡΟΪΣΤΑΜΕΝΗ ΤΗΣ Δ/ΝΣΗΣ
 ΤΟΠΟΓΡΑΦΙΚΩΝ ΕΦΑΡΜΟΓΩΝ
 ΑΝΔΡΙΑΝΑ ΚΑΤΣΙΝΑ
 ΤΟΠΟΓΡΑΦΟΣ ΜΗΧΑΝΙΚΟΣ

ΗΜΕΡΟΜΗΝΙΑ	ΣΥΝΤΑΞΑΣ	ΘΕΜΑ	ΕΓΚΡΙΣΗ
			ΚΡΙΕΖΩΤΟΥ/ 2C_ΥΡΕΝ2021_FEK

ΤΟ ΠΑΡΟΝ ΣΧΕΔΙΟ ΑΠΟΤΕΛΕΙ ΠΝΕΥΜΑΤΙΚΗ ΙΔΙΟΚΤΗΣΙΑ ΤΟΥ ΟΜΙΛΟΥ ΧΑΡΑΓΚΙΩΝΗ
 ΑΠΑΓΟΡΕΥΕΤΑΙ Η ΟΛΙΚΗ ή ΜΕΡΙΚΗ ΑΝΤΙΓΡΑΦΗ ΧΩΡΙΣ ΑΔΕΙΑ

ΙΔΙΟΚΤΗΤΗΣ:		GRAND PRIX A.E.	
ΕΡΓΟ:		ΤΡΟΠΟΠΟΙΗΣΗ - ΣΥΜΠΛΗΡΩΣΗ ΤΗΣ ΜΕ ΑΡ. 23978/09.06.2010 Υ.Α. (ΦΕΚ 244ΑΑΠ/24.06.2010) για: <ul style="list-style-type: none"> ΕΣΩΤΕΡΙΚΕΣ ΔΙΑΡΡΥΘΜΙΣΕΙΣ ΜΕΡΙΚΗ ΑΛΛΑΓΗ ΧΡΗΣΗΣ ΑΛΛΑΓΗ ΟΨΕΩΝ ΚΑΙ ΕΠΙΠΕΔΩΝ ΤΗΣ ΠΡΟΣΘΗΚΗΣ ΣΕ ΥΦΙΣΤΑΜΕΝΟ ΔΙΑΓΗΡΗΤΕΟ ΚΤΙΡΙΟ (ΦΕΚ 28Δ/14.02.1985) 	
ΘΕΣΗ:		ΚΕΝΤΡΙΚΟ ΣΥΜΒΟΥΛΙΟ ΑΡΧΙΤΕΚΤΟΝΙΚΗΣ ΚΡΙΕΖΩΤΟΥ 11, ΑΘΗΝΑ Ο.Τ. 33/67	
ΜΕΛΕΤΗΤΕΣ:		ΟΜΑΔΑ ΜΕΛΕΤΩΝ ΟΜΙΛΟΥ ΧΑΡΑΓΚΙΩΝΗ-ΑΚΟΤΙΑΝΝΗΣ	
ΜΕΛΕΤΗ:		αριθμός σχεδίου	
ΣΧΕΔΙΟ:		ΚΑΤΟΨΗ Η' ΟΡΟΦΟΥ	
ΗΜΕΡΟΜΗΝΙΑ:		ΟΚΤΩΒΡΙΟΣ 2020	
ΚΛΙΜΑΚΑ:		0 1 2 3 4	
ΣΦΡΑΓΙΔΑ - ΥΠΟΓΡΑΦΗ			
ΘΕΟΔΩΡΟΣ Ν. ΧΑΡΑΓΚΙΩΝΗΣ ΔΙΠΛ. ΠΟΛΙΤΙΚΟΣ ΜΗΧΑΝΙΚΟΣ ΕΘΝΙΚΟΥ ΔΙΕΤΣΦΟΡΟΥ ΠΟΛΥΤΕΧΝΕΙΟΥ ΜΕΛΟΣ Τ.Ε.Ε. ΑΡΘΡΟΣ ΜΗΤΡΩΟΥ 16051 ΙΟΥΛΙΑΝΟΥ 33-35, 104 34 ΑΘΗΝΑ - ΤΗΛ.: 210-7279999		ΑΘΑΝΑΣΙΑ Ν. ΑΝΑΣΤΑΣΟΠΟΥΛΟΥ ΑΡΧΙΤΕΚΤΩΝ ΜΗΧΑΝΙΚΟΣ Ε.Μ.Π. ΜΕΛΟΣ Τ.Ε.Ε. ΑΡΘΡΟΣ 160735 ΠΑΡΟΥ 33 - ΑΓ. ΠΑΡΑΣΚΕΥΗ - ΤΗΛ: 2106081514 ΑΦΜ: 045323226 - ΔΟΥ: ΧΟΛΑΡΓΟΥ	

ΟΔΟΣ ΚΡΙΕΖΩΤΟΥ
 (πλάτος 11,50 μ. Τ.Ε. 795/68)