


ΥΠΟΜΗΜΑ

1.80	ΠΛΑΤΟΣ ΑΝΟΙΓΜΑΤΟΣ
0.00 2.40	ΠΟΣΑ ΑΝΟΙΓΜΑΤΟΣ ΠΡΕΚΙ ΑΝΟΙΓΜΑΤΟΣ
+0.10	ΣΤΑΘΜΗ ΤΡΕΛΚΟΥ ΔΑΠΕΔΟΥ
+0.00	ΣΤΑΘΜΗ ΒΕΤΟΝ
1	ΕΝΔΕΙΞΗ ΤΟΜΗΣ
	ΜΕΤΑΛΛΙΚΟ ΣΤΟΙΧΕΙΟ ΦΕΡΟΝΤΟΣ ΟΡΓΑΝΙΣΜΟΥ

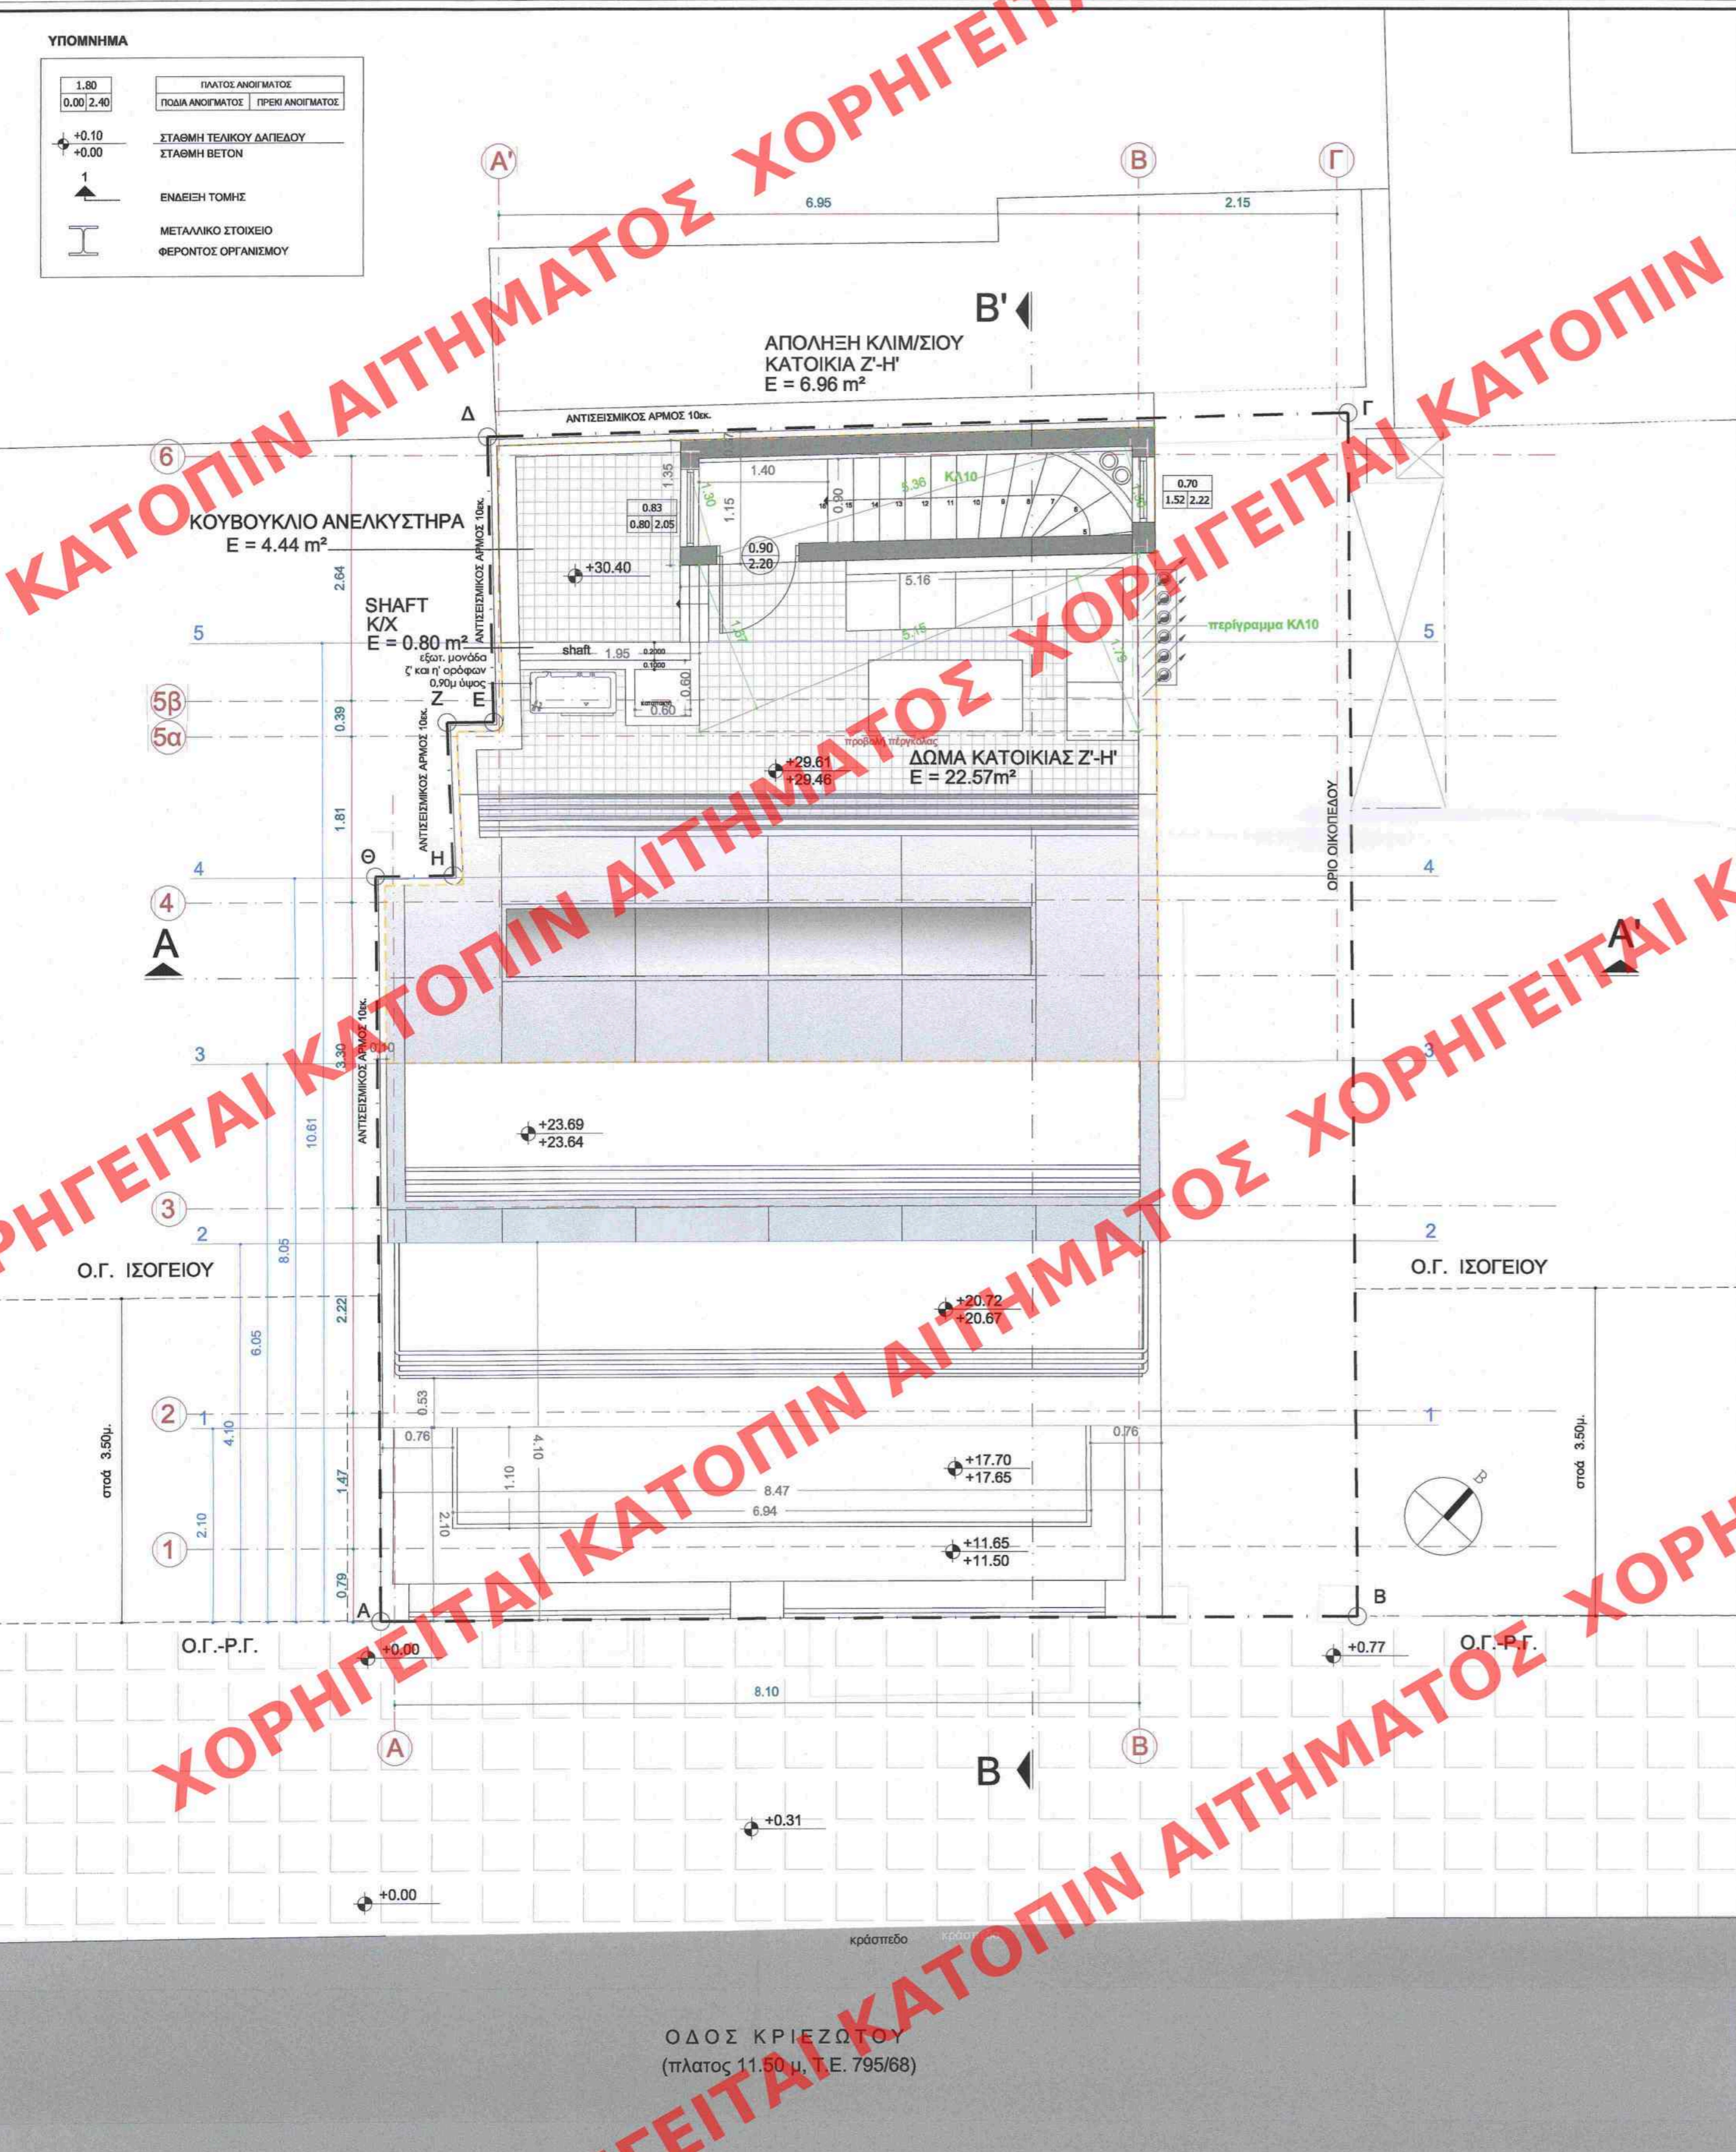

ΑΠΟΛΗΞΗ ΚΛΙΜΑΚΟΣΤΑΣΙΟΥ [τμ]	
ΑΡ	$[(1.30+1.30) \times 5.36] / 2 = 6.96$
ΣΥΝΟΛΟ	6.96
ΠΕΡΓΚΟΛΑ [τμ]	
Π	$[(1.67+1.79) \times 5.15] / 2 = 8.90$
ΣΥΝΟΛΟ	8.90

Απόληξη κλιμακοστασίου επιφάνειας E = 6,96 τμ κατ' εφαρμογή της παρ. 2γ του άρθρου 19 του ΝΟΚ Δεν προσμετράται στο συντελεστή δόμησης κατ' εφαρμογή της παρ. 1στ του άρθρου 11 του ΝΟΚ

Πέργκολα επιφάνειας E = 8,90 τμ κατ' εφαρμογή της παρ. 2στ του άρθρου 19 του ΝΟΚ

ΚΑ10	$[(0.86+0.86) \times 2.56] / 2 = 2.20$
	$[(0.86+0.89) \times 2.84] / 2 = 2.49$
ΣΥΝΟΛΟ	4.69



Το παρόν διάγραμμα συνοδεύει την από 22/3/2021 αιτιολογική έκθεση της Δ/νσης Α.Ο.Κ.Α. Τμήματος Δ.Κ. Η Τμήματος Φ.Π.Τ.Α.

ΥΠΟΥΡΓΕΙΟ ΠΕΡΙΒΑΛΛΟΝΤΟΣ ΚΑΙ ΕΝΕΡΓΕΙΑΣ
ΘΕΩΡΗΘΗΚΕ ΜΕ ΤΗΝ ΥΠ' ΑΡΙΘ. 89757/3321/28-09-2021 ΠΡΑΞΗ
Η ΠΡΟΪΣΤΑΜΕΝΗ ΤΗΣ Δ/ΝΣΗΣ ΤΟΠΟΓΡΑΦΙΚΩΝ ΕΦΑΡΜΟΓΩΝ
ΑΝΔΡΙΑΝΑ ΚΑΤΣΙΝΑ
ΤΟΠΟΓΡΑΦΟΣ ΜΗΧΑΝΙΚΟΣ

ΗΜΕΡΟΜΗΝΙΑ	ΣΥΝΤΑΞΑΣ	ΘΕΜΑ	ΕΓΚΡΙΣΗ
			ΚΡΙΕΖΩΤΟΥ/ 2C_ΥΠΕΝ2021_FEK

ΤΟ ΠΑΡΟΝ ΣΧΕΔΙΟ ΑΠΟΤΕΛΕΙ ΠΝΕΥΜΑΤΙΚΗ ΙΔΙΟΚΤΗΣΙΑ ΤΟΥ ΟΜΙΛΟΥ ΧΑΡΑΓΚΙΩΝΗ ΑΠΑΓΟΡΕΥΕΤΑΙ Η ΟΛΙΚΗ ή ΜΕΡΙΚΗ ΑΝΤΙΓΡΑΦΗ ΧΩΡΙΣ ΑΔΕΙΑ

ΙΔΙΟΚΤΗΤΗΣ :		GRAND PRIX A.E.	
ΕΡΓΟ :		ΤΡΟΠΟΠΟΙΗΣΗ - ΣΥΜΠΛΗΡΩΣΗ ΤΗΣ ΜΕ ΑΡ. 23978/09.06.2010 Υ.Α. (ΦΕΚ 244ΑΑΠ/24.06.2010) για: • ΕΣΩΤΕΡΙΚΕΣ ΔΙΑΡΡΥΘΜΙΣΕΙΣ • ΜΕΡΙΚΗ ΑΛΛΑΓΗ ΧΡΗΣΗΣ • ΑΛΛΑΓΗ ΟΨΕΩΝ ΚΑΙ ΕΠΙΠΕΔΩΝ ΤΗΣ ΠΡΟΣΘΗΚΗΣ ΣΕ ΥΦΙΣΤΑΜΕΝΟ ΔΙΑΤΗΡΗΤΕΟ ΚΤΙΡΙΟ (ΦΕΚ 28Δ/14.02.1985)	
ΘΕΣΗ :		ΚΕΝΤΡΙΚΟ ΣΥΜΒΟΥΛΙΟ ΑΡΧΙΤΕΚΤΟΝΙΚΗΣ ΚΑΙ ΕΝΕΡΓΕΙΑΣ ΚΡΙΕΖΩΤΟΥ 11, ΑΘΗΝΑ σχεδιάγραμμα με την υπ' αριθμό 22/3/2021 από το Κ.Ε.Σ.Α. την 22/3/2021 και εγκρίθηκε σύμφωνα με το άρθρο 17 του Ν. 4013/2011 Ο.Τ. 33/67	
ΜΕΛΕΤΗΤΕΣ :		ΟΜΑΔΑ ΜΕΛΕΤΩΝ ΟΜΙΛΟΥ ΧΑΡΑΓΚΙΩΝΗ ΑΡΧΙΤΕΚΤΟΝΙΚΑ : ΣΤΑΤΙΚΑ : Η/Μ ΕΓΚ/ΣΕΙΣ :	
ΜΕΛΕΤΗ :	αριθμός σχεδίου		
ΣΧΕΔΙΟ :	ΚΑΤΟΨΗ ΔΩΜΑΤΟΣ	A11	
ΗΜΕΡΟΜΗΝΙΑ :	ΟΚΤΩΒΡΙΟΣ 2020		
ΚΛΙΜΑΚΑ :			
ΣΦΡΑΓΙΔΑ - ΥΠΟΓΡΑΦΗ			
 ΘΕΟΔΩΡΟΣ Ν. ΧΑΡΑΓΚΙΩΝΗΣ ΔΙΠΛΩΜ. ΑΡΧΙΤΕΚΤΟΝΙΚΟΣ ΜΗΧΑΝΙΚΟΣ ΕΘΝΙΚΟΥ ΜΕΤΣΟΒΙΟΥ ΠΟΛΥΤΕΧΝΕΙΟΥ ΜΕΛΟΣ Τ.Ε.Ε. ΑΡΙΘΜΟΣ ΜΗΤΡΩΟΥ 16651 ΙΟΥΛΙΑΝΟΥ 33-35, 104 34 ΑΘΗΝΑ - ΤΗΛ.: 210-7279199		 ΑΘΑΝΑΣΙΑ Ν. ΑΝΑΣΤΑΣΟΠΟΥΛΟΥ ΑΡΧΙΤΕΚΤΟΝ ΜΗΧΑΝΙΚΟΣ Ε.Μ.Π. ΜΕΛΟΣ Τ.Ε.Ε. ΑΡΙΘΜΟΣ 160735 ΠΑΡΟΥ 33 - ΑΓ. ΠΑΡΑΣΚΕΥΗ - ΤΗΛ: 2106081514 ΑΦΜ: 045323226 - ΔΟΥ: ΧΟΛΑΡΓΟΥ	

ΟΔΟΣ ΚΡΙΕΖΩΤΟΥ
(πλατος 11.50 μ, Τ.Ε. 795/68)