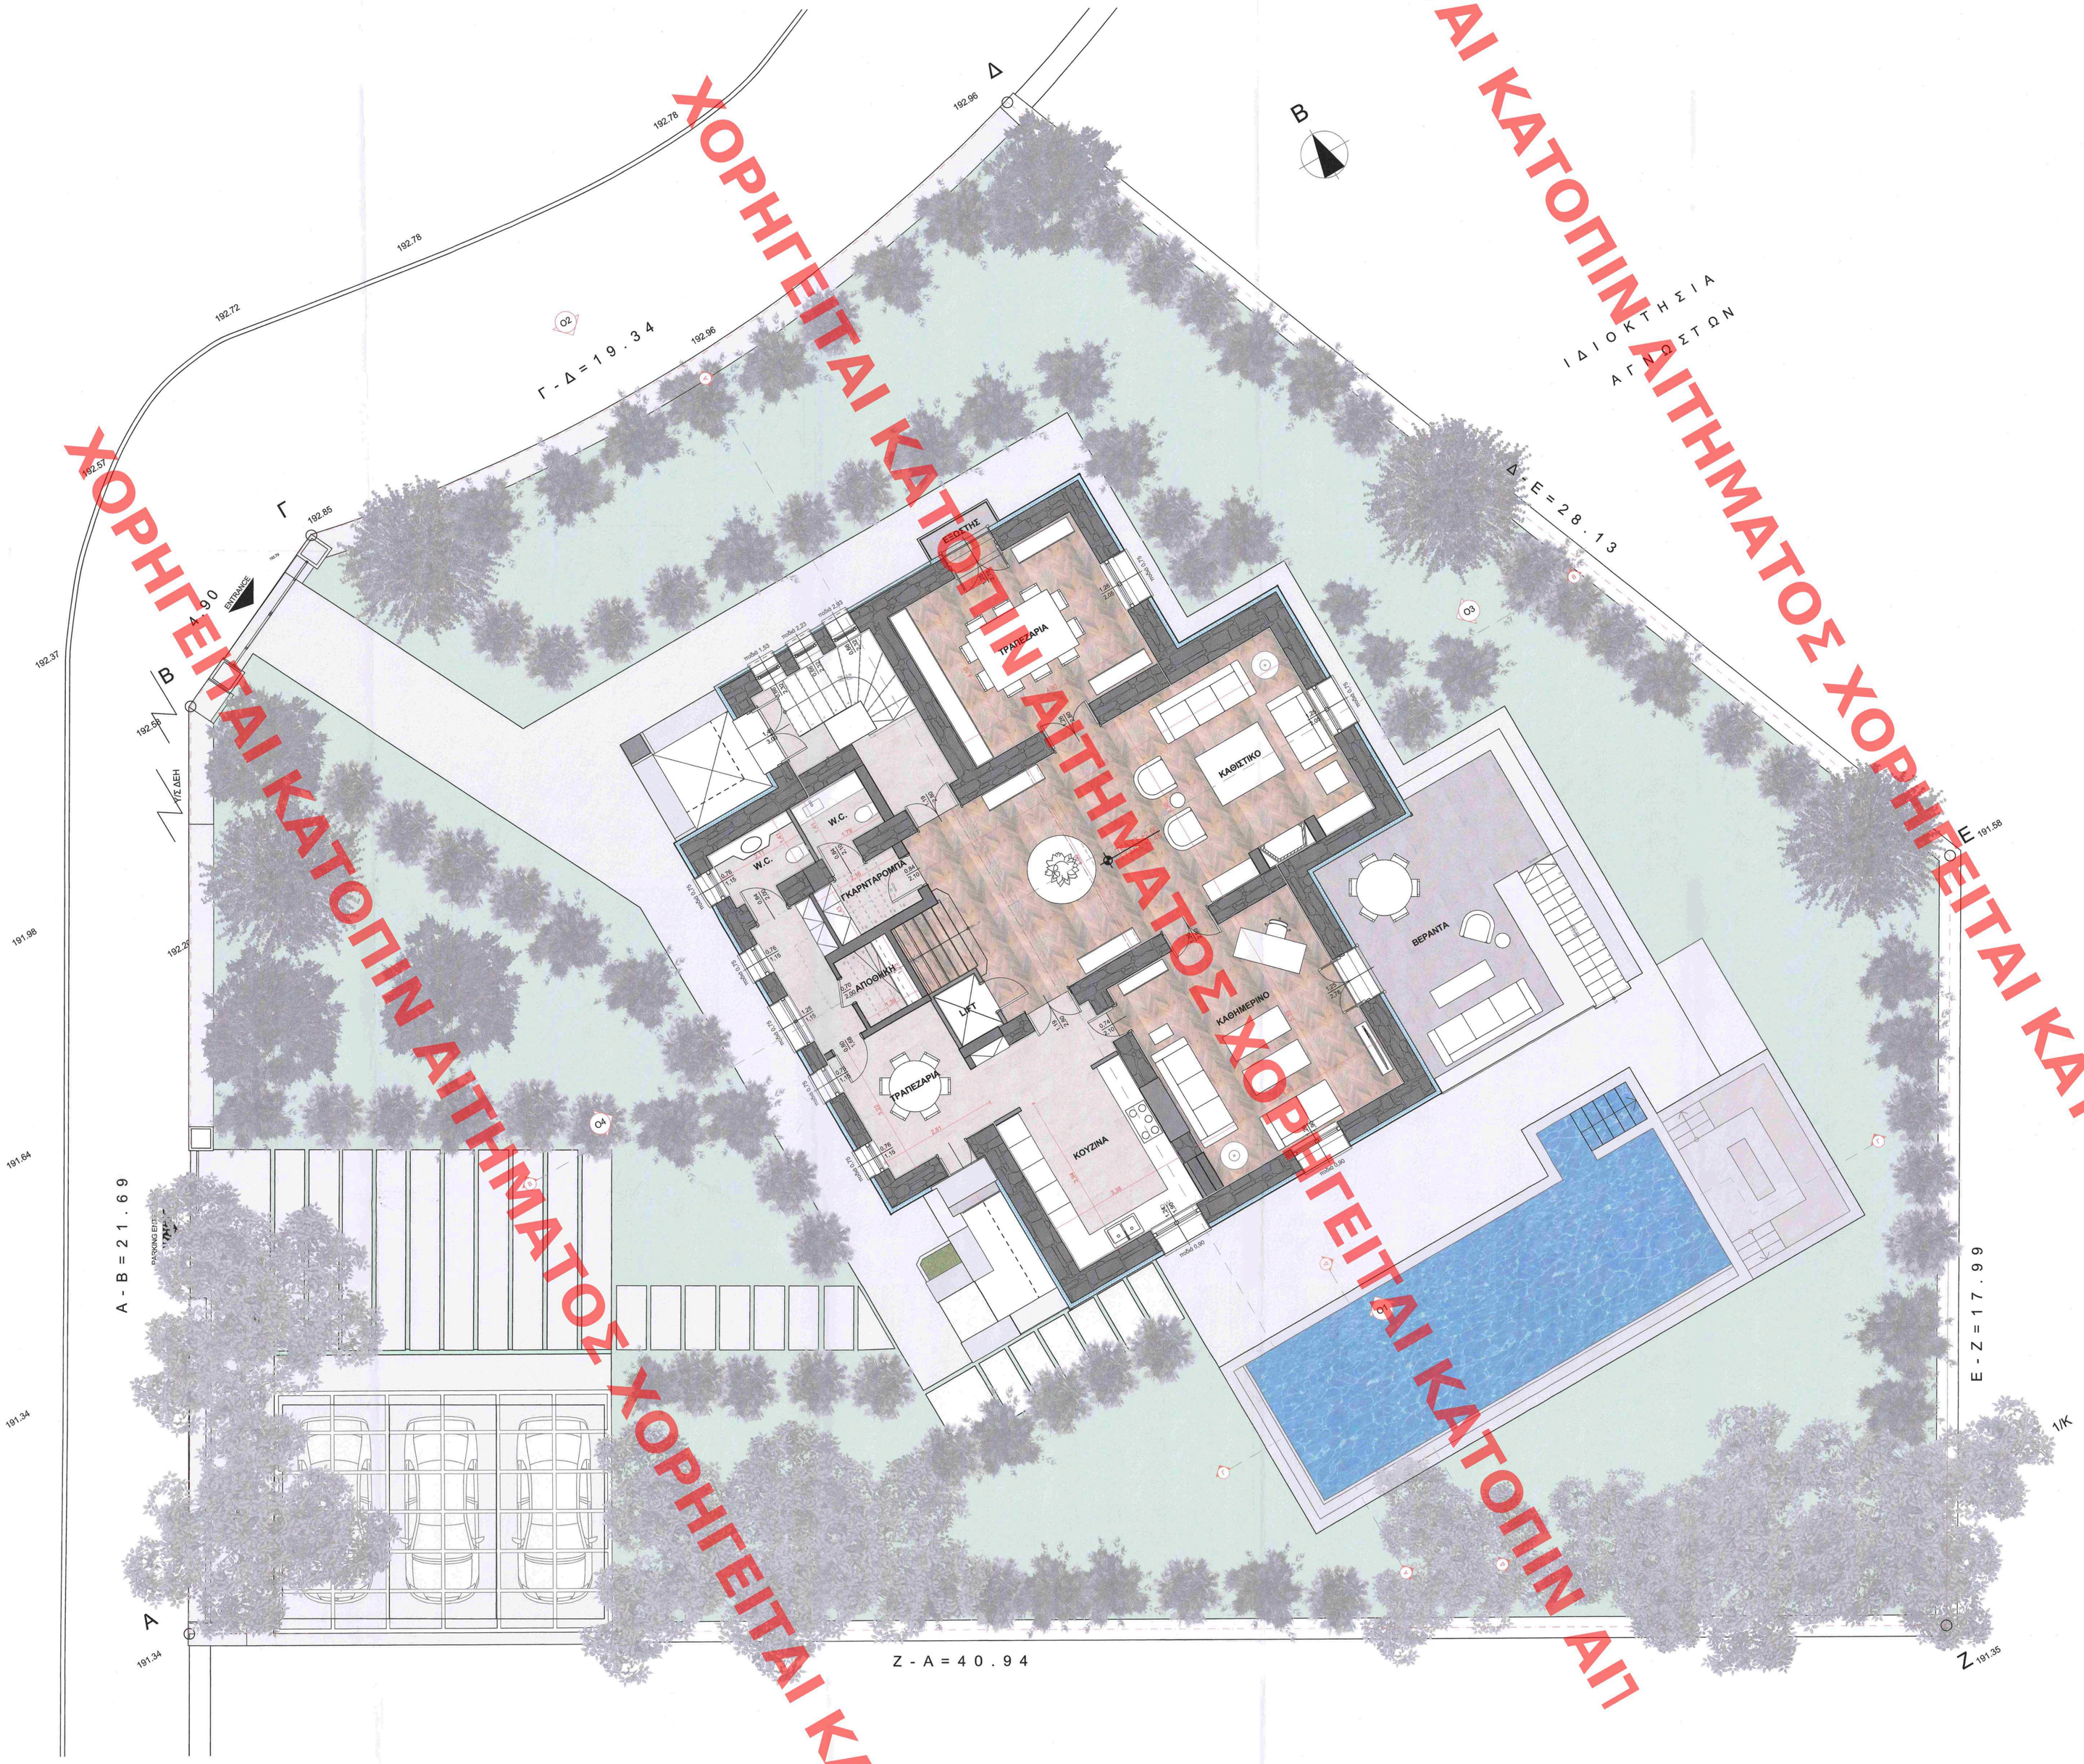

ΧΟΡΗΓΕΙΤΑΙ ΚΑΤΟΠΙΝ ΑΙΤΗΜΑΤΟΣ ΧΟΡΗΓΕΙΤΑΙ ΚΑΤΟΠΙΝ ΑΙΤΗΜΑΤΟΣ ΧΟΡΗΓΕΙΤΑΙ ΚΑΤΟΠΙΝ ΑΙΤΗΜΑΤΟΣ ΧΟΡΗΓΕΙΤΑΙ ΚΑΤΟΠΙΝ ΑΙΤ

ΕΠΙΚΥΡΩΘΗΚΑΝ ΣΥΜΦΩΝΑ ΜΕ ΤΟ ΝΟΜΟ ΟΙ ΠΑΡΑΚΑΤΩ ΥΠΟΓΕΓΡΑΜΜΕΝΟΙ ΜΕΤΑ ΑΠΟ ΕΛΕΓΧΟ ΠΟΥ ΕΓΙΝΕ ΣΤΟ ΓΡΑΦΕΙΟ ΜΑΣ ΣΗΜΕΡΑ ΗΜΕΡΟΜΗΝΙΑ 09-03-2021 ΕΜΠΙΣΤΟΣΥΝΗ ΚΑΙ ΕΠΙΜΕΛΕΙΑ ΤΟΥ ΚΥΡΙΟΥ ΜΕΛΕΤΗΤΗ ΚΑΙ ΤΟΥ ΚΥΡΙΟΥ ΚΑΤΑΣΚΕΥΑΣΤΗ ΚΑΤΑ ΤΗ ΔΙΑΡΚΕΙΑ ΚΑΙ ΜΕΤΑ ΤΗΝ ΟΛΟΚΛΗΡΩΣΗ ΤΗΣ ΚΑΤΑΣΚΕΥΗΣ ΤΟΥ ΕΡΓΟΥ

Τα παρόν σύμφωνο με τη Α.Ε.Π.Α. του ... 16-6-2021
Η ΠΡΟΣΟΧΗ
Ε. ΜΠΑΚΟΤΣΙΟΥΝΗΣ
Α. ΜΠΕΖΕΚΑ

ΕΡΓΟΔΟΤΗΣ: ΒΑΣΙΛΕΙΟΣ ΠΑΠΑΛΕΚΑΣ	
ΕΡΓΟ: ΑΝΑΚΑΙΝΙΣΗ ΔΙΑΤΗΡΗΤΕΟΥ ΚΤΙΡΙΟΥ ΜΕ ΠΡΟΣΘΗΚΗ ΚΑΤ ΕΠΕΚΤΑΣΗ ΣΤΟΝ Β' ΟΡΟΦΟ ΚΑΙ ΚΑΤΑΣΚΕΥΗ ΚΟΛΥΜΒΗΤΙΚΗΣ ΔΕΞΑΜΕΝΗΣ	
ΜΕΛΕΤΗ: ΑΡΧΙΤΕΚΤΟΝΙΚΗ	ΣΤΑΔΙΟ ΜΕΛΕΤΗΣ: ΟΡΙΣΤΙΚΗ ΜΕΛΕΤΗ
ΤΟΠΟΣ ΕΡΓΟΥ: ΒΑΣΙΛΕΩΣ ΠΑΥΛΟΥ43 & ΠΛΑΤΕΙΑ ΕΥΚΑΛΥΠΤΩΝ, ΟΤ 76Α ΔΗΜΟΤΙΚΗ ΕΝΟΤΗΤΑ ΨΥΧΙΚΟΥ	Το παρόν διάγραμμα συνοδεύει την από Σεπτ.2021... αιτιολογική έκθεση της Δ/νσης Α.Ο.Κ.Α. Τμήματος Δ.Κ. Η Υπαλλήλος Βασιλική Φ.Π.Δ.
ΜΕΛΕΤΗΤΗΣ: RKTKTS	
ΘΕΜΑ ΣΧΕΔΙΟΥ: ΠΡΟΤΑΣΗ - ΚΑΤΟΨΗ Α' ΟΡΟΦΟΥ	ΑΡΙΘ. ΣΧΕΔΙΟΥ: A03
ΧΡΟΝΟΣ ΜΕΛΕΤΗΣ: ΑΠΡΙΛΙΟΣ 2021	ΚΛΙΜΑΚΑ: 1:50
ΣΦΡΑΓΙΔΑ - ΥΠΟΓΡΑΦΗ: RKTKTS ΕΤΑΙΡΙΑ ΑΡΧΙΤΕΚΤΟΝΙΚΩΝ ΜΕΛΕΤΩΝ ΚΟΛΟΚΟΤΡΩΝΗ 23 & ΜΥΚΟΝΟΣ - 14562 ΚΗΦΙΣΙΑ ΑΦΜ: 801471393 - ΔΟΥ: ΚΗΦΙΣΙΑΣ Α.Μ: ΤΕΕ: 29045 - ΤΗΛ.: 210 8012017	ΑΝΔΡΕΑΣ ΣΤ. ΑΓΙΟΣΤΡΑΤΙΤΗΣ ΔΙΠΛΩΜΑΤΟΥΧΟΣ ΑΡΧΙΤΕΚΤΩΝ ΜΗΧΑΝΙΚΟΣ Α.Μ.: ΤΕΕ: 106213 ΑΦΜ: 044870172 - ΔΟΥ: ΚΗΦΙΣΙΑΣ ΚΟΛΟΚΟΤΡΩΝΗ 23 - 14562 ΚΗΦΙΣΙΑ ΤΗΛ.: 210 8012017