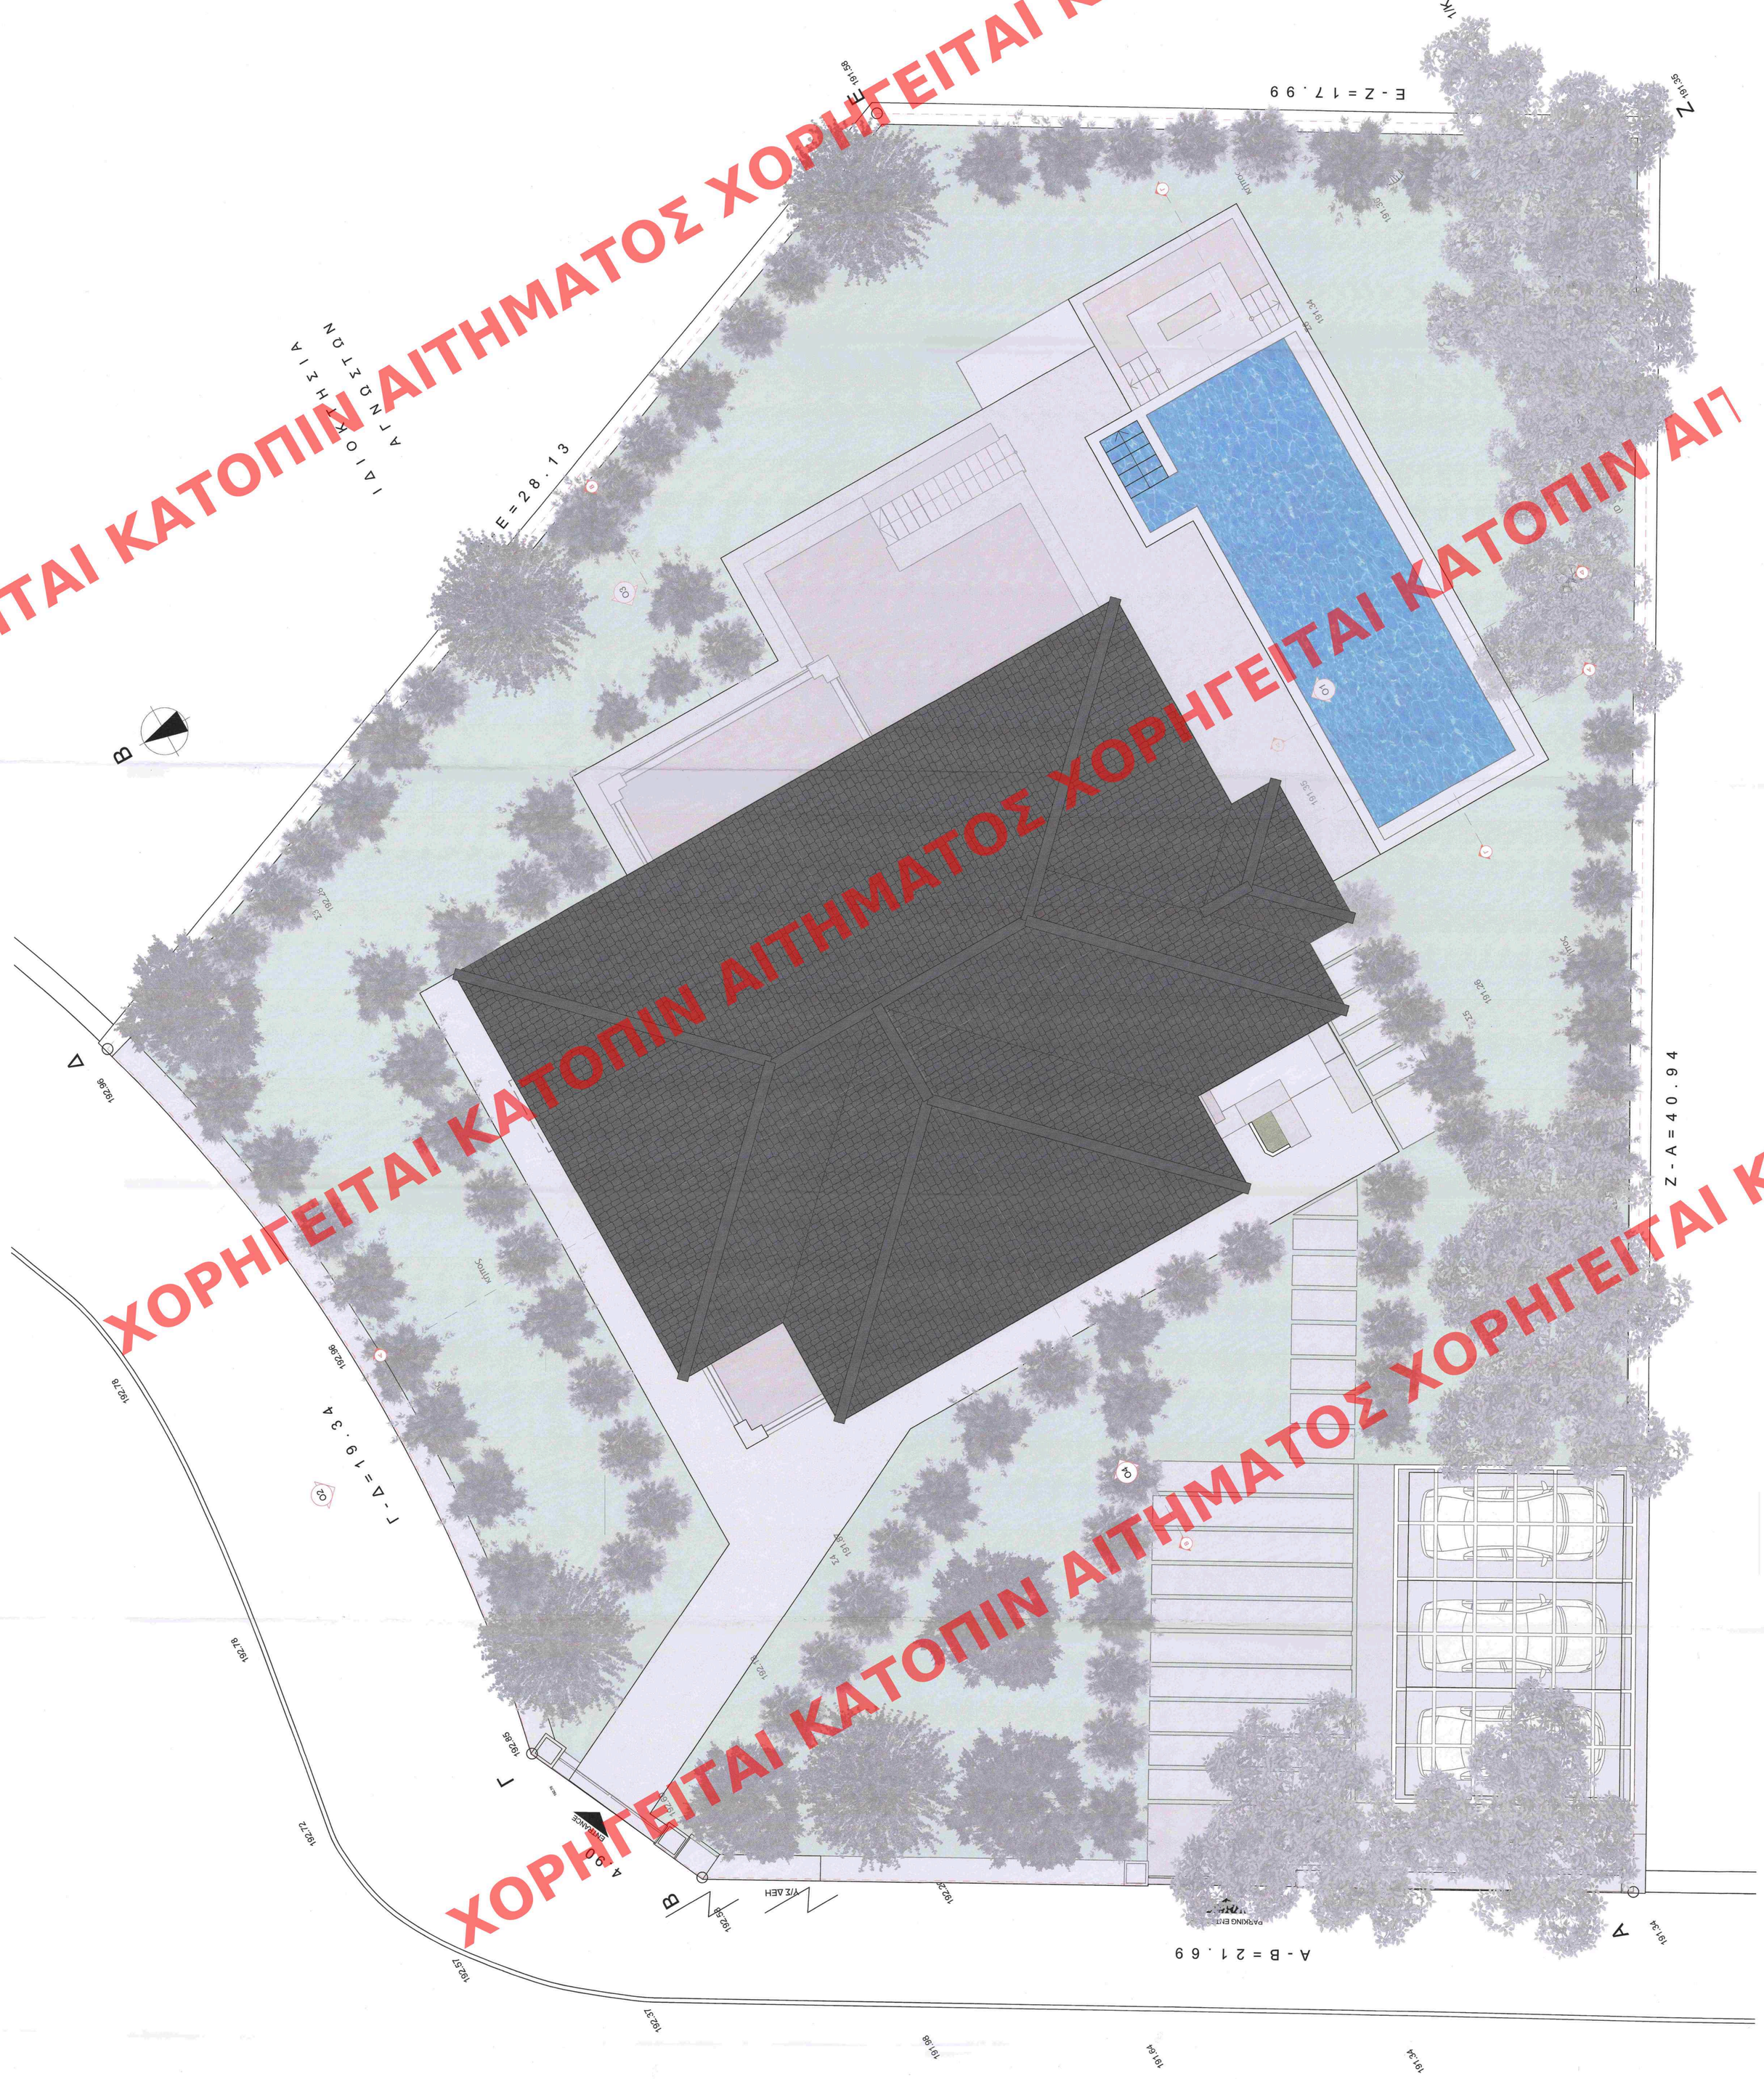

ΥΠΟΥΡΓΕΙΟ ΠΕΡΙΒΑΛΛΟΝΤΟΣ ΚΑΙ ΕΝΕΡΓΕΙΑΣ
ΘΕΩΡΗΘΗΚΕ ΜΕ ΤΗΝ ΥΠ΄ ΑΡΙΘ.89714/3318/28-09-2021 ΠΡΑΞΗ

Η ΠΡΟΪΣΤΑΜΕΝΗ ΤΗΣ Δ/ΝΣΗΣ
ΤΟΠΟΓΡΑΦΙΚΩΝ ΕΦΑΡΜΟΓΩΝ

ΑΝΔΡΙΑΝΑ ΚΑΤΣΙΝΑ
ΤΟΠΟΓΡΑΦΟΣ ΜΗΧΑΝΙΚΟΣ

ΔΗΜΟΣ ΚΑΛΛΙΘΕΑΣ
Το παρόν σχεδιάγραμμα μελέτης Ε.Α.Κ.
Τ.Κ.Ε.Α. την ...
ΕΓΚΡΙΘΗΚΕ σύμφωνα με τις ...
Ε. ΜΠΑΚΟΓΙΑΝΝΗΣ
ΑΔΙΕΕΑΚ

ΕΡΓΟΔΟΤΗΣ
ΒΑΣΙΛΕΙΟΣ ΠΑΠΑΔΕΚΑΣ

ΕΡΓΟ
ΑΝΑΚΑΙΝΙΣΗ ΔΙΑΤΗΡΗΤΕΟΥ ΚΤΙΡΙΟΥ ΜΕ ΠΡΟΣΘΗΚΗ ΚΑΤ ΕΠΕΚΤΑΣΗ ΣΤΟΝ Β' ΟΡΟΦΟ ΚΑΙ ΚΑΤΑΣΚΕΥΗ ΚΟΛΥΜΒΗΤΙΚΗΣ ΔΕΞΑΜΕΝΗΣ

ΜΕΛΕΤΗ
ΑΡΧΙΤΕΚΤΟΝΙΚΗ

ΣΤΑΔΙΟ ΜΕΛΕΤΗΣ
ΟΡΙΣΤΙΚΗ ΜΕΛΕΤΗ

ΤΟΠΟΣ ΕΡΓΟΥ
ΒΑΣΙΛΕΩΣ ΠΑΥΛΟΥ43 & ΠΛΑΤΕΙΑ ΕΥΚΑΛΥΠΤΩΝ, Ο.Τ 76Α ΔΗΜΟΤΙΚΗ ΕΝΟΤΗΤΑ ΨΥΧΙΚΟΥ

Το παρόν διάγραμμα συνοδεύει την από ...../.../2021... απολογική έκθεση της Δ/νσης Α.Ο.Κ.Α. Τμήματος Δ.Κ.
Η Τμηματάρχης
ΕΥΡΥΝΗ ΡΙΤΣΑ

ΜΕΛΕΤΗΤΗΣ
RKTKTS

ΑΡΙΘ. ΣΧΕΔΙΟΥ
Α 05

ΘΕΜΑ ΣΧΕΔΙΟΥ
ΠΡΟΤΑΣΗ - ΚΑΤΟΨΗ ΣΤΕΓΗΣ

ΚΛΙΜΑΚΑ
1:50

ΧΡΟΝΟΣ ΜΕΛΕΤΗΣ
ΑΠΡΙΛΙΟΣ 2021

ΣΦΡΑΓΙΔΑ - ΥΠΟΓΡΑΦΗ

RKTKTS
ΕΠΙΧΟΡΗΓΗΜΕΝΟ ΓΡΑΦΕΙΟ ΤΕΧΝΙΚΩΝ ΜΕΛΕΤΩΝ
ΚΩΝΣΤΑΝΤΙΝΟΥ ΚΑΡΑΓΙΑΝΝΗ & ΣΙΑ ΟΕ - 14560 ΚΗΦΙΣΙΑ
ΑΦΜ: 801471393 - ΔΟΥ: ΚΗΦΙΣΙΑΣ
Α.Μ. ΤΕΕ: 25045 - ΤΗΛ.: 210 8012017

ΑΝΔΡΕΑΣ ΣΤ. ΑΓΙΟΣΤΡΑΤΗΓΗΣ
ΑΠΟΦΟΙΤΟΣ ΑΡΧΙΤΕΚΤΟΝΙΚΗΣ ΣΧΟΛΗΣ
Α.Μ. ΤΕΕ: 106213
ΑΦΜ: 047172423 - ΔΟΥ: ΚΗΦΙΣΙΑΣ
ΚΟΛΩΝΟΥ 173 - 145 61 ΚΗΦΙΣΙΑ
ΤΗΛ.: 210 8012017

ΧΟΡΗΓΕΙΤΑΙ ΚΑΤΟΠΙΝ ΑΙΤΗΜΑΤΟΣ ΧΟΡΗΓΕΙΤΑΙ ΚΑΤΟΠΙΝ ΑΙΤΗΜΑΤΟΣ ΧΟΡΗΓΕΙΤΑΙ ΚΑΤΟΠΙΝ ΑΙΤΗΜΑΤΟΣ ΧΟΡΗΓΕΙΤΑΙ ΚΑΤΟΠΙΝ ΑΙΤΗΜΑΤΟΣ ΧΟΡΗΓΕΙΤΑΙ ΚΑΤΟΠΙΝ ΑΙΤΗΜΑΤΟΣ ΧΟΡΗΓΕΙΤΑΙ ΚΑΤΟΠΙΝ ΑΙΤΗΜΑΤΟΣ ΧΟΡΗΓΕΙΤΑΙ ΚΑΤΟΠΙΝ ΑΙΤΗΜΑΤΟΣ ΧΟΡΗΓΕΙΤΑΙ ΚΑΤΟΠΙΝ ΑΙΤΗΜΑΤΟΣ ΧΟΡΗΓΕΙΤΑΙ ΚΑΤΟΠΙΝ ΑΙΤΗΜΑΤΟΣ ΧΟΡΗΓΕΙΤΑΙ ΚΑΤΟΠΙΝ ΑΙΤΗΜΑΤΟΣ ΧΟΡΗΓΕΙΤΑΙ ΚΑΤΟΠΙΝ ΑΙΤΗΜΑΤΟΣ ΧΟΡΗΓΕΙΤΑΙ ΚΑΤ