




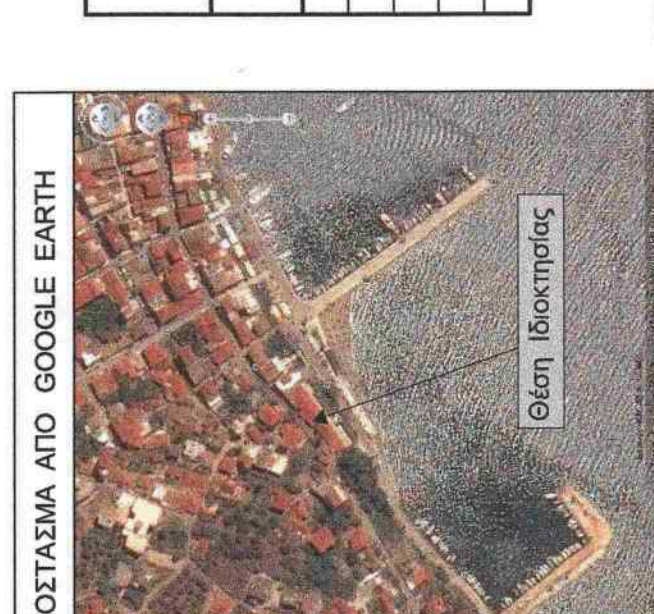

ΦΩΤΟΓΡΑΦΙΑ ΑΠΟ ΘΕΣΗ ΛΗΨΗΣ 1

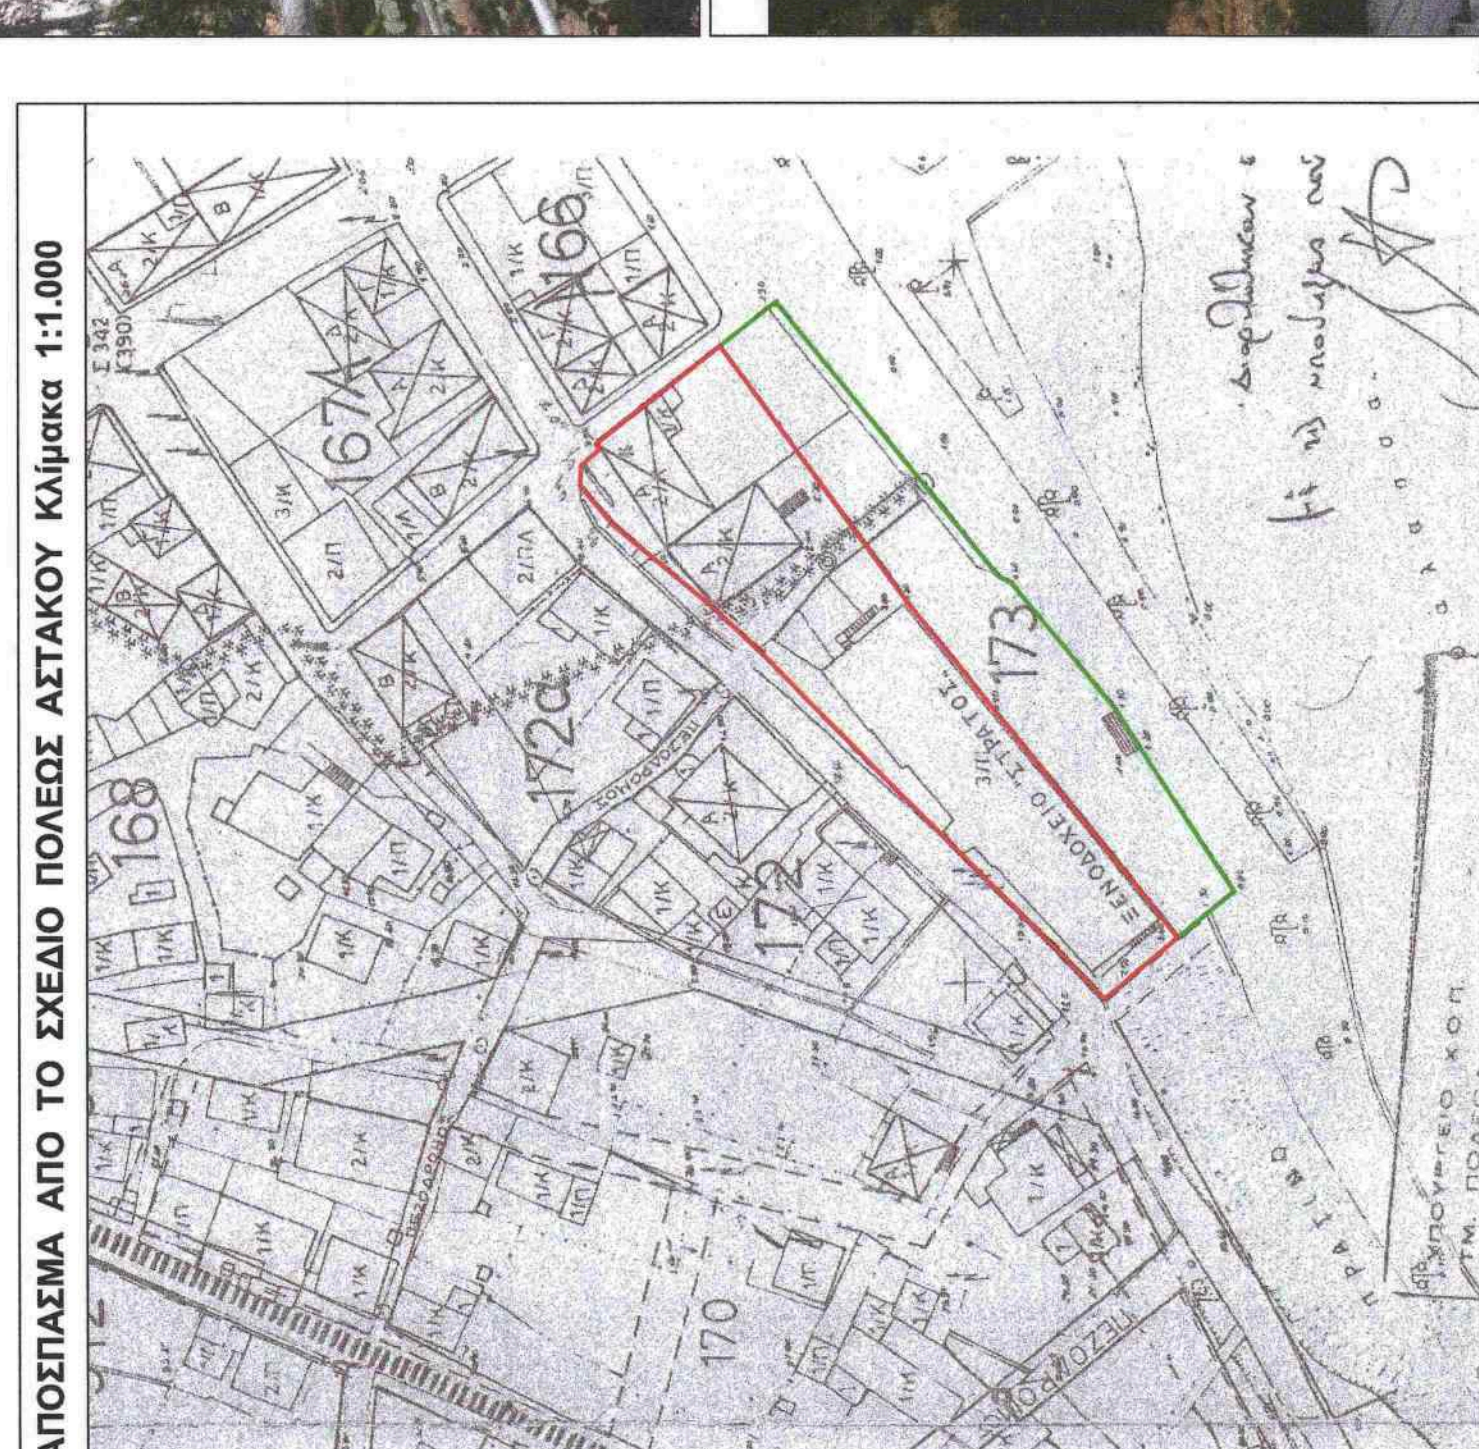

ΑΠΟ ΘΕΣΗ ΛΗΨΗΣ 2

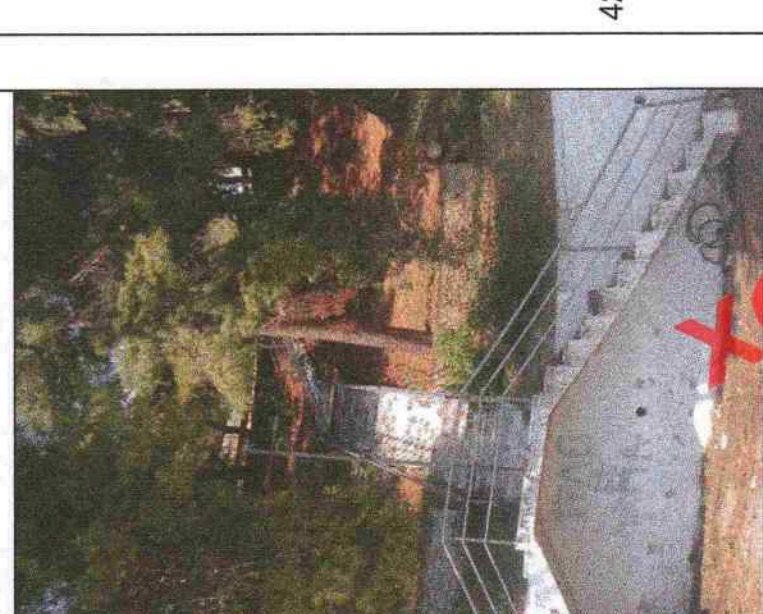

ΑΠΟ ΘΕΣΗ ΑΝΗΣ 3



ΠΙΝΑΚΑΣ ΣΥΝΤΕΛΕΣΤΗΝ					
ΝΕΑΣ ΠΡΟΤΙΜΟΜΕΝΗ ΟΙΚΟΝΟΜΙΚΗ ΓΡΑΜΜΗΣ					
ΣΤΟ 0.1% 173					
Ε.Γ.Σ. '97		Ψ		U.T.M.	
X		X		X	Ψ
245208.404	4.268745.276	231448.666		502861.500	
245294.737	4.268745.436	231443.063		502679.550	
245322.872	4.268742.586	231441.224		502678.624	
245329.220	4.268730.552	231438.000		502686.824	
245306.984	4.268734.986	231454.705		502671.496	

ΠΙΝΑΚΑΣ ΣΥΝΤΕΛΕΣΤΩΝ ΝΕΑΣ ΠΡΟΤΙΝΟΜΕΝΗΣ ΡΥΘΜΙΚΗΣ ΓΡΑΜΜΗΣ ΣΤΟ Ο.Γ. 73					
	Ε.Γ.Σ.Α. '87			Ι.Τ.Μ.	
	Χ	ψ	Χ	ψ	ψ
2	245299,220	4288730,552	231498,000	502866,024	
3	245300,963	4288727,245	231498,860	502863,381	
3	245312,061	4288726,977	231510,961	502863,710	

Α	ΕΓ.Σ.Α. '87		Χ	Υ	Σ	U.T.M.
	Χ	Υ				
245269,322	426827,40	983	231487,724	502876,885		
245297,322	426827,25	766	231496,282	502861,964		

ΠΙΝΑΚΑΣ ΤΥΠΟΤΑΞΙΜΕΝΩΝ ΓΡΑΜΜΩΝ ΑΓΓΛΩΝ ΦΕΚ Δ' 233/28-03-1987				
ΕΓ.Σ.Α. '87		Υ.Π.Μ.		
α/α	Χ	Ψ	Χ	Ψ
A19	245261.334	4268705.086	231461.00	502640.00
A19	245319.467	4268722.689	231518.00	502660.00
A20	245412.241	4268783.754	231909.00	502924.00
A21	245409.920	4268788.843	231806.00	502932.00

ΗΜΕΙΩΣΗ:

ΗΜΕΙΩΣΗ: νοσηρή παραλίας ορίζεται ως κατάσταση 10 μ. από την νοσηρή ανιολο-


ΙΝΑΚΑΣ ΕΠΙΒΟΛΗΣ ΕΙΣΦΟΡΑΣ ΒΑΣΕΙ ΤΟΥ Ν.3212/2003 (Φ.Ε.Κ. 308Α/2003) & ΤΟΥ Ν. 4067/2012 (Φ.Ε.Κ. 79Α/2012) ΟΠΩΣ ΤΡΟΠΟΠΟΙΗΘΗΚΕ ΚΑΙ ΙΣΧΥΕΙ

Δορυλλή Ισομετρία	Ποσοστό απλ. 10, 11	Ειδικός απλ. 10, 11	Ποσοστό	Ειδικός κατά μοσμονό	Στοιχειώδης Ενέργεια σε Vh 11	Ενέργεια σε Vh με απλ. 10, 11 (25%)	Ενέργεια σε Vh με απλ. 10, 11 (25%)	Τακτική Ενέργεια σε Vh 11	Συνολική Ενέργεια	Συνολική Τακτική Ισομετρία
(01) -Z-H-O-T-T-P-P-13- -Z-H-O-T-T-H-K-	73,61	73,61	100%	176,61	17,56	4,39	22,60 (11,30+11,30)	13,17	Τυπική (1) (K-O-T-T-P-P-13- O-T-H-K-)	Τακτική Ισομετρία
									Τυπική (2) (K-O-T-T-H-K-) (G-P-13-Z-H-O- E-193,01-μ.	Ειδικός Ενέργεια

[illegible]

ΠΑΡΑΤΗΡΗΣΗ 2:
Συνειδητοποιώ ότι το γύμνα (0-9/31-24-0) ανήκει ακόμα στην ιδιοκτησία "ΣΤΡΑΤΟΣ Α.Ε.Τ.Ε." παρότι επιστρέφεται μέσα στη ζώνη παραλίας, δόκι δεν έχει ξεκινήσει απαλλοτρίωση όπως προέβλεπε ο Α.Ν. 2344/1940 και σύμφωνα με την 374/2003 (επανεκκλιμένο 11) γνωμοδότηση του Νομικού Συμβούλου της Κυβερνήσεως. Η απαλλοτρίωση θα πραγματοποιηθεί από τον ανήλικό που βρίσκεται στην ζώνη παραλίας με υπόδειξη σε νομικές διαμερίσεις, όπως ημερομηνία και ημερομηνία, και έτσι δεν καταλαμβάνονται από την ρύθμιση της παρ. 3, του άρθρου 7 του Ν. 297/2001.

ΠΙΝΑΚΑΣ ΣΥΝΤΕΛΕΣΤΗΝ Δ.Τ. 173						
Α/Α	Ε.Γ.Σ. 87	Χ	Ψ	Υ.Τ.Μ.		
				Χ	Ψ	
01	245238,404	42837,45	276	231496,566	502821,530	
1	245232,015	42837,63	901	231517,602	502900,478	
2	245345,687	42837,85	383	231542,422	502920,347	
02	245349,505	42837,89	344	231546,138	502927,344	
03	245559,063	42837,95	375	231551,472	502933,566	
04	245576,879	42838,08	776	231564,594	502947,440	
05	245576,683	42838,12	984	231566,447	502951,760	
06	245576,684	42838,12	981	231571,822	502951,632	
07	245578,546	42838,60	531	231574,425	502946,545	
08	245578,632	42838,60	582	231574,507	502948,599	
09	245591,772	42837,92	291	231568,251	502931,797	
P8	245397,815	42837,94	323	231594,570	5029324,693	
P9	245392,446	42837,59	205	231560,138	502897,700	
P10	245357,884	42837,96	1	231555,677	502864,268	
P11	245356,927	42837,94	284	231554,026	502875,824	
P12	245337,389	42837,41	795	231535,731	502879,615	
P13	245332,786	42837,38	664	231531,286	502875,824	
P14	245312,061	42837,26	977	231510,907	502863,701	
011	245308,184	42837,24	981	231504,705	502871,946	

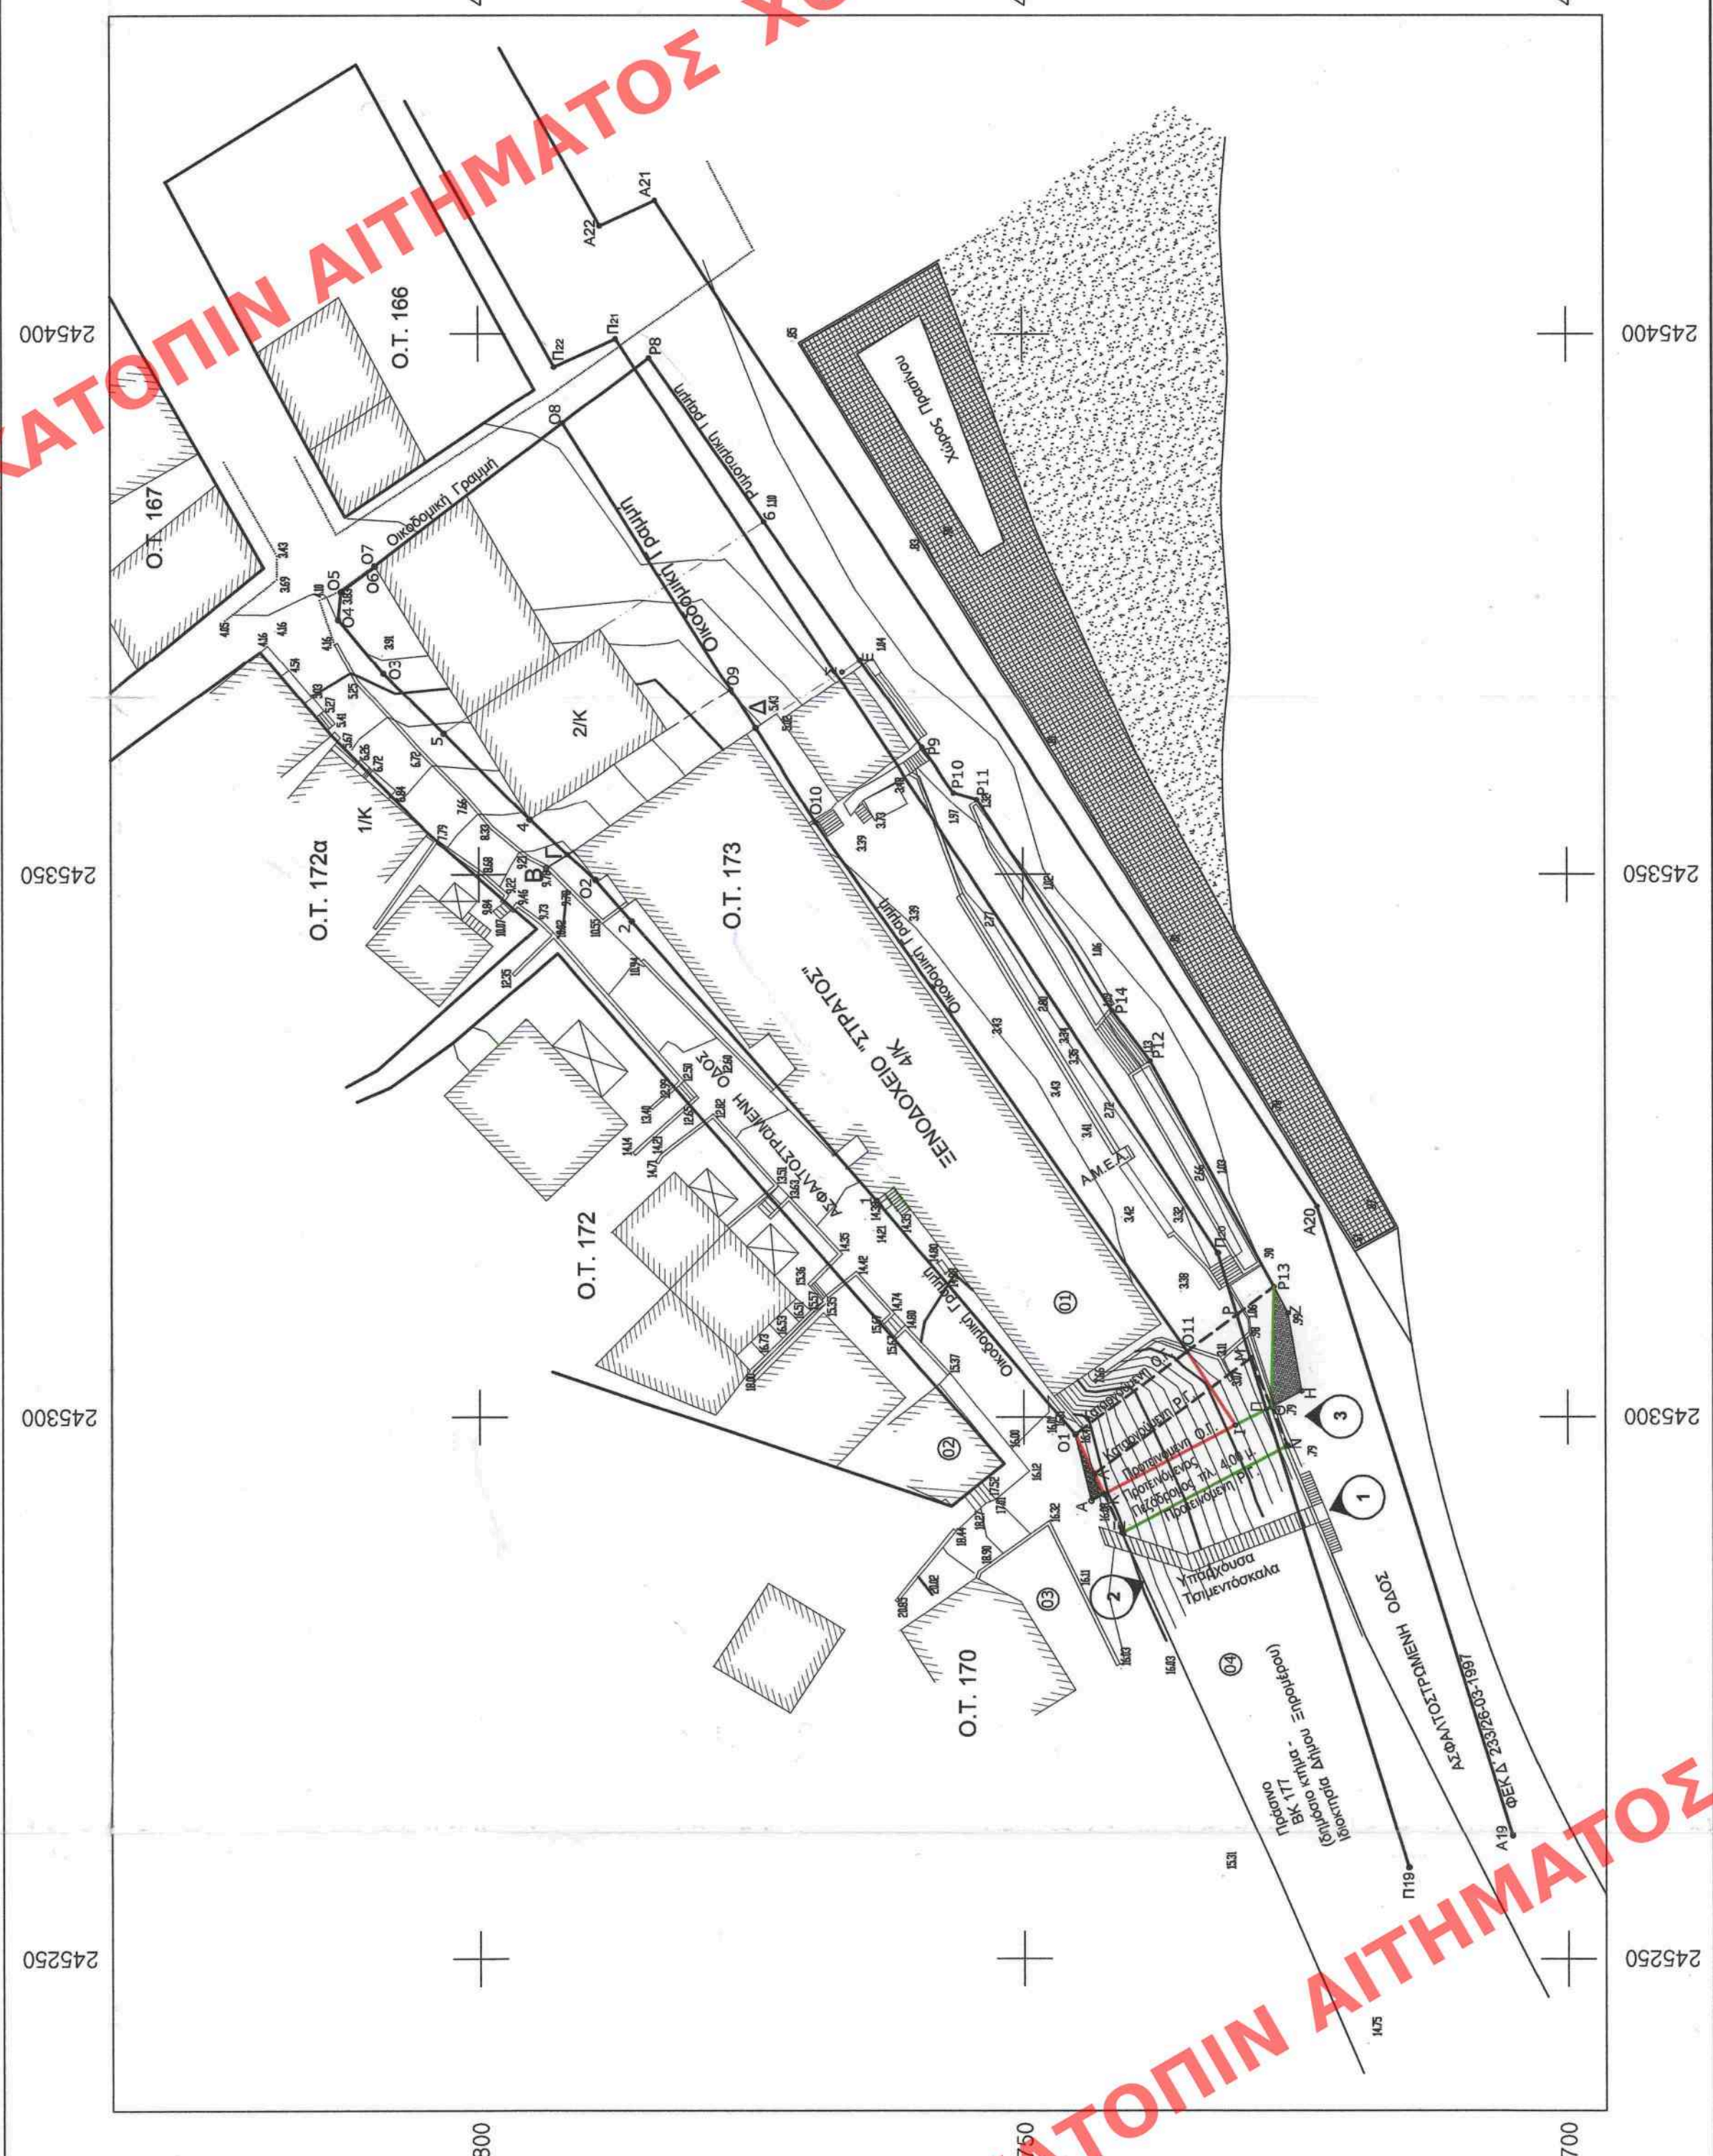

PHOTOGRAPHIA APOTHESE LITHOS 1

ΑΠΟ ΘΕΣΗ ΛΗΨΗΣ 2

ΑΠΟ ΘΕΣΗ ΑΝΗΣ 3

ΠΙΝΑΚΑΣ ΥΠΕΡΤΑΞΗΜΕΝΩΝ ΓΡΑΜΜΗΣ ΑΓΓΛΩΝ ΦΕΚ Δ' 233/28-03-1987				
ΕΓ.Σ.Α. '87		Υ.Π.Μ.		
α/α	Χ	Ψ	Χ	Ψ
A19	245261.334	4268705.086	231461.00	502640.00
A19	245319.467	4268722.689	231518.00	502660.00
A20	245412.241	4268783.754	231509.00	502632.00
A21	245409.920	4268788.843	231606.00	502632.00

Δορυλλή Ισομετρία	Ποσοστό απλ. 10, 11	Ειδικός απλ. 10, 11	Ποσοστό	Ειδικός κατά μοσμονό	Στοιχειώδης Ενέργεια σε Vh 11	Ενέργεια σε Vh με απλ. 10, 11 (25%)	Ενέργεια σε Vh με απλ. 10, 11 (25%)	Τακτική Ενέργεια σε Vh 11	Συνολική Ενέργεια	Συνολική Τακτική Ισομετρία
(01) -Z-H-O-T-T-P-P-13- -Z-H-O-T-T-H-K-	73,61	73,61	100%	176,61	17,56	4,39	22,60 (11,30+11,30)	13,17	Τυπική (1) (K-O-T-T-P-P-13- O-T-H-K-)	Τακτική Ισομετρία
									Τυπική (2) (K-O-T-T-H-K-) (G-P-13-Z-H-O- E-193,01-μ.	Ειδικός Ενέργεια

ΠΙΝΑΚΑΣ ΣΥΝΤΕΛΕΣΤΗΝ Δ.Τ. 173						
Α/Α	Ε.Γ.Σ. 87	Χ	Ψ	Υ.Τ.Μ.		
				Χ	Ψ	
01	245238,404	42837,45	276	231496,566	502821,530	
1	245232,015	42837,63	901	231517,602	502900,478	
2	245345,687	42837,85	383	231542,422	502920,347	
02	245349,505	42837,89	344	231546,138	502927,344	
4	245359,063	42838,05	375	231551,472	502933,566	
03	245376,879	42838,08	776	231564,594	502947,440	
04	245376,683	42838,12	984	231566,447	502951,760	
05	245376,684	42838,12	981	231571,822	502951,632	
06	245378,546	42838,60	531	231574,425	502946,545	
07	245378,632	42838,60	552	231574,507	502948,599	
08	245391,772	42837,92	291	231568,251	502931,797	
P8	245397,815	42837,94	323	231594,570	502934,693	
P9	245392,446	42837,59	205	231560,138	502897,700	
P10	245357,864	42837,95	361	231555,677	502894,268	
P11	245356,927	42837,94	324	231554,006	502892,584	
P12	245337,389	42837,41	795	231535,731	502879,615	
P13	245332,786	42837,38	864	231531,286	502875,824	
P14	245312,061	42837,26	977	231510,907	502863,701	
011	245308,184	42837,24	985	231504,705	502871,946	

PHOTOGRAPHIA APOTHESE LITHOS 1

ΑΠΟ ΘΕΣΗ ΛΗΨΗΣ 2

ΑΠΟ ΘΕΣΗ ΑΝΗΣ 3