


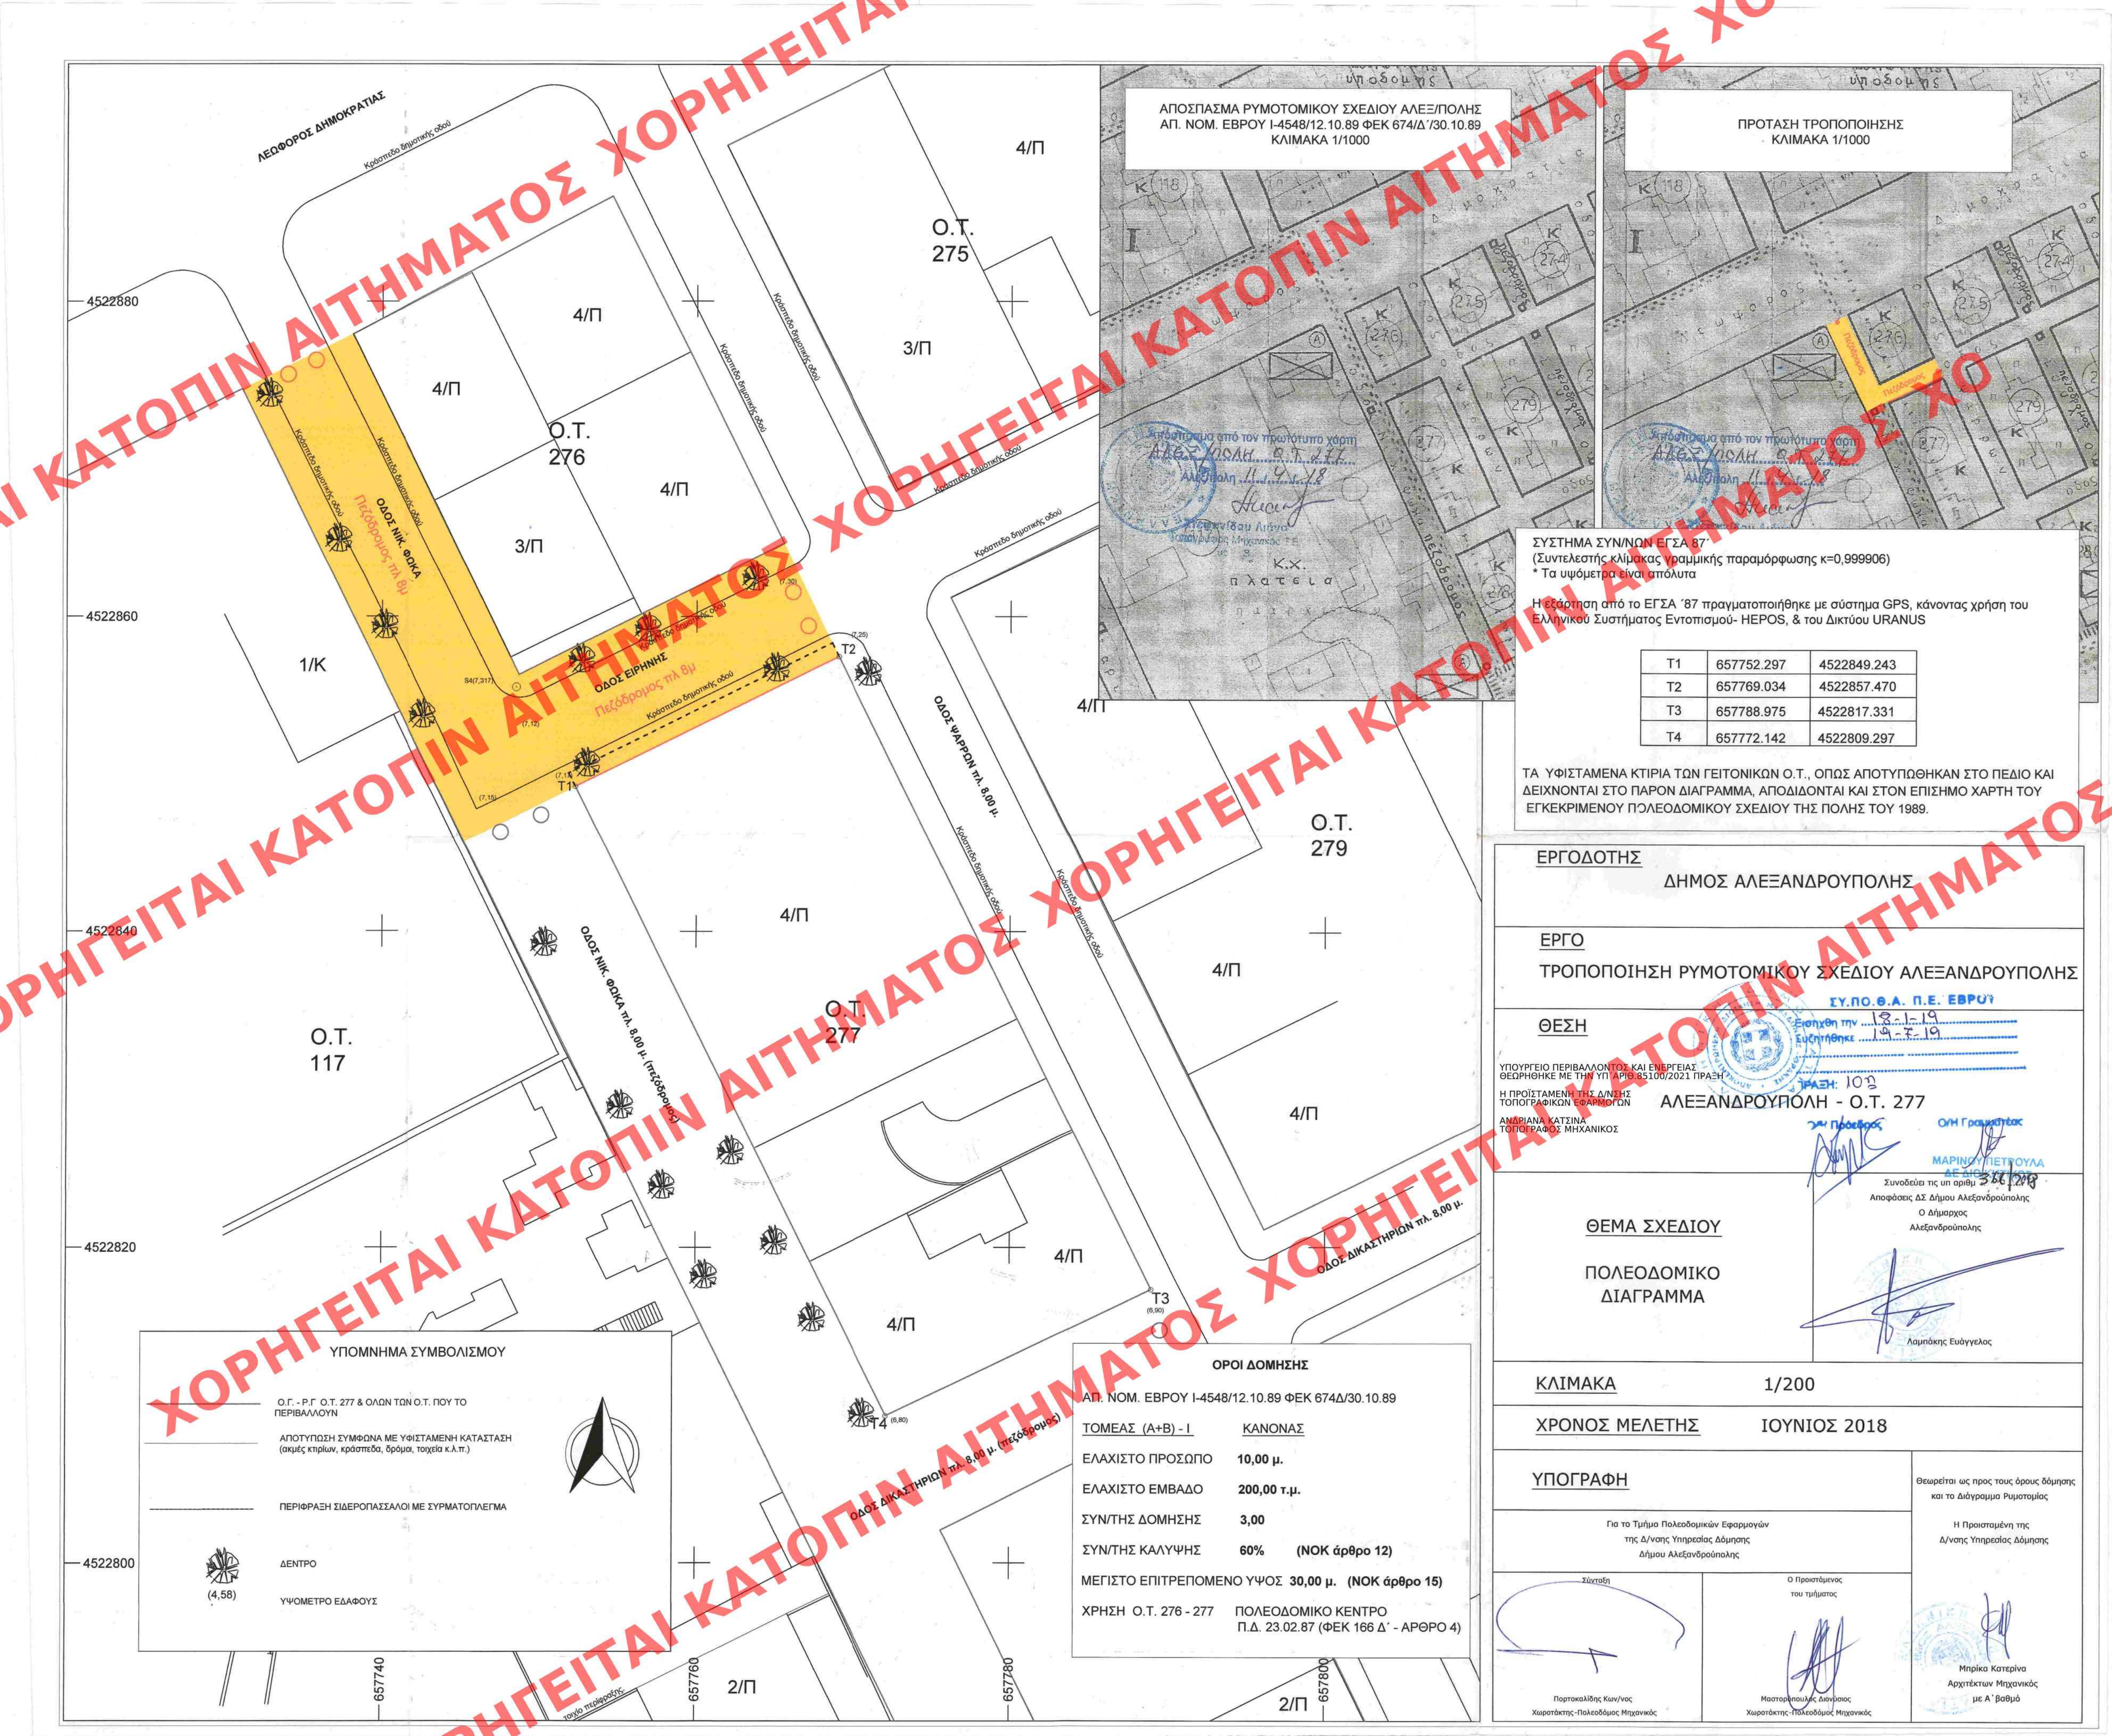

ΑΠΟΣΠΑΣΜΑ ΡΥΜΟΤΟΜΙΚΟΥ ΣΧΕΔΙΟΥ ΑΛΕΞ/ΠΟΛΗΣ
ΑΠ. ΝΟΜ. ΕΒΡΟΥ Ι-4548/12.10.89 ΦΕΚ 674/Δ' /30.10.89
ΚΛΙΜΑΚΑ 1/1000

ΠΡΟΤΑΣΗ ΤΡΟΠΟΠΟΙΗΣΗΣ
ΚΛΙΜΑΚΑ 1/1000

ΣΥΣΤΗΜΑ ΣΥΝ/ΝΩΝ ΕΓΣΑ 87
(Συντελεστής κλίμακας γραμμικής παραμόρφωσης $k=0,999906$)
* Τα υψόμετρα είναι απόλυτα

Η εξάρτηση από το ΕΓΣΑ '87 πραγματοποιήθηκε με σύστημα GPS, κάνοντας χρήση του Ελληνικού Συστήματος Εντοπισμού- HEPOS, & του Δικτύου URANUS

T1	657752.297	4522849.243
T2	657769.034	4522857.470
T3	657788.975	4522817.331
T4	657772.142	4522809.297

ΤΑ ΥΦΙΣΤΑΜΕΝΑ ΚΤΙΡΙΑ ΤΩΝ ΓΕΙΤΟΝΙΚΩΝ Ο.Τ., ΟΠΩΣ ΑΠΟΤΥΠΩΘΗΚΑΝ ΣΤΟ ΠΕΔΙΟ ΚΑΙ ΔΕΙΧΝΟΝΤΑΙ ΣΤΟ ΠΑΡΟΝ ΔΙΑΓΡΑΜΜΑ, ΑΠΟΔΙΔΟΝΤΑΙ ΚΑΙ ΣΤΟΝ ΕΠΙΣΗΜΟ ΧΑΡΤΗ ΤΟΥ ΕΓΚΕΚΡΙΜΕΝΟΥ ΠΟΛΕΟΔΟΜΙΚΟΥ ΣΧΕΔΙΟΥ ΤΗΣ ΠΟΛΗΣ ΤΟΥ 1989.

ΕΡΓΟΔΟΤΗΣ
ΔΗΜΟΣ ΑΛΕΞΑΝΔΡΟΥΠΟΛΗΣ

ΕΡΓΟ
ΤΡΟΠΟΠΟΙΗΣΗ ΡΥΜΟΤΟΜΙΚΟΥ ΣΧΕΔΙΟΥ ΑΛΕΞΑΝΔΡΟΥΠΟΛΗΣ

ΘΕΣΗ
ΣΥ.ΠΟ.Θ.Α. Π.Ε. ΕΒΡΟΥ
Επίσημη την 18-1-19
Ευκτήθηκε 19-1-19
ΠΡΑΞΗ: 103
ΥΠΟΥΡΓΕΙΟ ΠΕΡΙΒΑΛΛΟΝΤΟΣ ΚΑΙ ΕΝΕΡΓΕΙΑΣ
ΘΕΩΡΗΘΗΚΕ ΜΕ ΤΗΝ ΥΠ. ΑΡΙΘ. 85100/2021 ΠΡΑΞΗ
Η ΠΡΟΪΣΤΑΜΕΝΗ ΤΗΣ Δ/ΝΣΗΣ
ΤΟΠΟΓΡΑΦΙΚΩΝ ΕΡΓΑΣΙΩΝ
ΑΛΕΞΑΝΔΡΟΥΠΟΛΗ - Ο.Τ. 277
ΑΝΔΡΙΑΝΑ ΚΑΤΣΙΝΑ
ΤΟΠΟΓΡΑΦΟΣ ΜΗΧΑΝΙΚΟΣ

ΘΕΜΑ ΣΧΕΔΙΟΥ
ΠΟΛΕΟΔΟΜΙΚΟ
ΔΙΑΓΡΑΜΜΑ
Ο/Μ Γραμματέας
ΜΑΡΙΝΟΣ ΠΕΤΡΟΥΛΑΣ
3/6/2018
Συνοδεύει τις υπ αριθμ.
Αποφάσεις ΔΣ Δήμου Αλεξανδρούπολης
Ο Δήμαρχος
Αλεξανδρούπολης
Λαμπάκης Ευάγγελος

ΚΛΙΜΑΚΑ 1/200

ΧΡΟΝΟΣ ΜΕΛΕΤΗΣ ΙΟΥΝΙΟΣ 2018

ΥΠΟΓΡΑΦΗ
Για το Τμήμα Πολεοδομικών Εφαρμογών
της Δ/νσης Υπηρεσίας Δόμησης
Δήμου Αλεξανδρούπολης

Σύνταξη
Παρακαλιδής Κων/νος
Χωροτάκτης-Πολεοδόμος Μηχανικός
Ο Προϊστάμενος
του τμήματος
Μαστοροπούλης Δημήτριος
Χωροτάκτης-Πολεοδόμος Μηχανικός
Θεωρείται ως προς τους όρους δόμησης
και το διάγραμμα ρυμοτομίας
Η Προσταγμένη της
Δ/νσης Υπηρεσίας Δόμησης
Μπρίκα Κατερίνα
Αρχιτέκτων Μηχανικός
με Α' βαθμό

ΥΠΟΜΝΗΜΑ ΣΥΜΒΟΛΙΣΜΟΥ

Ο.Γ. - Ρ.Γ. Ο.Τ. 277 & ΟΛΩΝ ΤΩΝ Ο.Τ. ΠΟΥ ΤΟ ΠΕΡΙΒΑΛΛΟΥΝ
ΑΠΟΤΥΠΩΣΗ ΣΥΜΦΩΝΑ ΜΕ ΥΦΙΣΤΑΜΕΝΗ ΚΑΤΑΣΤΑΣΗ
(ακμές κτιρίων, κράσπεδα, δρόμοι, τοίχες κ.λ.π.)

ΠΕΡΙΦΡΑΞΗ ΣΙΔΕΡΟΠΛΑΣΣΑΛΟΙ ΜΕ ΣΥΡΜΑΤΟΠΛΕΓΜΑ



ΔΕΝΤΡΟ

(4,58)

ΥΨΟΜΕΤΡΟ ΕΔΑΦΟΥΣ



ΟΡΟΙ ΔΟΜΗΣΗΣ

ΑΠ. ΝΟΜ. ΕΒΡΟΥ Ι-4548/12.10.89 ΦΕΚ 674/Δ/30.10.89

ΤΟΜΕΑΣ (Α+Β) - Ι	ΚΑΝΟΝΑΣ
ΕΛΑΧΙΣΤΟ ΠΡΟΣΩΠΟ	10,00 μ.
ΕΛΑΧΙΣΤΟ ΕΜΒΑΔΟ	200,00 τ.μ.
ΣΥΝ/ΤΗΣ ΔΟΜΗΣΗΣ	3,00
ΣΥΝ/ΤΗΣ ΚΑΛΥΨΗΣ	60% (ΝΟΚ άρθρο 12)
ΜΕΓΙΣΤΟ ΕΠΙΤΡΕΠΟΜΕΝΟ ΥΨΟΣ	30,00 μ. (ΝΟΚ άρθρο 15)
ΧΡΗΣΗ Ο.Τ. 276 - 277	ΠΟΛΕΟΔΟΜΙΚΟ ΚΕΝΤΡΟ Π.Δ. 23.02.87 (ΦΕΚ 166 Δ' - ΑΡΘΡΟ 4)