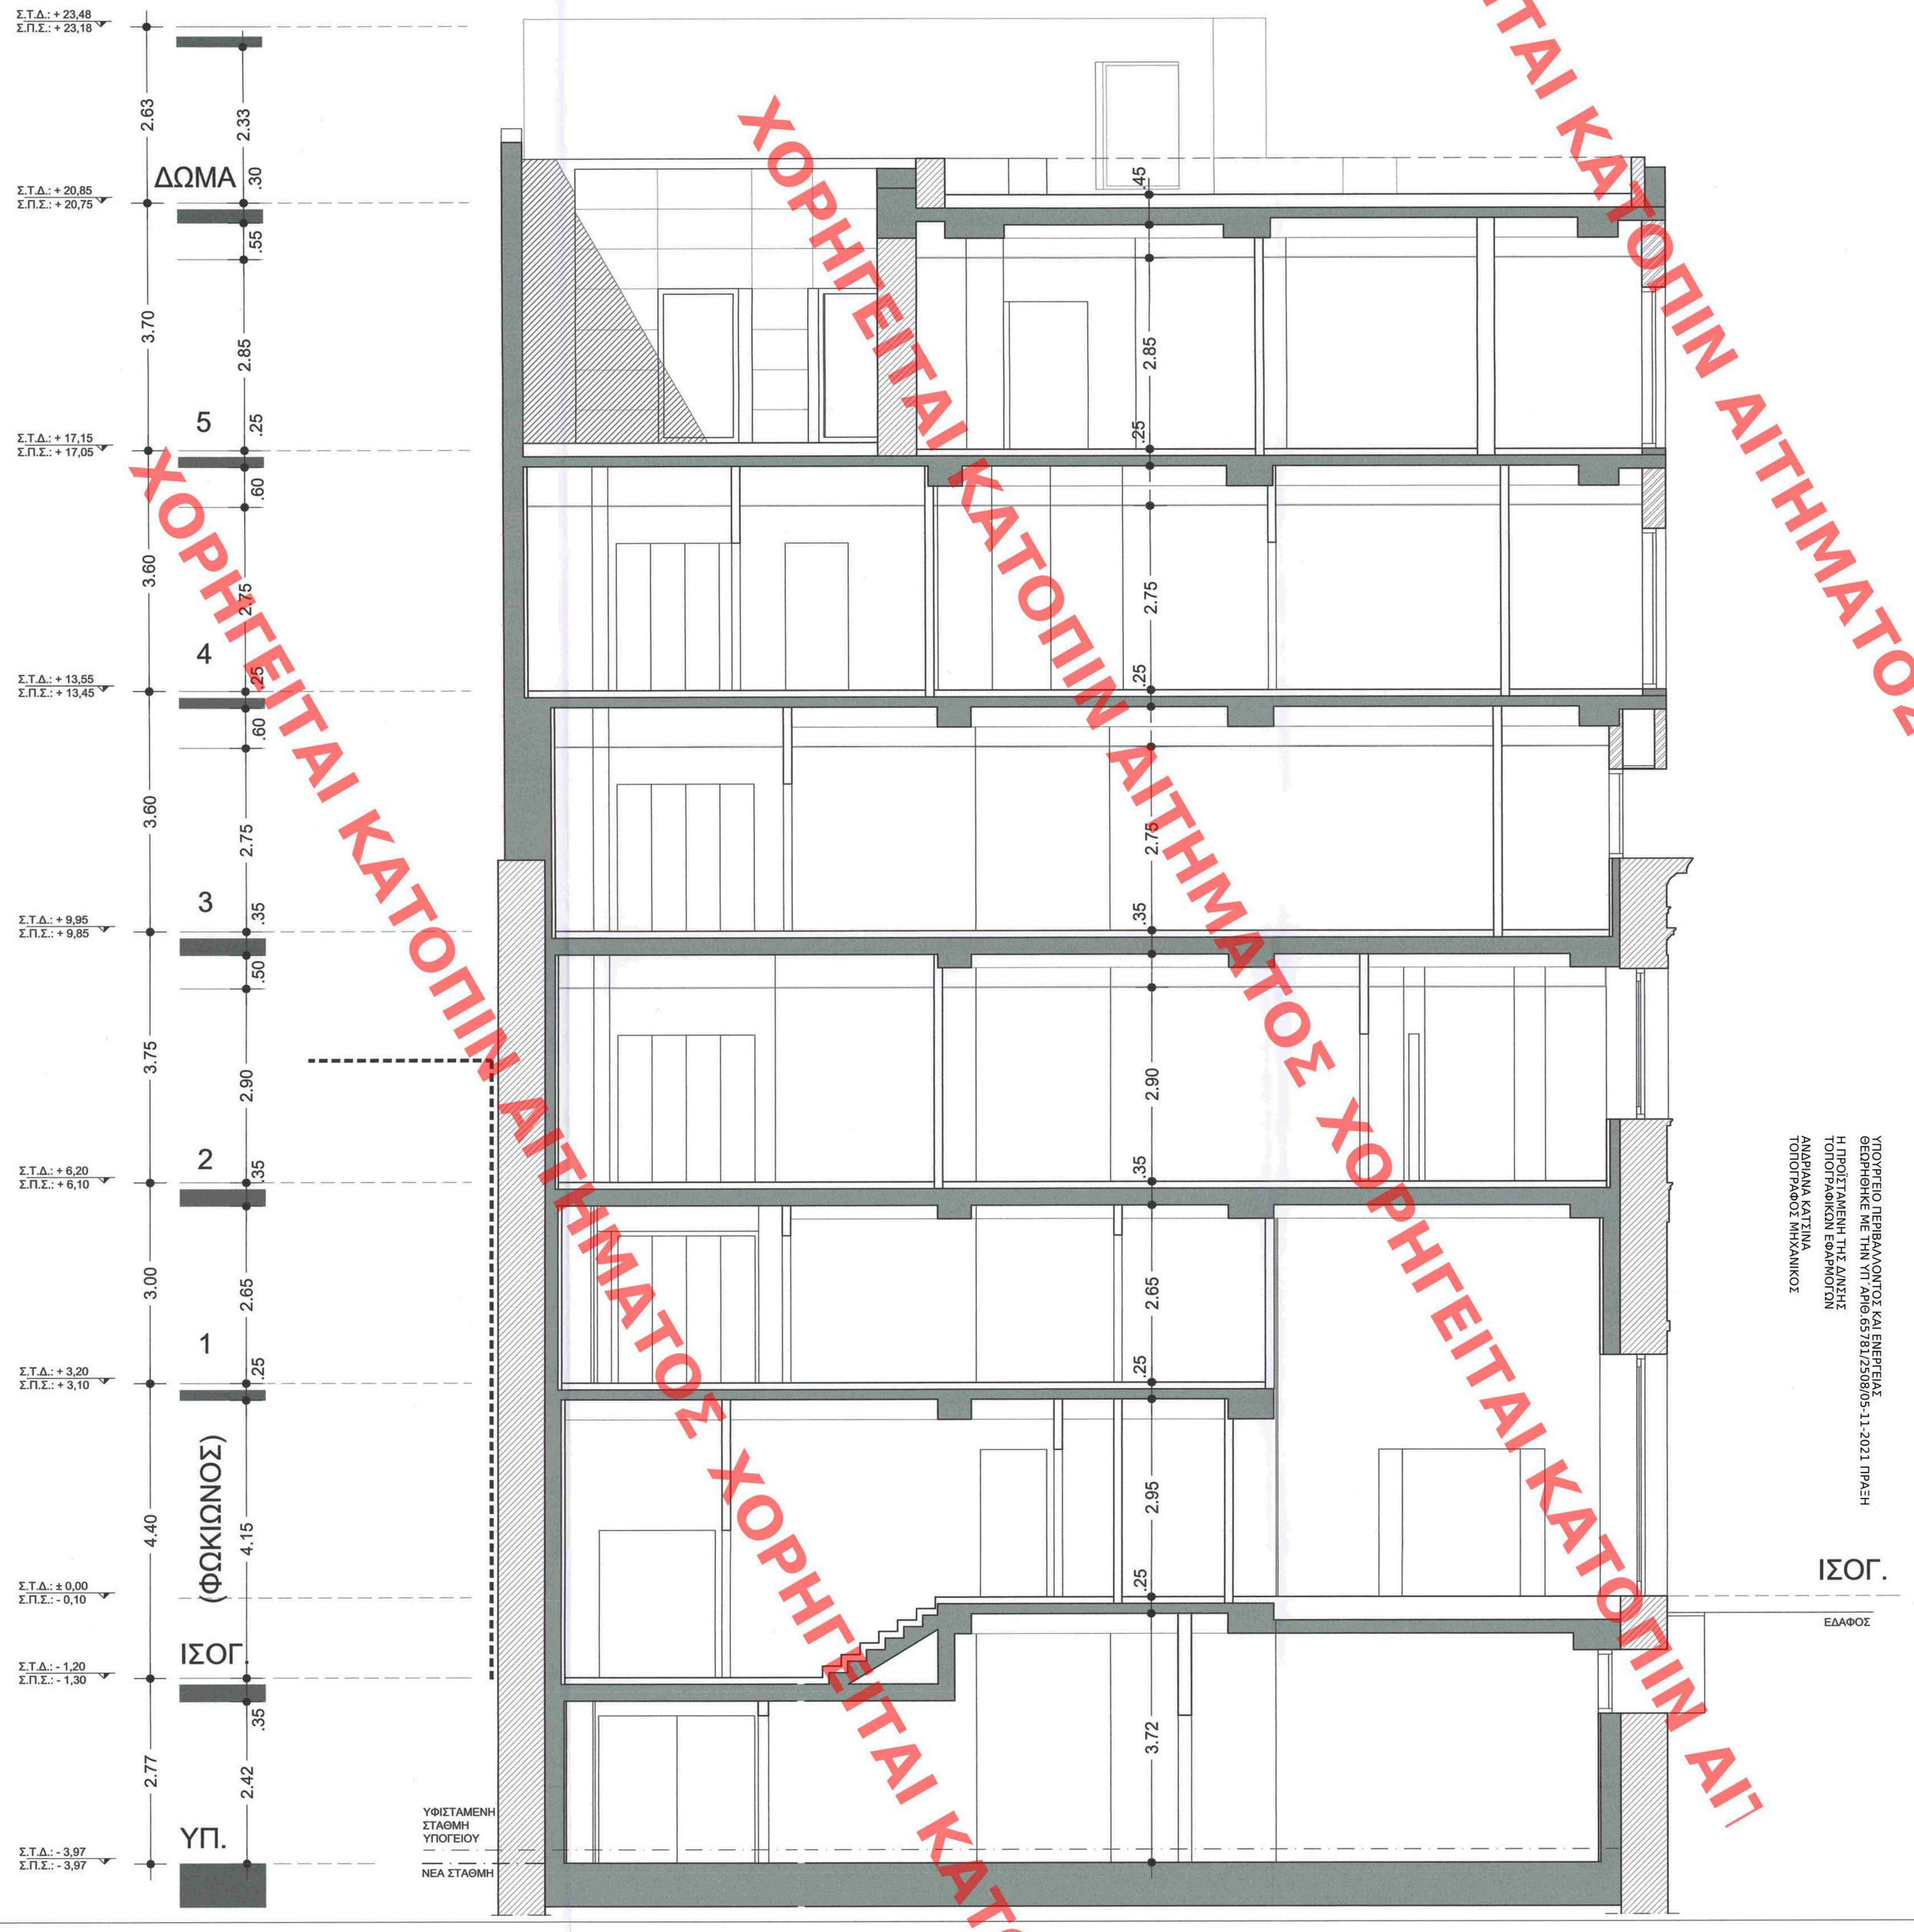

ΥΠΟΥΡΓΕΙΟ ΠΕΡΙΒΑΛΛΟΝΤΟΣ ΚΑΙ ΕΝΕΡΓΕΙΑΣ
ΘΕΩΡΗΘΗΚΕ ΜΕ ΤΗΝ ΥΠ' ΑΡΙΘ 65781/2508/05-11-2021 ΠΡΑΞΗ
Η ΠΡΟΪΣΤΑΜΕΝΗ ΤΗΣ ΔΙΝΣΗΣ
ΤΟΠΟΓΡΑΦΙΚΩΝ ΕΦΑΡΜΟΓΩΝ
ΑΝΔΡΙΑΝΑ ΚΑΤΣΙΝΑ
ΤΟΠΟΓΡΑΦΟΣ ΜΗΧΑΝΙΚΟΣ

ΧΟΡΗΓΕΙΤΑΙ ΚΑΤΟΠΙΝ ΑΙΤΗΜΑΤΟΣ ΧΟΡΗΓΕΙΤΑΙ ΚΑΤΟΠΙΝ ΑΙΤΗΜΑΤΟΣ

Α/Α	ΑΝΑΘΕΩΡΗΣΕΙΣ	ΗΜΕΡΟΜΗΝΙΑ
01	ΠΡΟΣΑΡΜΟΓΗ ΠΕΡΙΓΡ/ΤΟΣ ΛΟΓΩ ΑΝΑΘ/ΣΗΣ ΤΩΝ ΟΨΕΩΝ ΣΥΜΦΩΝΑ ΜΕ ΤΙΣ ΑΠΟ 3/6/2021 ΠΑΡΑΤΗΡΗΣΕΙΣ ΤΟΥ ΚΕΣΑ	24/06/2021

ΙΔΙΟΚΤΗΤΗΣ :

ΜΙΤΩΣΗ Μ.Ε.Π.Ε

ΕΡΓΟ :

ΑΛΛΑΓΗ ΧΡΗΣΗΣ ΔΙΑΤΗΡΗΤΕΟΥ ΚΤΗΡΙΟΥ ΑΠΟ ΚΑΤΑΣΤΗΜΑΤΑ & ΞΕΝΟΔΟΧΕΙΟ ΣΕ ΚΤΗΡΙΟ ΠΕΡΙΘΑΛΨΗΣ - ΔΙΑΓΝΩΣΤΙΚΟ ΚΕΝΤΡΟ, ΜΕ ΑΠΟΚΑΤΑΣΤΑΣΗ ΤΩΝ ΟΨΕΩΝ ΤΟΥ, ΚΑΤΑΣΚΕΥΗ ΝΕΟΥ Φ.Ο., ΑΝΤΙΚΑΤΑΣΤΑΣΗ ΚΛΙΜ/ΣΤΑΣΙΟΥ ΚΑΙ ΠΡΟΣΘΗΚΗ ΑΝΕΛΚΥΣΤΗΡΩΝ ΚΑΙ ΠΡΟΣΘΗΚΗ ΤΡΙΩΝ ΟΡΟΦΩΝ ΚΑΘ' ΥΨΟΣ ΜΕ ΕΙΔΙΚΟΥΣ ΟΡΟΥΣ ΚΑΙ ΠΕΡΙΟΡΙΣΜΟΥΣ ΔΟΜΗΣΗΣ

ΔΙΕΥΘΥΝΣΗ ΕΡΓΟΥ : ΛΕΩΦ. ΔΗΜΗΤΡΙΟΥ ΓΟΥΝΑΡΗ 45 & ΦΩΚΙΩΝΟΣ, ΠΕΙΡΑΙΑΣ

KEY PLAN

B

ΚΕΝΤΡΙΚΟ ΣΥΜΒΟΥΛΙΟ ΑΡΧΙΤΕΚΤΟΝΙΚΗΣ
Το παρόν σχεδίασμα υπεβλήθη σε Σ.Ο. το ΚΕΣΑ.Π., την 9-6-2021 και εγκρίθηκε
ΑΡΙΘΜΟΣ ΠΡΩΤΟΚΟΛΛΟΥ
Ο ΠΡΟΕΔΡΟΣ
Ν. ΜΑΥΡΑΚΗΣ
ΕΛΛΑΣ ΤΕΧΝΙΚΟΣ ΚΑΜΕΡΟΣ ΑΓ. ΠΗΛΕΣΣΑ

ΦΑΣΗ ΜΕΛΕΤΗΣ :

ΑΡΧΙΤΕΚΤΟΝΙΚΗ ΟΡΙΣΤΙΚΗ ΜΕΛΕΤΗ

ΤΙΤΛΟΣ ΣΧΕΔΙΟΥ :	ΚΑΤΗΓΟΡΙΑ :	ΑΡ. ΣΧΕΔΙΟΥ:
ΤΟΜΗ Α-Α	**A**	**09/01**

ΑΡΧΙΤΕΚΤΟΝΙΚΗ ΜΕΛΕΤΗ ΣΤΑΤΙΚΗ ΜΕΛΕΤΗ ΗΛΜ ΕΓΚΑΤΑΣΤΑΣΕΙΣ	ΣΧΕΔΙΑΣΗ ΣΣΟ	ΚΛΙΜΑΚΑ **1:50**	ΑΡ. ΜΕΛΕΤΗΣ	ΑΥΞΩΝ ΑΡΙΘΜΟΣ ΣΧΕΔΙΩΝ ΜΕΛΕΤΗΣ
ΠΑΘΗΤΙΚΗ ΠΥΡΟΠΡΟΣΤΑΣΙΑ ΣΗΜΑΝΣΗ ΗΛΗΠΟΤΕΧΝΙΚΗ ΜΕΛΕΤΗ	ΚΩΔ. ΑΡΧΕΙΟΥ CAD 026_A09-10_TOMES_R1.dwg	ΗΜΕΡΟΜΗΝΙΑ **ΙΟΥΝΙΟΣ 2021**	**026**	**20**

ΑΡΧΙΤΕΚΤΟΝΙΚΗ ΜΕΛΕΤΗ : ΣΤΑΥΡΟΣ ΣΟΥΡΤΑΓΓΙΑΣ
e-mail stavros.sourtaggias@gmail.com

ΣΤΑΤΙΚΗ ΜΕΛΕΤΗ : ΑΘΑΝΑΣΙΟΣ Ι. ΚΟΝΤΙΖΑΣ
e-mail kontizasa@gmail.com

ΜΗΧΑΝΟΛΟΓΙΚΗ ΜΕΛΕΤΗ : ΕΛ.Τ.Ε.ΜΕ. Ε.Π.Ε.
e-mail elteme@otenet.gr

ΣΥΜΒΟΥΛΟΙ ΜΗΧΑΝΙΚΟΙ : ΓΕΩΡΓΙΟΣ ΛΑΖΑΡΟΠΟΥΛΟΣ - ΔΗΜ. ΚΑΡΑΝΤΑΣΗ
e-mail dkcivil@teemail.gr

ΣΥΝΤΑΚΤΗΣ
ΣΦΡΑΓΙΔΑ
ΥΠΟΓΡΑΦΗ

Το παρόν διάγραμμα συνοδεύει την από ..... αιτιολογική έκθεση της Δ/νσης Α.Ο.Κ.Α. Τμήματος Δ.Κ.
Η Τμηματάρχης
ΕΙΡΗΝΗ ΡΙΓΑ

ΣΟΥΡΤΑΓΓΙΑΣ Σ. ΣΤΑΥΡΟΣ
ΑΡΧΙΤΕΚΤΩΝ ΜΗΧΑΝΙΚΟΣ
ΠΑΝΕΠΙΣΤΗΜΙΟΥ ΠΟΡΤΣΜΟΥΘ
ΜΕΛΟΣ Τ.Ε.Ε. ΑΡΙΘΜΟΣ ΜΗΤΡΩΟΥ 101005
ΔΕΡΒΕΝΑΚΙΩΝ 102Α - ΔΡΟΣΙΑ ΑΤΤΙΚΗΣ
ΤΗΛ. 210 8135284 - FAX: 210 8135284
Α.Φ.Μ. 077071006 - Δ.Ο.Υ. ΚΗΦΙΣΙΑΣ