ΦΩΤΟΓΡΑΦΙΕΣ ΑΚΙΝΗΤΟΥ

ΦΩΤΟΓΡΑΦΙΑ 1

ΦΩΤΟΓΡΑΦΙΑ 2

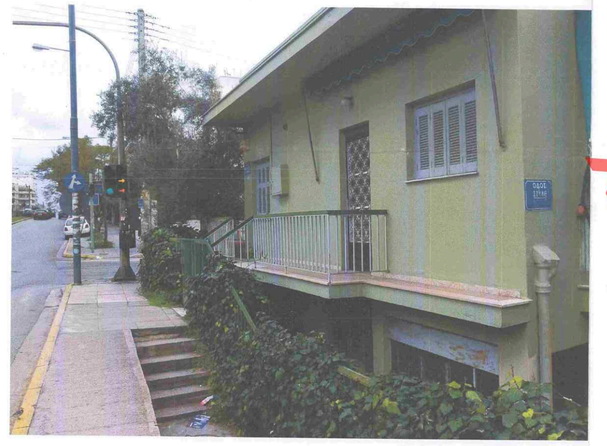

ΦΩΤΟΓΡΑΦΙΑ 3

ΦΩΤΟΓΡΑΦΙΑ 4

ΣΚΑΡΙΦΗΜΑ ΛΗΨΗΣ ΦΩΤΟΓΡΑΦΙΩΝ

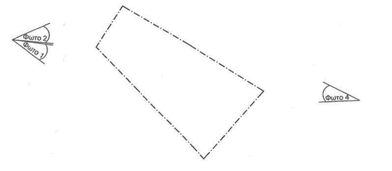

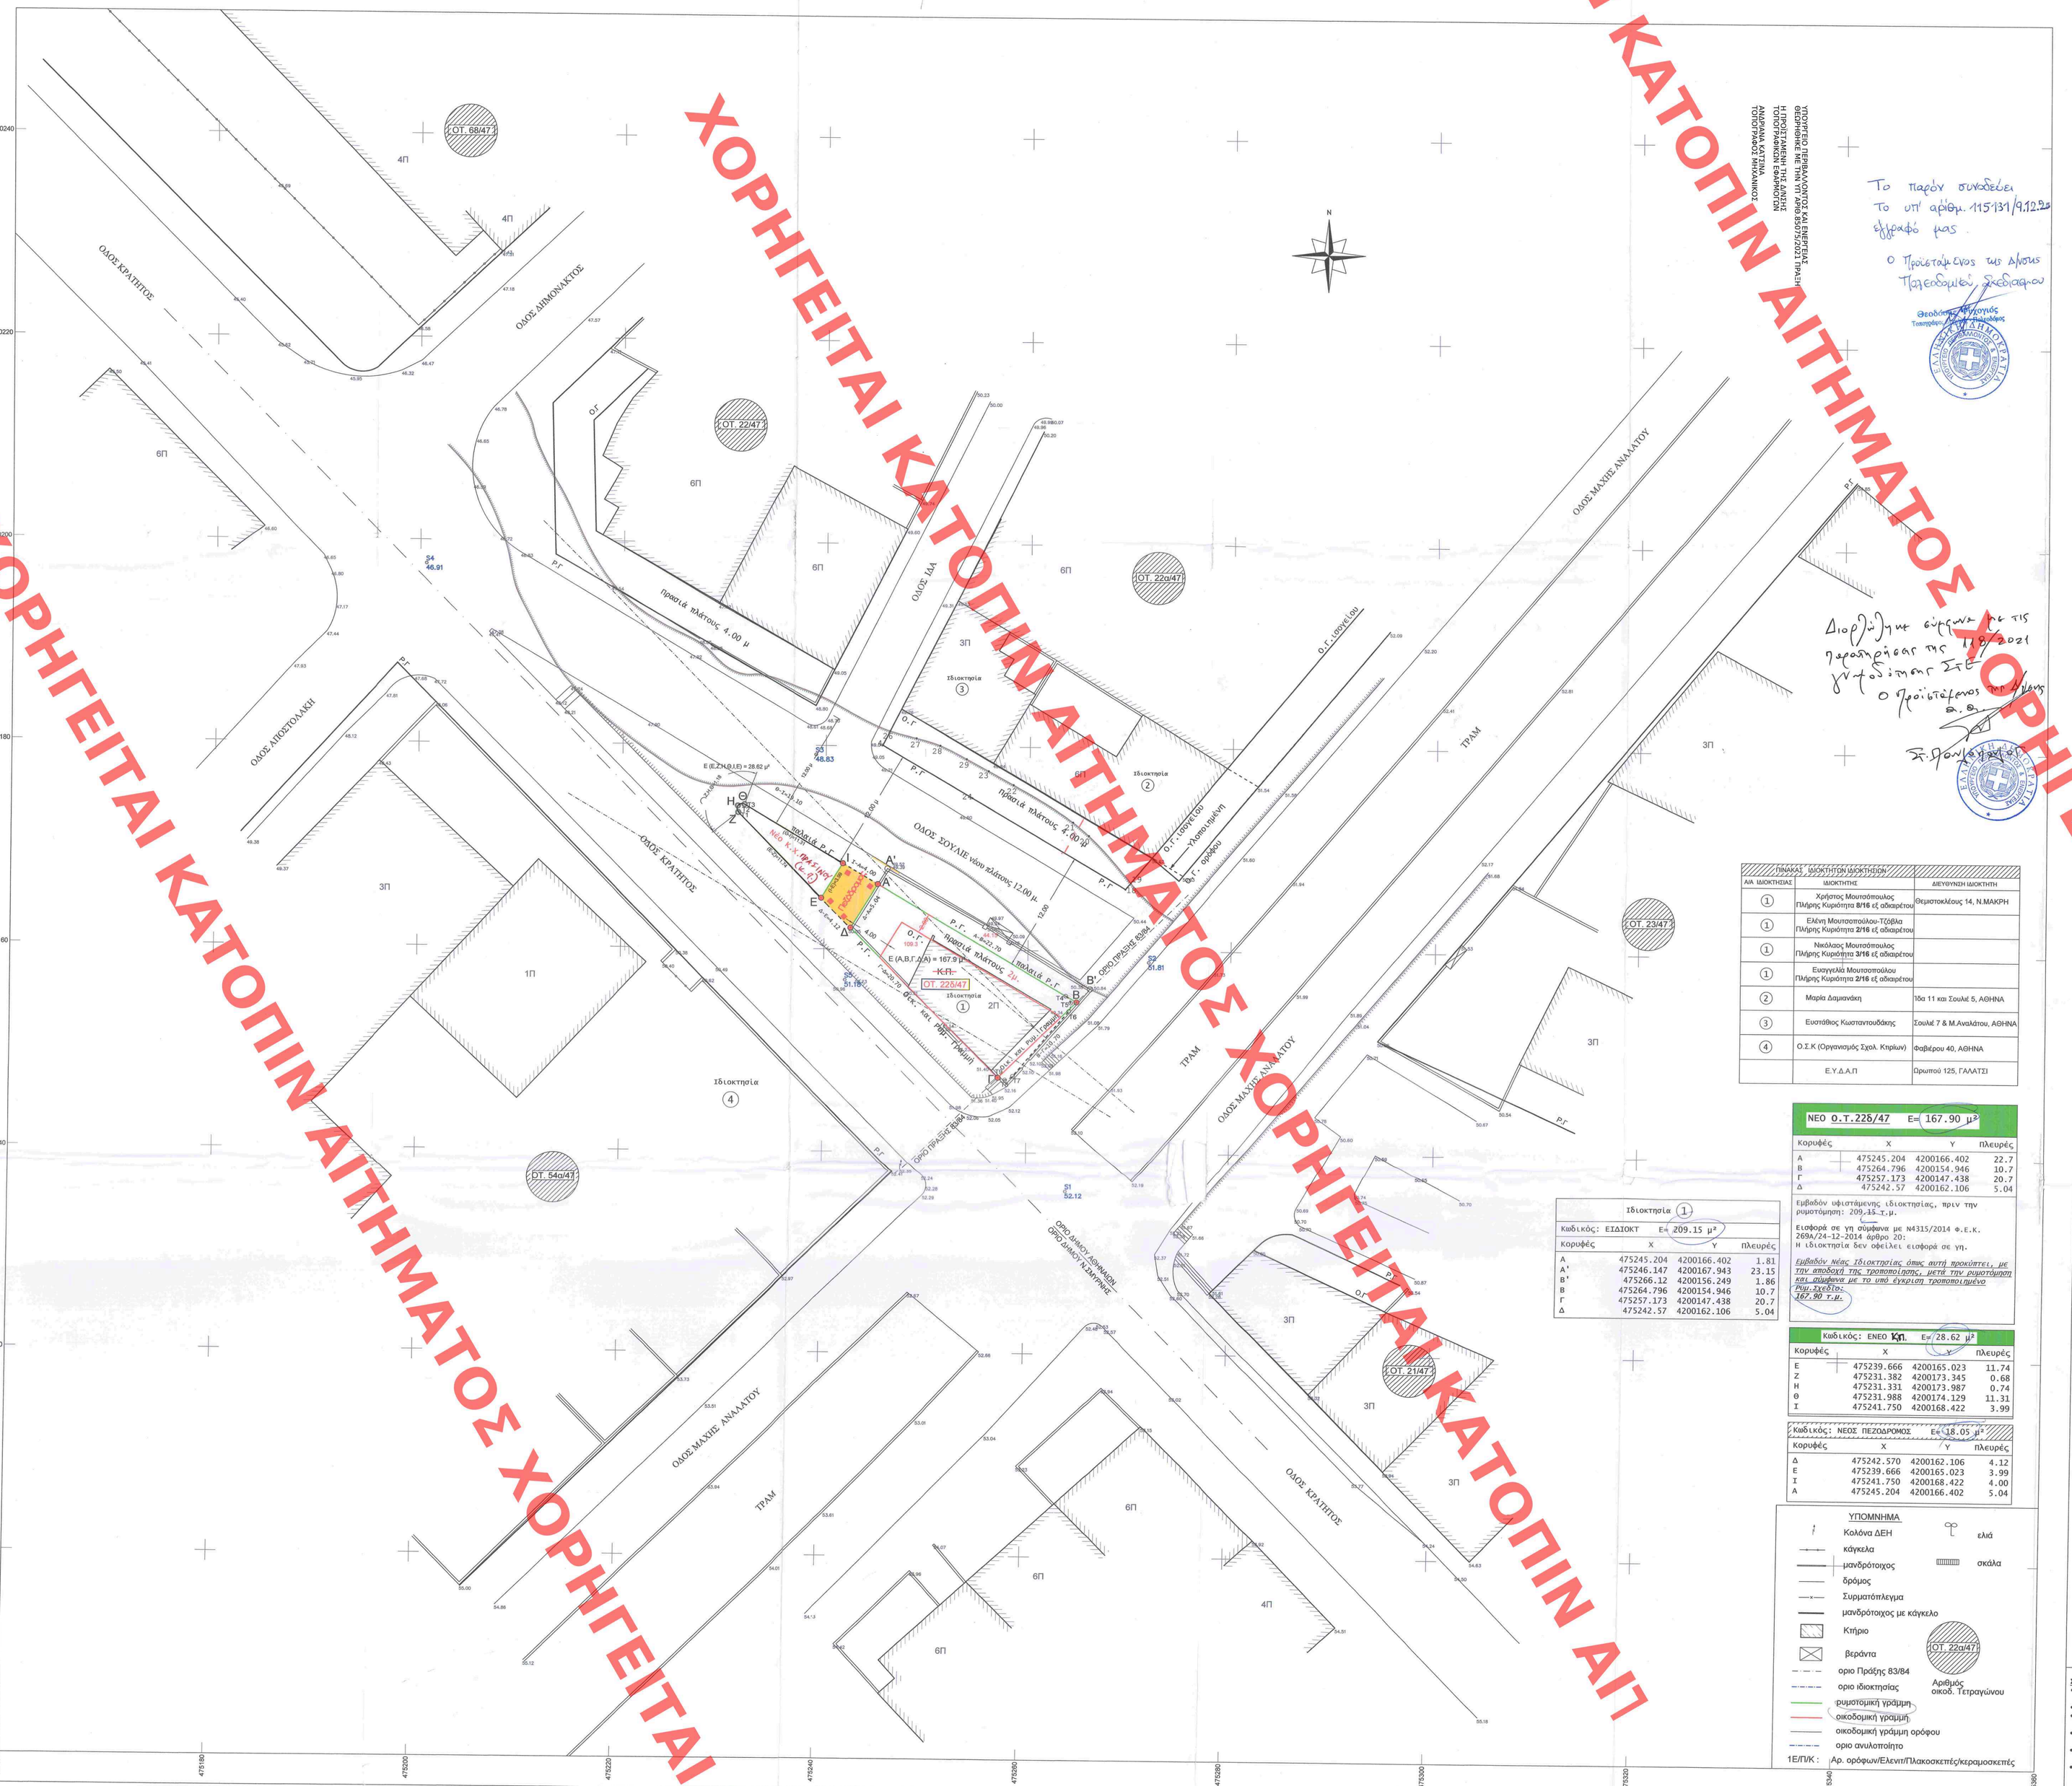
ΟΔΟΣ ΚΡΑΤΗΤΟΣ
ΟΔΟΣ ΣΗΜΟΝΙΔΟΥ
ΟΔΟΣ ΜΑΧΗΣ ΑΝΑΛΑΤΟΥ
ΟΔΟΣ ΔΙΚΗΣ
ΟΔΟΣ ΑΓΡΕΠΤΟΛΑΜΗ
ΟΔΟΣ ΖΟΥΛΙΑΣ πλάτους 12,00 μ.
ΟΔΟΣ ΚΡΑΤΗΤΟΣ πλάτους 4,00 μ
ΟΔΟΣ ΜΑΧΗΣ ΑΝΑΛΑΤΟΥ πλάτους 4,00 μ
ΟΔΟΣ ΜΑΧΗΣ ΑΝΑΛΑΤΟΥ
ΟΔΟΣ ΚΡΑΤΗΤΟΣ