



ΟΔΟΣ ΓΑΒΡΙΗΛΙΔΟΥ πλ. 12.00 μ. Τ.Ε. 7/81

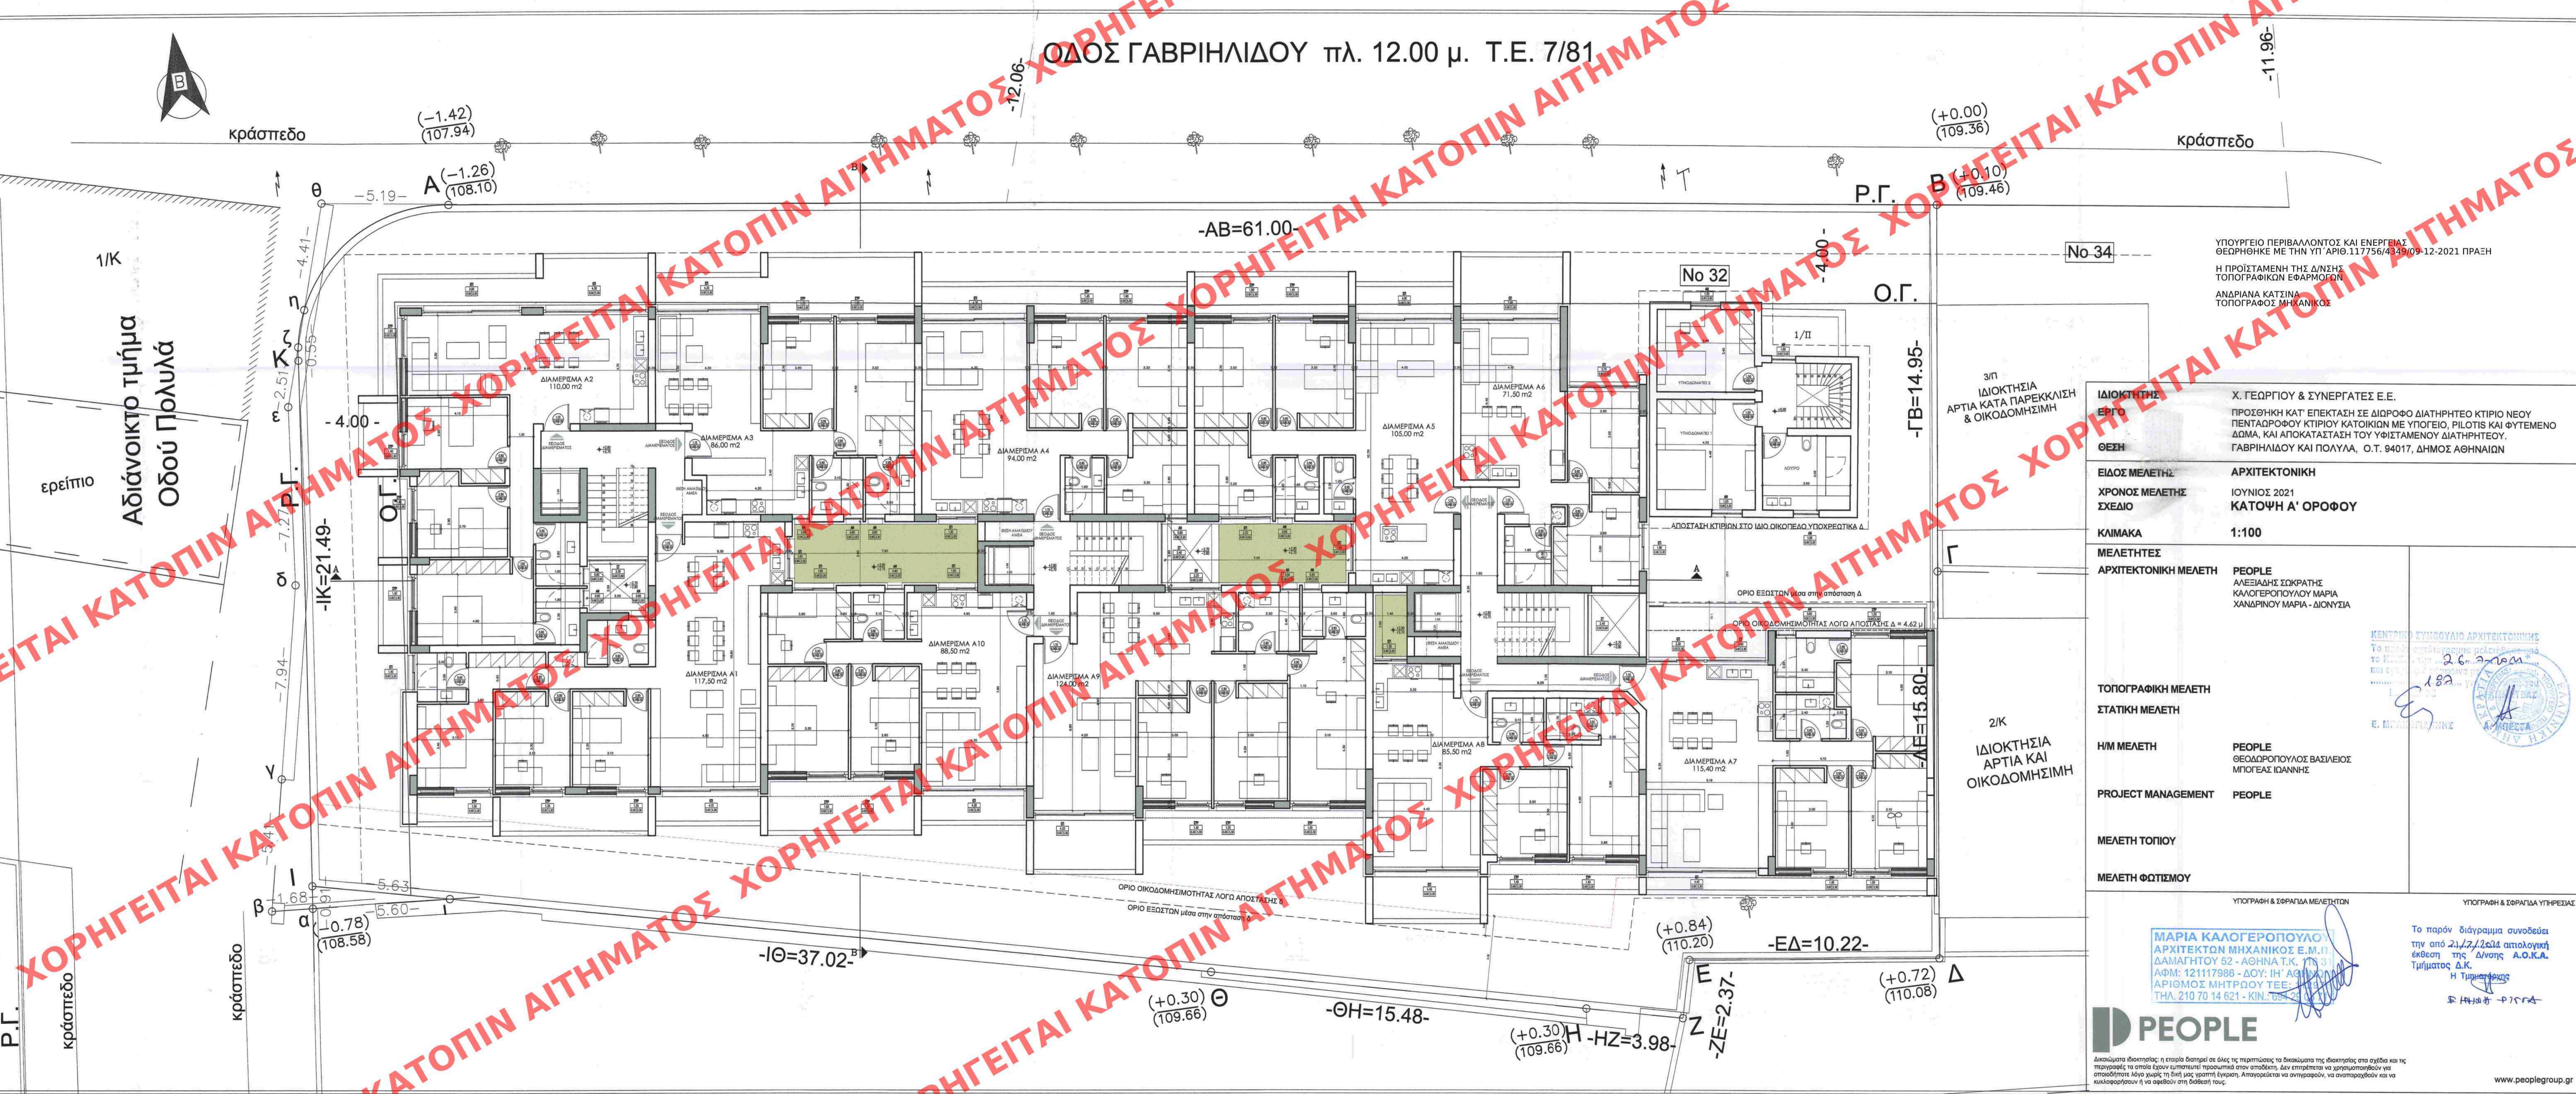

ΥΠΟΥΡΓΕΙΟ ΠΕΡΙΒΑΛΛΟΝΤΟΣ ΚΑΙ ΕΝΕΡΓΕΙΑΣ
 ΘΕΩΡΗΘΗΚΕ ΜΕ ΤΗΝ ΥΠ ΑΡΙΘ. 117756/4345/09-12-2021 ΠΡΑΞΗ
 Η ΠΡΟΪΣΤΑΜΕΝΗ ΤΗΣ Δ/ΝΣΗΣ
 ΤΟΠΟΓΡΑΦΙΚΩΝ ΕΦΑΡΜΟΓΩΝ
 ΑΝΔΡΙΑΝΑ ΚΑΤΣΙΝΑ
 ΤΟΠΟΓΡΑΦΟΣ ΜΗΧΑΝΙΚΟΣ

ΙΔΙΟΚΤΗΤΗΣ	Χ. ΓΕΩΡΓΙΟΥ & ΣΥΝΕΡΓΑΤΕΣ Ε.Ε.
ΕΡΓΟ	ΠΡΟΣΘΗΚΗ ΚΑΤ' ΕΠΕΚΤΑΣΗ ΣΕ ΔΙΟΡΟΦΟ ΔΙΑΤΗΡΗΤΟ ΚΤΙΡΙΟ ΝΕΟΥ ΠΕΝΤΑΡΟΦΟΥ ΚΤΙΡΙΟΥ ΚΑΤΟΙΚΙΩΝ ΜΕ ΥΠΟΓΕΙΟ, ΠΙΛΟΤΙΣ ΚΑΙ ΦΥΤΕΜΕΝΟ ΔΩΜΑ, ΚΑΙ ΑΠΟΚΑΤΑΣΤΑΣΗ ΤΟΥ ΥΦΙΣΤΑΜΕΝΟΥ ΔΙΑΤΗΡΗΤΕΟΥ, ΓΑΒΡΙΗΛΙΔΟΥ ΚΑΙ ΠΟΥΛΛΑ, Ο.Τ. 94017, ΔΗΜΟΣ ΑΘΗΝΑΙΩΝ
ΘΕΣΗ	
ΕΙΔΟΣ ΜΕΛΕΤΗΣ	ΑΡΧΙΤΕΚΤΟΝΙΚΗ
ΧΡΟΝΟΣ ΜΕΛΕΤΗΣ	ΙΟΥΝΙΟΣ 2021
ΣΧΕΔΙΟ	ΚΑΤΟΨΗ Α' ΟΡΟΦΟΥ
ΚΑΙΜΑΚΑ	1:100
ΜΕΛΕΤΗΤΕΣ	
ΑΡΧΙΤΕΚΤΟΝΙΚΗ ΜΕΛΕΤΗ	PEOPLE ΑΛΕΞΙΑΔΗΣ ΣΩΚΡΑΤΗΣ ΚΑΛΟΓΕΡΟΠΟΥΛΟΥ ΜΑΡΙΑ ΧΑΝΔΡΙΝΟΥ ΜΑΡΙΑ - ΔΙΟΝΥΣΙΑ
ΤΟΠΟΓΡΑΦΙΚΗ ΜΕΛΕΤΗ	
ΣΤΑΤΙΚΗ ΜΕΛΕΤΗ	
Η/Μ ΜΕΛΕΤΗ	PEOPLE ΘΕΟΔΩΡΟΠΟΥΛΟΣ ΒΑΣΙΛΕΙΟΣ ΜΠΟΥΓΑΣ ΙΩΑΝΝΗΣ
PROJECT MANAGEMENT	PEOPLE
ΜΕΛΕΤΗ ΤΟΠΙΟΥ	
ΜΕΛΕΤΗ ΦΩΤΙΣΜΟΥ	

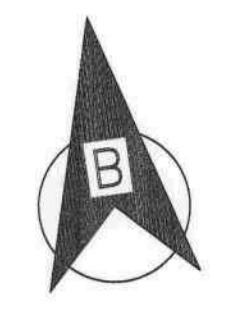

ΜΑΡΙΑ ΚΑΛΟΓΕΡΟΠΟΥΛΟΥ
 ΑΡΧΙΤΕΚΤΟΝ ΜΗΧΑΝΙΚΟΣ Ε.Μ.Π
 ΔΑΜΑΓΓΗΤΟΥ 52 - ΑΘΗΝΑ Τ.Κ. 115 31
 ΑΦΜ: 121117986 - ΔΟΥ: ΙΗ' ΑΘΗΝΩΝ
 ΑΡΙΘΜΟΣ ΜΗΤΡΩΟΥ Τ.Ε.Ε.: 1085
 ΤΗΛ. 210 70 14 621 - ΚΙΝ. 697 20 20 20

Το παρόν διάγραμμα συνοδεύει την από 21.7.2021 απολογική έκθεση της Δ/νσης Α.Ο.Κ.Α. Τμήματος Δ.Κ. Η Τμήματος

PEOPLE
 Δικαιώματα διακρίσεως: η εταιρία διατηρεί σε όλες τις περιπτώσεις τα δικαιώματα της διακρίσεως στα σχέδια και τις περιγραφές τα οποία έχουν εμπιστευτεί προσωπικά στον αποδέκτη. Δεν επιτρέπεται να χρησιμοποιηθούν για οποιοδήποτε λόγο χωρίς τη δική μας γραπτή έγκριση. Απαγορεύεται να αναρτηθούν, να αναπαραχθούν και να κυκλοφορήσουν ή να μετρηθούν στα δίκτυα της.

www.peoplegroup.gr