
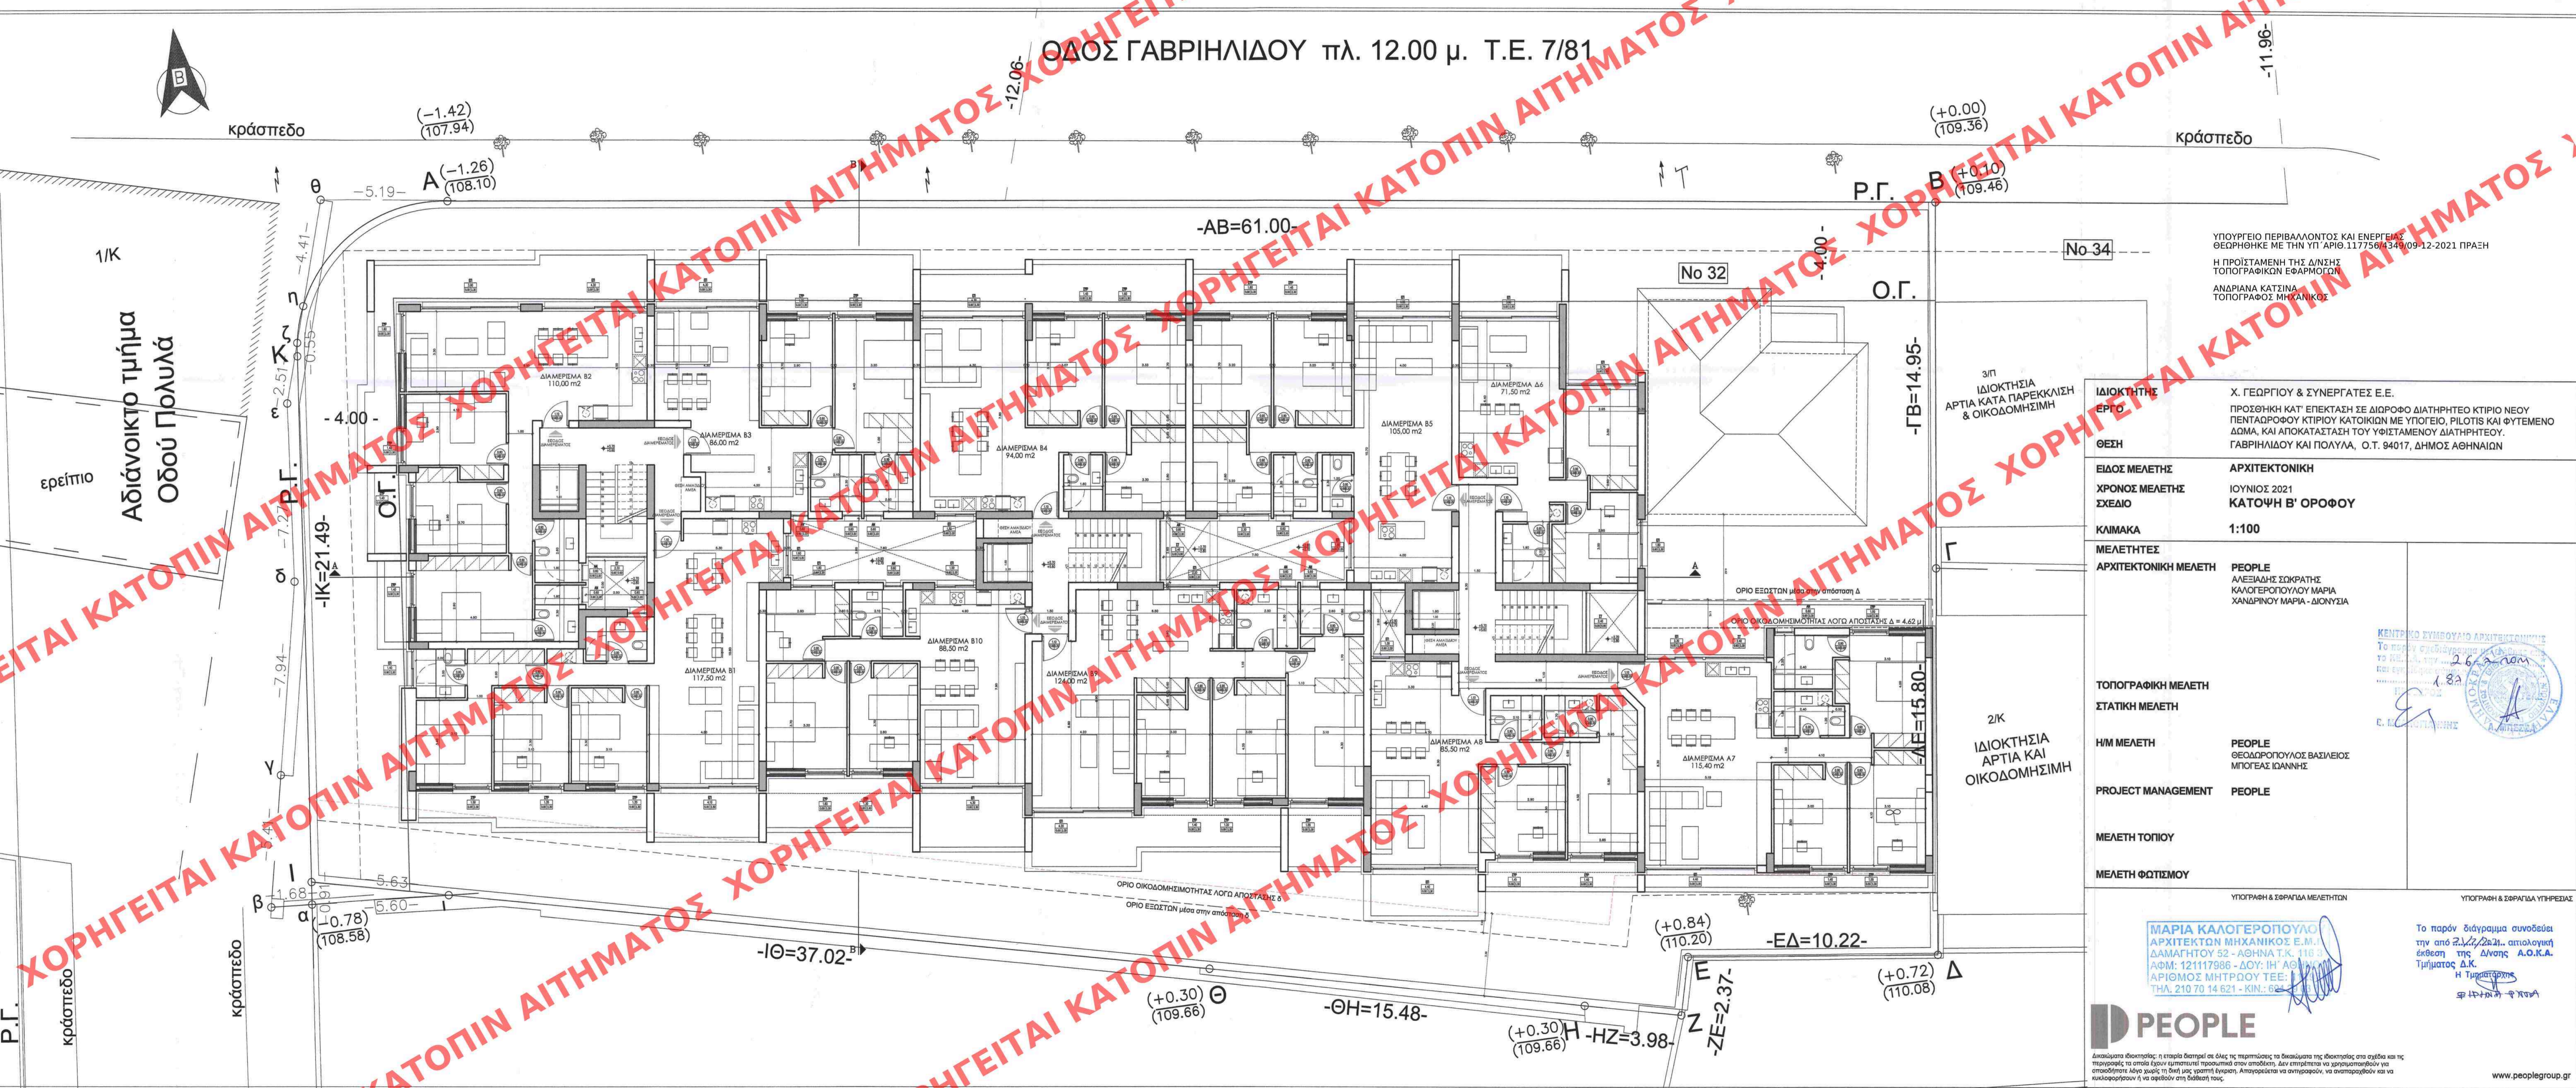


ΟΔΟΣ ΓΑΒΡΙΗΛΙΔΟΥ πλ. 12.00 μ. Τ.Ε. 7/81

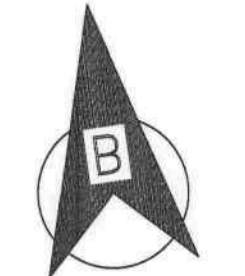

ΥΠΟΥΡΓΕΙΟ ΠΕΡΙΒΑΛΛΟΝΤΟΣ ΚΑΙ ΕΝΕΡΓΕΙΑΣ
ΘΕΩΡΗΘΗΚΕ ΜΕ ΤΗΝ ΥΠ' ΑΡΙΘ. 117756/4349/09-12-2021 ΠΡΑΞΗ
Η ΠΡΟΣΤΑΤΕΜΗ ΤΗΣ Δ/ΝΣΗΣ
ΤΟΠΟΓΡΑΦΙΚΩΝ ΕΦΑΡΜΟΓΩΝ
ΑΝΔΡΙΑΝΑ ΚΑΤΣΙΝΑ
ΤΟΠΟΓΡΑΦΟΣ ΜΗΧΑΝΙΚΟΣ

ΙΔΙΟΚΤΗΤΗΣ ΕΡΓΟΥ
ΘΕΣΗ
ΕΙΔΟΣ ΜΕΛΕΤΗΣ
ΧΡΟΝΟΣ ΜΕΛΕΤΗΣ ΣΧΕΔΙΟ
ΚΛΙΜΑΚΑ
ΜΕΛΗΤΗΤΕΣ

X. ΓΕΩΡΓΙΟΥ & ΣΥΝΕΡΓΑΤΕΣ Ε.Ε.
ΠΡΟΣΘΗΚΗ ΚΑΤ' ΕΠΕΚΤΑΣΗ ΣΕ ΔΙΩΡΟΦΟ ΔΙΑΤΗΡΗΤΟ ΚΤΙΡΙΟ ΝΕΟΥ ΠΕΝΤΑΩΡΟΦΟΥ ΚΤΙΡΙΟΥ ΚΑΤΟΙΚΙΩΝ ΜΕ ΥΠΟΓΕΙΟ, ΠΙΛΟΤΙΣ ΚΑΙ ΦΥΤΕΜΕΝΟ ΔΩΜΑ, ΚΑΙ ΑΠΟΚΑΤΑΣΤΑΣΗ ΤΟΥ ΥΦΙΣΤΑΜΕΝΟΥ ΔΙΑΤΗΡΗΤΕΟΥ. ΓΑΒΡΙΗΛΙΔΟΥ ΚΑΙ ΠΟΥΛΑ, Ο.Τ. 94017, ΔΗΜΟΣ ΑΘΗΝΑΙΩΝ

ΑΡΧΙΤΕΚΤΟΝΙΚΗ
ΙΟΥΝΙΟΣ 2021
ΚΑΤΟΨΗ Β' ΟΡΟΦΟΥ
1:100
PEOPLE
ΑΛΕΞΙΑΔΗΣ ΣΩΚΡΑΤΗΣ
ΚΑΛΟΓΕΡΟΠΟΥΛΟΥ ΜΑΡΙΑ
ΧΑΝΔΡΙΝΟΥ ΜΑΡΙΑ - ΔΙΟΝΥΣΙΑ

ΤΟΠΟΓΡΑΦΙΚΗ ΜΕΛΕΤΗ
ΣΤΑΤΙΚΗ ΜΕΛΕΤΗ
H/M ΜΕΛΕΤΗ
PROJECT MANAGEMENT
ΜΕΛΕΤΗ ΤΟΠΙΟΥ
ΜΕΛΕΤΗ ΦΩΤΙΣΜΟΥ

PEOPLE
ΘΕΟΔΩΡΟΠΟΥΛΟΣ ΒΑΣΙΛΕΙΟΣ
ΜΠΟΥΓΕΑΣ ΙΩΑΝΝΗΣ
PEOPLE

ΥΠΟΓΡΑΦΗ & ΣΦΡΑΓΙΔΑ ΜΕΛΗΤΗΤΩΝ
ΥΠΟΓΡΑΦΗ & ΣΦΡΑΓΙΔΑ ΥΠΕΡΕΣΣΙΑΣ

ΜΑΡΙΑ ΚΑΛΟΓΕΡΟΠΟΥΛΑ
ΑΡΧΙΤΕΚΤΟΝ ΜΗΧΑΝΙΚΟΣ Ε.Μ.Π.
ΔΑΜΑΓΗΤΟΥ 52 - ΑΘΗΝΑ Τ.Κ. 116 3
ΑΦΜ: 12117986 - ΔΟΥ: ΙΗ' ΑΘΗΝΩΝ
ΑΡΙΘΜΟΣ ΜΗΤΡΩΟΥ ΤΕΕ:
ΤΗΛ. 210 70 14 621 - ΚΙΝ.: 684

Το παρόν διάγραμμα συνοδεύει την από 21/12/2021, αιτιολογική έκθεση της Δ/νσης Α.Ο.Κ.Α. Τμήματος Δ.Κ. Η Τμητάρχης
ΣΦΡΑΓΙΔΑ

PEOPLE
Απολύτως Εξουσιοδοτημένη: η εταιρία διαφέρει σε όλες τις περιπτώσεις τα δικαιώματα της ιδιοκτησίας στο σχέδιο και τις προγραφές τα οποία έχουν εμπιστευτεί προσωπικά στον αποδέκτη, Δεν επιτρέπεται να χρησιμοποιηθούν για οποιοδήποτε λόγο χωρίς τη δική μας γραπτή έγκριση. Απαγορεύεται να αντιγραφούν, να αναπαραχθούν και να κυκλοφορήσουν ή να αρθούν στη διάθεσή τους.
www.peoplegroup.gr