
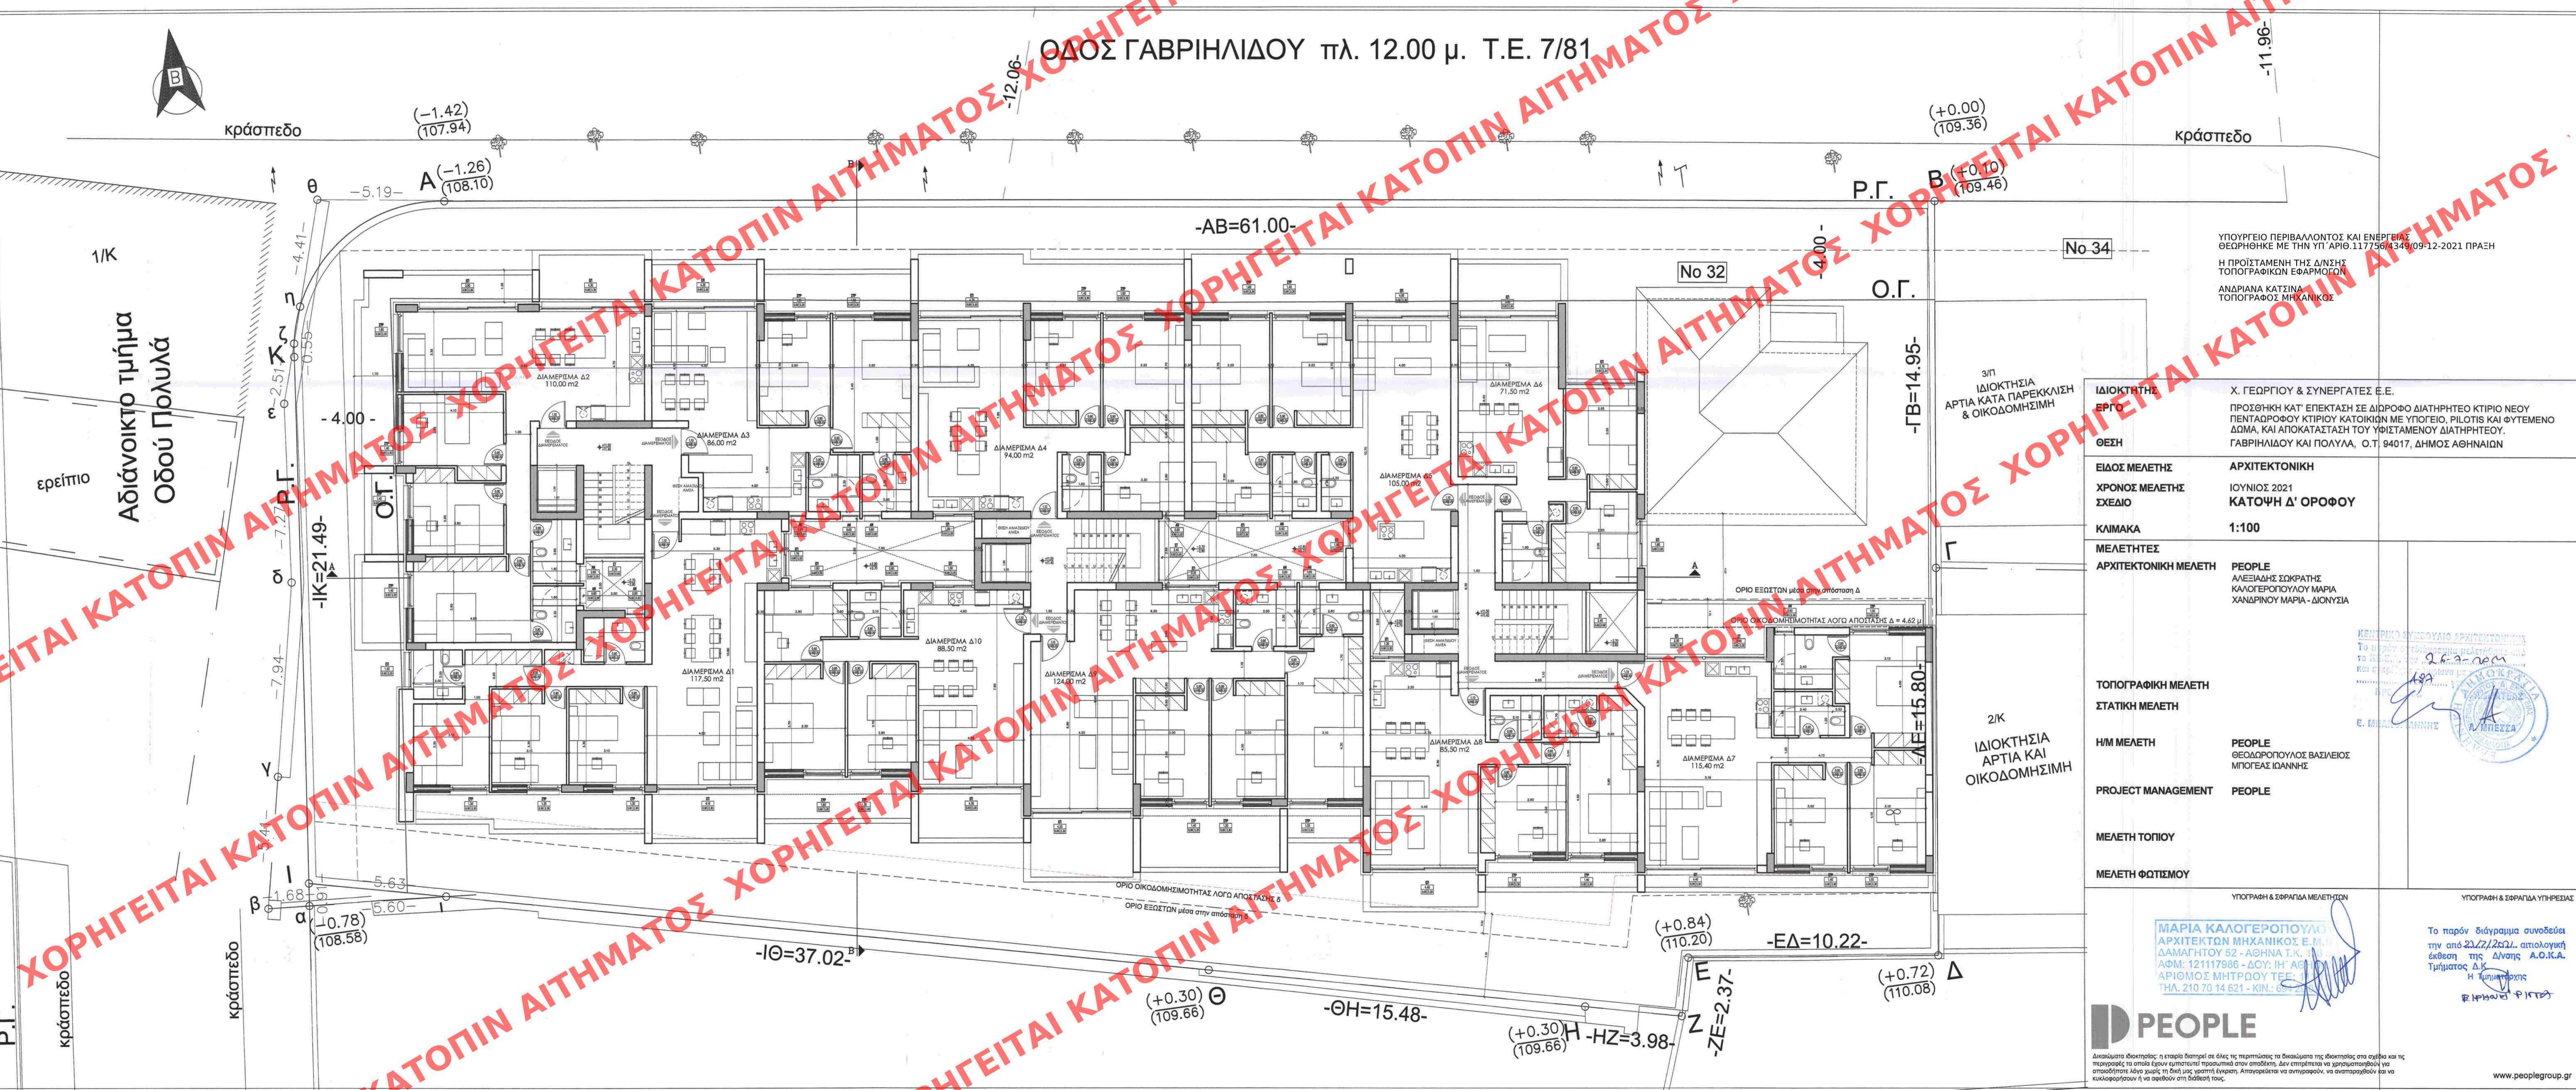


ΟΔΟΣ ΓΑΒΡΙΗΛΙΔΟΥ πλ. 12.00 μ. Τ.Ε. 7/81

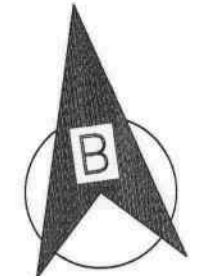

ΥΠΟΥΡΓΕΙΟ ΠΕΡΙΒΑΛΛΟΝΤΟΣ ΚΑΙ ΕΝΕΡΓΕΙΑΣ  
 ΘΕΩΡΗΘΗΚΕ ΜΕ ΤΗΝ ΥΠ' ΑΡΙΘ. 117756/4349/09-12-2021 ΠΡΑΞΗ  
 Η ΠΡΟΪΣΤΑΜΕΝΗ ΤΗΣ Δ/ΝΣΗΣ  
 ΤΟΠΟΓΡΑΦΙΚΩΝ ΕΦΑΡΜΟΓΩΝ  
 ΑΝΔΡΙΑΝΑ ΚΑΤΣΙΝΑ  
 ΤΟΠΟΓΡΑΦΟΣ ΜΗΧΑΝΙΚΟΣ

**ΙΔΙΟΚΤΗΤΗΣ ΕΡΓΟΥ**  
 ΟΘΕΣΗ  
 Χ. ΓΕΩΡΓΙΟΥ & ΣΥΝΕΡΓΑΤΕΣ Ε.Ε.  
 ΠΡΟΣΘΗΚΗ ΚΑΤ' ΕΠΕΚΤΑΣΗ ΣΕ ΔΙΔΡΟΦΟ ΔΙΑΤΗΡΗΤΟ ΚΤΙΡΙΟ ΝΕΟΥ ΠΕΝΤΑΔΡΟΦΟΥ ΚΤΙΡΙΟΥ ΚΑΤΟΙΚΙΩΝ ΜΕ ΥΠΟΓΕΙΟ, ΠΙΛΟΤΙΣ ΚΑΙ ΦΥΤΕΜΕΝΟ ΔΩΜΑ, ΚΑΙ ΑΠΟΚΑΤΑΣΤΑΣΗ ΤΟΥ ΥΦΙΣΤΑΜΕΝΟΥ ΔΙΑΤΗΡΗΤΕΟΥ. ΓΑΒΡΙΗΛΙΔΟΥ ΚΑΙ ΠΟΛΥΛΑ, Ο.Τ. 94017, ΔΗΜΟΣ ΑΘΗΝΑΙΩΝ

**ΕΙΔΟΣ ΜΕΛΕΤΗΣ**  
**ΧΡΟΝΟΣ ΜΕΛΕΤΗΣ ΣΧΕΔΙΟ**  
**ΚΛΙΜΑΚΑ**  
**ΜΕΛΕΤΗΤΕΣ**  
**ΑΡΧΙΤΕΚΤΟΝΙΚΗ ΜΕΛΕΤΗ**  
 ΑΡΧΙΤΕΚΤΟΝΙΚΗ  
 ΙΟΥΝΙΟΣ 2021  
 ΚΑΤΟΨΗ Δ' ΟΡΟΦΟΥ  
 1:100  
 PEOPLE  
 ΑΛΕΞΙΑΝΗΣ ΣΟΦΡΑΤΗΣ  
 ΚΑΛΟΓΕΡΟΠΟΥΛΟΥ ΜΑΡΙΑ  
 ΧΑΝΔΡΙΝΟΥ ΜΑΡΙΑ - ΔΙΟΝΥΣΙΑ

**ΤΟΠΟΓΡΑΦΙΚΗ ΜΕΛΕΤΗ**  
**ΣΤΑΤΙΚΗ ΜΕΛΕΤΗ**  
**Η/Μ ΜΕΛΕΤΗ**  
**PROJECT MANAGEMENT**  
**ΜΕΛΕΤΗ ΤΟΠΙΟΥ**  
**ΜΕΛΕΤΗ ΦΩΤΙΣΜΟΥ**  
 ΤΟΠΟΓΡΑΦΙΚΗ ΜΕΛΕΤΗ  
 ΣΤΑΤΙΚΗ ΜΕΛΕΤΗ  
 PEOPLE  
 ΘΕΟΔΩΡΟΠΟΥΛΟΣ ΒΑΣΙΛΕΙΟΣ  
 ΜΠΟΥΡΑΣ ΙΩΑΝΝΗΣ  
 PEOPLE  
 ΜΕΛΕΤΗ ΤΟΠΙΟΥ  
 ΜΕΛΕΤΗ ΦΩΤΙΣΜΟΥ



**ΥΠΟΓΡΑΦΗ & ΣΦΡΑΓΙΔΑ ΜΕΛΕΤΗΤΩΝ**  
**ΥΠΟΓΡΑΦΗ & ΣΦΡΑΓΙΔΑ ΥΠΗΡΕΣΙΑΣ**  
 ΜΑΡΙΑ ΚΑΛΟΓΕΡΟΠΟΥΛΟΥ  
 ΑΡΧΙΤΕΚΤΩΝ ΜΗΧΑΝΙΚΟΣ Ε.Μ.Π.  
 ΔΑΜΑΓΗΤΟΥ 52 - ΑΘΗΝΑ Τ.Κ. 115 27  
 ΑΦΜ: 121117986 - ΔΟΥ: ΙΗ' ΑΒ  
 ΑΡΙΘΜΟΣ ΜΗΤΡΩΟΥ ΤΕΕ: 117756  
 ΤΗΛ. 210 70 14 621 - ΚΙΝ.: 6972 22222

Το παρόν διάγραμμα συνοδεύει την από 23/2/2021, αιτιολογημένη έκθεση της Δ/νσης Α.Ο.Κ.Α. Τμήματος Δ.Σ. Η Επιμετρούχος Ε. Πηλιωνίδης