


ΟΔΟΣ ΓΑΒΡΙΗΛΙΔΟΥ πλ. 12.00 μ. Τ.Ε. 7/81

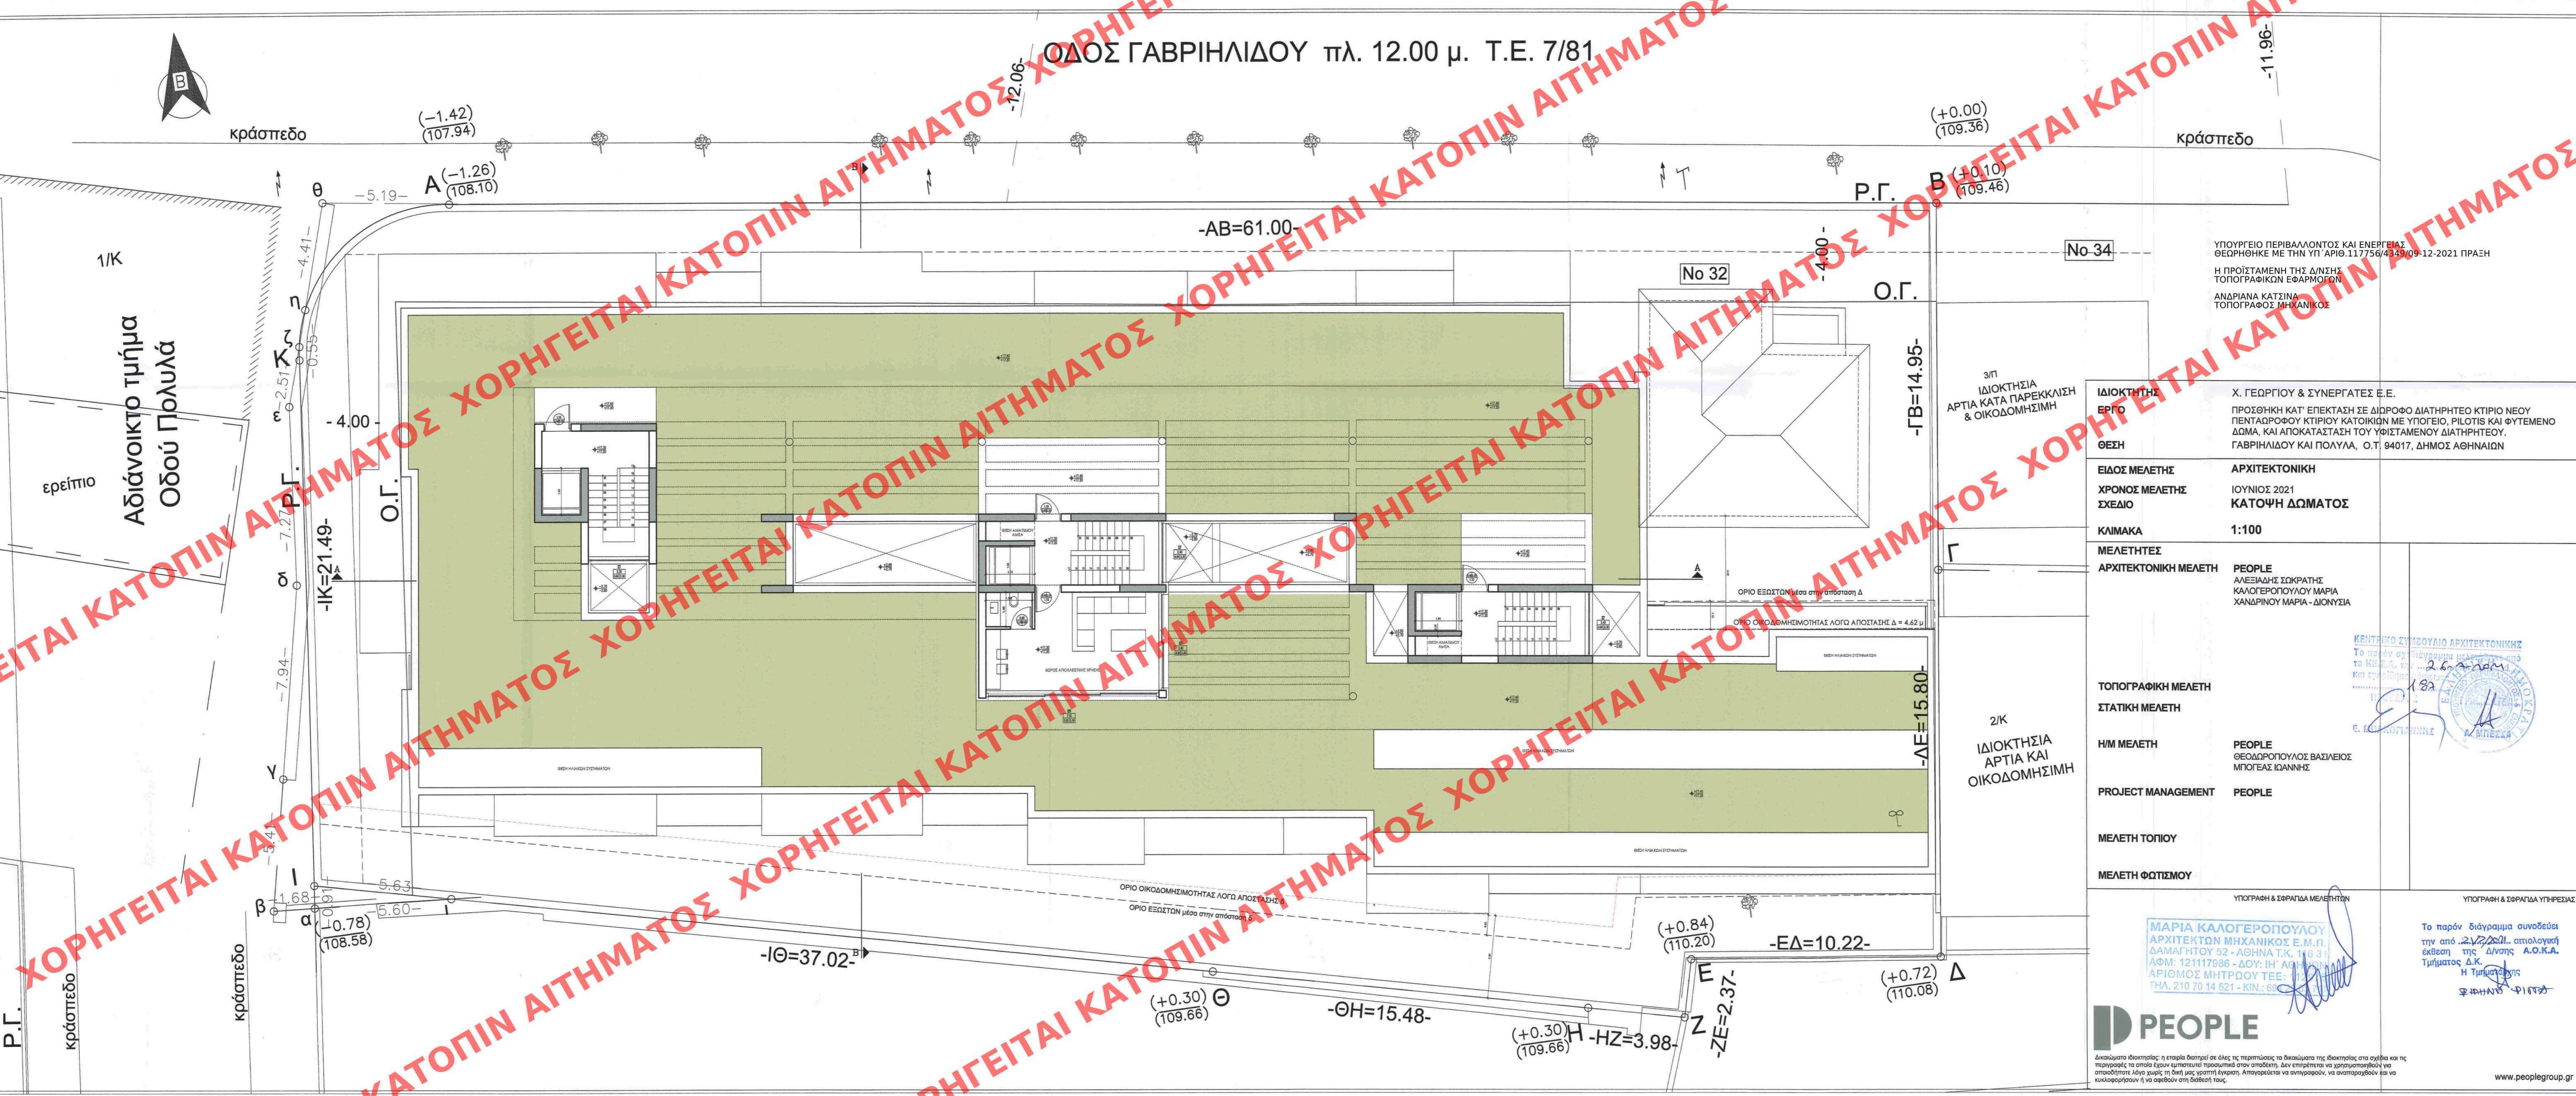

ΥΠΟΥΡΓΕΙΟ ΠΕΡΙΒΑΛΛΟΝΤΟΣ ΚΑΙ ΕΝΕΡΓΕΙΑΣ
ΘΕΩΡΗΘΗΚΕ ΜΕ ΤΗΝ ΥΠ' ΑΡΙΘ.117756/4349/09-12-2021 ΠΡΑΞΗ
Η ΠΡΟΪΣΤΑΜΕΝΗ ΤΗΣ Δ/ΝΣΗΣ
ΤΟΠΟΓΡΑΦΙΚΩΝ ΕΦΑΡΜΟΓΩΝ
ΑΝΔΡΙΑΝΑ ΚΑΤΣΙΝΑ
ΤΟΠΟΓΡΑΦΟΣ ΜΗΧΑΝΙΚΟΣ

ΙΔΙΟΚΤΗΤΗΣ ΕΡΓΟΥ: Χ. ΓΕΩΡΓΙΟΥ & ΣΥΝΕΡΓΑΤΕΣ Ε.Ε.
ΠΡΟΣΘΗΚΗ ΚΑΤ' ΕΠΕΚΤΑΣΗ ΣΕ ΔΙΔΡΟΦΟ ΔΙΑΤΗΡΗΤΟ ΚΤΙΡΙΟ ΝΕΟΥ ΠΕΝΤΑΔΡΟΦΟΥ ΚΤΙΡΙΟΥ ΚΑΤΟΙΚΙΩΝ ΜΕ ΥΠΟΓΕΙΟ, ΠΙΛΟΤΙΣ ΚΑΙ ΦΥΤΕΜΕΝΟ ΔΩΜΑ, ΚΑΙ ΑΠΟΚΑΤΑΣΤΑΣΗ ΤΟΥ ΥΦΙΣΤΑΜΕΝΟΥ ΔΙΑΤΗΡΗΤΕΟΥ ΓΑΒΡΙΗΛΙΔΟΥ ΚΑΙ ΠΟΛΥΛΑ, Ο.Τ. 94017, ΔΗΜΟΣ ΑΘΗΝΑΙΩΝ

ΕΙΔΟΣ ΜΕΛΕΤΗΣ: ΑΡΧΙΤΕΚΤΟΝΙΚΗ
ΧΡΟΝΟΣ ΜΕΛΕΤΗΣ ΣΧΕΔΙΟ: ΙΟΥΝΙΟΣ 2021 ΚΑΤΟΨΗ ΔΩΜΑΤΟΣ
ΚΛΙΜΑΚΑ: 1:100

ΜΕΛΕΤΗΤΕΣ ΑΡΧΙΤΕΚΤΟΝΙΚΗ ΜΕΛΕΤΗ: PEOPLE ΑΛΕΞΙΑΝΗΣ ΣΩΚΡΑΤΗΣ ΚΑΛΟΓΕΡΟΠΟΥΛΟΥ ΜΑΡΙΑ ΧΑΝΔΡΙΝΟΥ ΜΑΡΙΑ - ΔΙΟΝΥΣΙΑ

ΤΟΠΟΓΡΑΦΙΚΗ ΜΕΛΕΤΗ ΣΤΑΤΙΚΗ ΜΕΛΕΤΗ: PEOPLE ΘΕΟΔΩΡΟΠΟΥΛΟΣ ΒΑΣΙΛΕΙΟΣ ΜΠΟΥΓΑΣ ΙΩΑΝΝΗΣ

PROJECT MANAGEMENT: PEOPLE

ΜΕΛΕΤΗ ΤΟΠΙΟΥ ΜΕΛΕΤΗ ΦΩΤΙΣΜΟΥ

ΥΠΟΓΡΑΦΗ & ΣΦΡΑΓΙΔΑ ΜΕΛΕΤΗΤΩΝ
ΥΠΟΓΡΑΦΗ & ΣΦΡΑΓΙΔΑ ΥΠΗΡΕΣΙΑΣ
ΜΑΡΙΑ ΚΑΛΟΓΕΡΟΠΟΥΛΟΥ ΑΡΧΙΤΕΚΤΟΝ ΜΗΧΑΝΙΚΟΣ Ε.Μ.Π. ΔΑΜΑΓΗΤΟΥ 52 - ΑΘΗΝΑ Τ.Κ. 116 31 ΑΦΜ: 121117986 - ΔΟΥ: ΙΗ' ΑΘΗΝΩΝ ΑΡΙΘΜΟΣ ΜΗΤΡΩΟΥ ΤΕΕ: 1187 Η Τηλεφωνική: ΤΗΛ. 210 70 14 621 - ΚΙΝ.: 69...

PEOPLE
Δικαιώματα Διοκτείας: η εταιρία διατηρεί σε όλες τις περιπτώσεις τα δικαιώματα της διοκτείας στα σχέδια και τις περιγραφές τα οποία έχουν εμπιστευθεί προσωπικά στον αποδέκτη. Δεν επιτρέπεται να χρησιμοποιηθούν για οποιαδήποτε λόγο χωρίς τη δική μας γραπτή άδεια. Απαγορεύεται να αντιγραφούν, να αναπαραχθούν και να κυκλοφορήσουν ή να αρθούν στη διάθεσή τους.
www.peoplegroup.gr