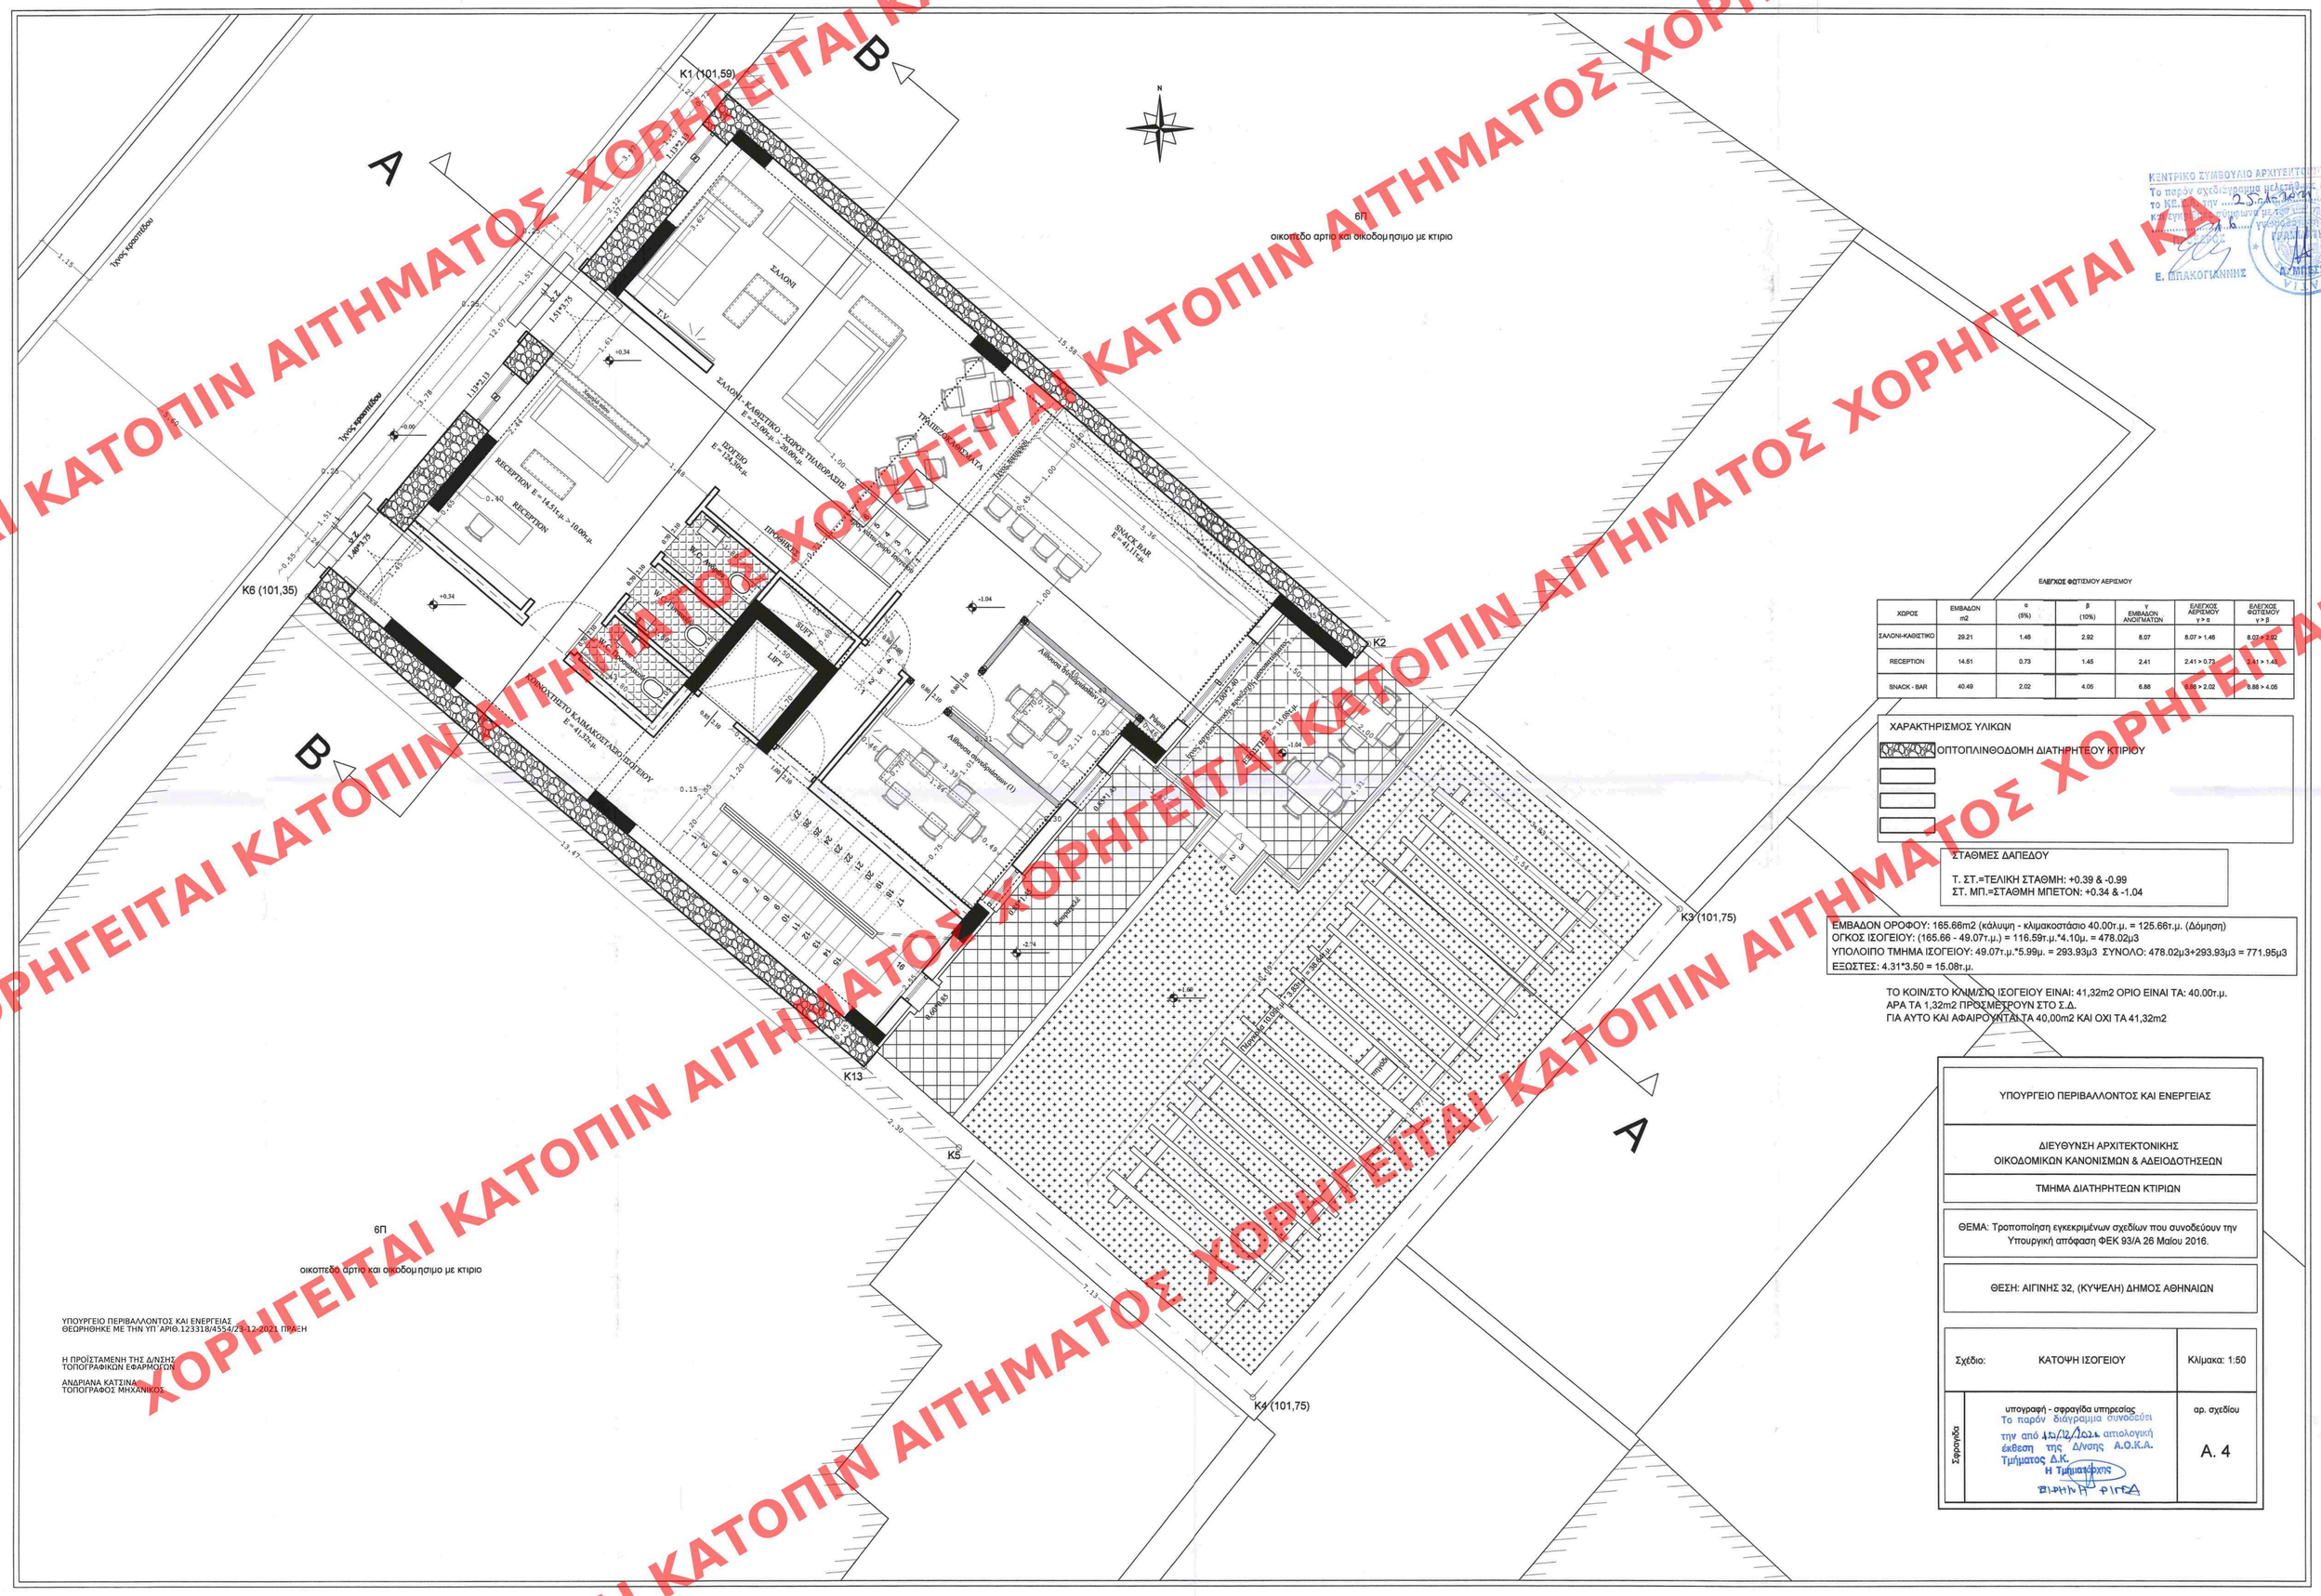
K1 (101,59)
K2
K3 (101,75)
K4 (101,75)
K5
K6 (101,35)
K13
A
B
N
6Π
οικοπέδο άρτιο και οικοδομήσιμο με κτίριο
ΣΑΛΟΝΙ
ΣΑΛΟΝΙ - ΚΑΘΙΣΤΙΚΟ - ΧΩΡΟΣ ΤΗΛΕΦΩΝΑΣΗΣ
E = 29,00τμ > 20,00τμ
RECEPTION E = 14,51τμ > 10,00τμ
RECEPTION
ΠΡΟΘΗΚΗ
LIFT
SUP
SNACK BAR
E = 41,11τμ
ΤΡΑΠΕΖΟΚΑΘΙΣΜΑΤΑ
