
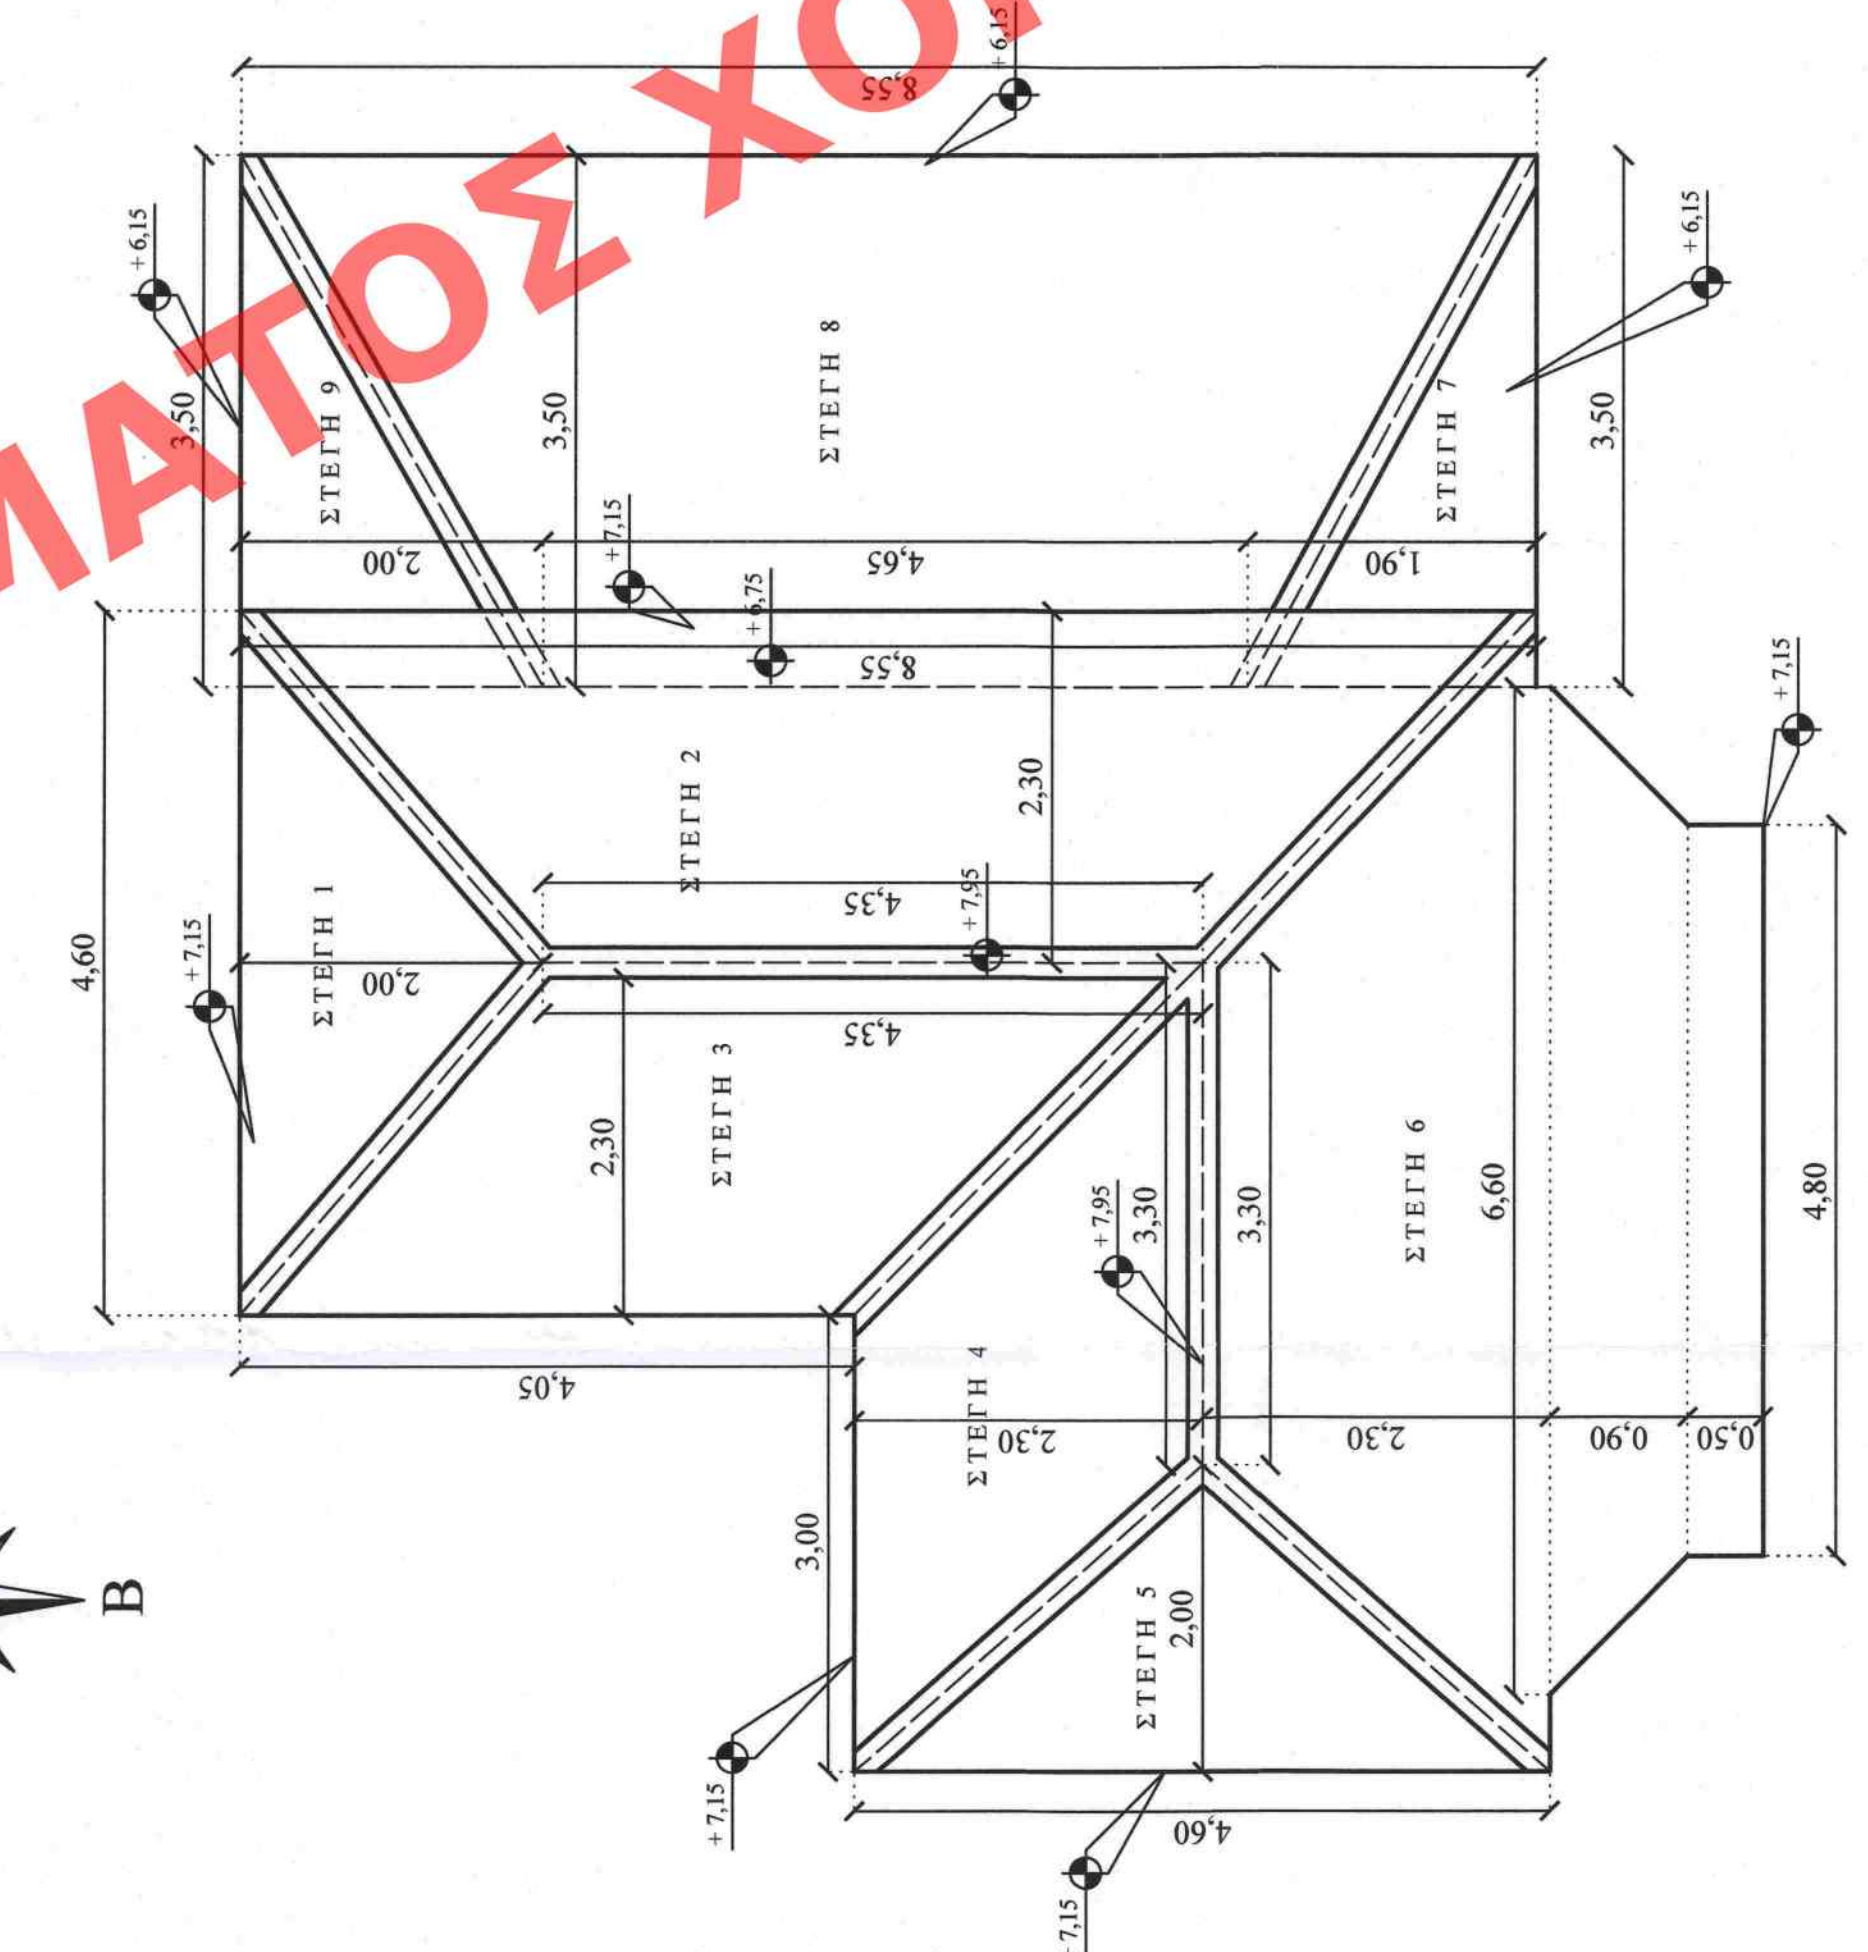
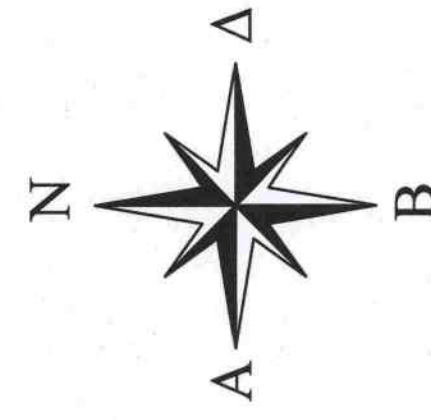


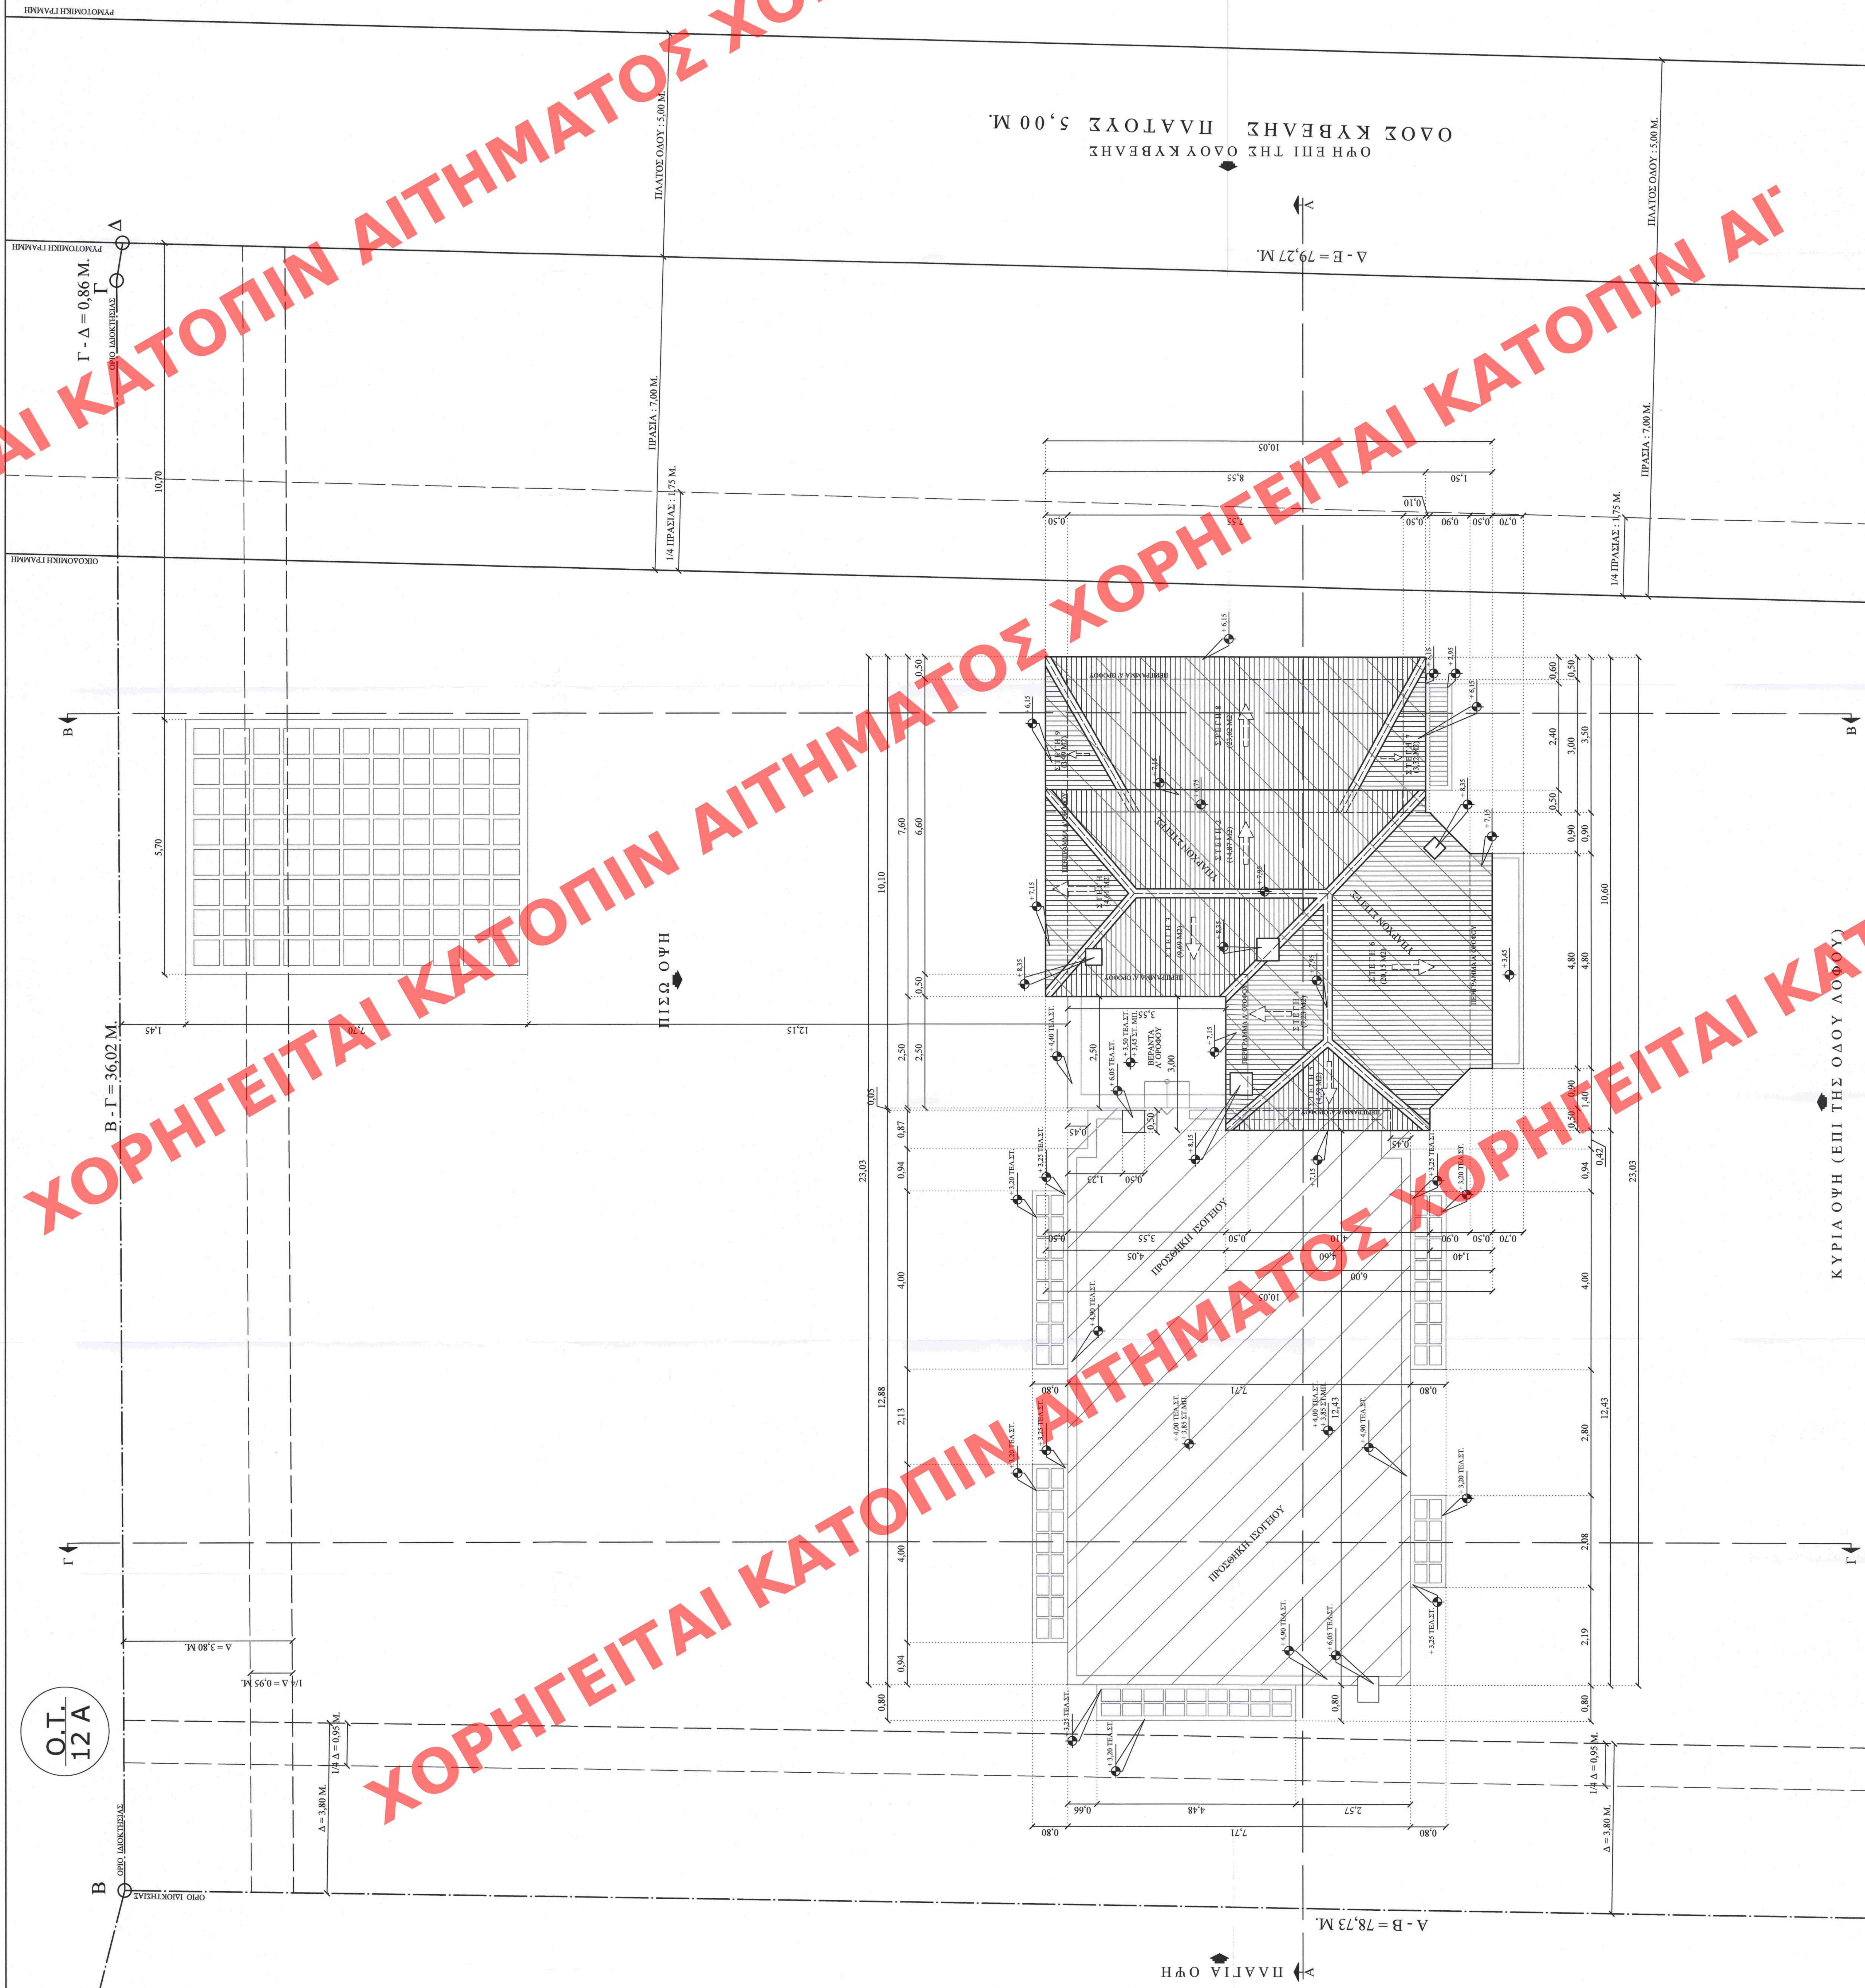

	ΕΥΛΙΝΗ ΚΕΡΑΜΟΚΕΡΗ 	ΣΤΑΘΜΗ 
---	--	---

ΕΜΒΛΟΝ ΣΤΕΓΩΝ ΥΠΑΡΧΟΝΤΟΣ ΔΙΑΤΗΡΗΤΕΟΥ ΠΡΟ 1955 (Φ.Ε.Κ. 511 / 17 - 11 - 2008 ΑΠΟΦΑΣΗ : 43870) :

$\Sigma \text{EIEH } 1 : (4,60 \times 2,00) / 2 = 4,60 \text{ M2}$
 $\Sigma \text{EIEH } 2 : [(4,35 + 8,55) / 2] \times 2,20 = 14,84 \text{ M2}$
 $\Sigma \text{EIEH } 3 : [(4,05 + 4,35) / 2] \times 2,20 = 9,66 \text{ M2}$
 $\Sigma \text{EIEH } 4 : [(3,00 + 3,30) / 2] \times 2,20 = 7,26 \text{ M2}$
 $\Sigma \text{EIEH } 5 : (4,60 \times 2,00) / 2 = 4,60 \text{ M2}$
 $\Sigma \text{EIEH } 6 : [(4,80 \times 0,50) + \{(6,60 + 4,80) / 2 \times 0,90 + \{(6,60 + 3,30) / 2 \times 2,30\} \} = 2,40 + 5,13 + 11,39) / 2 = 18,92 \text{ M2}$
 $\Sigma \text{EIEH } 7 : (3,30 \times 1,90) / 2 = 3,13 \text{ M2}$

$$\text{STEP 7: } (2,40 + 5,13 + 11,39) / 2 = 18,92 \text{ M2}$$

ΣΤΕΤΗ8 : (8,55+4,65)/2] X 3,50 = 23,10 M2
ΣΤΕΤΗ9 : (3,50 X 2,00)/2 = 3,50 M2
ΣΤΕΤΗ10 : ΕΜΒΛΟΝ ΣΤΕΤΗ9 ΥΠΕΡΧΟΝΤΟΣ ΔΙΑΤΗΡΤΕΟΥ ΠΡΟ 1955 (Φ.Ε.Κ. 511 / 17 - 11 - 2008 ΑΠΟΦΑΣΗ : 43870) :
4,60 + 14,84 + 9,66 = 29,10 M2
7,25 + 4,60 + 18,92 + 3,33 + 23,10 + 3,50 = 89,80 M2

4,60 + 14,84 + 9,66 + 7,25 + 4,60 + 18,92 + 3,33 + 23,10 + 3,50 = 89,80 Μ2

ΟΙΚΟΣ ΣΤΕΓΗΝ ΥΠΑΡΧΟΝΤΟΣ ΔΙΑΤΗΡΗΤΕΟΥ ΠΡΟ 1955 (Φ.Ε.Κ. 511 / 17 - 11 - 2008 ΑΠΟΦΑΣΗ : 43870) :

ΟΙΚΟΣ ΣΤΕΦΑΝΟΥ ΥΠΟΧΡΟΝΟΣ ΔΙΑΤΗΡΗΤΕΟΥ ΠΡΟ 1955 (Φ.Ε.Κ. 51)

$$\begin{aligned}\Sigma\text{TEGH } 2 &: (14,84 \text{ M2} \times 0,95 \text{ M.}) / 2 = 7,05 \text{ M3} \\ \Sigma\text{TEGH } 3 &: (9,66 \text{ M2} \times 0,95 \text{ M.}) / 2 = 4,59 \text{ M3} \\ \Sigma\text{TEGH } 4 &: (7,25 \text{ M2} \times 0,95 \text{ M.}) / 2 = 3,44 \text{ M3}\end{aligned}$$
$$\begin{aligned} \Sigma \text{TEGH } 4 &: (7,25 \text{ M2} \times 0,95 \text{ M.}) / 2 = 3,44 \text{ M3} \\ \Sigma \text{TEGH } 5 &: (4,60 \text{ M2} \times 0,95 \text{ M.}) / 2 = 2,19 \text{ M3} \\ \Sigma \text{TEGH } 6 &: (18,92 \text{ M2} \times 0,95 \text{ M.}) / 2 = 8,99 \text{ M3} \end{aligned}$$
$$\begin{aligned}\Sigma \text{TEGH } 6 &: (18,92 \text{ M2} \times 0,95 \text{ M.}) / 2 = 8,99 \text{ M3} \\ \Sigma \text{TEGH } 7 &: (3,33 \text{ M2} \times 0,80 \text{ M.}) / 2 = 1,33 \text{ M3} \\ \Sigma \text{TEGH } 8 &: (23,10 \text{ M2} \times 0,80 \text{ M.}) / 2 = 9,24 \text{ M3}\end{aligned}$$

ΣΤΕΓΗ 8 : $(23,10 \text{ M2} \times 0,80 \text{ M.}) / 2 = 9,24 \text{ M3}$
 ΣΤΕΓΗ 9 : $(3,50 \text{ M2} \times 0,80 \text{ M.}) / 2 = 1,40 \text{ M3}$
 ΣΥΝΟΛΙΚΟΣ ΟΓΚΟΣ ΣΤΕΓΩΝ ΥΠΑΡΧΟΝΤΩΝ

ΣΥΝΟΛΙΚΟΣ ΟΓΚΟΣ ΣΤΕΙΓΝ ΥΠΑΡΧΟΝΤΟΣ ΔΙΑΤΗΡΗΤΕΟΥ ΠΡΟ 1955 (Φ.Ε.Κ. 511 / 17 - 11 - 2008 ΑΠΟΦΑΣΗ : 43870) :

2,19 + 7,05 + 4,59 + 3,44 + 2,19 + 8,99 + 1,33 + 9,24 + 1,40 = 40,42 M3

ΣΤΕΓΕΣ ΥΠΑΡΧΟΝΤΟΣ ΔΙΑΤΗΡΗΤΕΟΥ ΠΡΟ 1955 (Φ.Ε.Κ. 511 /

ΣΤΑΤΙΣΤΙΚΑ ΣΥΝΟΛΑ	ΕΠΙΧΕΙΡΗΣΙΑΚΑ ΣΤΑΤΙΣΤΙΚΑ	ΕΠΙΧΕΙΡΗΣΙΑΚΑ ΣΤΑΤΙΣΤΙΚΑ Μ2	ΟΙΚΟΝΟΜΙΚΑ ΣΤΑΤΙΣΤΙΚΑ Μ3
ΑΝΑΓΡΑΦΗ ΣΤΑΤΙΣΤΙΚΩΝ	01. ΣΤΑΤΙΣΤ. 1	4.60	2.19
02. ΣΤΑΤΙΣΤ. 2	14.84	7.05	
03. ΣΤΑΤΙΣΤ. 3	9.66	4.59	
04. ΣΤΑΤΙΣΤ. 4	3.25	3.44	
05. ΣΤΑΤΙΣΤ. 5	1.60	2.19	
06. ΣΤΑΤΙΣΤ. 6	18.92	8.99	
07. ΣΤΑΤΙΣΤ. 7	2.53	1.33	
08. ΣΤΑΤΙΣΤ. 8	23.10	9.24	
09. ΣΤΑΤΙΣΤ. 9	3.50	1.40	
ΣΥΝΟΛΟ :		79.80	40.42

Το παρόν διάνυσμα συνοδεύει
την από 410/2021... απόλογική
έκθεση της Δνσης
Α.Ο.Κ.Α.
Τμήματος Δ.Κ.

ERPHNA PITA

ΥΠΟΥΡΓΕΙΟ ΠΕΡΙΒΑΛΛΟΝΤΟΣ ΚΑΙ ΕΝΕΡΓΕΙΑΣ
ΘΕΩΡΗΘΗΚΕ ΜΕ ΤΗΝ ΥΠ' ΑΡΙΘ. 103159/3825/16-12-2021 ΠΡΑΞΗ
Η ΠΡΟΪΣΤΑΜΕΝΗ ΤΗΣ Δ/ΝΣΗΣ
ΤΟΠΟΓΡΑΦΙΚΩΝ ΕΦΑΡΜΟΓΩΝ

ΑΝΔΡΙΑΝΑ ΚΑΤΣΙΝΑ
ΤΟΠΟΓΡΑΦΟΣ ΜΗΧΑΝΙΚΟΣ

ΚΥΡΙΑ ΟΨΗ (ΕΠΙ ΤΗΣ ΟΔΟΥ ΛΟΦΟΥ)