
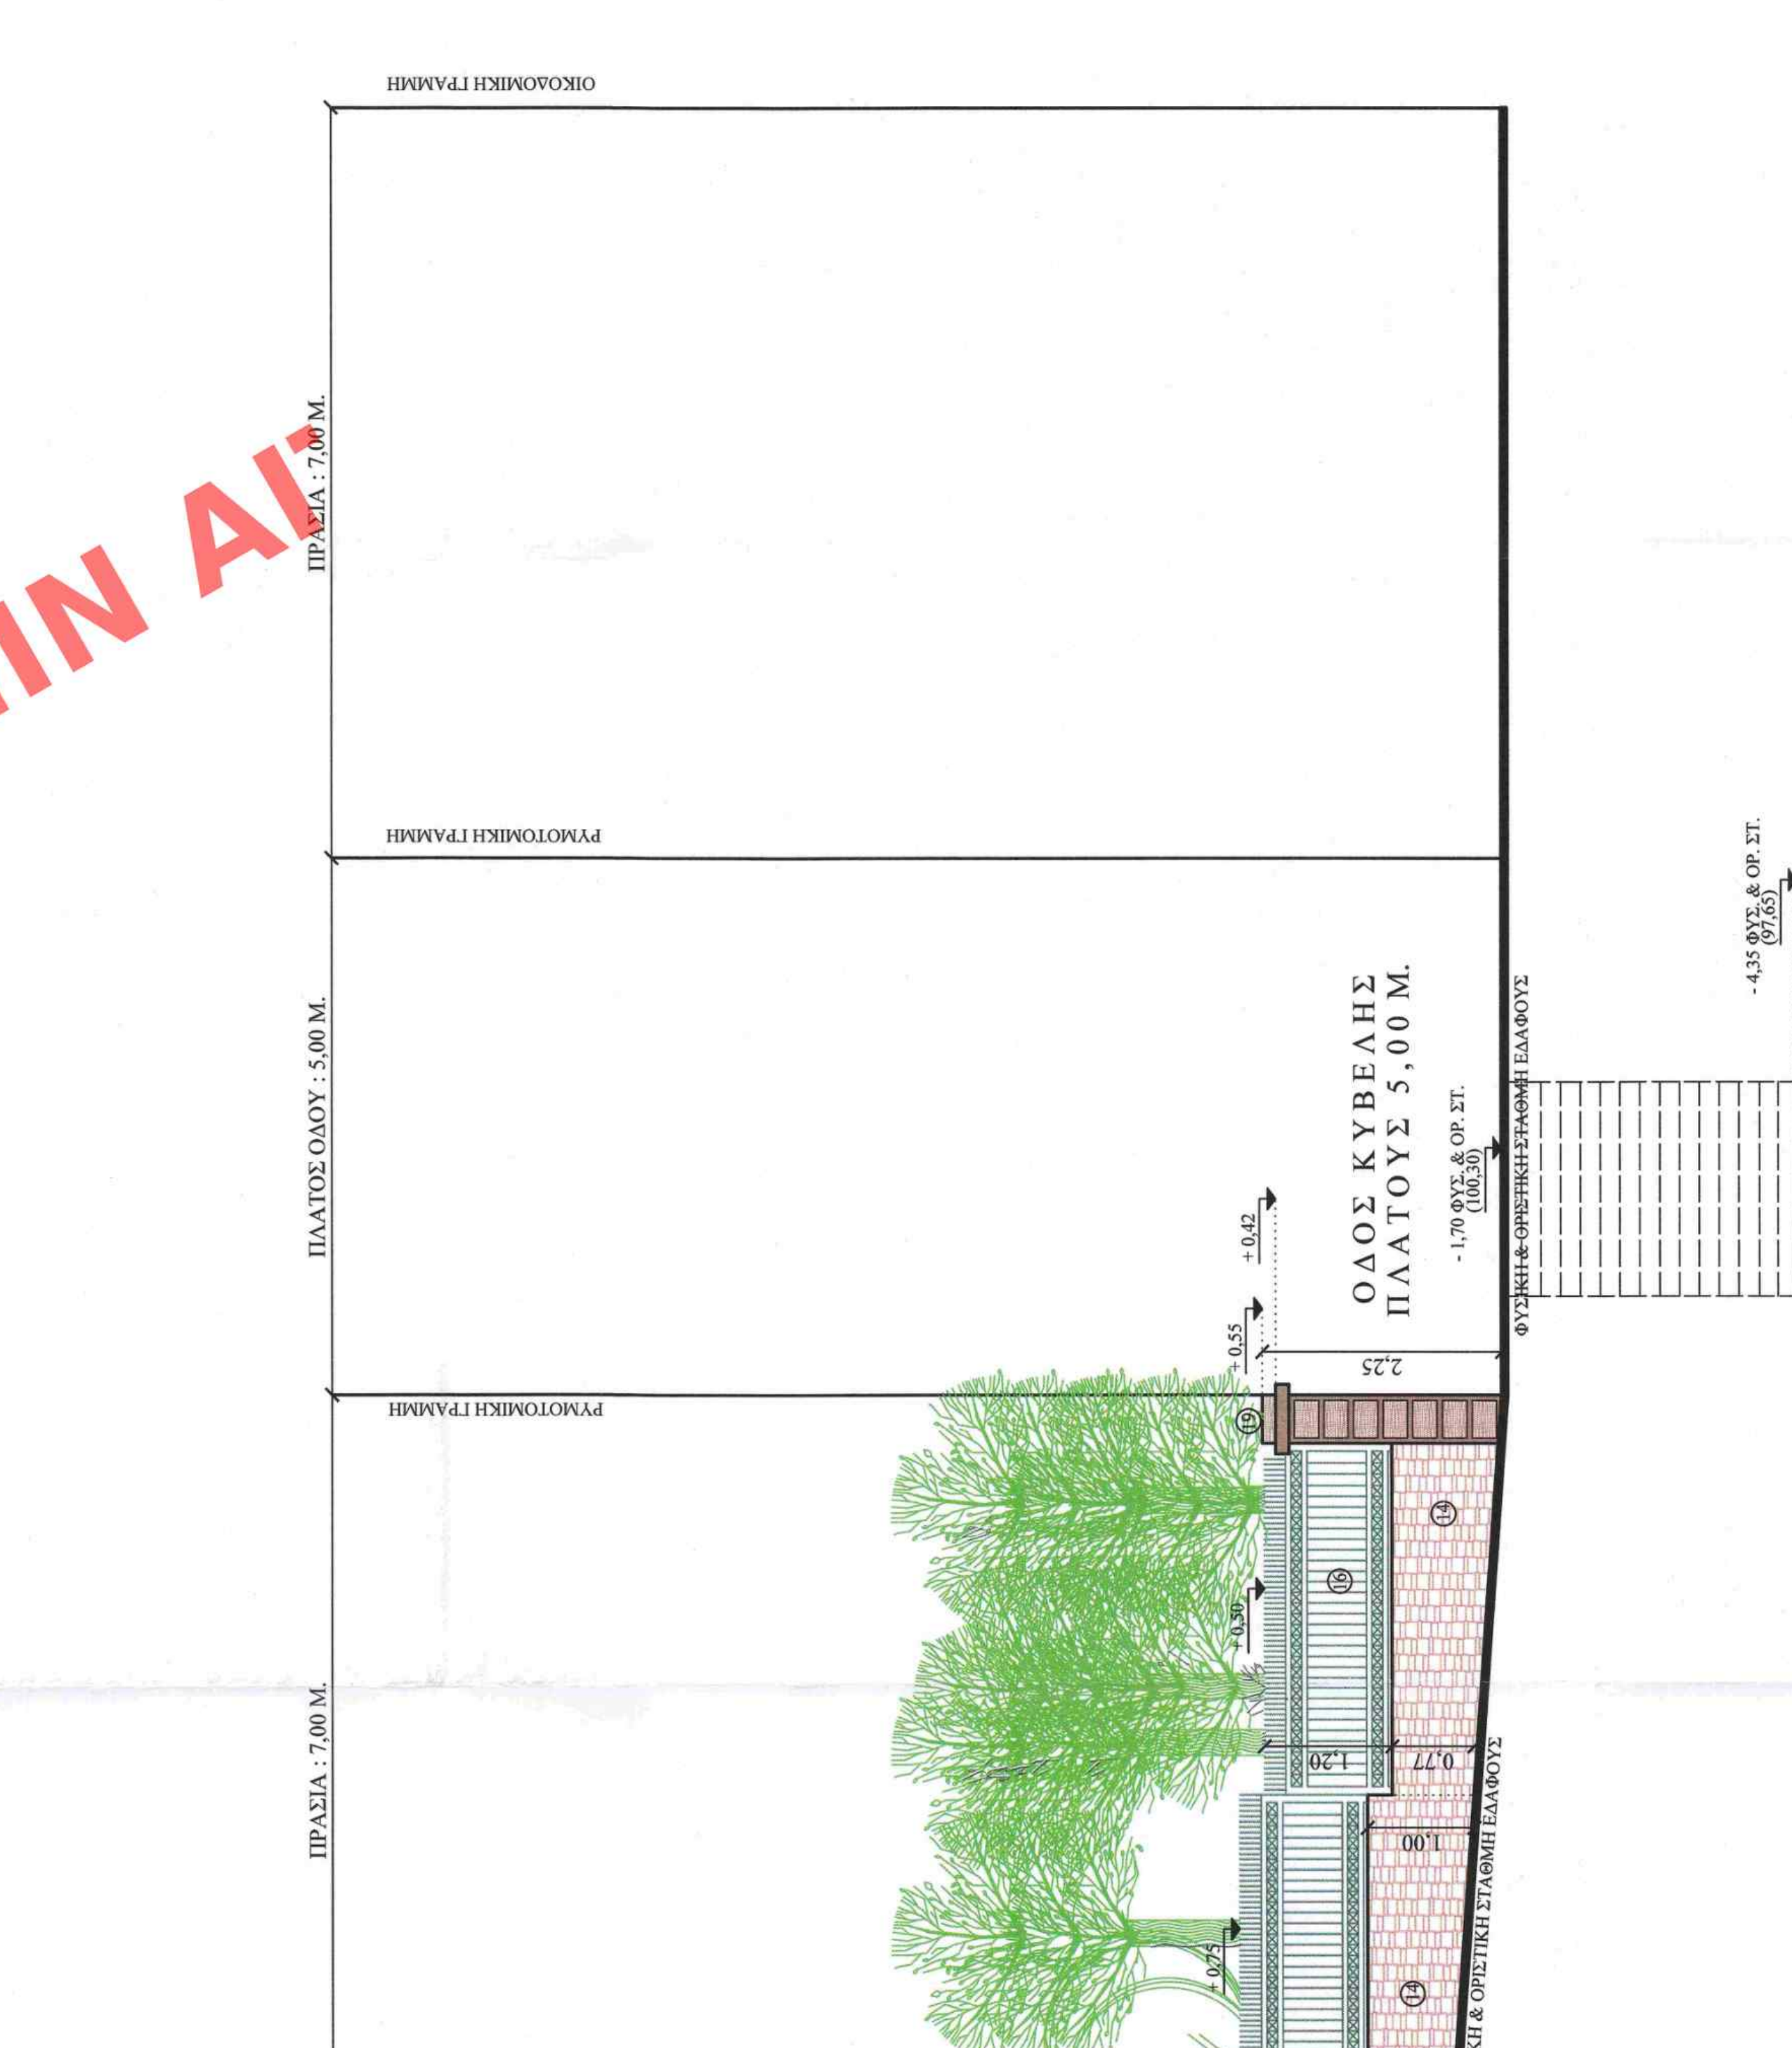


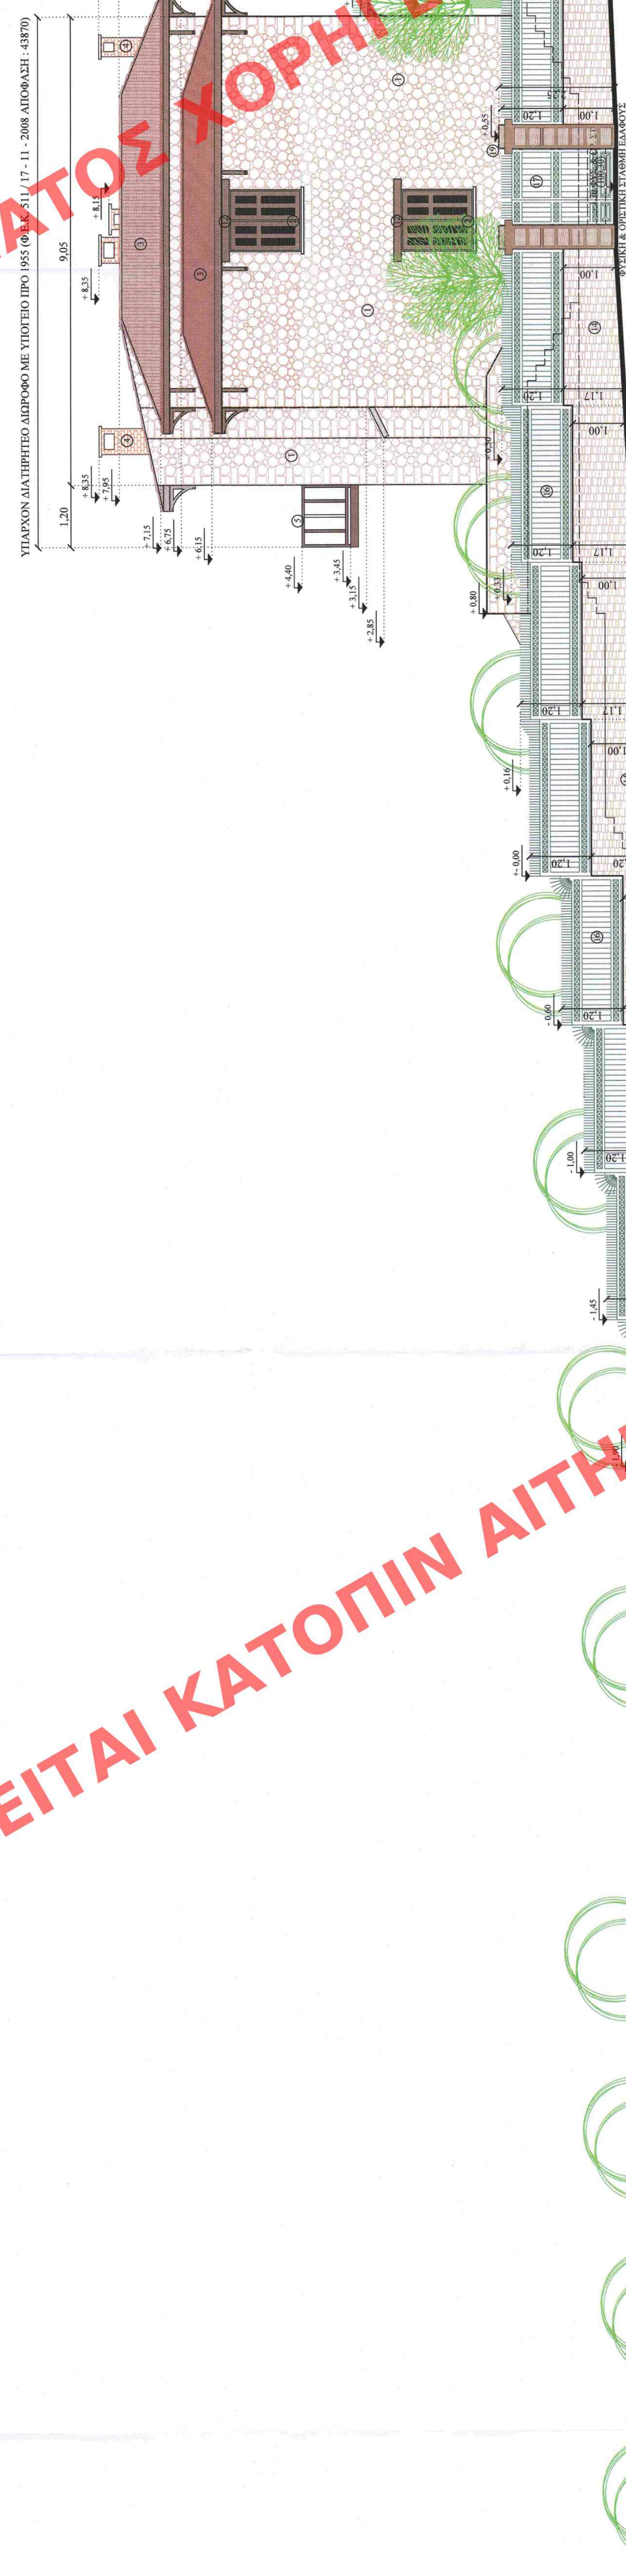

ΟΨΗ ΜΑΝΔΡΑΣ ΕΠΙ ΤΗΣ ΟΔΟΥ ΚΥΒΕΛΗΣ

ΟΔΟΣ ΛΟΦΟΥ (ΠΛΑΤΟΥΣ 12,00Μ.)

ΟΨΗ ΜΑΝΔΡΑΣ ΕΠΙ ΤΗΣ ΟΔΟΥ ΛΟΦΟΥ

ΥΠΟΓΡΑΦΗ: ΣΟΦΑΛΙΑΣ
ΠΡΟΪΚΤΗΣ Ν. ΒΡΟΤΣΟΣ
ΕΠΙΛΟΓΗ: ΑΡΧΙΤΕΚΤΟΝ ΜΗΧΑΝΙΚΟΣ
ΠΛΑΤΕΥΣΗΝΕΙΟΥ ΜΙΛΑΝΟΥ
ΑΔΜ. ΤΕΣ. 31/07/2008, 02/08/2008 - 30/07/2009
ΚΑΘΩΣ ΚΑΙ ΣΥΝΕΧΕΙΑ: 10/04/2010 - 31/03/2010

ΥΠΟΥΡΓΕΙΟ ΠΕΡΙΒΑΛΛΟΝΤΟΣ ΚΑΙ ΕΝΕΡΓΕΙΑΣ
ΘΕΣΠΗΘΗΚΕ ΜΕ ΤΗΝ ΥΠ' ΑΡΙΘ.103159/3825/16-12-2021 ΠΡΑΞΗ
Η ΠΡΟΪΣΤΑΜΕΝΗ ΤΗΣ Δ/ΝΣΗΣ
ΤΟΠΟΓΡΑΦΙΚΩΝ ΕΦΑΡΜΟΓΩΝ
ΑΝΔΡΙΑΝΑ ΚΑΤΣΙΝΑ