
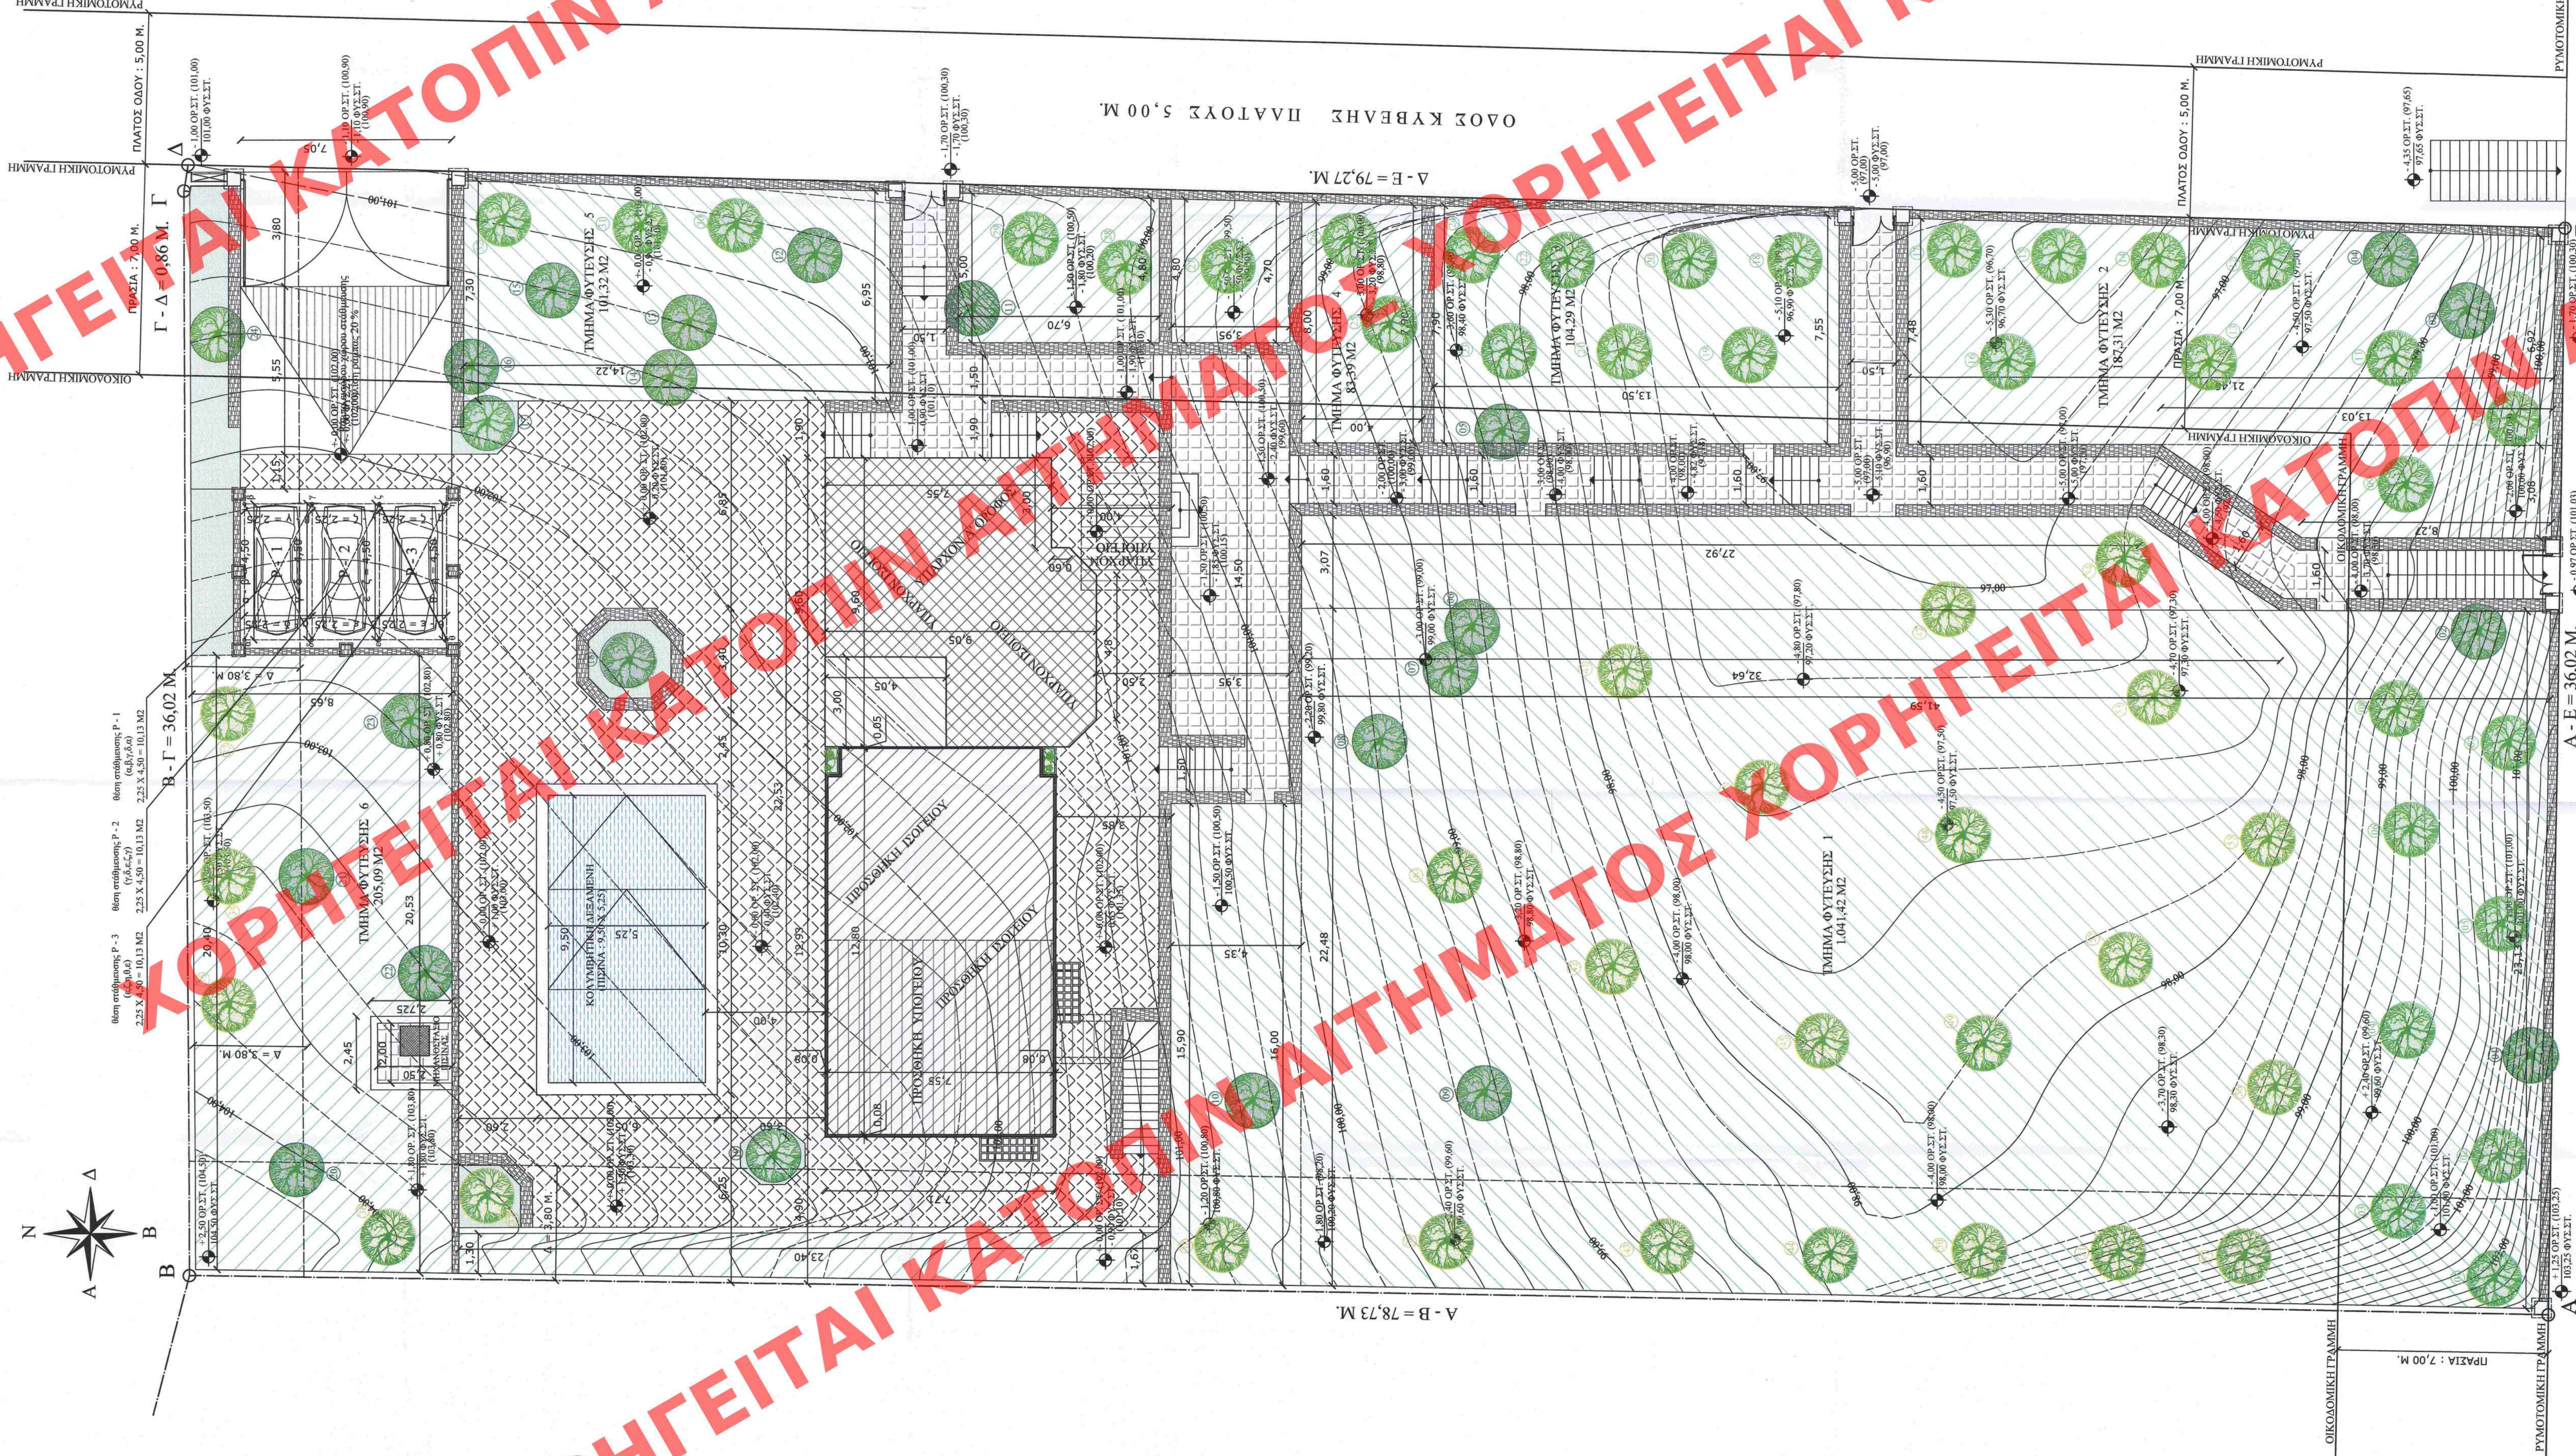


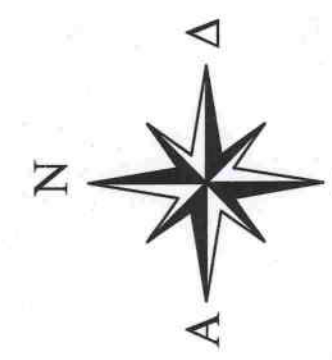

ΟΔΟΣ ΚΥΒΕΛΗΣ ΠΛΑΤΟΥΣ 5,00 Μ.

ΟΔΟΣ ΛΟΦΟΥ ΠΛΑΤΟΥΣ 12,00 Μ.

ΥΠΟΜΙΝΗΜΑ

	ΥΠΑΡΧΟΝ ΔΙΑΤΗΡΗΤΕΟ ΙΣΟΛΕΙΟ ΠΡΟ 1953 (Φ.Ε.Κ. 511/17-11-2008 ΑΠΟΦΑΣΗ: 43870)		ΠΛΑΚΟΤΡΟΣΗ
	ΥΠΑΡΧΟΝ ΔΙΑΤΗΡΗΤΕΟ ΥΠΟΓΕΙΟ ΠΡΟ 1955 (Φ.Ε.Κ. 511/17-11-2008 ΑΠΟΦΑΣΗ: 43870)		ΦΥΤΕΥΣΗ
	ΥΠΑΡΧΟΝ ΔΙΑΤΗΡΗΤΕΟ Α ΟΡΟΦΟ ΠΡΟ 1953 (Φ.Ε.Κ. 511/17-11-2008 ΑΠΟΦΑΣΗ: 43870)		ΚΟΥΛΥΒΗΤΙΚΗ ΛΕΣΑΜΕΝΗ (ΠΙΣΙΝΑ)
	ΠΡΟΣΩΡΙΝΗ ΚΑΤ' ΕΠΕΚΤΑΣΗ ΔΙΑΤΗΡΗΤΕΟ ΙΣΟΛΕΙΟ (Φ.Ε.Κ. 511/17-11-2008 ΑΠΟΦΑΣΗ: 43870)		ΕΠΕΜΑΧΗ ΠΕΤΡΑΣ
	ΠΡΟΣΩΡΙΝΗ ΚΑΤ' ΕΠΕΚΤΑΣΗ ΔΙΑΤΗΡΗΤΕΟ ΙΣΟΛΕΙΟ (Φ.Ε.Κ. 511/17-11-2008 ΑΠΟΦΑΣΗ: 43870)		ΥΠΑΡΧΟΥΣΑ ΔΕΝΔΡΟΦΥΤΕΥΣΗ
	ΠΡΟΣΩΡΙΝΗ ΚΑΤ' ΕΠΕΚΤΑΣΗ ΔΙΑΤΗΡΗΤΕΟ ΙΣΟΛΕΙΟ (Φ.Ε.Κ. 511/17-11-2008 ΑΠΟΦΑΣΗ: 43870)		ΝΕΑ ΔΕΝΔΡΟΦΥΤΕΥΣΗ ΠΡΑΣΑΣ
	ΠΡΟΣΩΡΙΝΗ ΚΑΤ' ΕΠΕΚΤΑΣΗ ΔΙΑΤΗΡΗΤΕΟ ΙΣΟΛΕΙΟ (Φ.Ε.Κ. 511/17-11-2008 ΑΠΟΦΑΣΗ: 43870)		ΝΕΑ ΔΕΝΔΡΟΦΥΤΕΥΣΗ ΟΙΚΟΠΕΔΟΥ
	ΠΡΟΣΩΡΙΝΗ ΚΑΤ' ΕΠΕΚΤΑΣΗ ΔΙΑΤΗΡΗΤΕΟ ΙΣΟΛΕΙΟ (Φ.Ε.Κ. 511/17-11-2008 ΑΠΟΦΑΣΗ: 43870)		ΠΕΡΙΜΕΤΡΙΚΗ ΕΞΟΤΕΡΙΚΗ ΜΟΝΩΣΗ Ε.Κ. ΣΤΗΝ ΠΡΟΣΩΡΙΝΗ ΚΑΤ' ΕΠΕΚΤΑΣΗ ΙΣΟΛΕΙΟΥ
	ΠΡΟΣΩΡΙΝΗ ΚΑΤ' ΕΠΕΚΤΑΣΗ ΔΙΑΤΗΡΗΤΕΟ ΙΣΟΛΕΙΟ (Φ.Ε.Κ. 511/17-11-2008 ΑΠΟΦΑΣΗ: 43870)		ΦΥΣΙΚΗ & ΟΡΙΣΤΙΚΗ ΣΤΑΘΗΝ
	ΠΡΟΣΩΡΙΝΗ ΚΑΤ' ΕΠΕΚΤΑΣΗ ΔΙΑΤΗΡΗΤΕΟ ΙΣΟΛΕΙΟ (Φ.Ε.Κ. 511/17-11-2008 ΑΠΟΦΑΣΗ: 43870)		ΚΕΡΑΜΙΚΟ ΠΛΑΚΙΔΙΟ ΑΠΕΛΟΥ

ΠΡΑΓΜΑΤΟΠΟΙΟΥΜΕΝΗ ΦΥΤΕΥΣΗ ΟΙΚΟΠΕΔΟΥ

ΤΜΗΜΑ ΦΥΤΕΥΣΗΣ 1: $(22,48 + 23,13) / 2 \times 41,59 = (52,64 + 27,92) / 2 \times 3,07 + ((15,90 + 16,00) / 2) \times 4,35 = 948,46 + 92,96 + 69,38 = 1.110,80 \text{ M}^2$ [1]

ΤΜΗΜΑ ΦΥΤΕΥΣΗΣ 2: $(8,27 + 13,03) / 2 \times 3,08 + ((2,48 + 6,92) / 2) \times 21,46 = 32,80 + 154,51 = 187,31 \text{ M}^2$ [2]

ΤΜΗΜΑ ΦΥΤΕΥΣΗΣ 3: $(7,90 + 7,55) / 2 \times 13,50 = 104,29 \text{ M}^2$ [3]

ΤΜΗΜΑ ΦΥΤΕΥΣΗΣ 4: $(8,00 + 7,90) / 2 \times 4,00 + ((4,80 + 4,70) / 2) \times 3,95 + ((5,00 + 4,80) / 2) \times 6,70 = 31,80 + 18,76 + 32,83 = 83,39 \text{ M}^2$ [4]

ΤΜΗΜΑ ΦΥΤΕΥΣΗΣ 5: $(7,30 + 6,95) / 2 \times 14,22 = 101,32 \text{ M}^2$ [5]

ΤΜΗΜΑ ΦΥΤΕΥΣΗΣ 6: $((20,40 + 20,53) / 2) \times 8,68 + ((1,30 + 1,67) / 2) \times 23,40 + ((2,45 + 2,72) / 2) \times 2,75 = (177,00 + 34,75) - 6,68 = 211,77 - 6,68 = 205,09 \text{ M}^2$ [6]

ΠΡΟΣΩΡΙΝΗ ΚΑΤ' ΕΠΕΚΤΑΣΗ ΔΙΑΤΗΡΗΤΕΟ ΙΣΟΛΕΙΟ (Φ.Ε.Κ. 511/17-11-2008 ΑΠΟΦΑΣΗ: 43870) $9,90 \times 5,50 = 54,45 \text{ M}^2$ X 50% = 27,23 M²

ΣΥΝΟΛΙΚΗ ΠΡΑΓΜΑΤΟΠΟΙΟΥΜΕΝΗ ΦΥΤΕΥΣΗ ΟΙΚΟΠΕΔΟΥ:

[1] + [2] + [3] + [4] + [5] + [6] + [7] = 1.110,80 + 187,31 + 104,29 + 83,39 + 101,32 + 205,09 + 24,94 = 1.817,14 M²

ΕΠΙΠΡΟΣΘΕΤΗ ΦΥΤΕΥΣΗ ΟΙΚΟΠΕΔΟΥ:

2.881,03 M² X 25% = 720,26 M² (Φ.Ε.Κ. 511/17-11-2008 ΑΠΟΦΑΣΗ: 43870)

ΣΥΝΟΛΙΚΗ ΠΡΑΓΜΑΤΟΠΟΙΟΥΜΕΝΗ ΦΥΤΕΥΣΗ ΟΙΚΟΠΕΔΟΥ:

[1] + [2] + [3] + [4] + [5] + [6] + [7] + [8] = 1.817,14 M² + 720,26 M² = 2.537,40 M²


