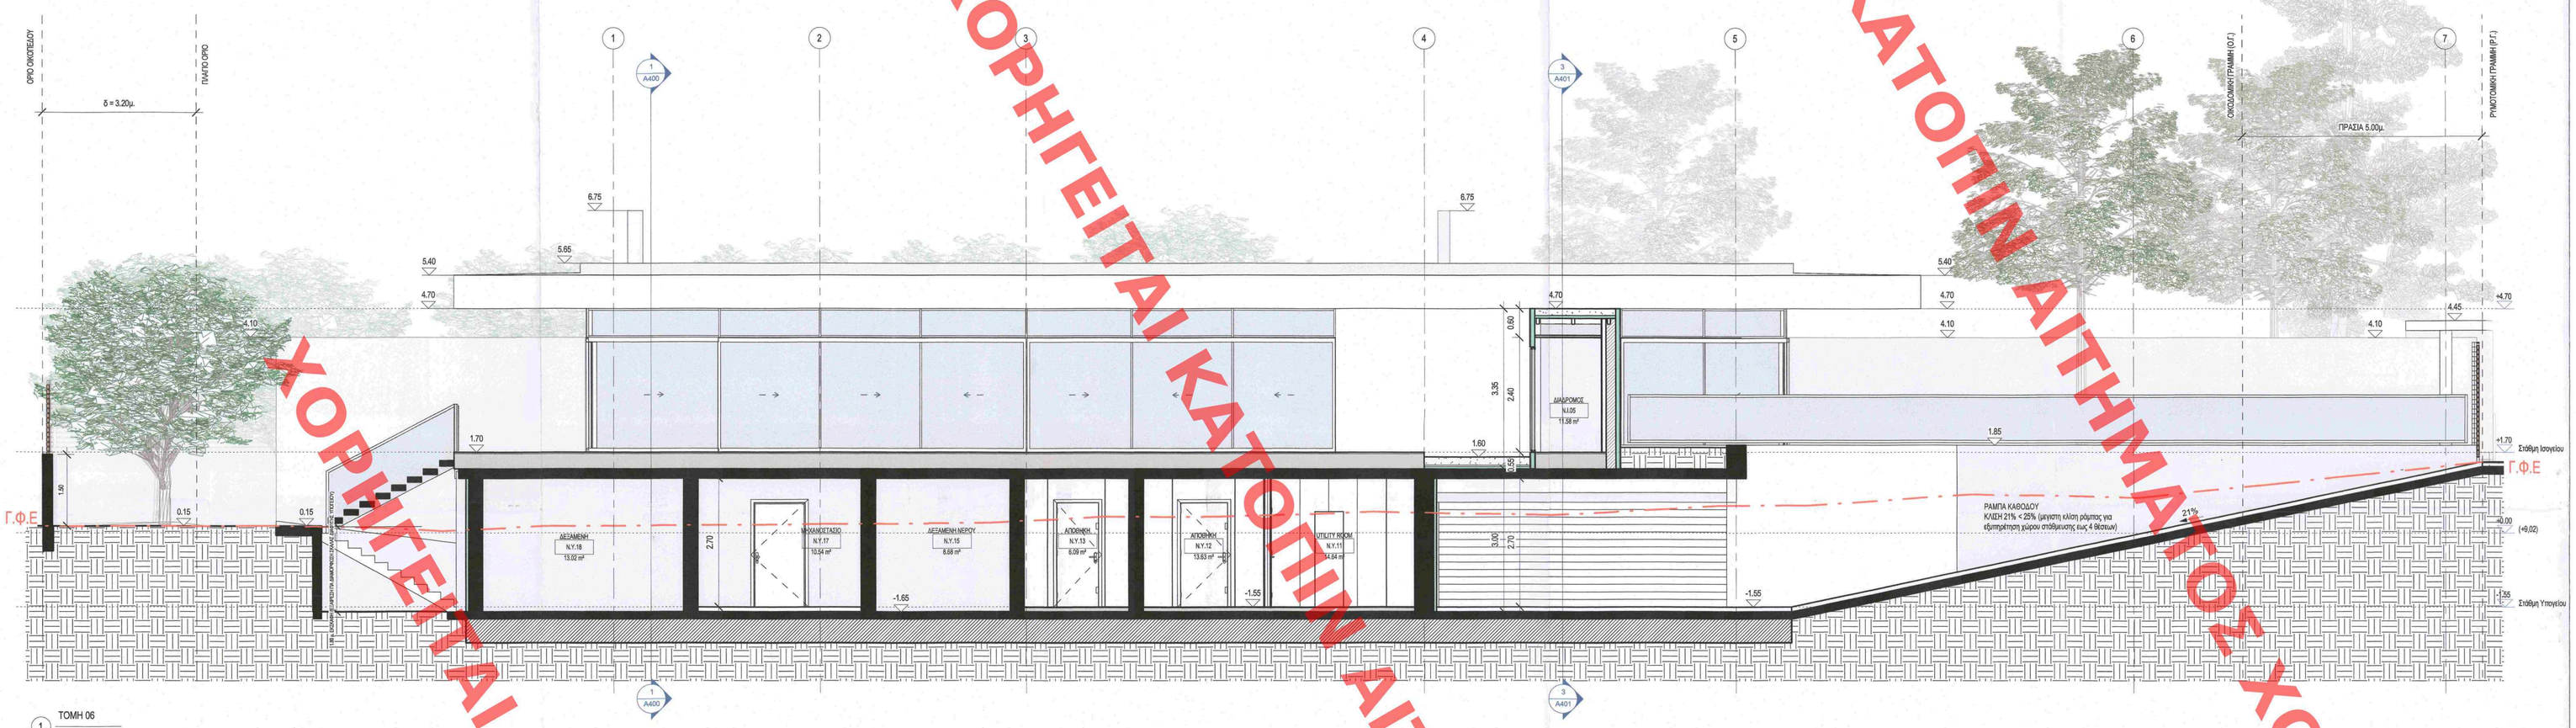

1 ΤΟΜΗ 06
1 : 50

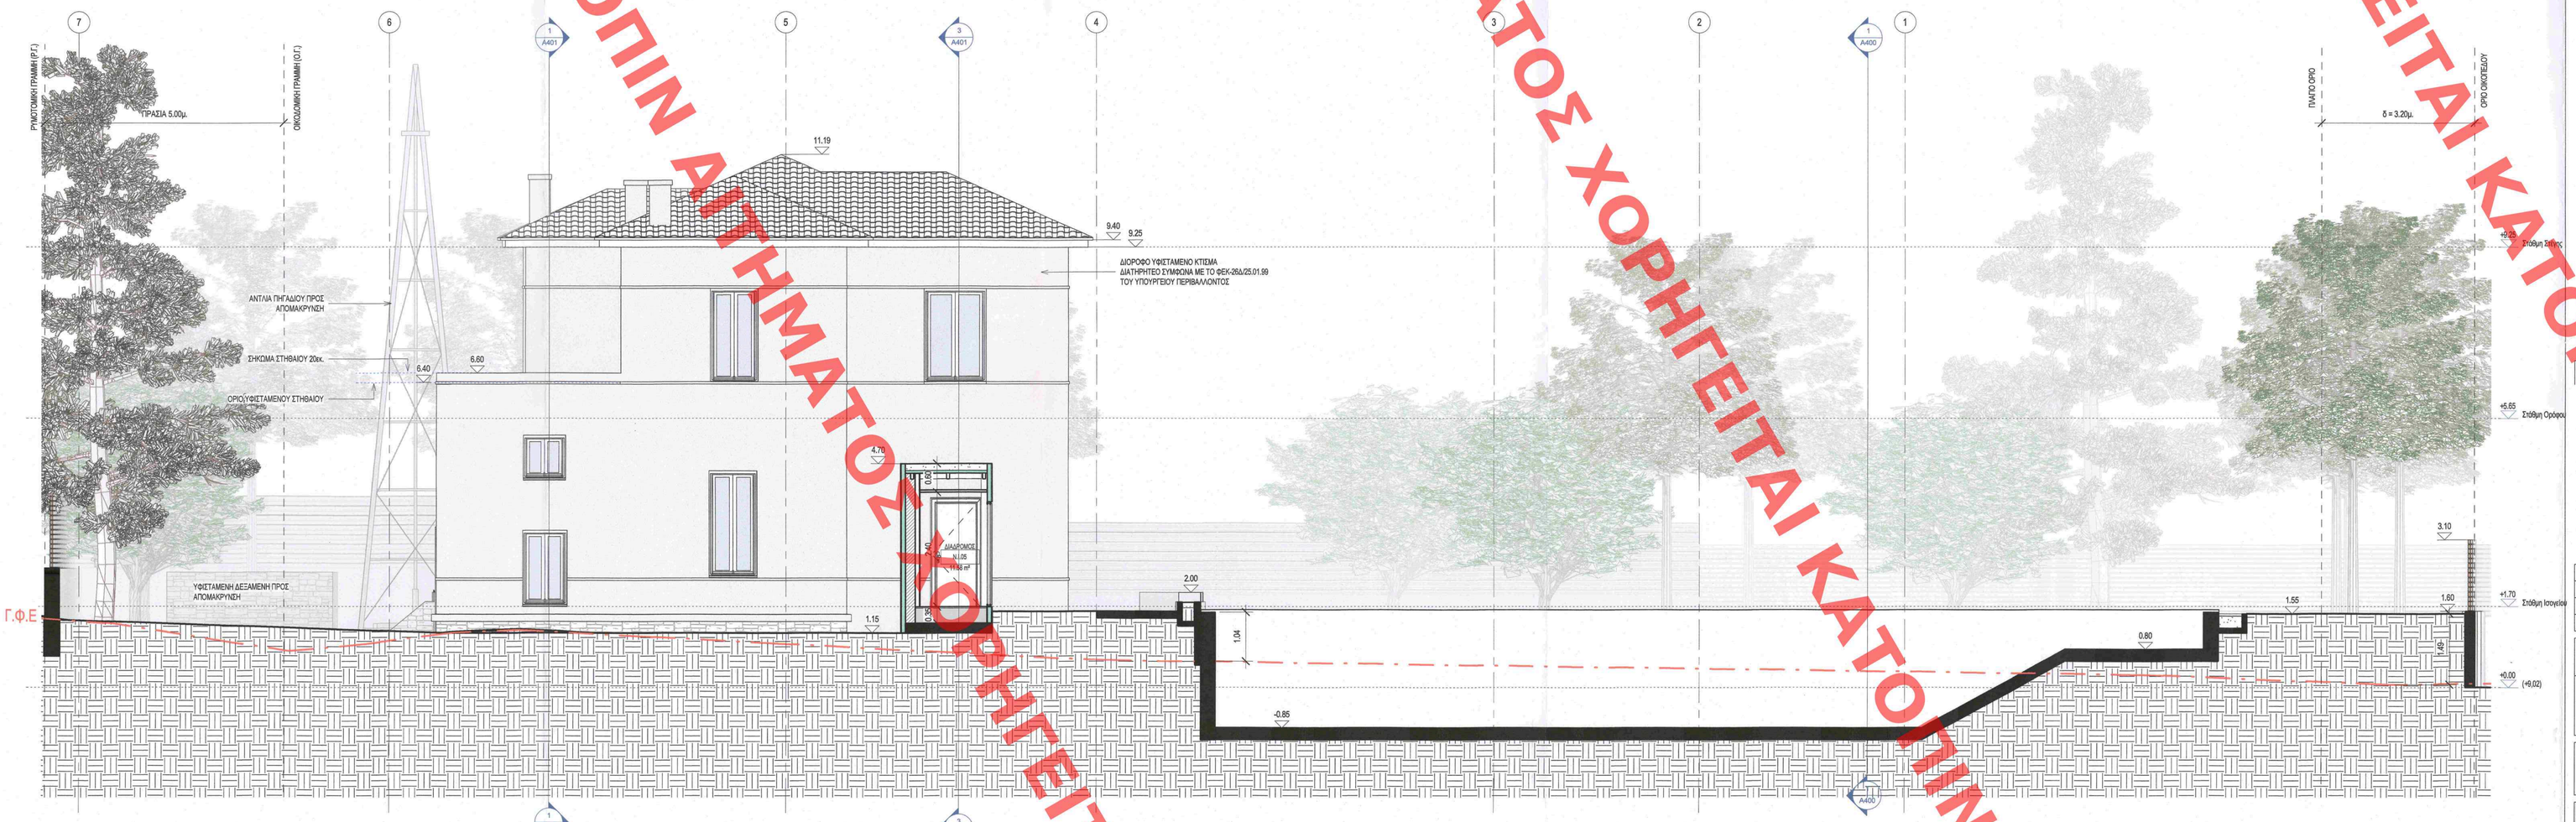

2 ΤΟΜΗ 07
1 : 50

ΥΠΟΜΝΗΜΑ ΣΥΜΒΟΛΑΙΣΜΟΝ

- ΣΥΜΒΟΛΟ ΑΞΟΝΩΝ
- ΣΤΑΘΜΗ ΤΕΛΙΚΟΥ ΔΑΠΕΔΟΥ / ΣΤΑΘΜΗ ΠΛΑΚΑΣ ΜΠΕΤΟ
- Σκυρο Ελάφας
- ΣΤΑΘΜΗ ΤΟΜΗΣ ΟΦΗΣ
- ΠΑΡΑΠΟΜΠΗ ΣΚΕΔΙΟΥ / ΑΛΛΑΓΗ ΠΡΑΜΑΣΑΣ
- ΠΑΡΑΠΟΜΠΗ ΠΛΑΤΟΥΣ / ΑΛΛΑΓΗ ΠΡΑΜΑΣΑΣ
- ΚΛΙΣΗ ΒΡΟΧΟΡΟΦΗΣ
- ΣΥΜΒΟΛΑΣΜΟΣ ΚΟΚΗΣ
- ΠΙΝΑΚΑΚΙ ΚΥΡΟΦΑΝΣΗΣ
- ΠΑΡΑΠΟΜΠΗ Υ/ΙΚΟΥ

Η ΣΤΑΘΜΗ ±0.00 ΑΝΤΑΠΟΚΡΙΝΕΤΑΙ ΣΤΗΝ ΑΠΟΛΥΤΗ ΣΤΑΘΜΗ (+9.02)

ΥΠΟΒΛΗΘΕΝ ΣΗΜΕΡΟΝ ΣΤΗΝ ΥΠΗΡΕΣΙΑ ΔΟΜΗΣΗΣ ΚΑΙ ΠΕΡΙΒΑΛΛΟΝΤΟΣ ΔΙΟΙΚΗΣΗΣ ΠΕΡΙΦΕΡΕΙΑΚΗΣ ΕΝΟΤΗΤΑΣ ΔΥΤΙΚΗΣ ΑΤΤΙΚΗΣ ΣΥΜΦΩΝΑ ΜΕ ΤΟ ΝΟΜΟΘΕΤΙΚΟ ΠΛΑΙΣΙΟ ΤΟΥ ΑΝ.3.3.1.3.1.1.1