





ΣΗΜΕΙΑ ΔΙΑΤΟΜΩΝ ΣΕ ΟΔΟΥΣ ΠΑΡΕΜΒΑΣΗΣ

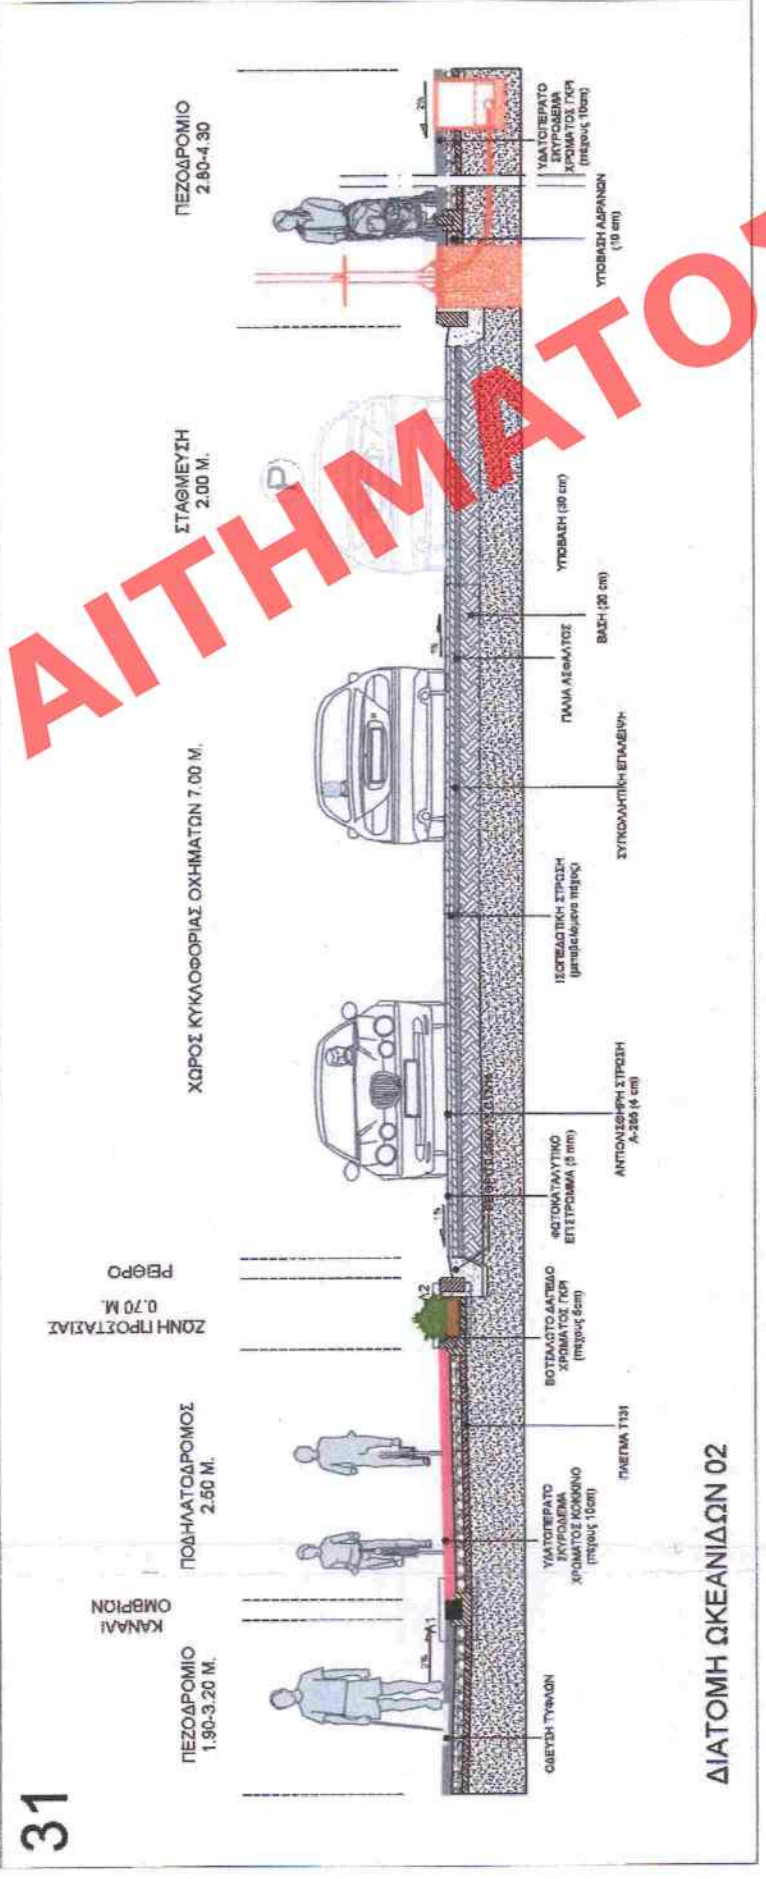

ΥΠΟΥΡΓΕΙΟ ΠΕΡΙΒΑΛΛΟΝΤΟΣ ΚΑΙ ΕΝΕΡΓΕΙΑΣ
ΓΕΝΙΚΗ ΓΡΑΜΜΑΤΕΙΑ ΧΩΡΟΤΑΞΙΑΣ & ΑΣΤΙΚΟΥ ΠΕΡΙΒΑΛΛΟΝΤΟΣ
ΤΕΧΝΙΚΗ ΔΙΕΥΘΥΝΣΗ ΠΟΛΕΟΔΟΜΙΑΣ
ΔΙΕΥΘΥΝΣΗ ΜΕΤΕΩΡΙΣΜΟΥ & ΕΡΓΩΝ ΑΣΤΙΚΩΝ ΑΝΑΠΛΑΣΕΩΝ
Τμήμα Υποστήριξης Πολιτικών & Ν.Α.Λ.Λ.Ν.Ε.Κ.

ΔΗΜΟ ΕΛΛΕΥΣΙΝΑΣ ΣΤΟ ΠΛΑΙΣΙΟ ΤΗΣ ΠΟΛΙΤΙΣΤΙΚΗΣ ΠΡΩΤΕΥΟΥΣΑΣ ΕΥΡΩΠΑΪΚΗ 2021	ΤΙΤΛΟΣ ΣΧΕΔΙΟΥ / DRAWING TITLE:	ΑΡΙΘΜΟΣ ΣΧΕΔΙΟΥ / DRAWING NUMBER:
Τ.3	Τιμικές Τσιμέδες Οδών Περιοχής Παρέμβασης	ΚΙΜΑΚΑ / SCALE: 1:75
ΕΠΙΛΟΓΗ ΜΕΛΕΤΗΣ	ΕΠΙΛΟΓΗ ΜΕΛΕΤΗΣ/ΣΧΕΔΙΟΥ	ΟΡΙΣΤΙΚΗ ΜΕΛΕΤΗ
ΜΕΛΕΤΗ / STUDY :	ΑΡΧΙΤΕΚΤΟΝΙΚΗ-ΚΥΚΛΟΦΟΡΙΑΚΗ ΡΥΘΜΙΣΤΙΚΗ	ΗΜΕΡΟΜΗΝΙΑ / DATE : ΜΑΡΤΙΟΣ 2021


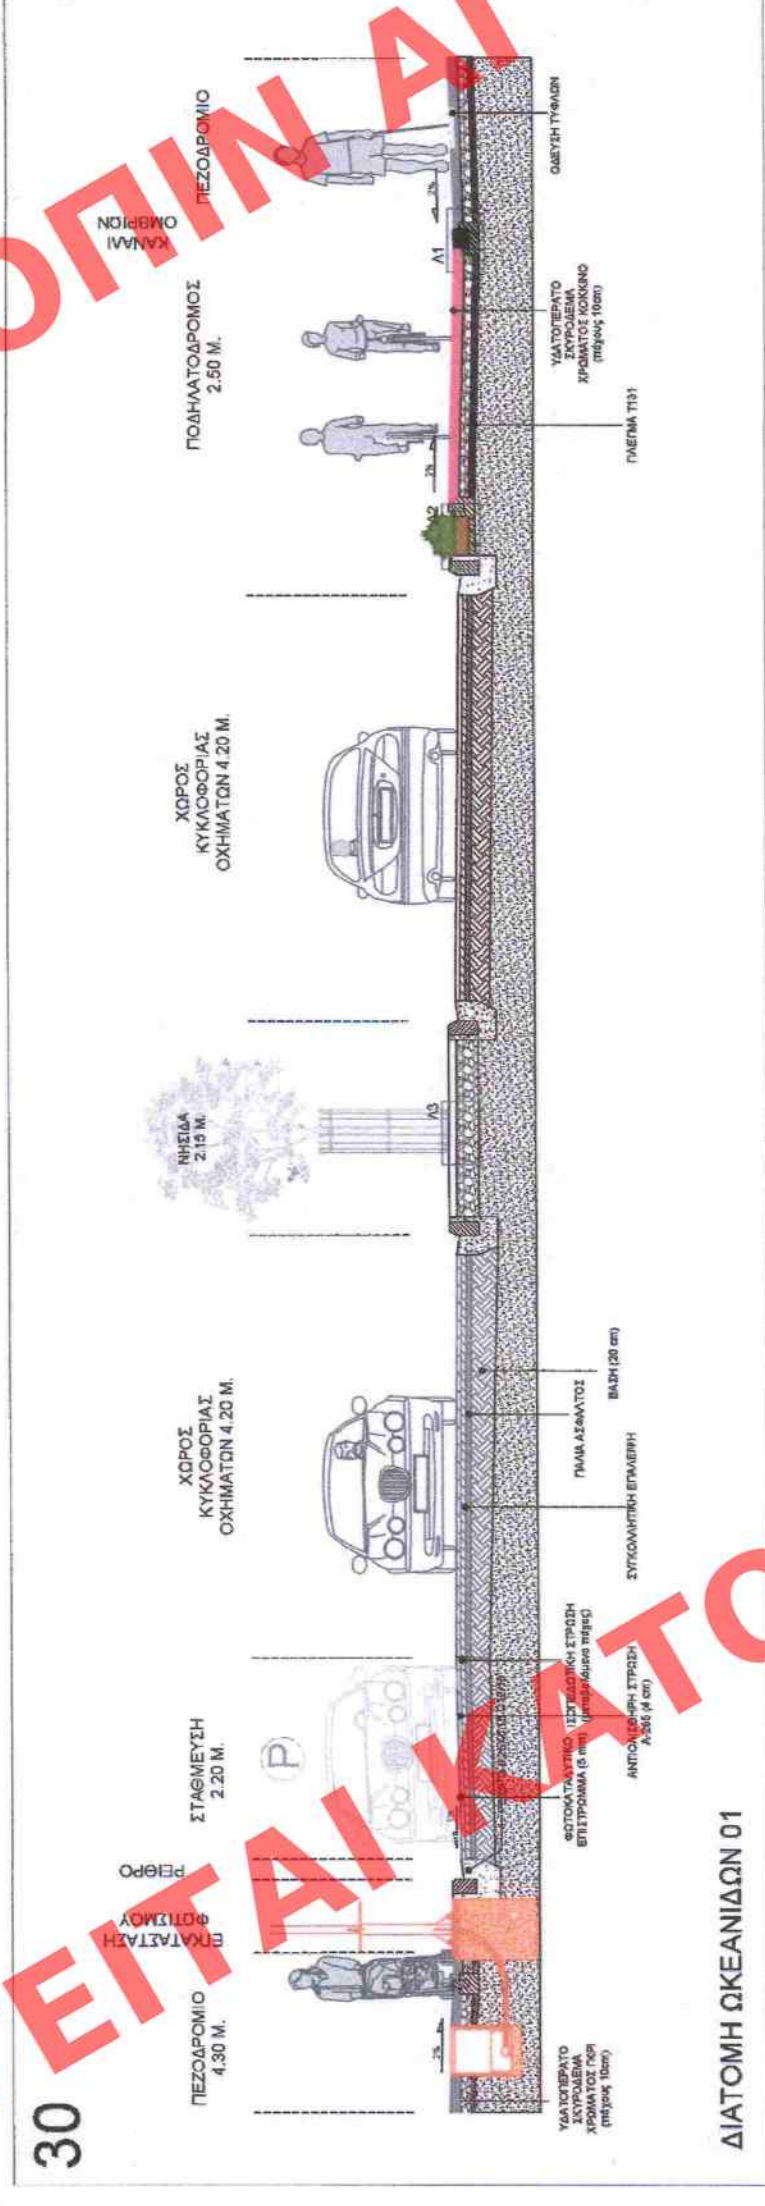

ΔΙΑΤΟΜΗ ΠΑΓΚΑΛΟΥ