

ΑΙΤΗΜΑΤΟΣ ΧΟΡΗΓΕΙΤΑΙ

ΕΛΛΗΝΙΚΗ ΔΗΜΟΚΡΑΤΙΑ
ΥΠΟΥΡΓΕΙΟ ΠΕΡΙΒΑΛΛΟΝΤΟΣ ΚΑΙ ΕΝΕΡΓΕΙΑΣ
ΓΕΝΙΚΗ ΓΡΑΜΜΑΤΕΙΑ ΧΩΡΟΤΑΞΙΑΣ & ΑΣΤΙΚΟΥ ΠΕΡΙΒΑΛΛΟΝΤΟΣ
ΔΙΕΥΘΥΝΣΗ ΜΕΛΕΤΩΝ & ΕΡΓΩΝ ΑΣΤΙΚΟΥ ΠΕΡΙΒΑΛΛΟΝΤΟΣ
Ε. ΜΠΑΡΔΟΥΤΑΝΗΣ

ΥΠΟΜΝΗΜΑ

κολωνάκια τύπου "Π"

ράμπτα ποδηλατοδρόμου

χώρος στάθμευσης ποδηλάτων

ποδηλατόδρομος 2.5m

οδστρωμα

πεζοδρόμιο

πλακαστοποιημένη οδός ήπιας ήπιας κυκλοφορίας

παρόδια στάθμευση ΙΧ 5m x 2m

χώρος στάθμευσης ΑΜΕΑ 5m x 3.5m

χώρος στάθμευσης πολύων 14m x 3.5m

ριμοτομική γραμμή

οικοδομική γραμμή

κράσπεδο πεζοδρομίου

όδευση τυφλών

ράμπτα ΑΜΕΑ

parklet/χώρος πρασίνου

κείλοι απορριμμάτων

αστικό φυτικό

ράμπτα εισόδου σε ιδιωτικό χώρο στάθμευσης

Ελεni Kaouni
15.03.2022 10:02

ΥΠΟΥΡΓΕΙΟ ΠΕΡΙΒΑΛΛΟΝΤΟΣ ΚΑΙ ΕΝΕΡΓΕΙΑΣ
ΓΕΝΙΚΗ ΓΡΑΜΜΑΤΕΙΑ ΧΩΡΟΤΑΞΙΑΣ & ΑΣΤΙΚΟΥ ΠΕΡΙΒΑΛΛΟΝΤΟΣ
ΔΙΕΥΘΥΝΣΗ ΜΕΛΕΤΩΝ & ΕΡΓΩΝ ΑΣΤΙΚΟΥ ΠΕΡΙΒΑΛΛΟΝΤΟΣ
Ε. ΜΠΑΡΔΟΥΤΑΝΗΣ

ΥΠΟΜΝΗΜΑ

κολωνάκια τύπου "Π"

ράμπτα ποδηλατοδρόμου

χώρος στάθμευσης ποδηλάτων

ποδηλατόδρομος 2.5m

οδστρωμα

πεζοδρόμιο

πλακαστοποιημένη οδός ήπιας ήπιας κυκλοφορίας

παρόδια στάθμευση ΙΧ 5m x 2m

χώρος στάθμευσης ΑΜΕΑ 5m x 3.5m

χώρος στάθμευσης πολύων 14m x 3.5m

ριμοτομική γραμμή

οικοδομική γραμμή

κράσπεδο πεζοδρομίου

όδευση τυφλών

ράμπτα ΑΜΕΑ

parklet/χώρος πρασίνου

κείλοι απορριμμάτων

αστικό φυτικό

ράμπτα εισόδου σε ιδιωτικό χώρο στάθμευσης

ΥΠΟΥΡΓΕΙΟ ΠΕΡΙΒΑΛΛΟΝΤΟΣ ΚΑΙ ΕΝΕΡΓΕΙΑΣ
ΓΕΝΙΚΗ ΓΡΑΜΜΑΤΕΙΑ ΧΩΡΟΤΑΞΙΑΣ & ΑΣΤΙΚΟΥ ΠΕΡΙΒΑΛΛΟΝΤΟΣ
ΔΙΕΥΘΥΝΣΗ ΜΕΛΕΤΩΝ & ΕΡΓΩΝ ΑΣΤΙΚΟΥ ΠΕΡΙΒΑΛΛΟΝΤΟΣ
Ε. ΜΠΑΡΔΟΥΤΑΝΗΣ

ΥΠΟΜΝΗΜΑ

κολωνάκια τύπου "Π"

ράμπτα ποδηλατοδρόμου

χώρος στάθμευσης ποδηλάτων

ποδηλατόδρομος 2.5m

οδστρωμα

πεζοδρόμιο

πλακαστοποιημένη οδός ήπιας ήπιας κυκλοφορίας

παρόδια στάθμευση ΙΧ 5m x 2m

χώρος στάθμευσης ΑΜΕΑ 5m x 3.5m

χώρος στάθμευσης πολύων 14m x 3.5m

ριμοτομική γραμμή

οικοδομική γραμμή

κράσπεδο πεζοδρομίου

όδευση τυφλών

ράμπτα ΑΜΕΑ




parklet/χώρος πρασίνου

κείλοι απορριμμάτων

αστικό φυτικό

ράμπτα εισόδου σε ιδιωτικό χώρο στάθμευσης

ΑΙ ΚΑΤΟΠΙΝ ΑΙΤΗΜΑΤΟΣ ΧΟΡΗΓΕΙΤΑΙ

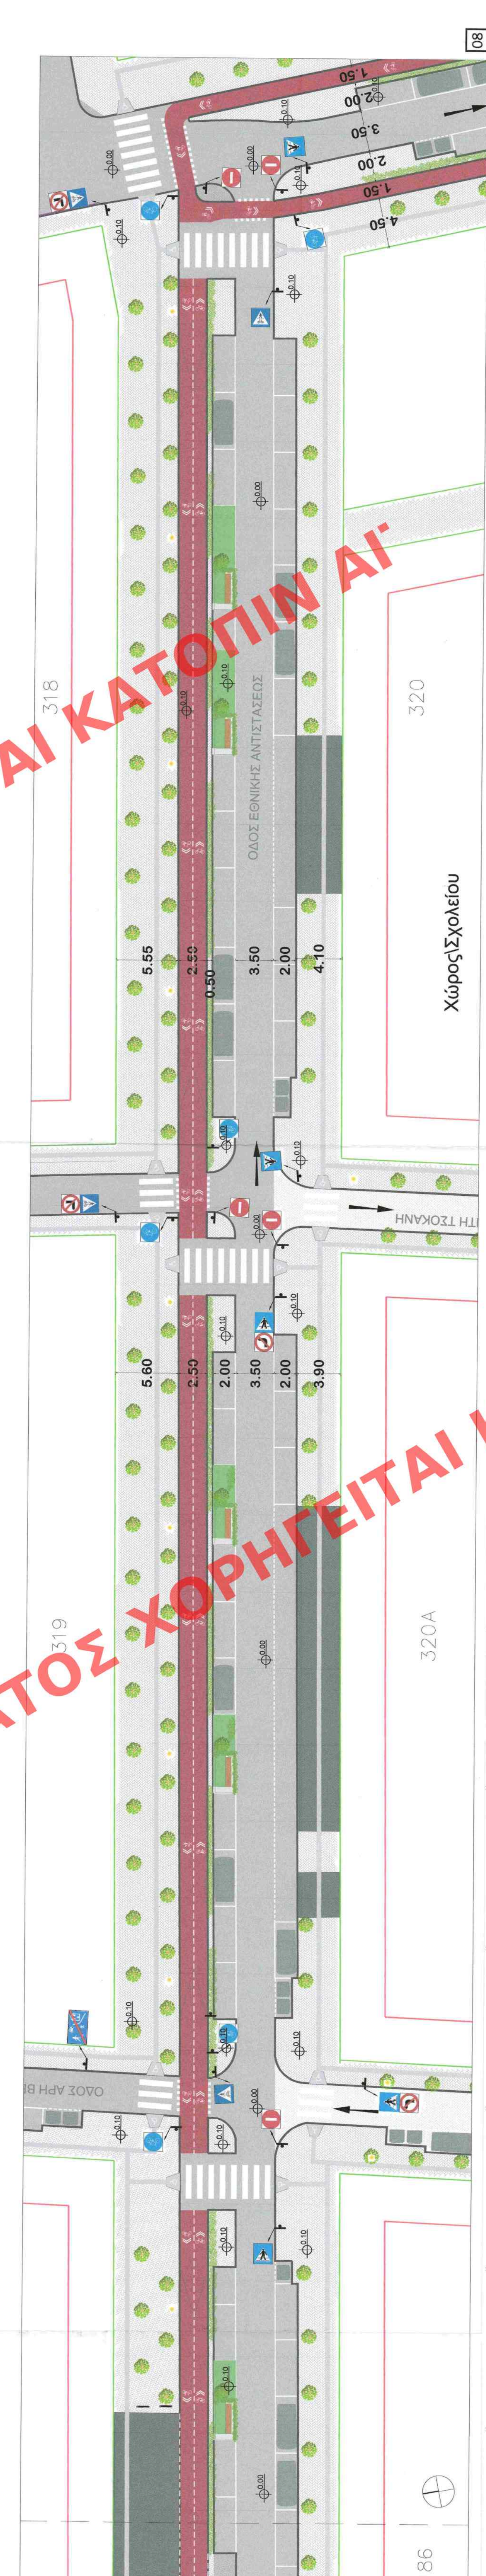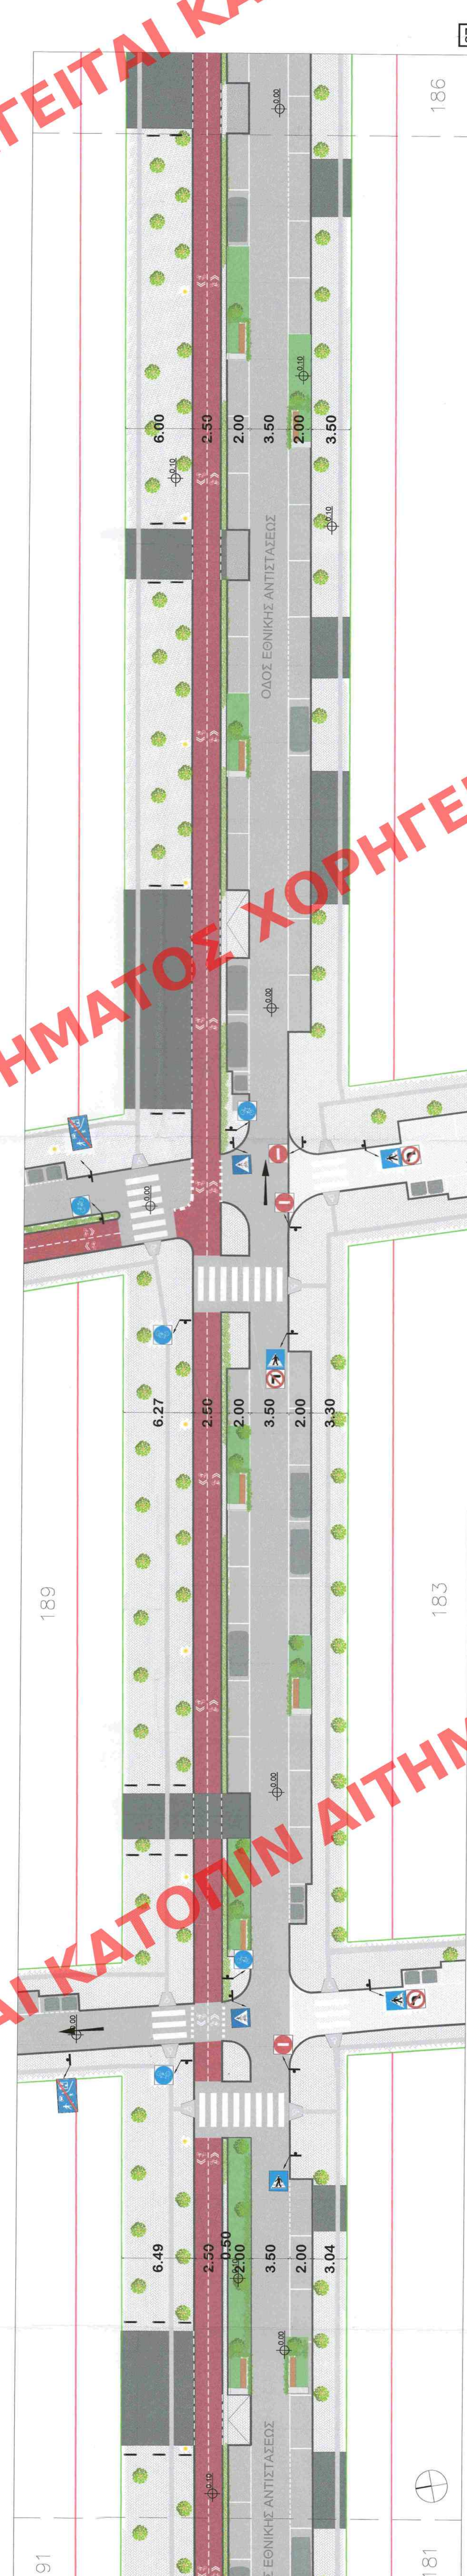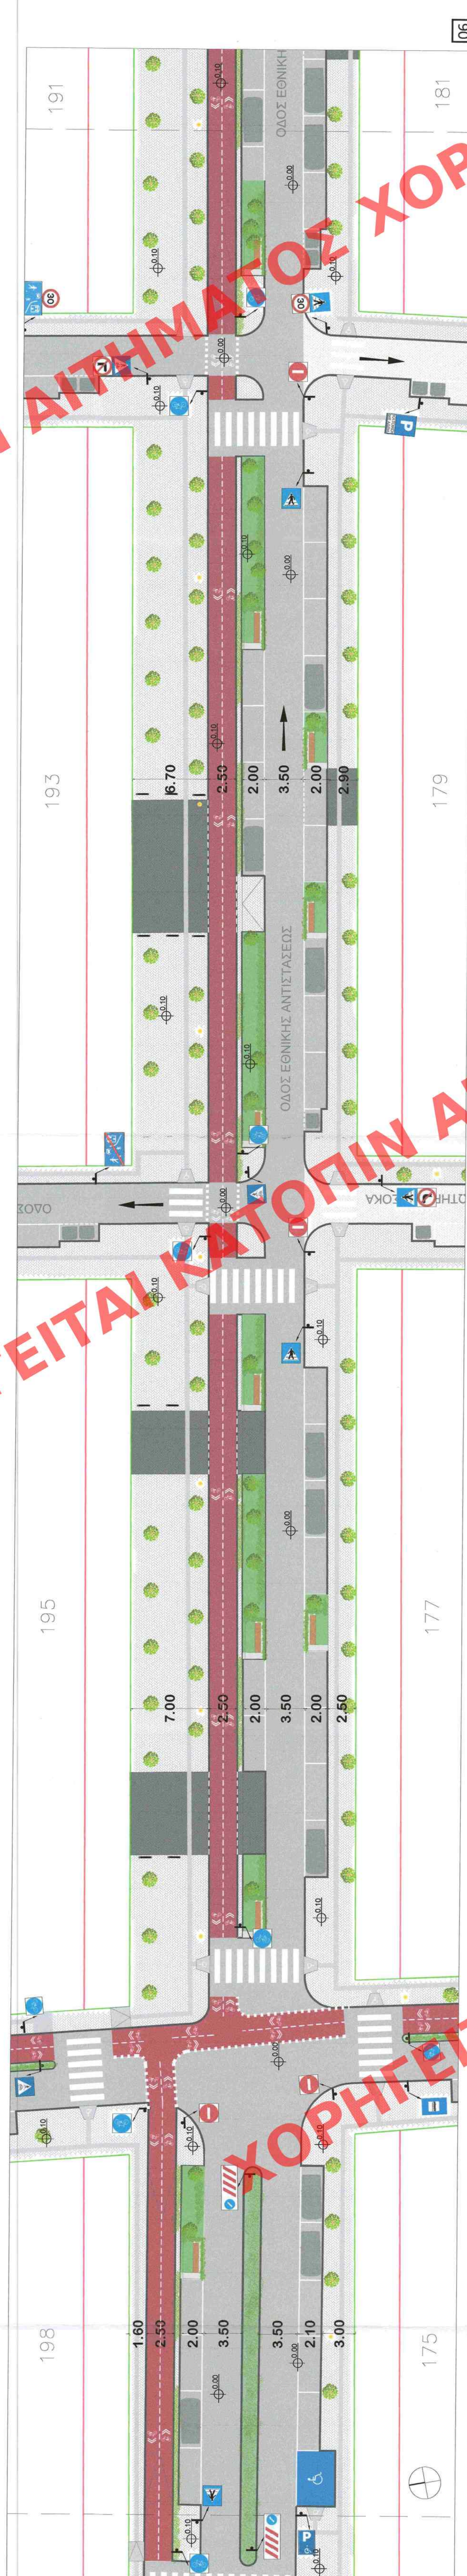

ΑΙ ΚΑΤΟΠΙΝ ΑΙΤΗΜΑΤΟΣ ΧΟΡΗΓΕΙΤΑΙ