

ΕΛΕΝΗ ΚΑΟΥΝΙ

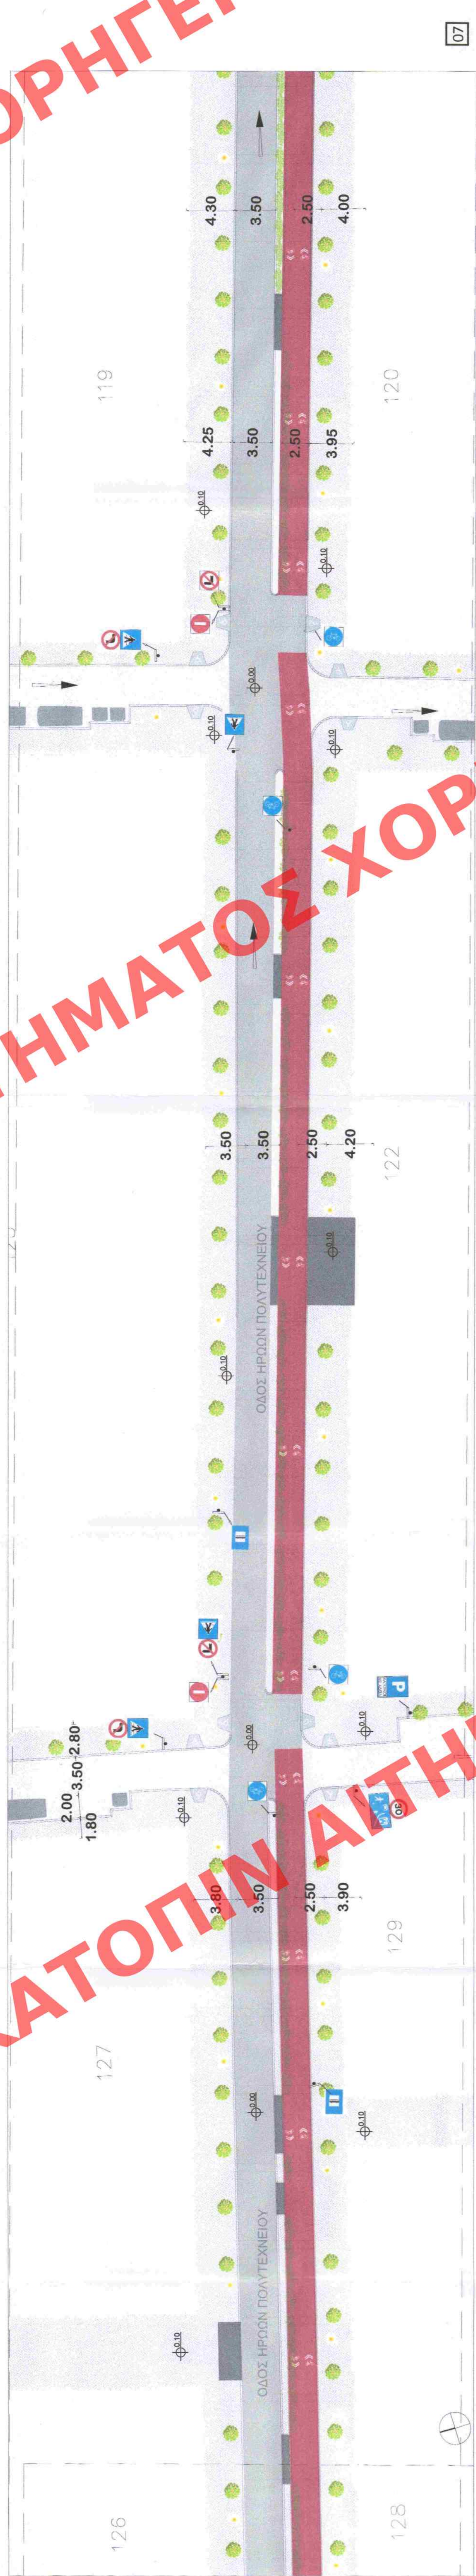
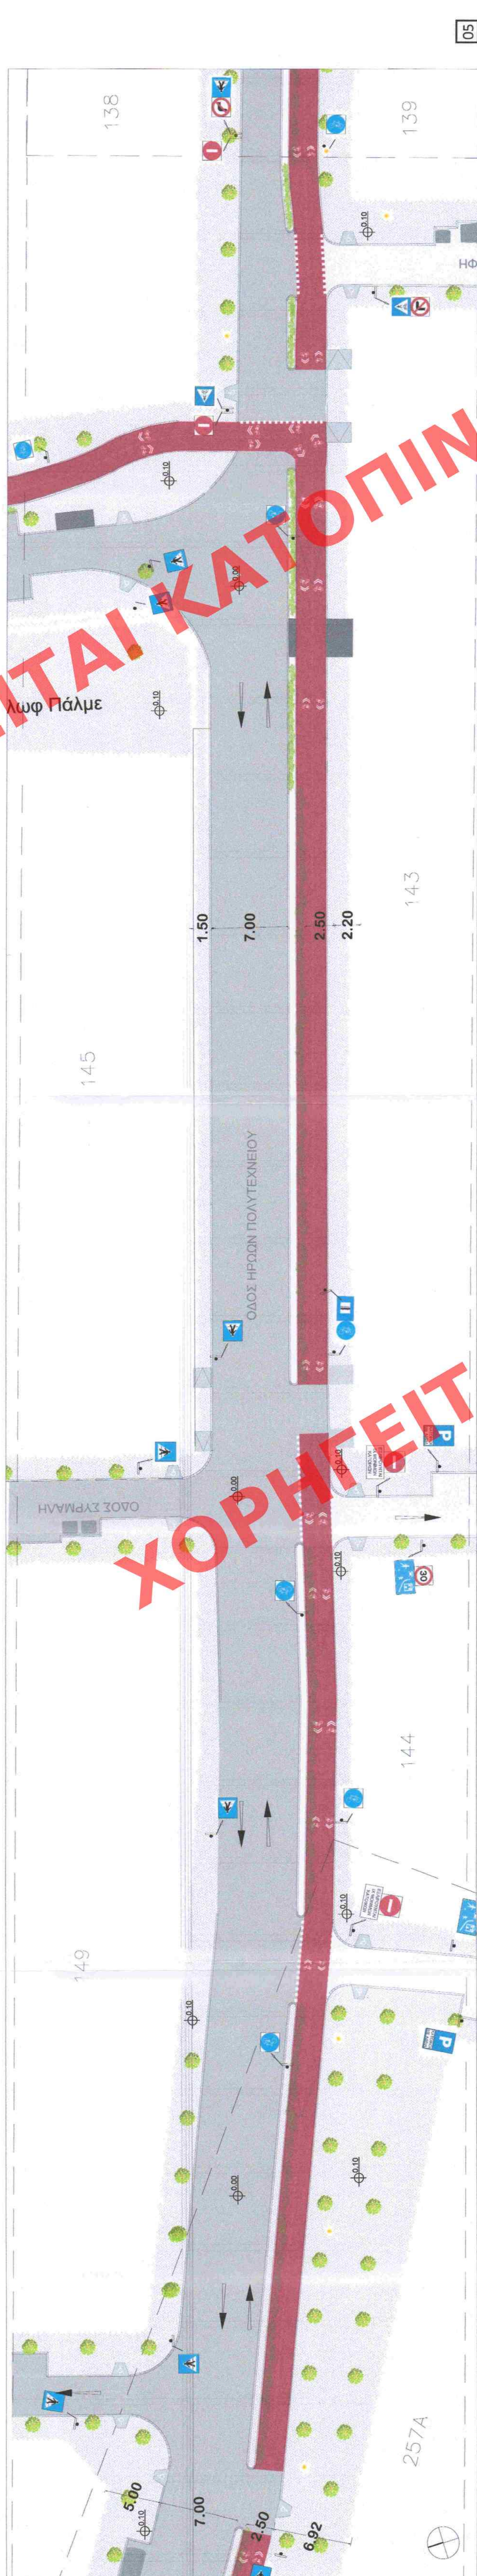
15.03.2022 10:07

ΠΙΝ ΑΙΤΗΜΑΤΟΣ ΧΟΡΗΓΗΣΗΣ

ΜΑΥΡΙΝΟ ΣΤΑΘΙΟΝ ΔΡΑΣΤΗΡΙΟΤΗΤΑΣ
Το παρόν ερωτάγηριο προέκυψε από τον
Τ. 102.8.Α. της 12.12.2019
Κ. 1. 01/2020, 03.03.2020
Ε. ΠΑΡΑΚΟΤΙΝΙΔΗΣ



ΥΠΟΜΝΗΜΑ	ΕΙΚΟΝΑ	ΕΠΙΧΡΩΜΑΤΙΣΜΟΣ
ριμστοική γραμμή		ρίματα ποδηλατοδρόμου
οικοδομική γραμμή		χώρος στάθμευσης ποδηλάτων
κράσπεδο πεζοδρόμου		ποδηλατοδρόμος 2.5m
όδεση τυφλών		οδόστρωμα
ρίματα ΑΜΕΑ		πεζοδρόμο
parklet/χώρος πρασίνου		ηλεκτροκίνητη οδός (ηπίας ηπίας κυκλοφορίας
κάθε απορριμμάτων		παρόδια στάθμευση ΙΧ 5m x 2m
αστικό φυτικό		χώρος στάθμευσης ΑΜΕΑ 5m x 3.5m
ρίματα είσοδου σε ιδιωτικό χώρο στάθμευσης		χώρος στάθμευσης πούλων 1.4m x 3.5m
αδιοδρομικές γραμμές		διαβάση πεζών στις αδιοδρομικές γραμμές

[illegible]

GEORGI
OS
BISMPIR
OULAS