
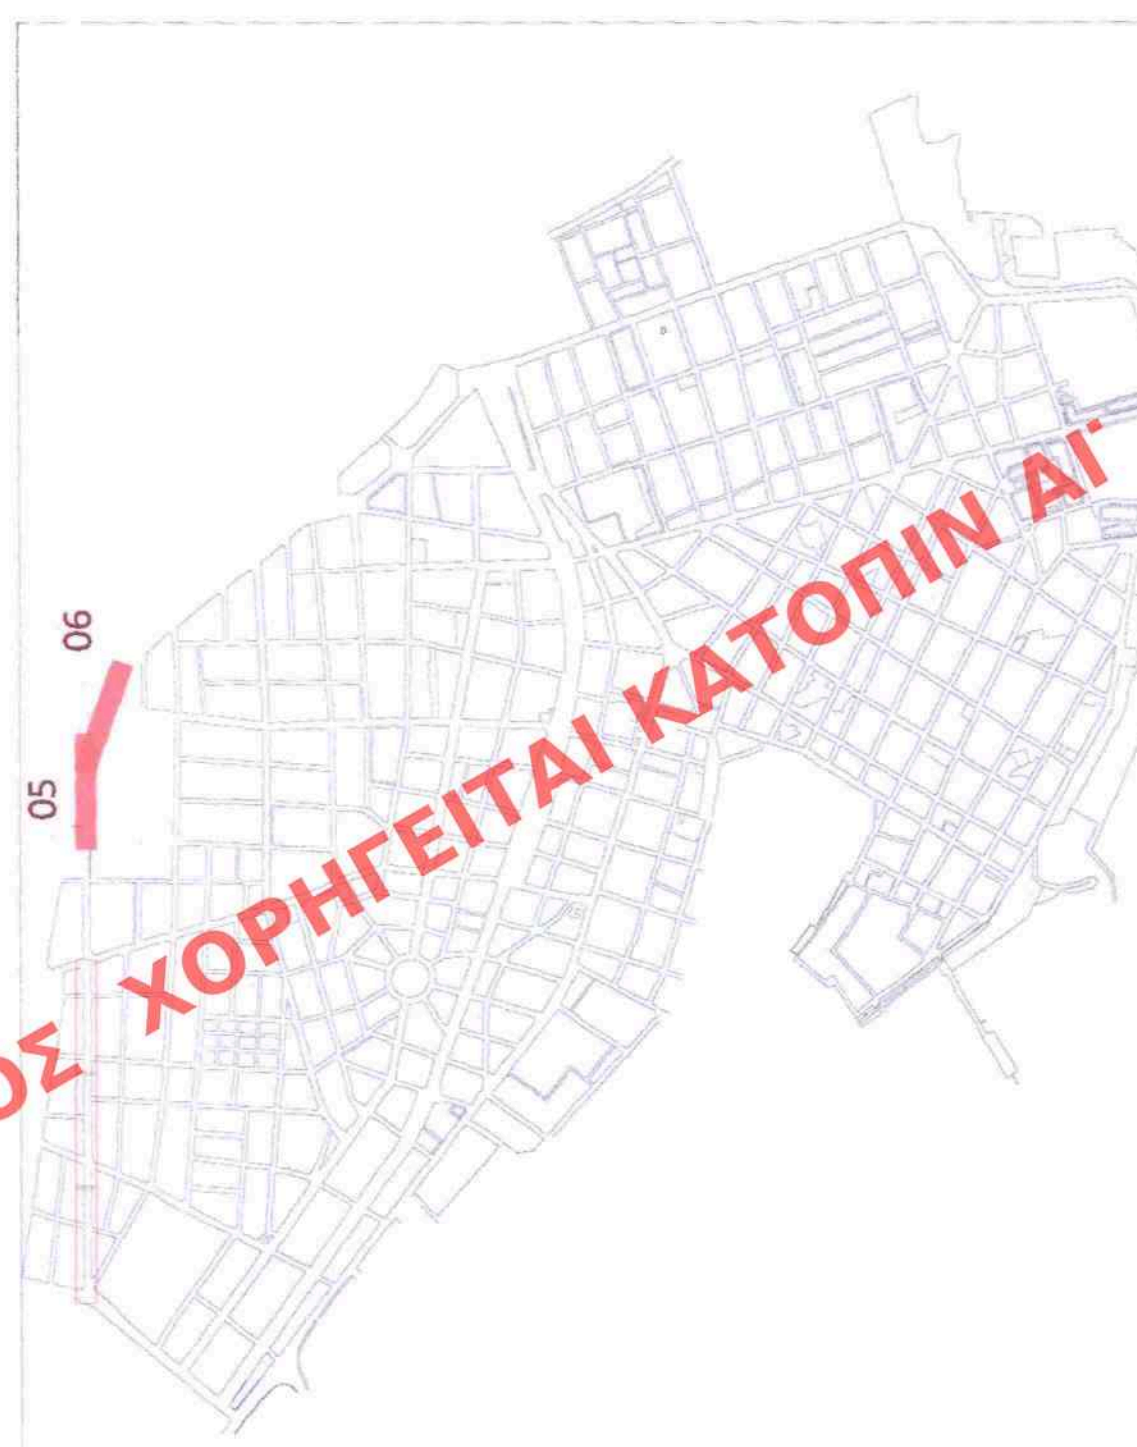


**Digitaly signed
by GEORGIO
BISMPIROULAS**

Date:
2021.11.16
09:00:41 +02'00'

Eleni Kaouni
11.03.2022 13:21

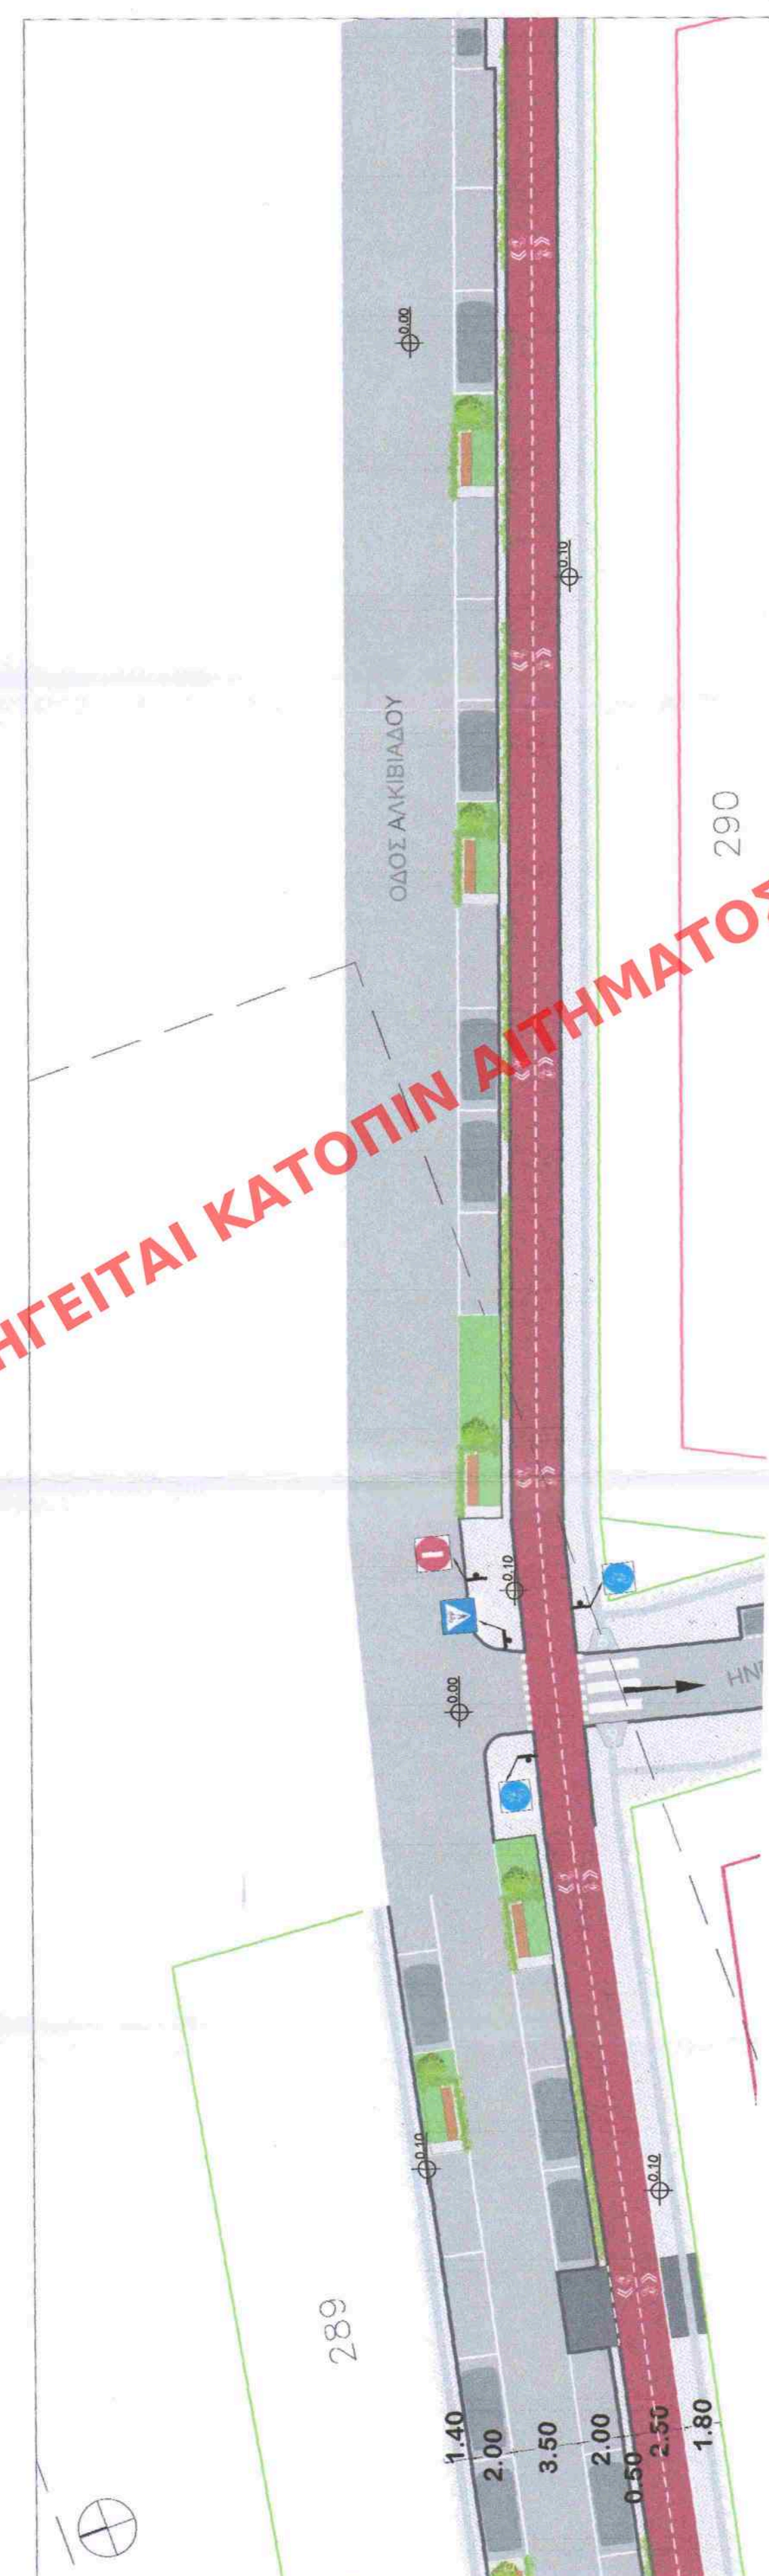

	ρυμοτομική γραμμή
	οικοδομική γραμμή
	κράσπεδο πεζοδρομίου
	όδευση τυφλών
	ράμπα ΑΜΕΑ
	parklet/χώρος πρασίνου
	κάδο απορριμμάτων
	αστικό φωτιστικό

	χάραξη πεζοδρόμου
	ράμπια ποδηλατοδρόμου
	χώρος στάθμευσης ποδηλάτων
	ποδηλατόδρομος 2.5m
	οδστρωμα
	πεζοδρόμιο
	πλακοστρωμένη οδός ήπιας ήττας κυκλοφορίας
	παρoδία στάθμευση ΙΧ 5m x 2m
	χώρος στάθμευσης ΑΜΕΑ 5m x 3.5m

ΧΩΡΟΤΑΞΙΑΣ & ΑΣΤΙΚΟΥ ΠΕΡΙΒΑΛΛΟΝΤΟΣ ΓΕΝΙΚΗ ΔΙΕΥΘΥΝΣΗ ΠΟΛΕΟΔΟΜΙΑΣ ΔΙΕΥΘΥΝΣΗ ΜΕΛΕΤΩΝ & ΕΡΓΩΝ ΑΣΤΙΚΩΝ ΑΝΑΠΛΑΣΕΩΝ	ΤΙΤΛΟΣ ΜΕΛΕΤΗΣ / STAGE OF STUDY: ΟΡΙΣΤΙΚΗ ΜΕΛΕΤΗ	Πολίτης Μηχανικός ΕΜΠ, Συγκοινωνολόγος ΜSc (Eng), MSc (PhD) Καθηγητής ΕΜΠ, Πολυτεχνικός - Συγκοινωνολόγος Πολίτης Μηχανικός City Univ. of London, Συγκοινωνολόγος ΜSc (Eng) Αρχιτέκτων Μηχανικός ΕΜΠ, Πολίτης Μηχανικός ΕΜΠ, Συγκοινωνολόγος ΜSc (Eng) Πολίτης Μηχανικός ΕΜΠ, Συγκοινωνολόγος ΜSc (Eng)	ΒΕΒΑΙΩΣΗ: Ο ΑΝΑΓΗΓΡΑΦΤΗΣ ΠΡΟΤΑΣΕΩΣ ΔΕΛΤΑ	ΚΩΝΣΤΑΝΤΙΝΟΣ ΡΑΛΛΗΣ ΑΡΧΙΤΕΚΤΩΝ ΜΗΧΑΝΙΚΟΣ	Η ΑΝ ΤΗΜΗΜΑΤΑΡΧΗΣ Α' ΤΗΜΗΜΑΤΟΣ		ΥΠΟΥΡΓΕΙΟ ΠΕΡΙΒΑΛΛΟΝΤΟΣ ΚΑΙ ΕΝΕΡΓΕΙΑΣ ΓΕΝΙΚΗ ΓΡΑΜΜΑΤΕΙΑ ΧΩΡΟΤΑΞΙΑΣ & ΑΣΤΙΚΟΥ ΠΕΡΙΒΑΛΛΟΝΤΟΣ ΓΕΝΙΚΗ ΔΙΕΥΘΥΝΣΗ ΠΟΛΕΟΔΟΜΙΑΣ ΔΙΕΥΘΥΝΣΗ ΜΕΛΕΤΩΝ & ΕΡΓΩΝ ΑΣΤΙΚΩΝ ΑΝΑΠΛΑΣΕΩΝ	ΣΧΕΔΙΟ ΟΛΟΚΛΗΡΩΜΕΝΗΣ ΠΡΟΣΒΑΣΙΜΟΤΗΤΑΣ ΚΑΙ ΠΑΡΕΜΒΑΣΕΙΣ ΓΙΑ ΤΗΝ ΕΝΙΣΧΥΣΗ ΤΗΣ ΒΑΣΙΣΙΜΟΤΗΤΑΣ ΚΑΙ ΤΟΥ ΠΟΛΗΛΑΤΟΥ ΣΤΟ ΔΗΜΟ ΕΛΕΥΣΙΝΑΣ ΣΤΟ ΠΛΑΙΣΙΟ ΤΗΣ ΠΟΛΙΤΙΣΤΙΚΗΣ ΠΡΩΤΕΥΟΥΣΑΣ ΕΥΡΩΠΗΣ 2021	Το παρόν σχεδιάστηκε από το ΚΕ.
