


ΥΠΟΜΝΗΜΑ ΥΛΙΚΩΝ
① Επιστρώσεις σε γκρι/σκούρο ασφάλτο
② Πλάκες οδοστρώματος
③ Πλάκες σε γκρι/σκούρο τσιμέντο
④ Κουφώματα Μπαλκονιά
⑤ Πλάκες
⑥ Μεταλλική πέργολα

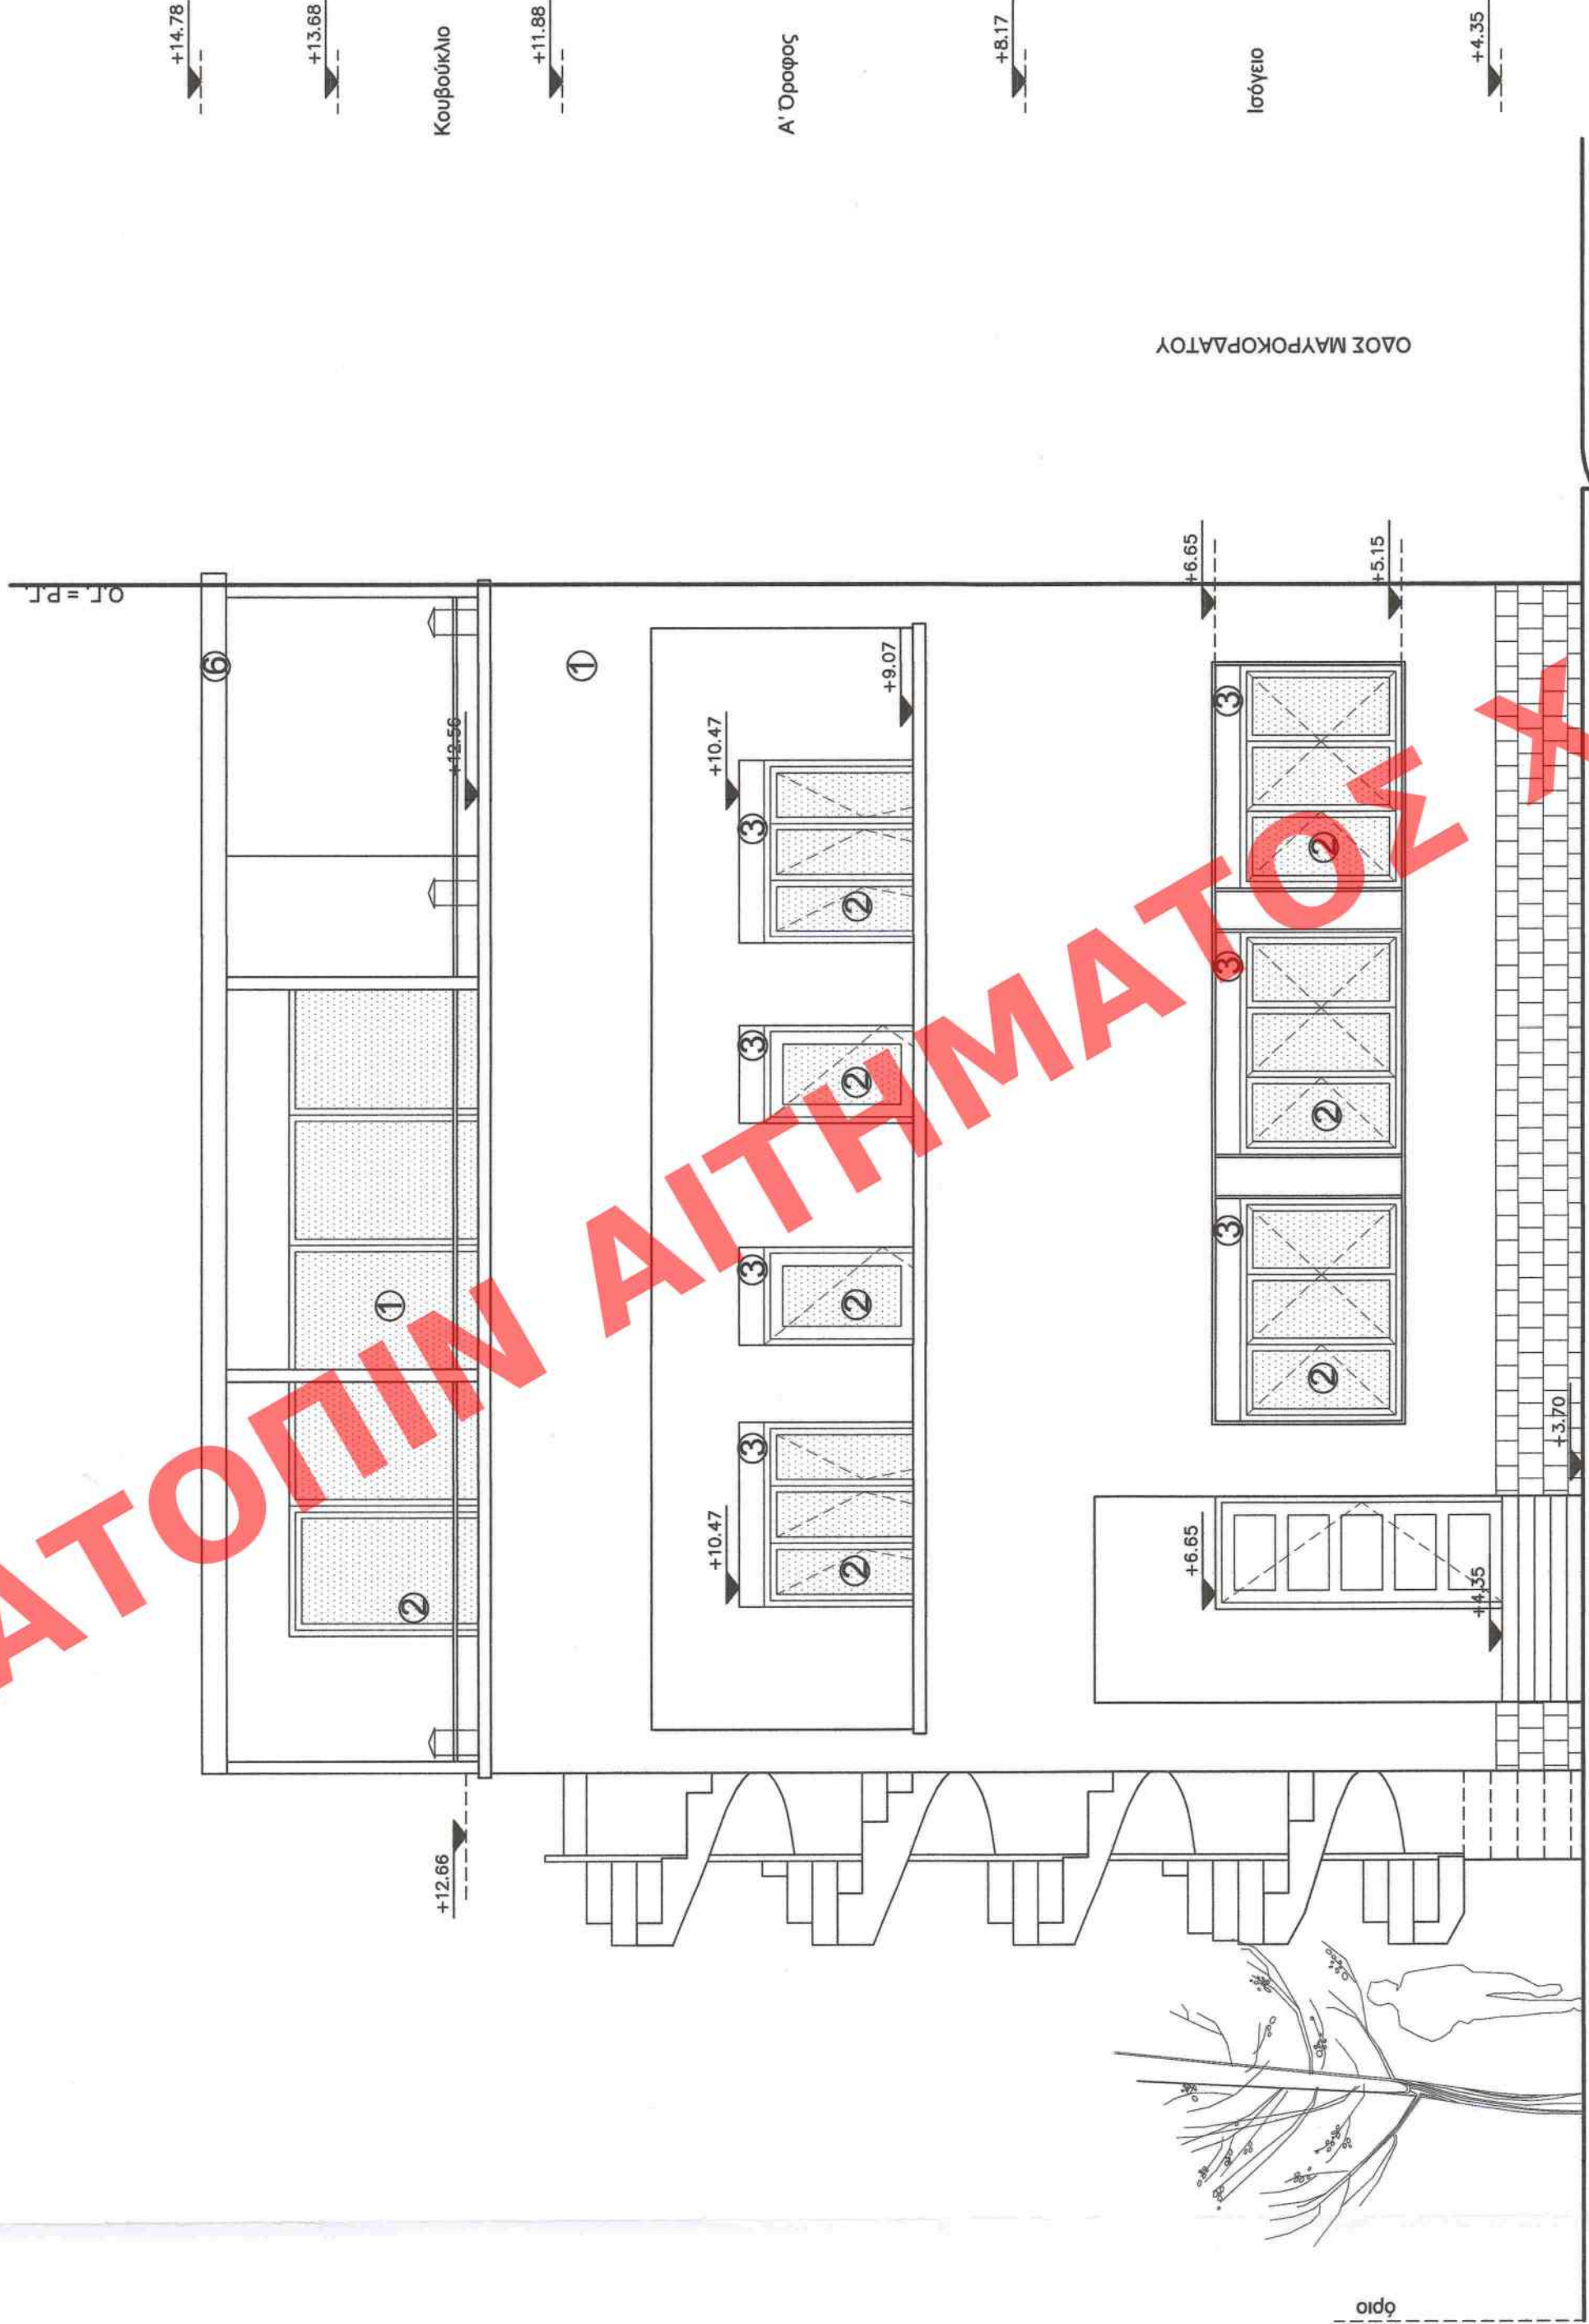

Πίσω Ουλή

ΥΠΟΥΡΓΕΙΟ ΠΕΡΙΒΑΛΛΟΝΤΟΣ ΚΑΙ ΕΝΕΡΓΕΙΑΣ
ΒΕΒΑΙΩΘΗΚΕ ΜΕ ΤΗΝ ΥΠ' ΑΡΙΘ. 16645/632/21-02-2022
ΠΡΑΞΗ
Η ΠΡΟΣΤΑΣΜΕΝΗ ΤΗΣ ΔΙΕΥΣΗΣ
ΤΟΠΟΓΡΑΦΙΚΩΝ ΕΦΑΡΜΟΓΩΝ

ΑΝΔΡΙΑΝΑ ΚΑΤΣΙΝΑ
ΤΟΠΟΓΡΑΦΟΣ ΜΗΧΑΝΙΚΟΣ

Το παρόν Δελτίο είναι συνοδευτικό
του αρχιτεκτονικού σχεδίου και
έγκυρο ως Δελτίο
Τμήματος Δ.Κ.
ΕΛΛΗΝΙΚΗ ΔΗΜΟΚΡΑΤΙΑ
ΥΠΟΥΡΓΕΙΟ ΠΕΡΙΒΑΛΛΟΝΤΟΣ ΚΑΙ ΕΝΕΡΓΕΙΑΣ

ΕΡΓΟΔΟΤΗΣ Ευσταθία Λαμπράλη

ΕΡΓΟ Προσθήκη χώρου στάθμευσης και προσθήκη
βοηθητικών χώρων και περβόλων στο δώμα

ΘΕΣΗ Δήμος Χαλανδρίου Αττικής
Οδός Μαυροκορδάτου 4, Τ.Κ 152 33
Ο.Τ. 51

ΜΕΛΕΤΗΤΗΣ Έλλη Ιωάννα Κακαβούλη, Τοπογράφος
Μηχανικός
Αποστολός Πάνος, Αρχιτέκτων Μηχανικός

ΘΕΜΑ ΣΧΕΔΙΟΥ

ΟΥΕΙΣ (ΠΡΟΤΕΙΝΟΜΕΝΕΣ)

ΑΡ. ΣΧΕΔΙΟΥ

A7B

ΚΑΙΜΑΚΑ 150 Ε. ΜΙΛΑΤΟΠΟΥΛΟΥ

ΧΡΟΝΟΣ ΜΕΛΕΤΗΣ


ΟΚΤΩΜΒΡΙΟΣ 2021

ΥΠΟΓΡΑΦΗ

ΣΦΡΑΓΙΔΑ

ΑΠΟΣΤΟΛΗ ΣΤΗΝ ΕΛΛΗΝΙΚΗ ΔΗΜΟΚΡΑΤΙΑ
ΥΠΟΥΡΓΕΙΟ ΠΕΡΙΒΑΛΛΟΝΤΟΣ ΚΑΙ ΕΝΕΡΓΕΙΑΣ
ΔΙΕΥΣΗ ΤΟΠΟΓΡΑΦΙΚΩΝ ΕΦΑΡΜΟΓΩΝ
Α.Δ.Μ. 054-1137 ΣΤΕΦΑΝΟΣ ΚΑΡΑΓΙΩΡΓΙΟΥ


ΕΛΛΗΝΙΣΤΑ ΚΑΚΑΒΟΥΛΗ
ΑΡΧΙΤΕΚΤΟΝΟΣ ΜΗΧΑΝΙΚΟΣ ΕΠ.
ΑΔΕΙΑ ΕΞΕΛ. 1523/2020 • ΤΗΛ. 2103238707
ΑΔΑΜ. 054-1137 ΣΤΕΦΑΝΟΣ ΚΑΡΑΓΙΩΡΓΙΟΥ

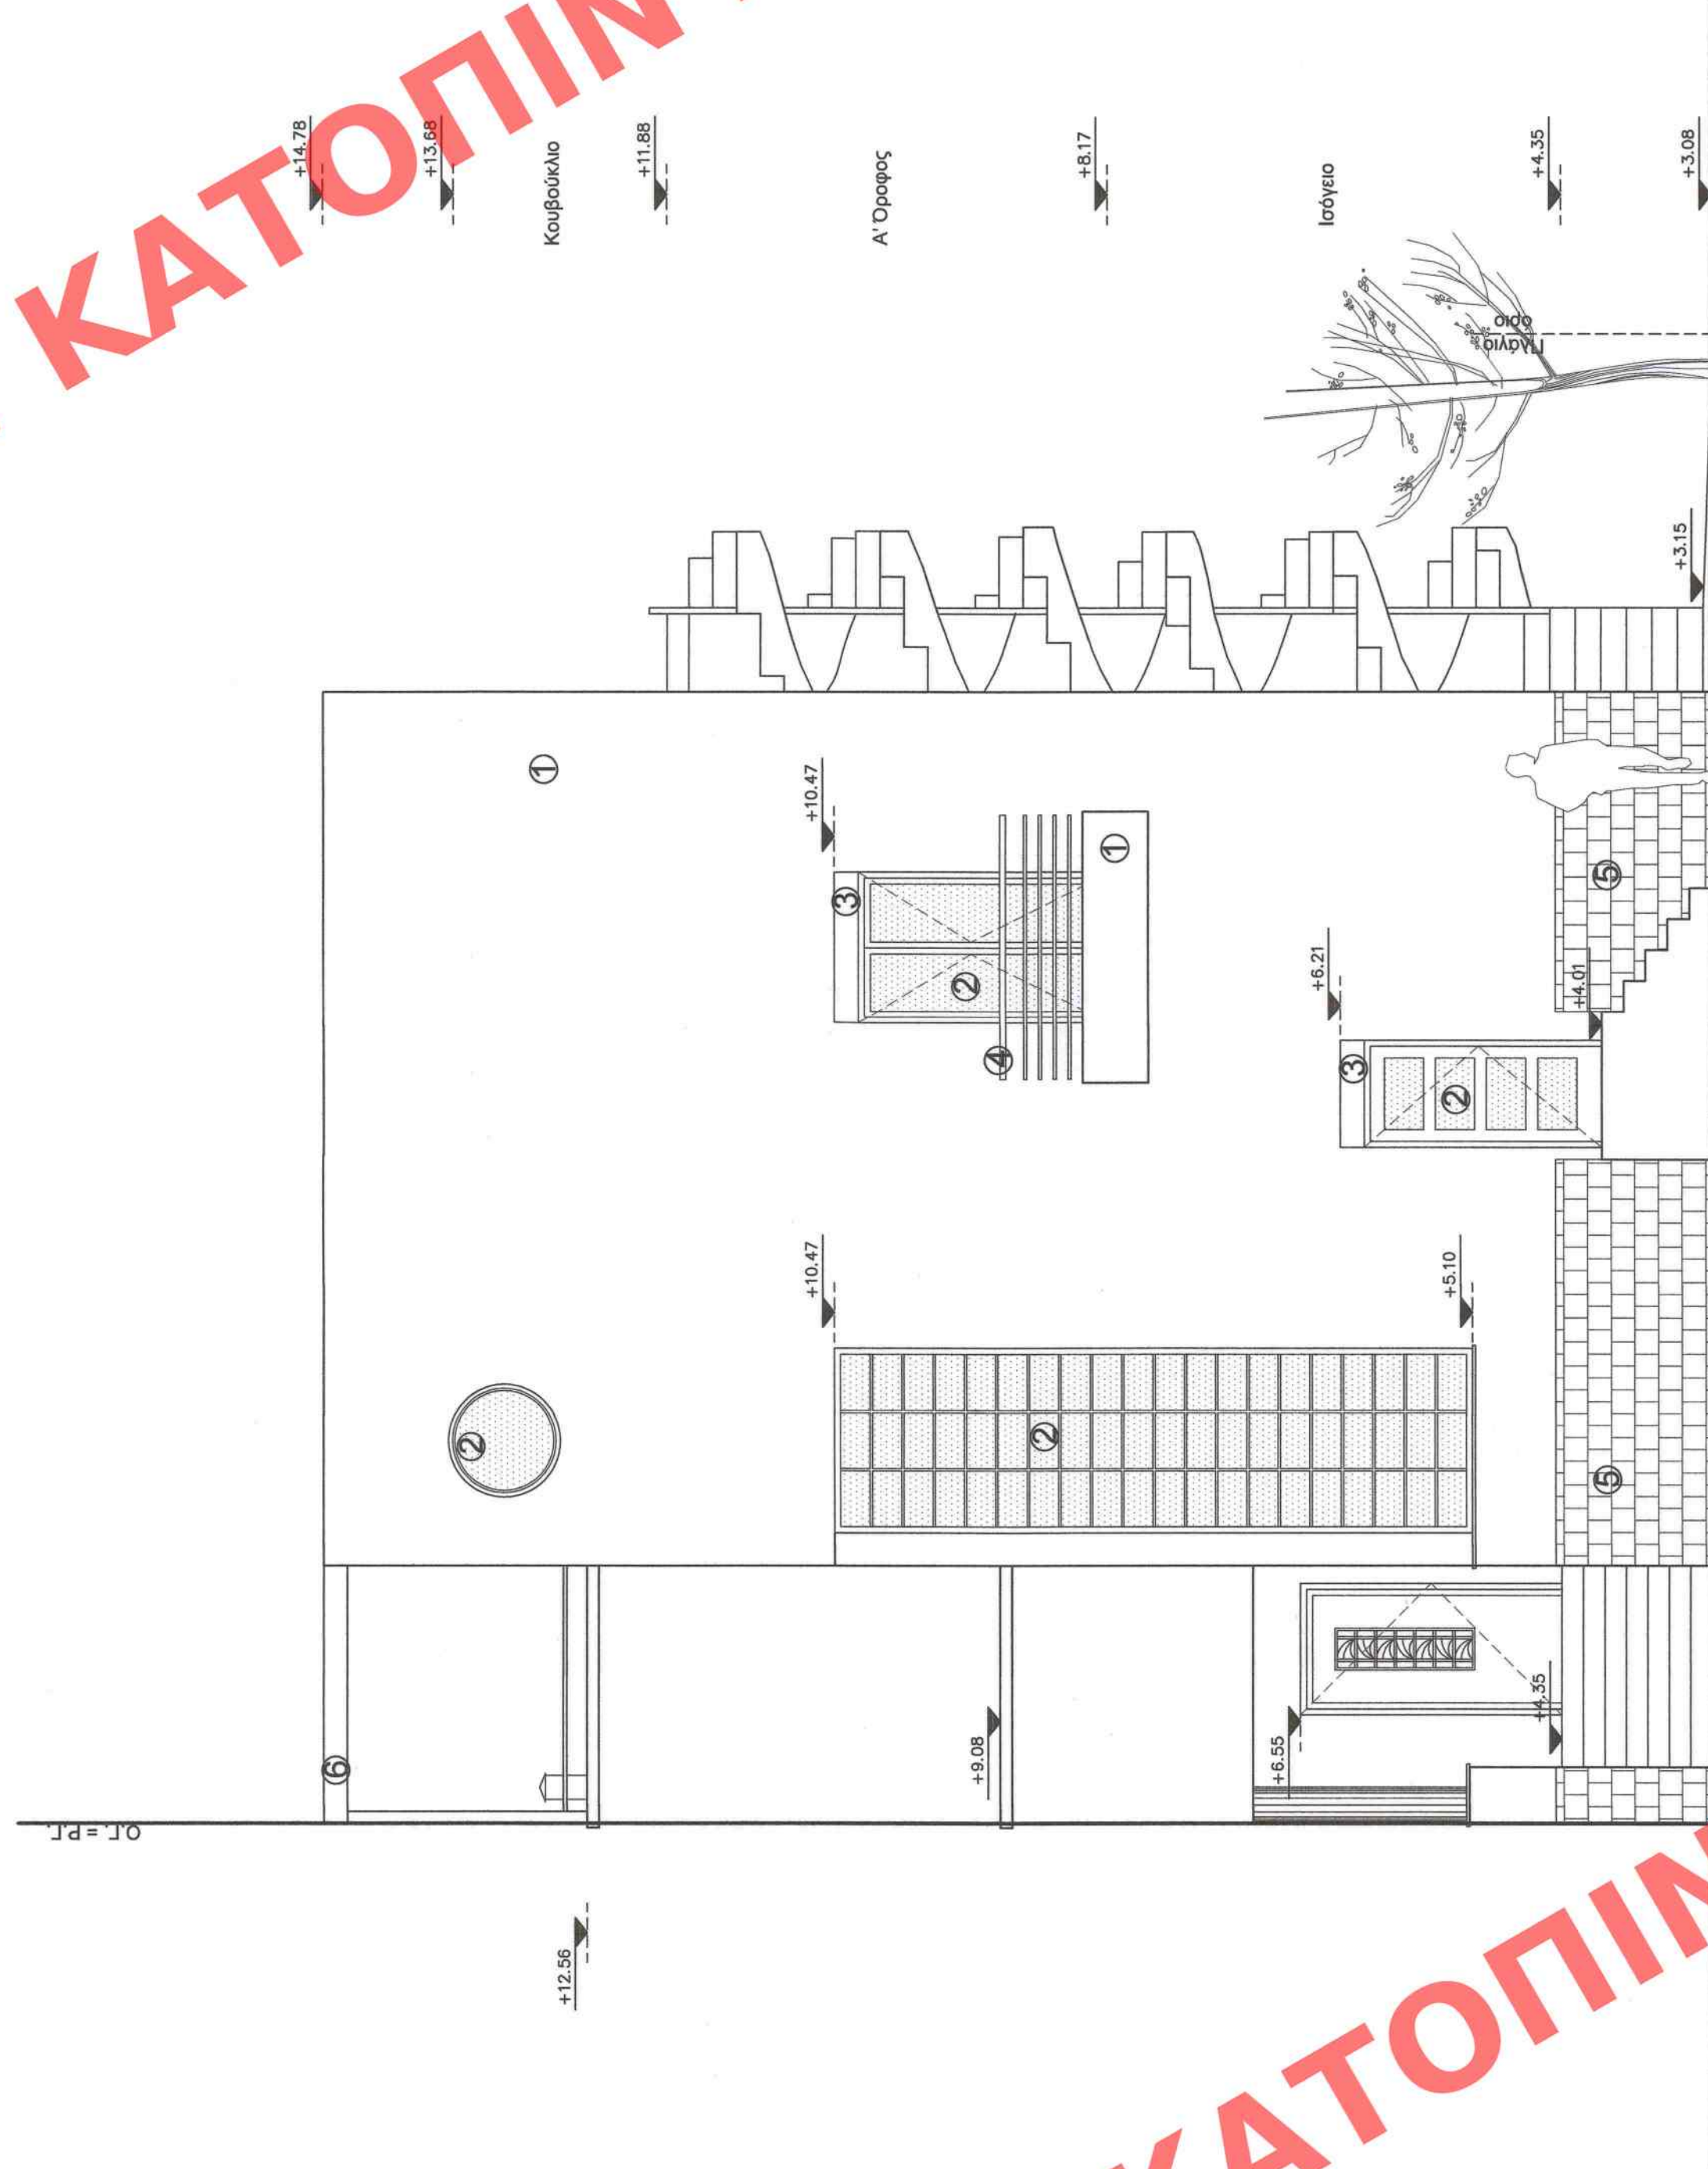

Πρόσολη



Ουλή από οδό Μαυροκορδάτου

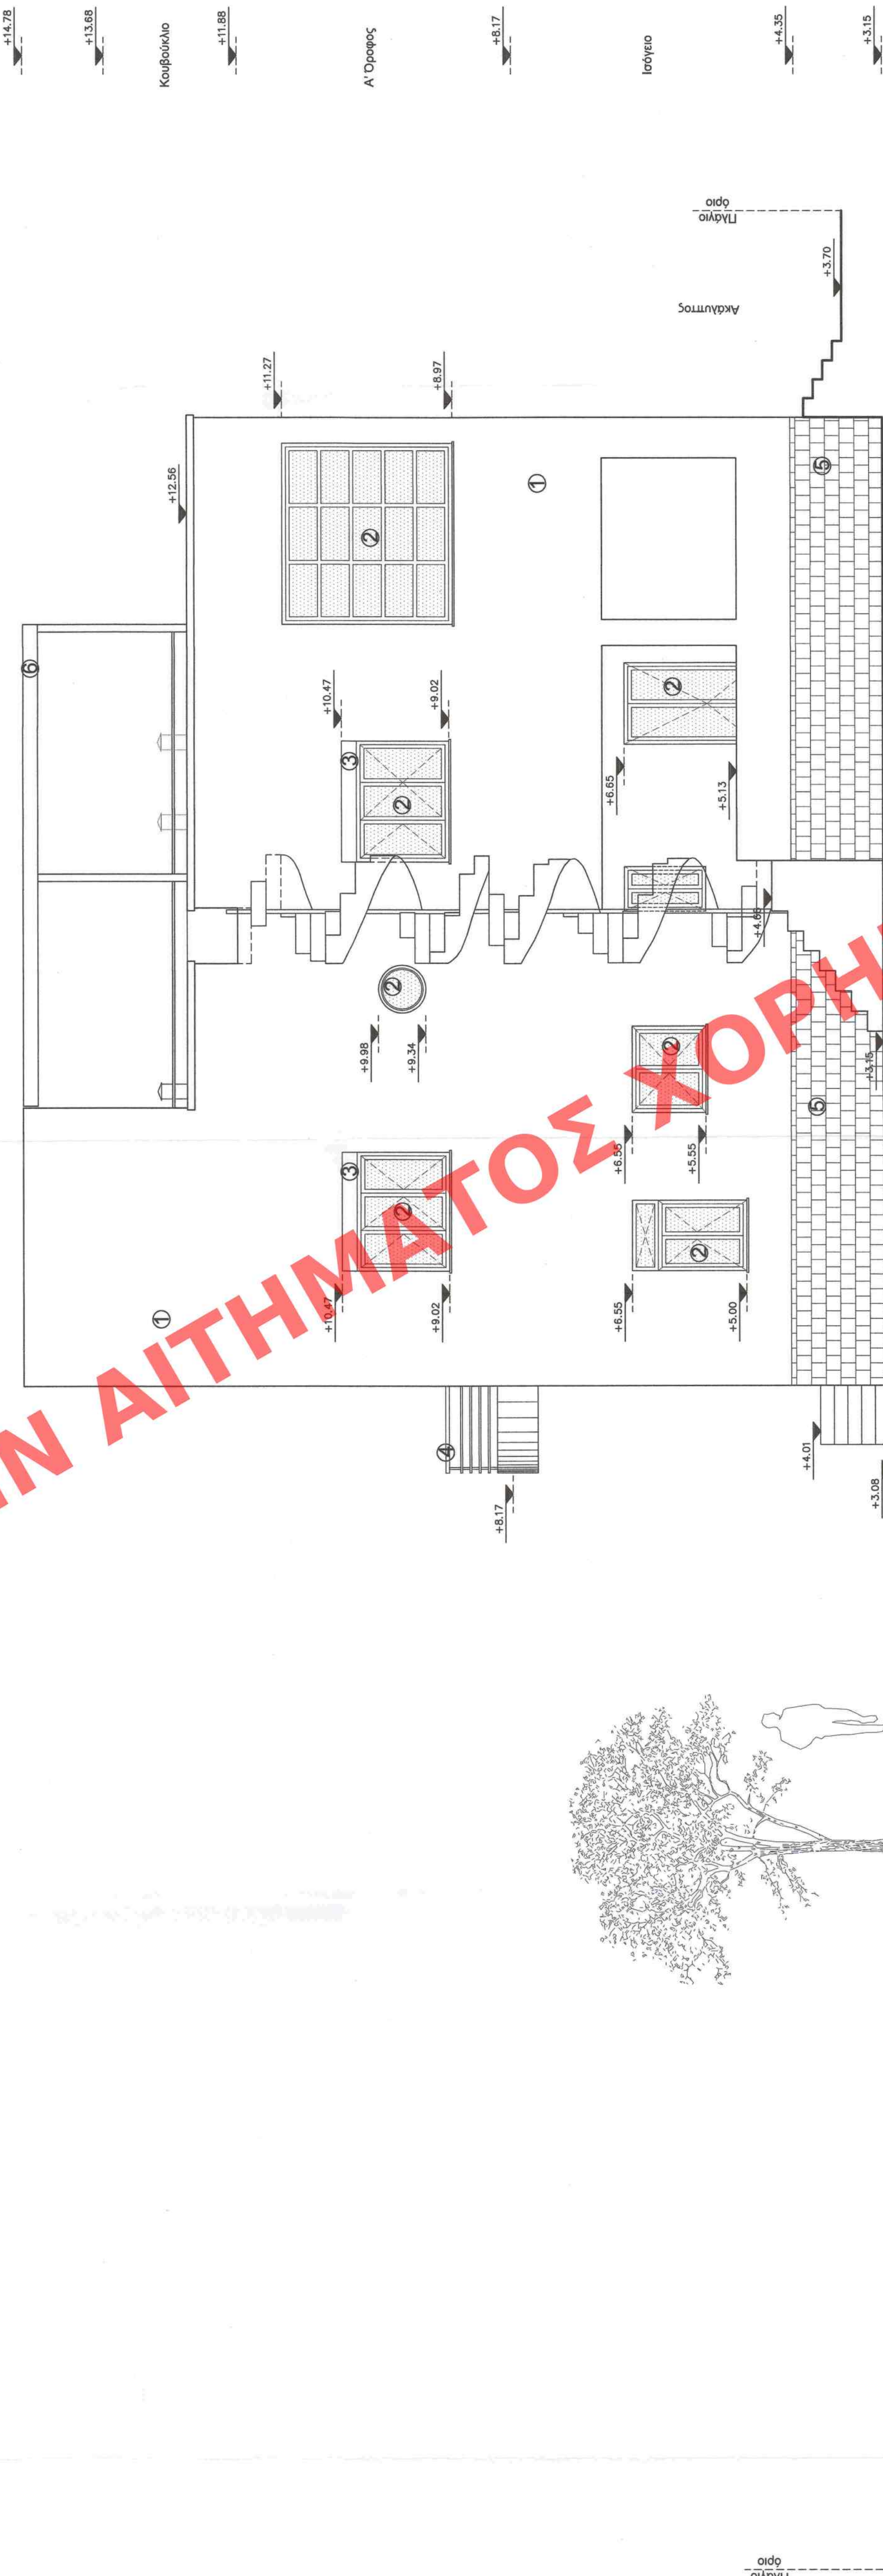

Ουλή από Ακαλύπτο