
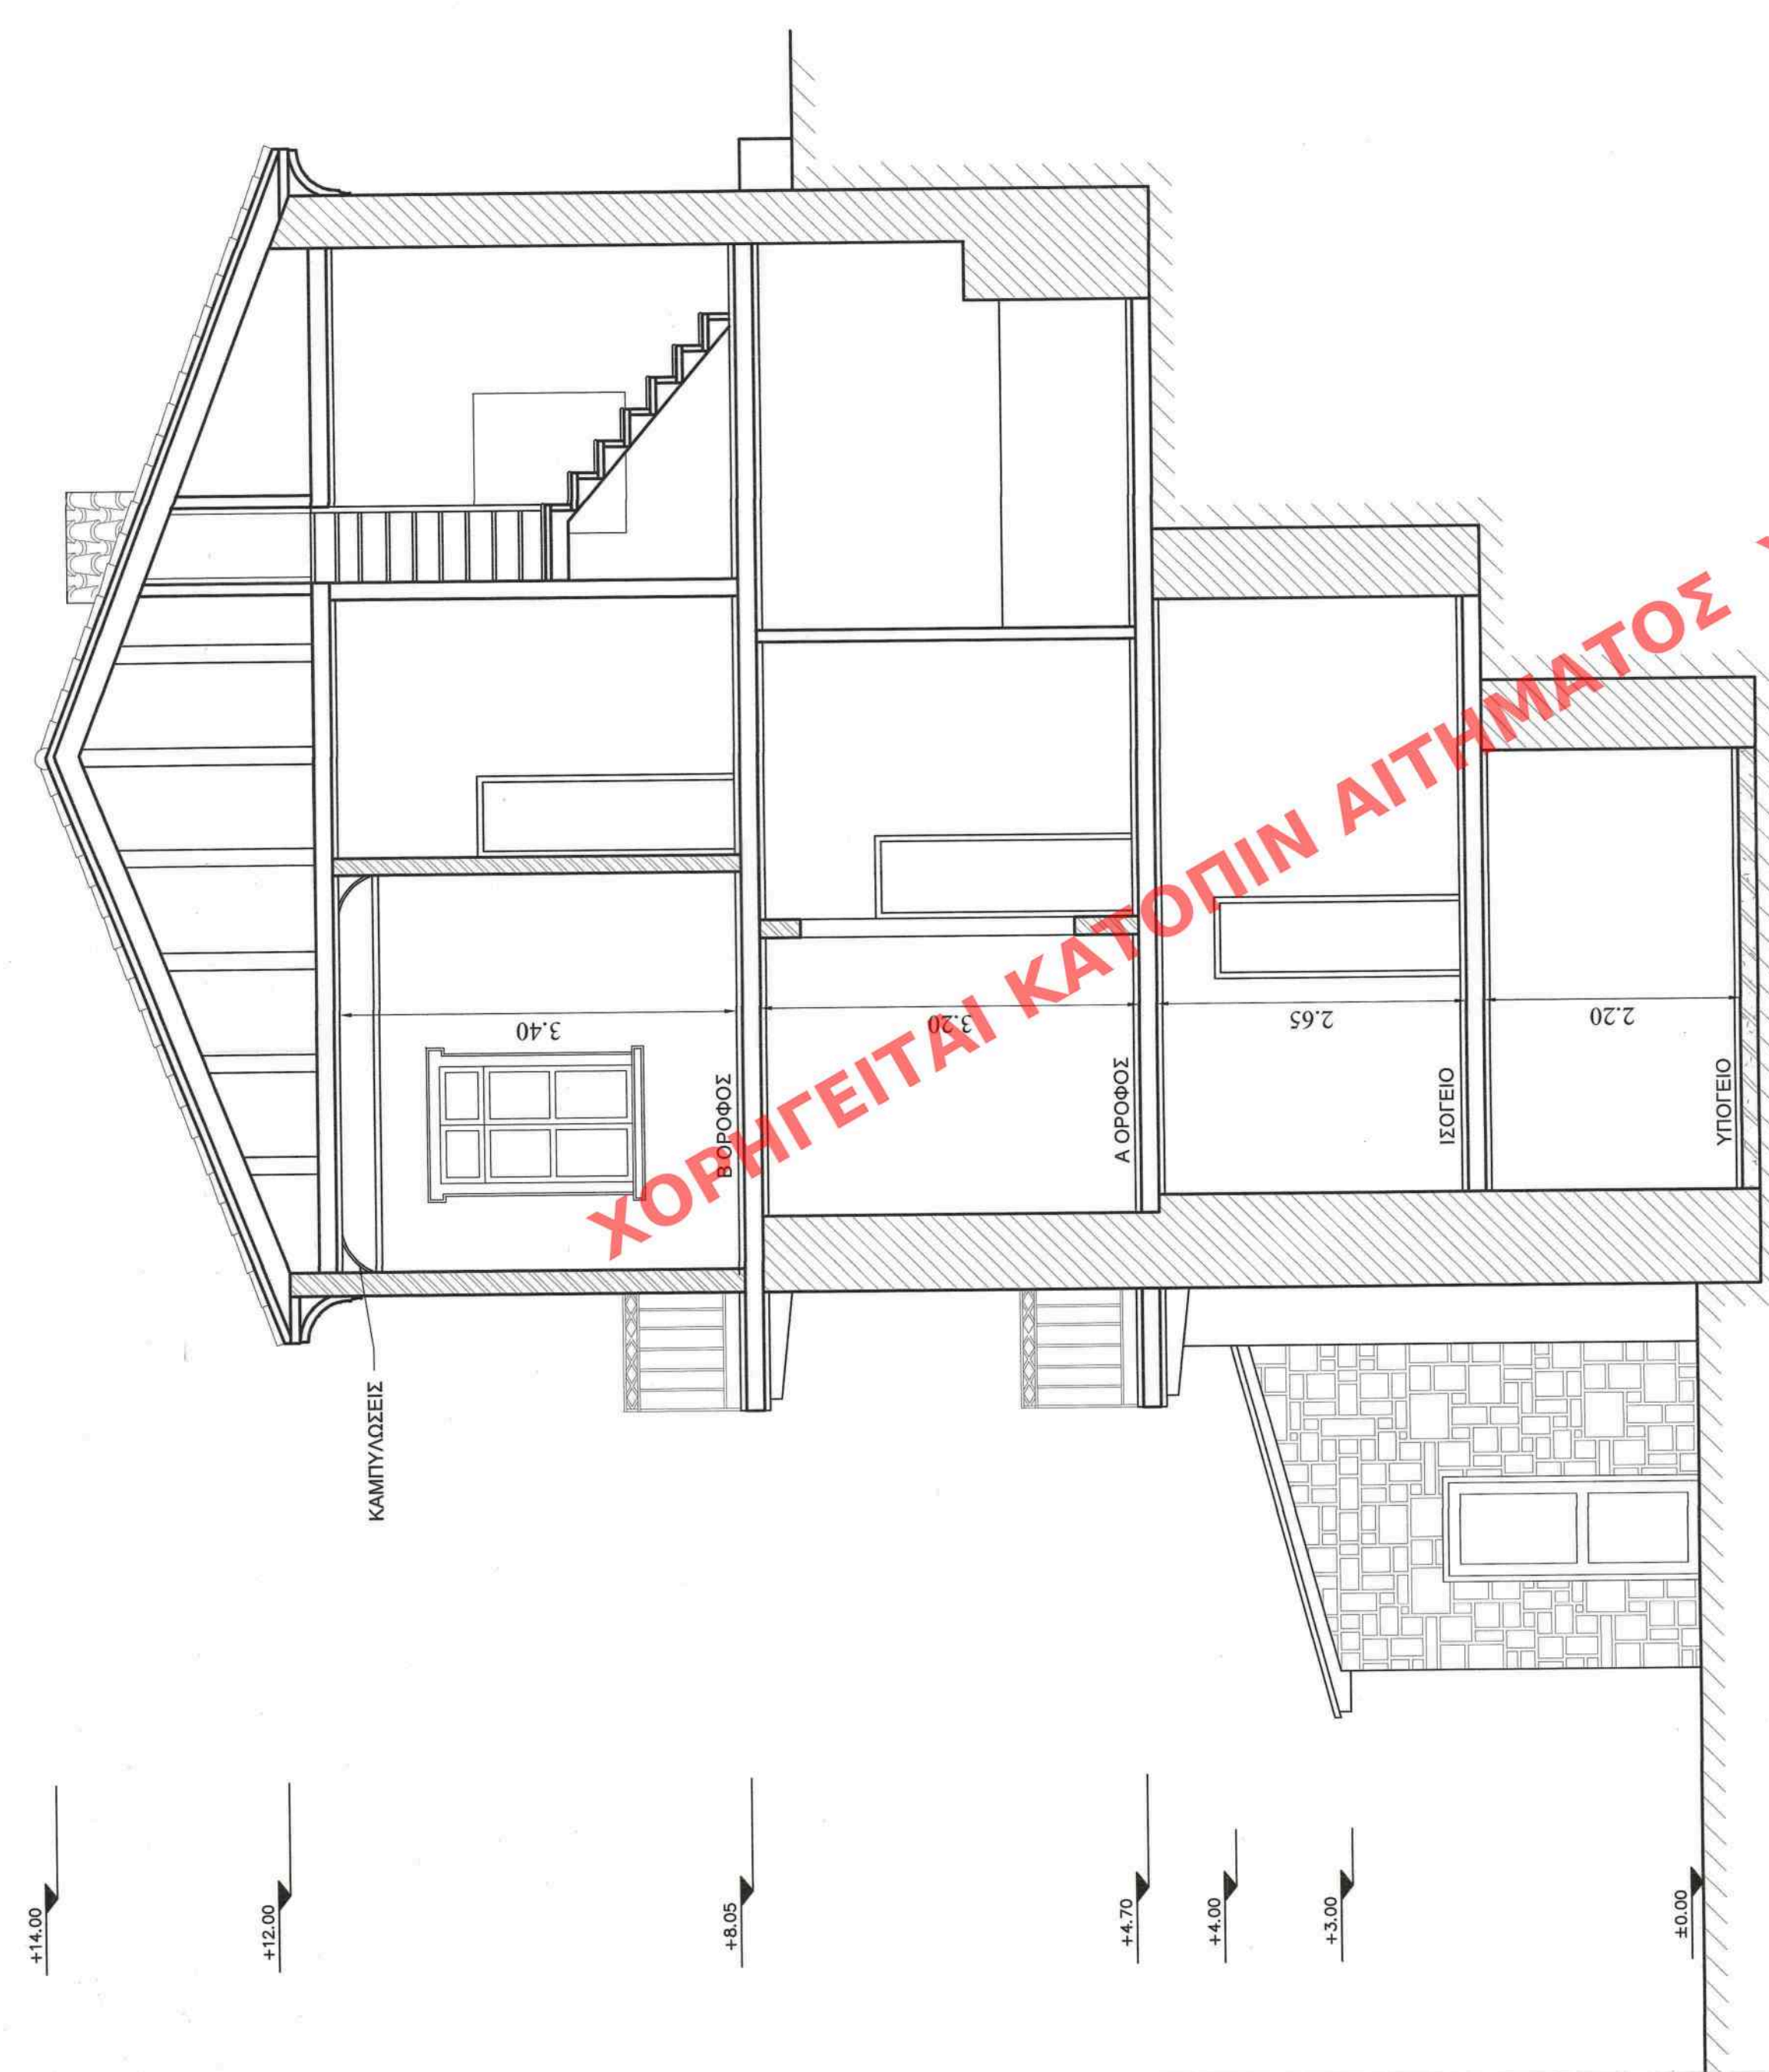


ΧΟΡΗΓΕΙΤΑΙ ΚΑΤΟΠΙΝ ΑΙΤΗΜΑΤΟΣ

ΥΠΟΥΡΓΕΙΟ ΠΕΡΙΒΑΛΛΟΝΤΟΣ ΚΑΙ ΕΝΕΡΓΕΙΑΣ
ΘΕΩΡΗΘΗΚΕ ΜΕ ΤΗΝ ΥΠ' ΑΡΙΘ. 17/91/877/10.01.2022 ΠΡΑΞΗ
Η ΠΡΟΪΣΤΑΜΕΝΗ ΤΗΣ Δ/ΝΣΗΣ
ΤΟΠΟΓΡΑΦΙΚΩΝ ΕΦΑΡΜΟΓΩΝ
Κ.Α.Δ.

ΕΙΡΗΝΗ ΓΕΩΡΓΙΑΔΟΥ
ΑΡΧΙΤΕΚΤΟΝ ΜΗΧΑΝΙΚΟΣ

- ΥΠΟΜΝΗΜΑ
- ΤΟΙΧΟΠΟΙΑ ΑΠΟ ΠΕΤΡΑ
 - ΤΟΙΧΟΠΟΙΑ - ΤΣΑΤΜΑΣ
 - ΜΠΛΑΖΜΑ
 - ΓΥΨΟΣΑΝΙΔΑ
 - ΣΙΔΗΡΟΔΟΚΟΙ

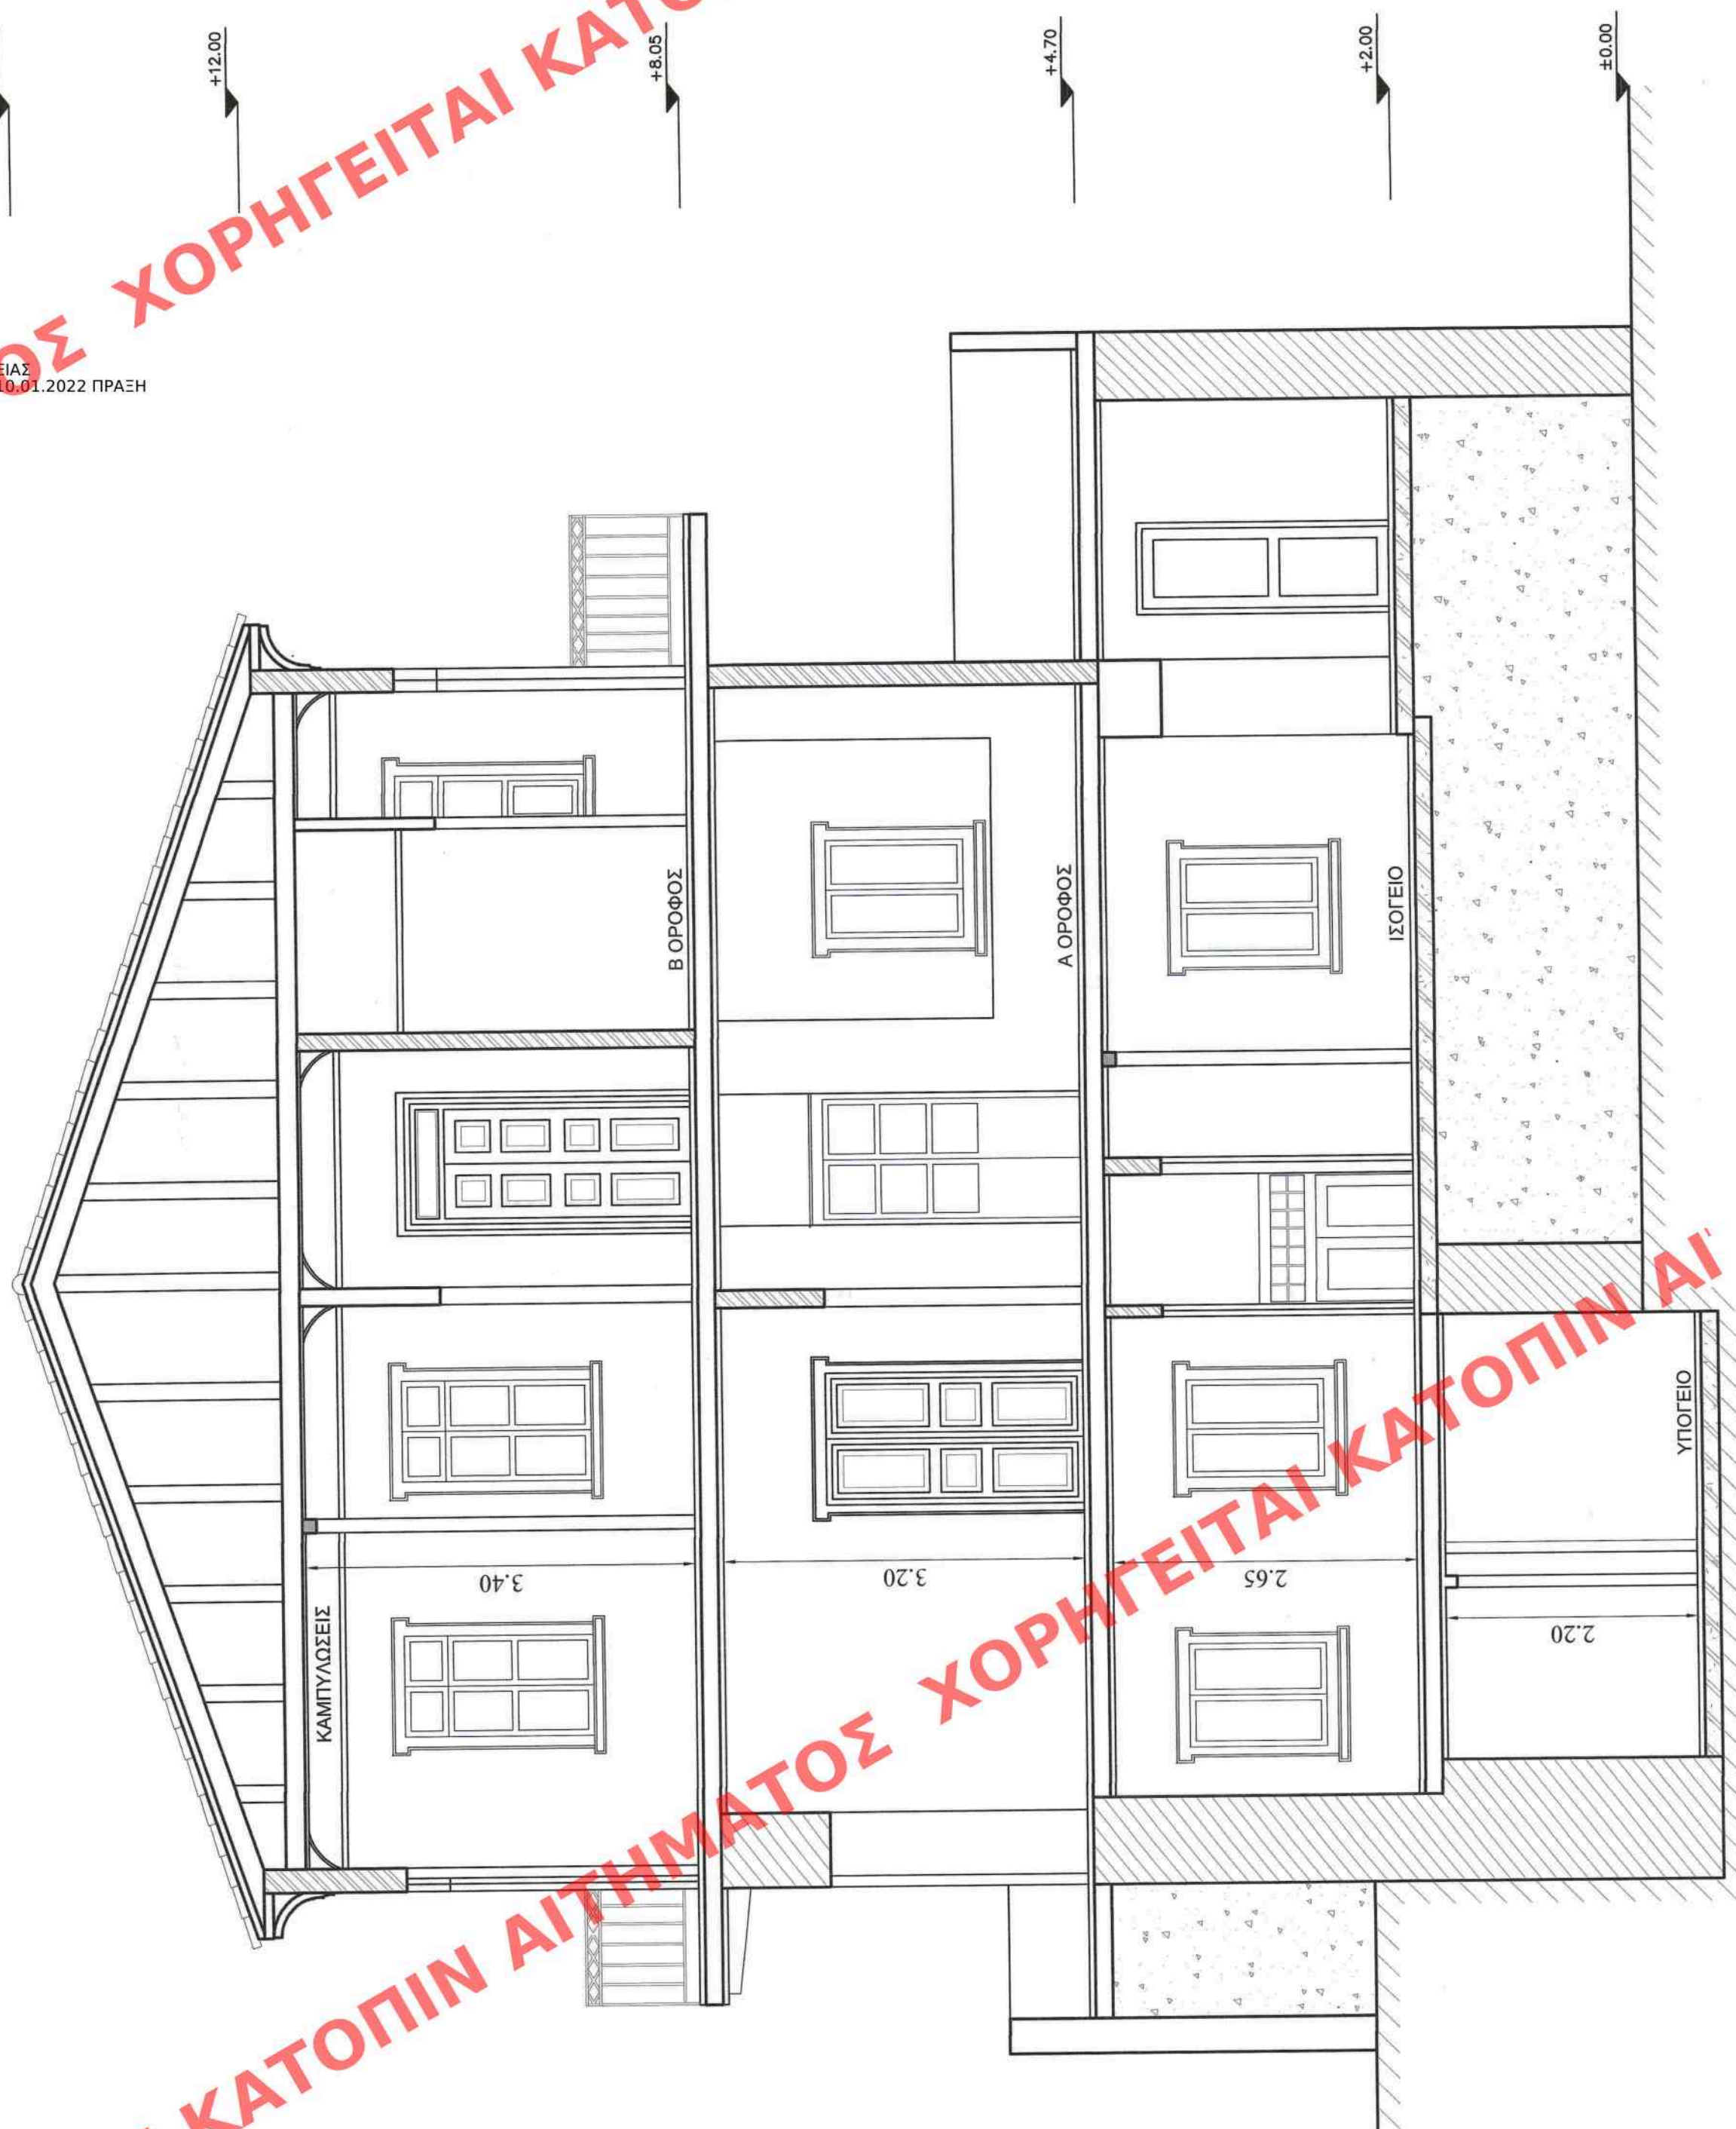

ΕΡΓΟΔΟΤΗΣ: ΒΑΣΙΛΕΙΟΣ ΚΑΛΚΟΥΝΟΣ του ΑΘΑΝΑΣΙΟΥ ΑΙΚΑΤΕΡΙΝΗ ΚΑΝΕΛΟΠΟΥΛΟΥ -ΚΑΛΚΟΥΝΟΥ
ΕΡΓΟ: ΕΠΣΚΕΥΕΣ, ΔΙΑΡΡΥΘΜΙΣΕΙΣ ΚΑΙ ΑΛΛΑΓΗ ΧΡΗΣΗΣ ΔΙΑΤΗΡΗΤΕΟΥ ΚΤΙΡΙΟΥ ΣΕ ΕΝΟΙΚΙΑΖΟΜΕΝΑ ΔΩΜΑΤΙΑ
ΘΕΣΗ ΕΡΓΟΥ: ΟΔΟΣ ΚΩΝΣΤΑΝΤΙΝΟΥΠΟΛΕΩΣ 13 & ΛΑΜΠΡΙΝΙΔΟΥ 3-ΝΑΥΠΑΛΙΟ
ΜΕΛΕΤΗΤΕΣ : ΠΑΥΛΟΣ ΣΤΑΥΡΟΥΛΑΚΗΣ ΑΡΧΙΤΕΚΤΩΝ ΜΗΧ/ΚΟΣ
ΘΕΜΑ ΣΧΕΔΙΟΥ: ΠΡΟΤΑΣΗ
ΤΟΜΗ Α-Α & Β-Β
ΚΛΙΜΑΚΕΣ: 1 : 50
ΧΡΟΝΟΣ ΜΕΛΕΤΗΣ : ΜΑΡΤΙΟΣ 2021

ΕΛΕΓΧΟΣ ΥΠΗΡΕΣΙΑΣ Το παρόν διάγραμμα συντάσσεται την από 22/10/2021, αποτελούν τη θέση της Δ/νσης Α.Ο.Κ.Α. Τμήματος Δ.Κ. Η Τριμηνία ΕΙΡΗΝΗ ΡΙΤΤΑ
ΥΠΟΓΡΑΦΗ-ΣΦΡΑΓΙΔΑ ΜΕΛΕΤΗΤΗ ΠΑΥΛΟΣ Β. ΣΤΑΥΡΟΥΛΑΚΗΣ ΔΙΠΛΩΜ. ΑΡΧΙΤΕΚΤΟΝΑΣ ΜΗΧΑΝΙΚΟΣ ΠΛΑΝΕΠΙΣΤΗΜΙΟΥ ΤΗΣ ΡΕΘΙΜΝΗΣ ΜΕΛΟΣ Τ.Ε.Ε. ΑΡΧΙΤΕΚΤΩΝ ΜΗΤΡΩΟΥ ΕΒΡΟΥ ΑΔΑΡΧΗΤΟΥ & ΠΕΡΑΝΤΟΥ ΕΒΡΟΥ ΤΗΛ: 6932333444 Α.Ο.Μ.: 042323344