



ΑΙΤΗΜΑΤΟΣ ΧΟΡΗΓΕΙΤΑΙ




ΘΕΣΗ ΔΗΜΗΣ (1) - από την πλατεία



ΘΕΣΗ ΔΗΜΗΣ (2) - από την Νύμφα κληρύ της ιδιοκτησίας

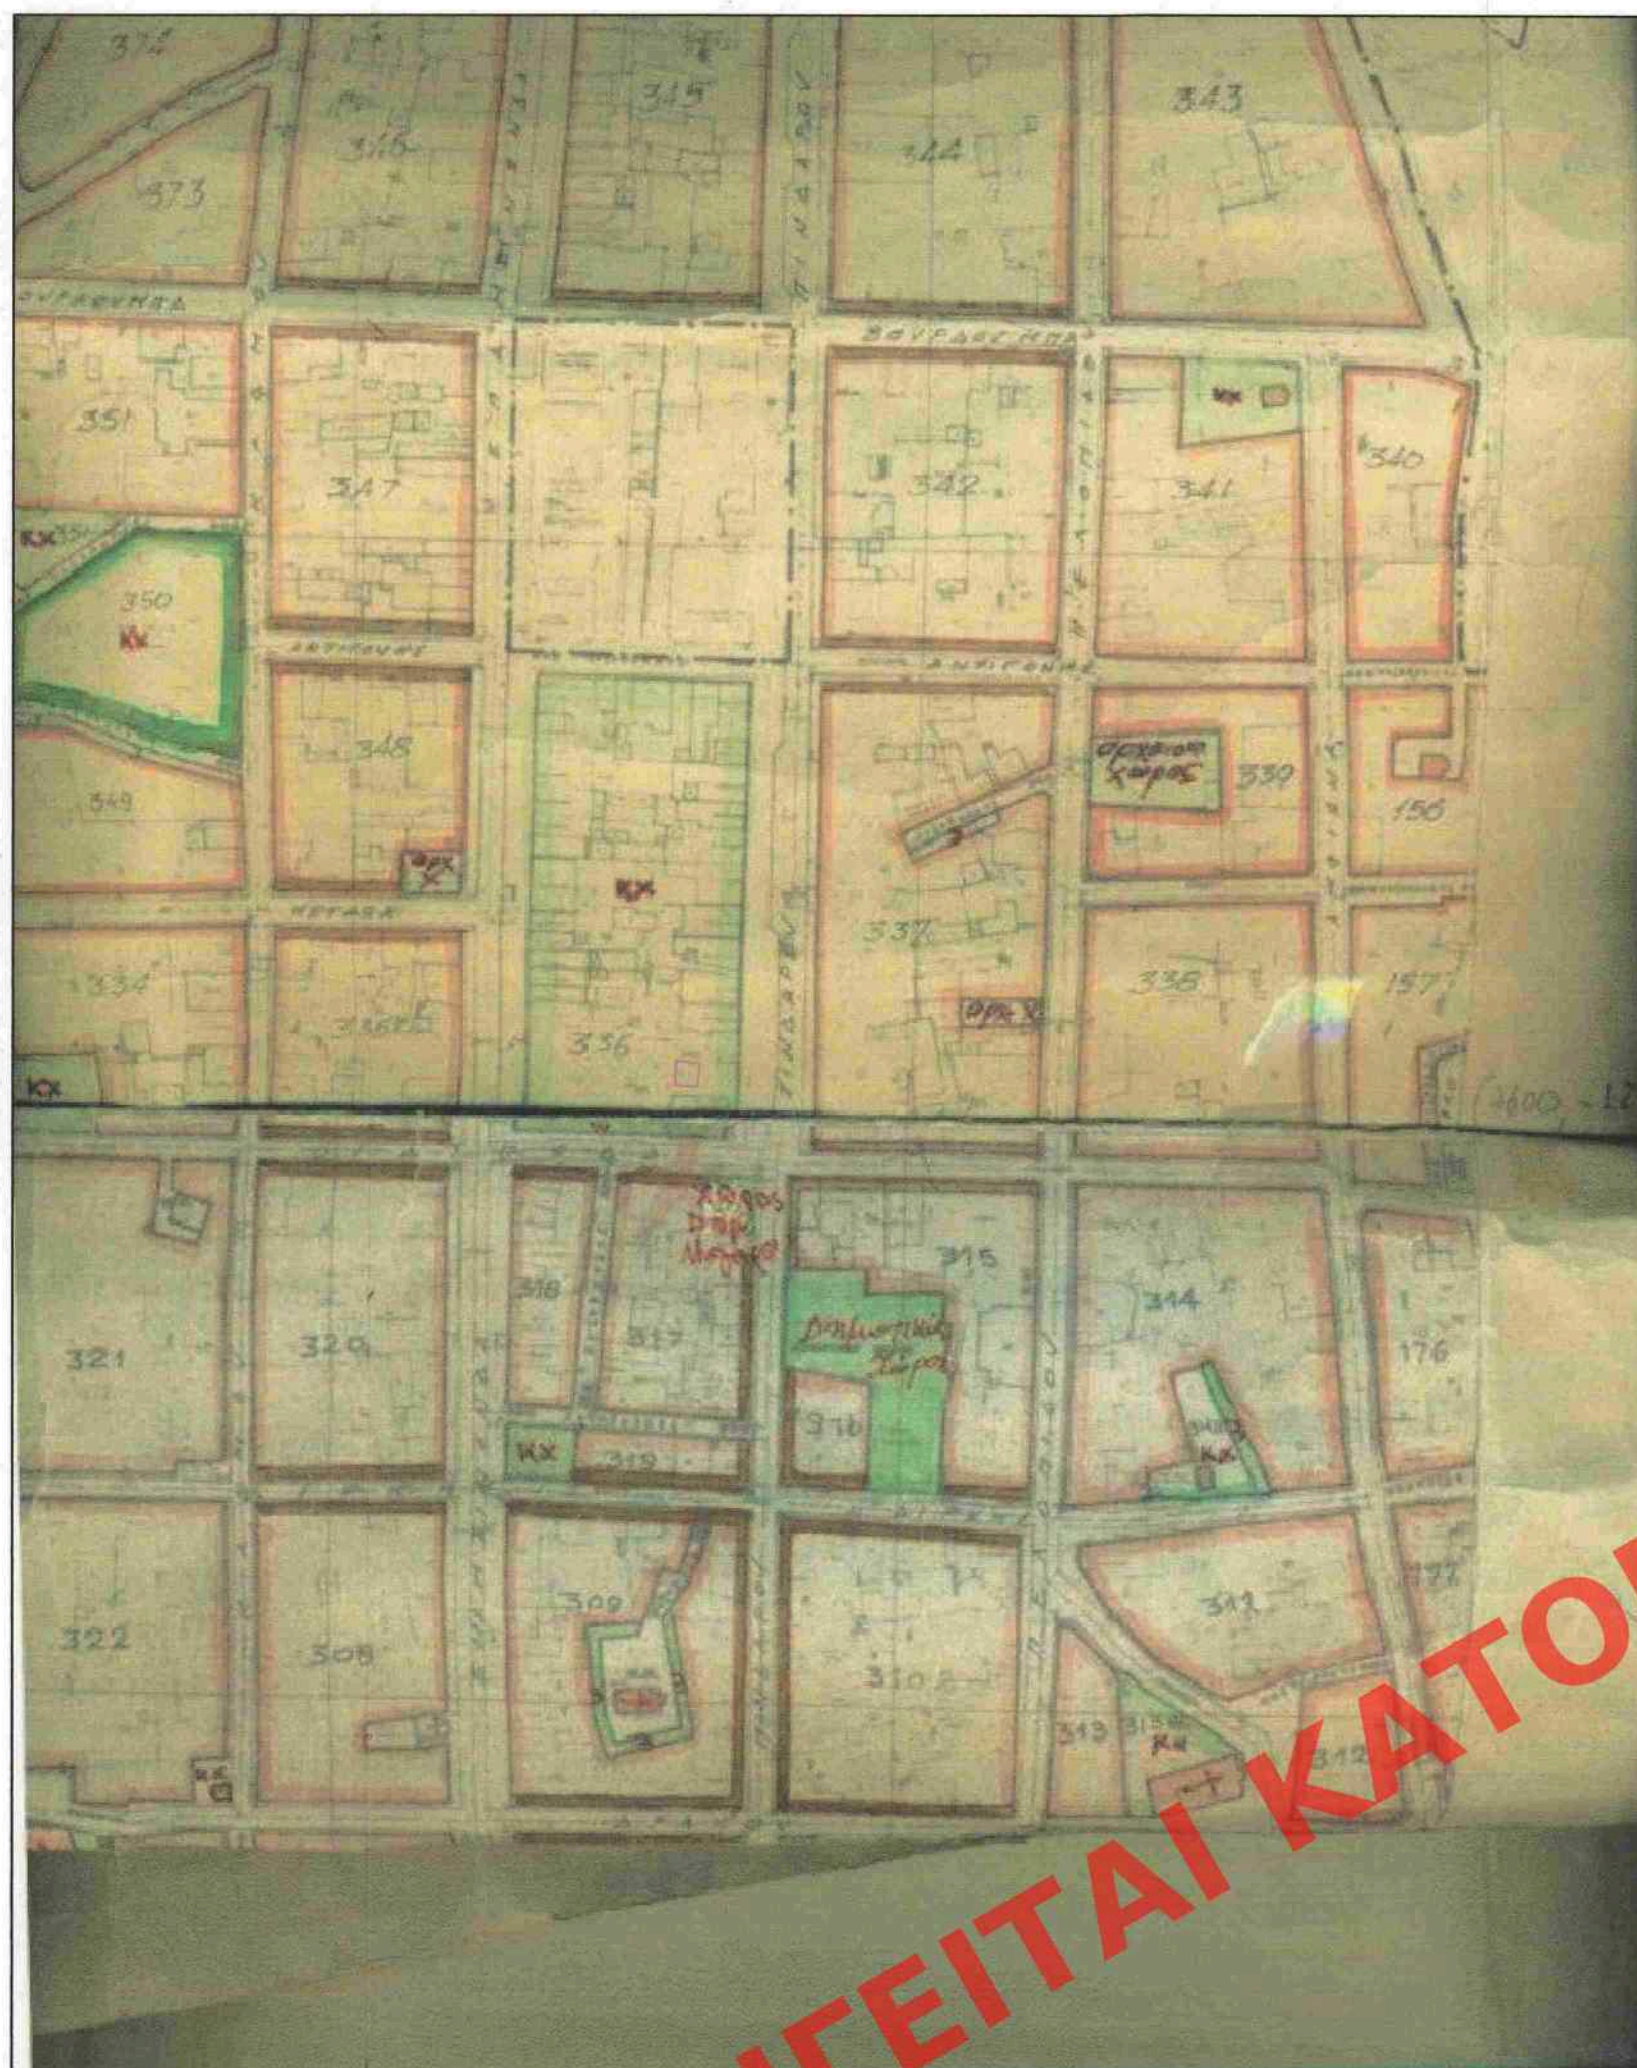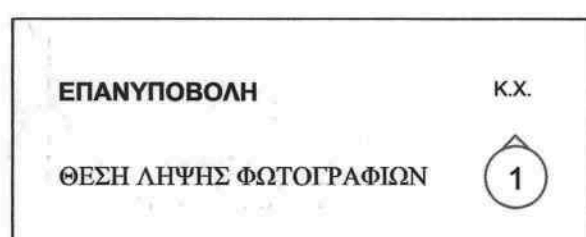


ΑΠΟΣΠΑΣΜΑ ΡΥΜΟΤΟΜΙΚΟΥ ΣΧΕΔΙΟΥ Π.Δ.21-11-1979 ΦΕΚ 718 Δ' 27-12-79

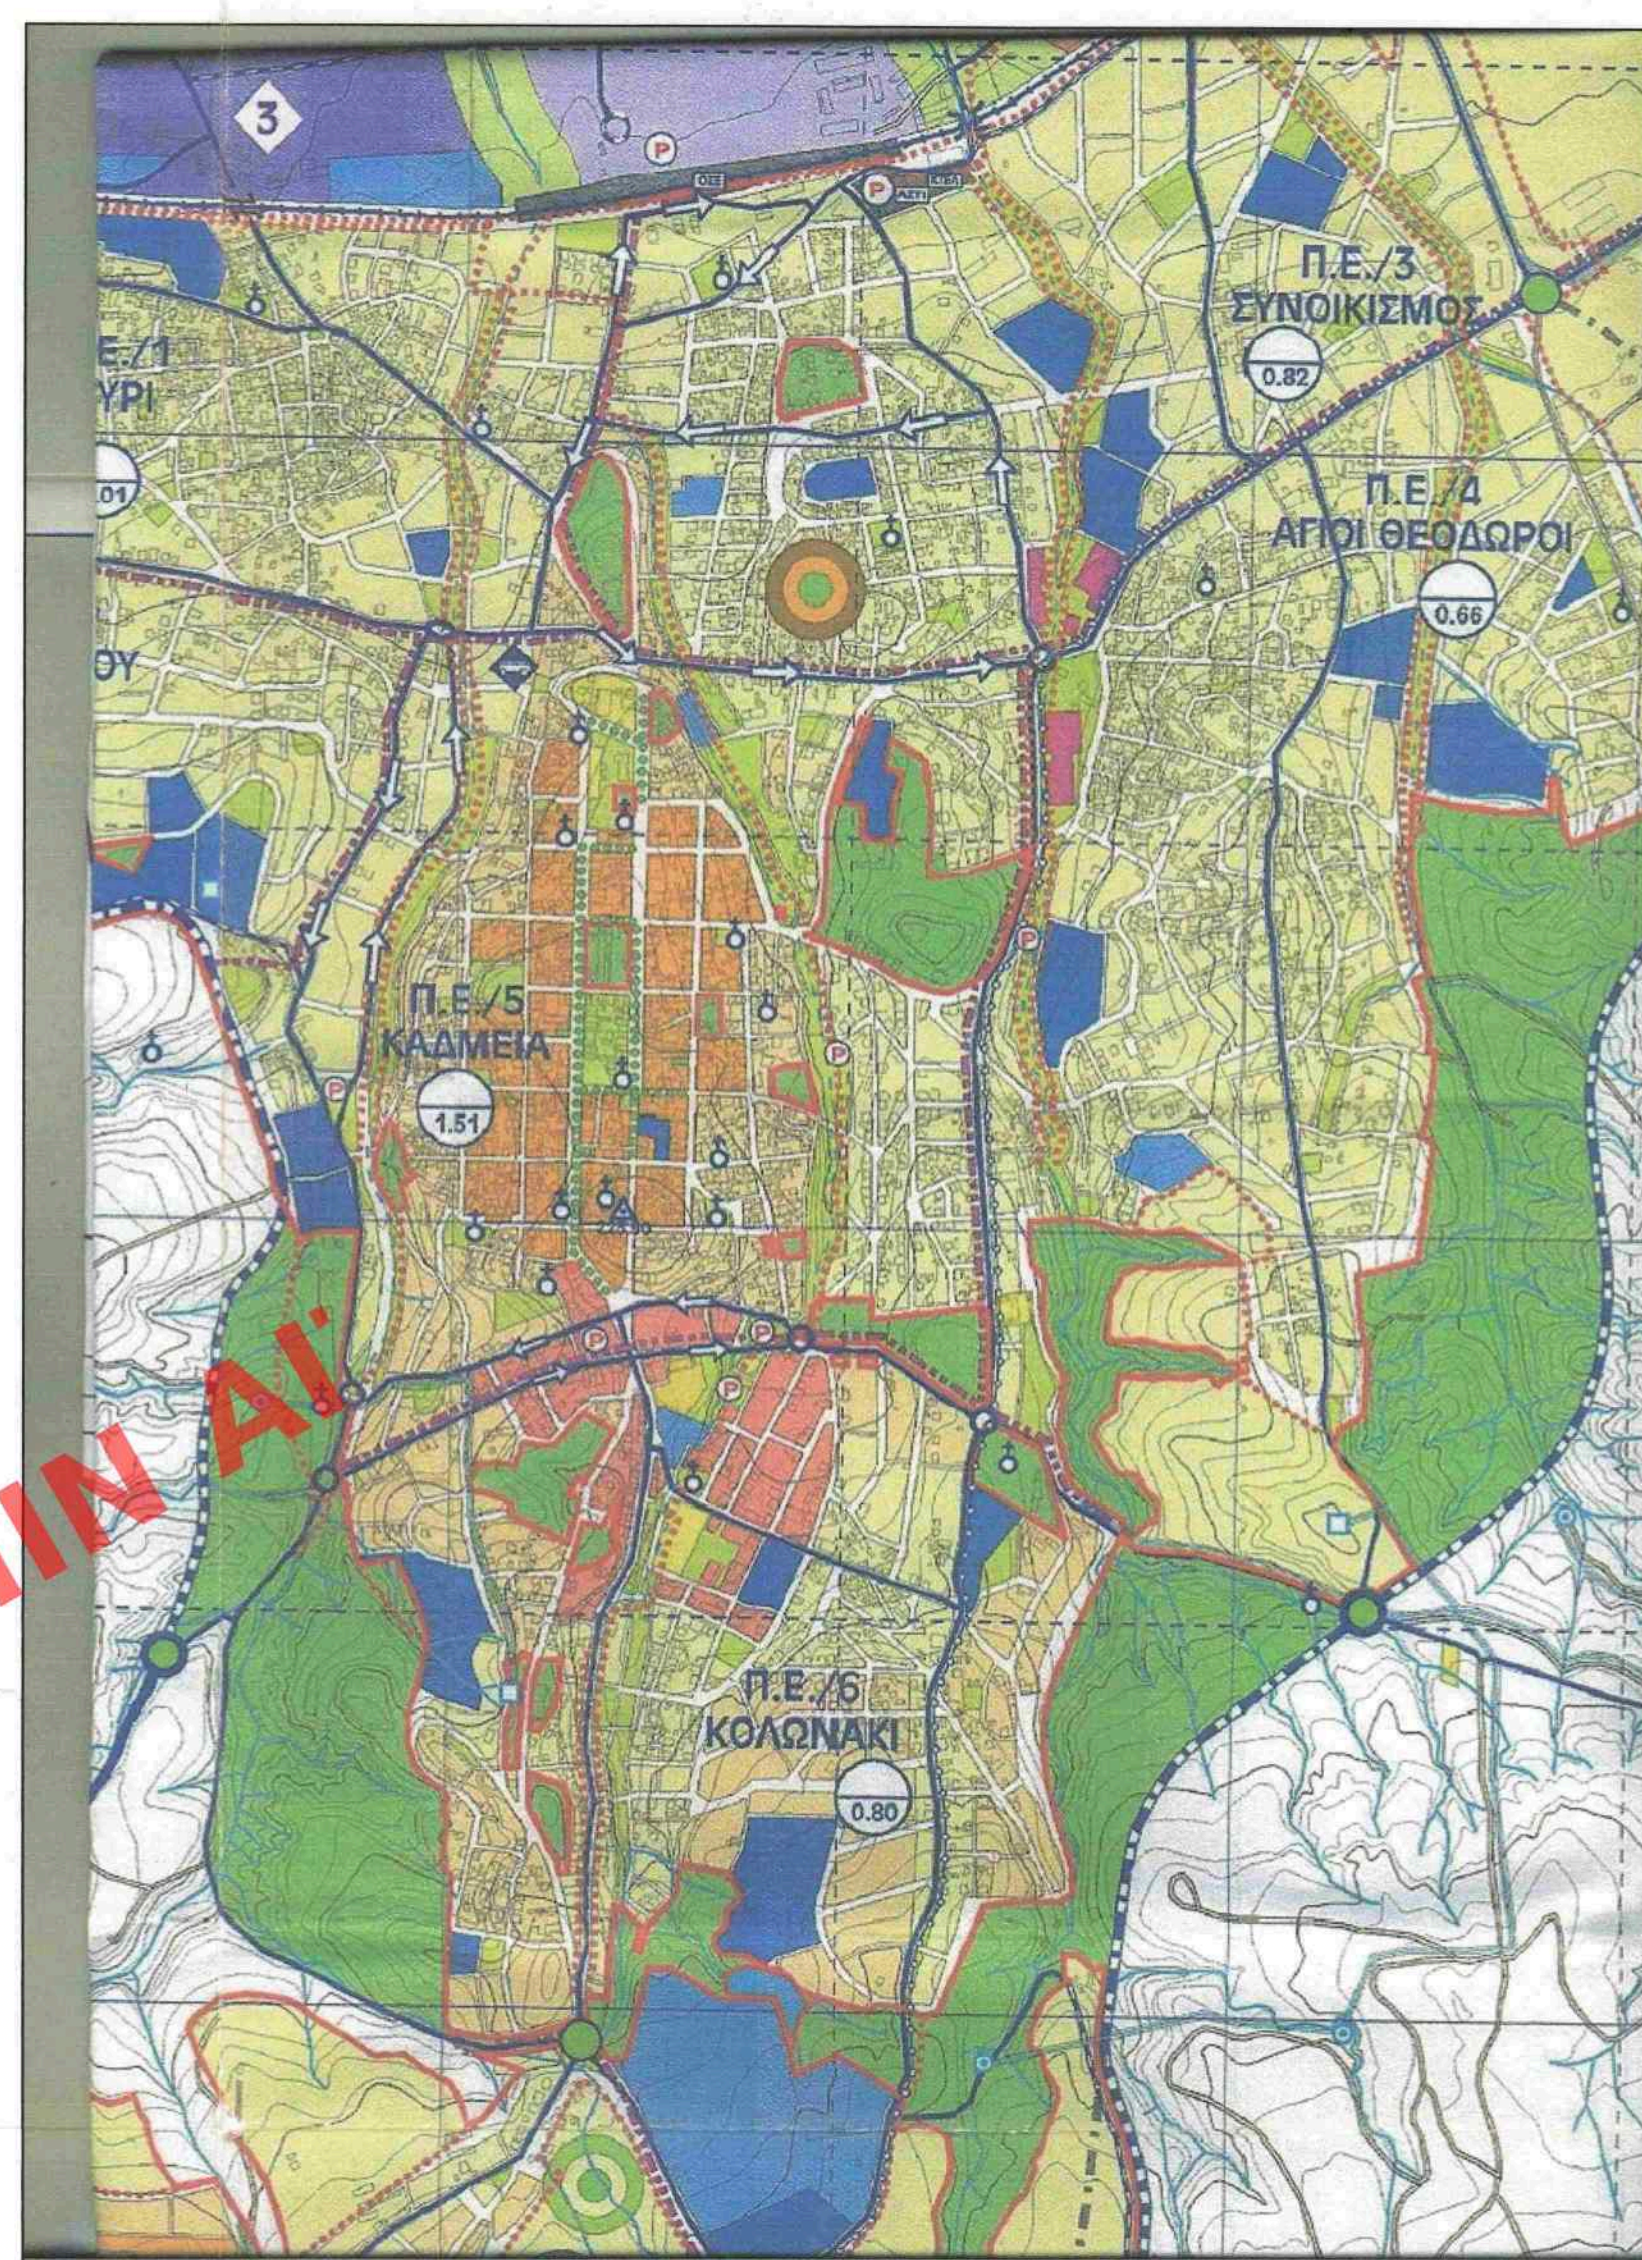

ΑΠΟΣΠΑΣΜΑ Γ.Π.Σ. ΘΗΒΑΣ ΦΕΚ 247ΑΑΠ/25-7-2012

PRODUCED BY AN AUTODESK EDUCATIONAL PRODUCT

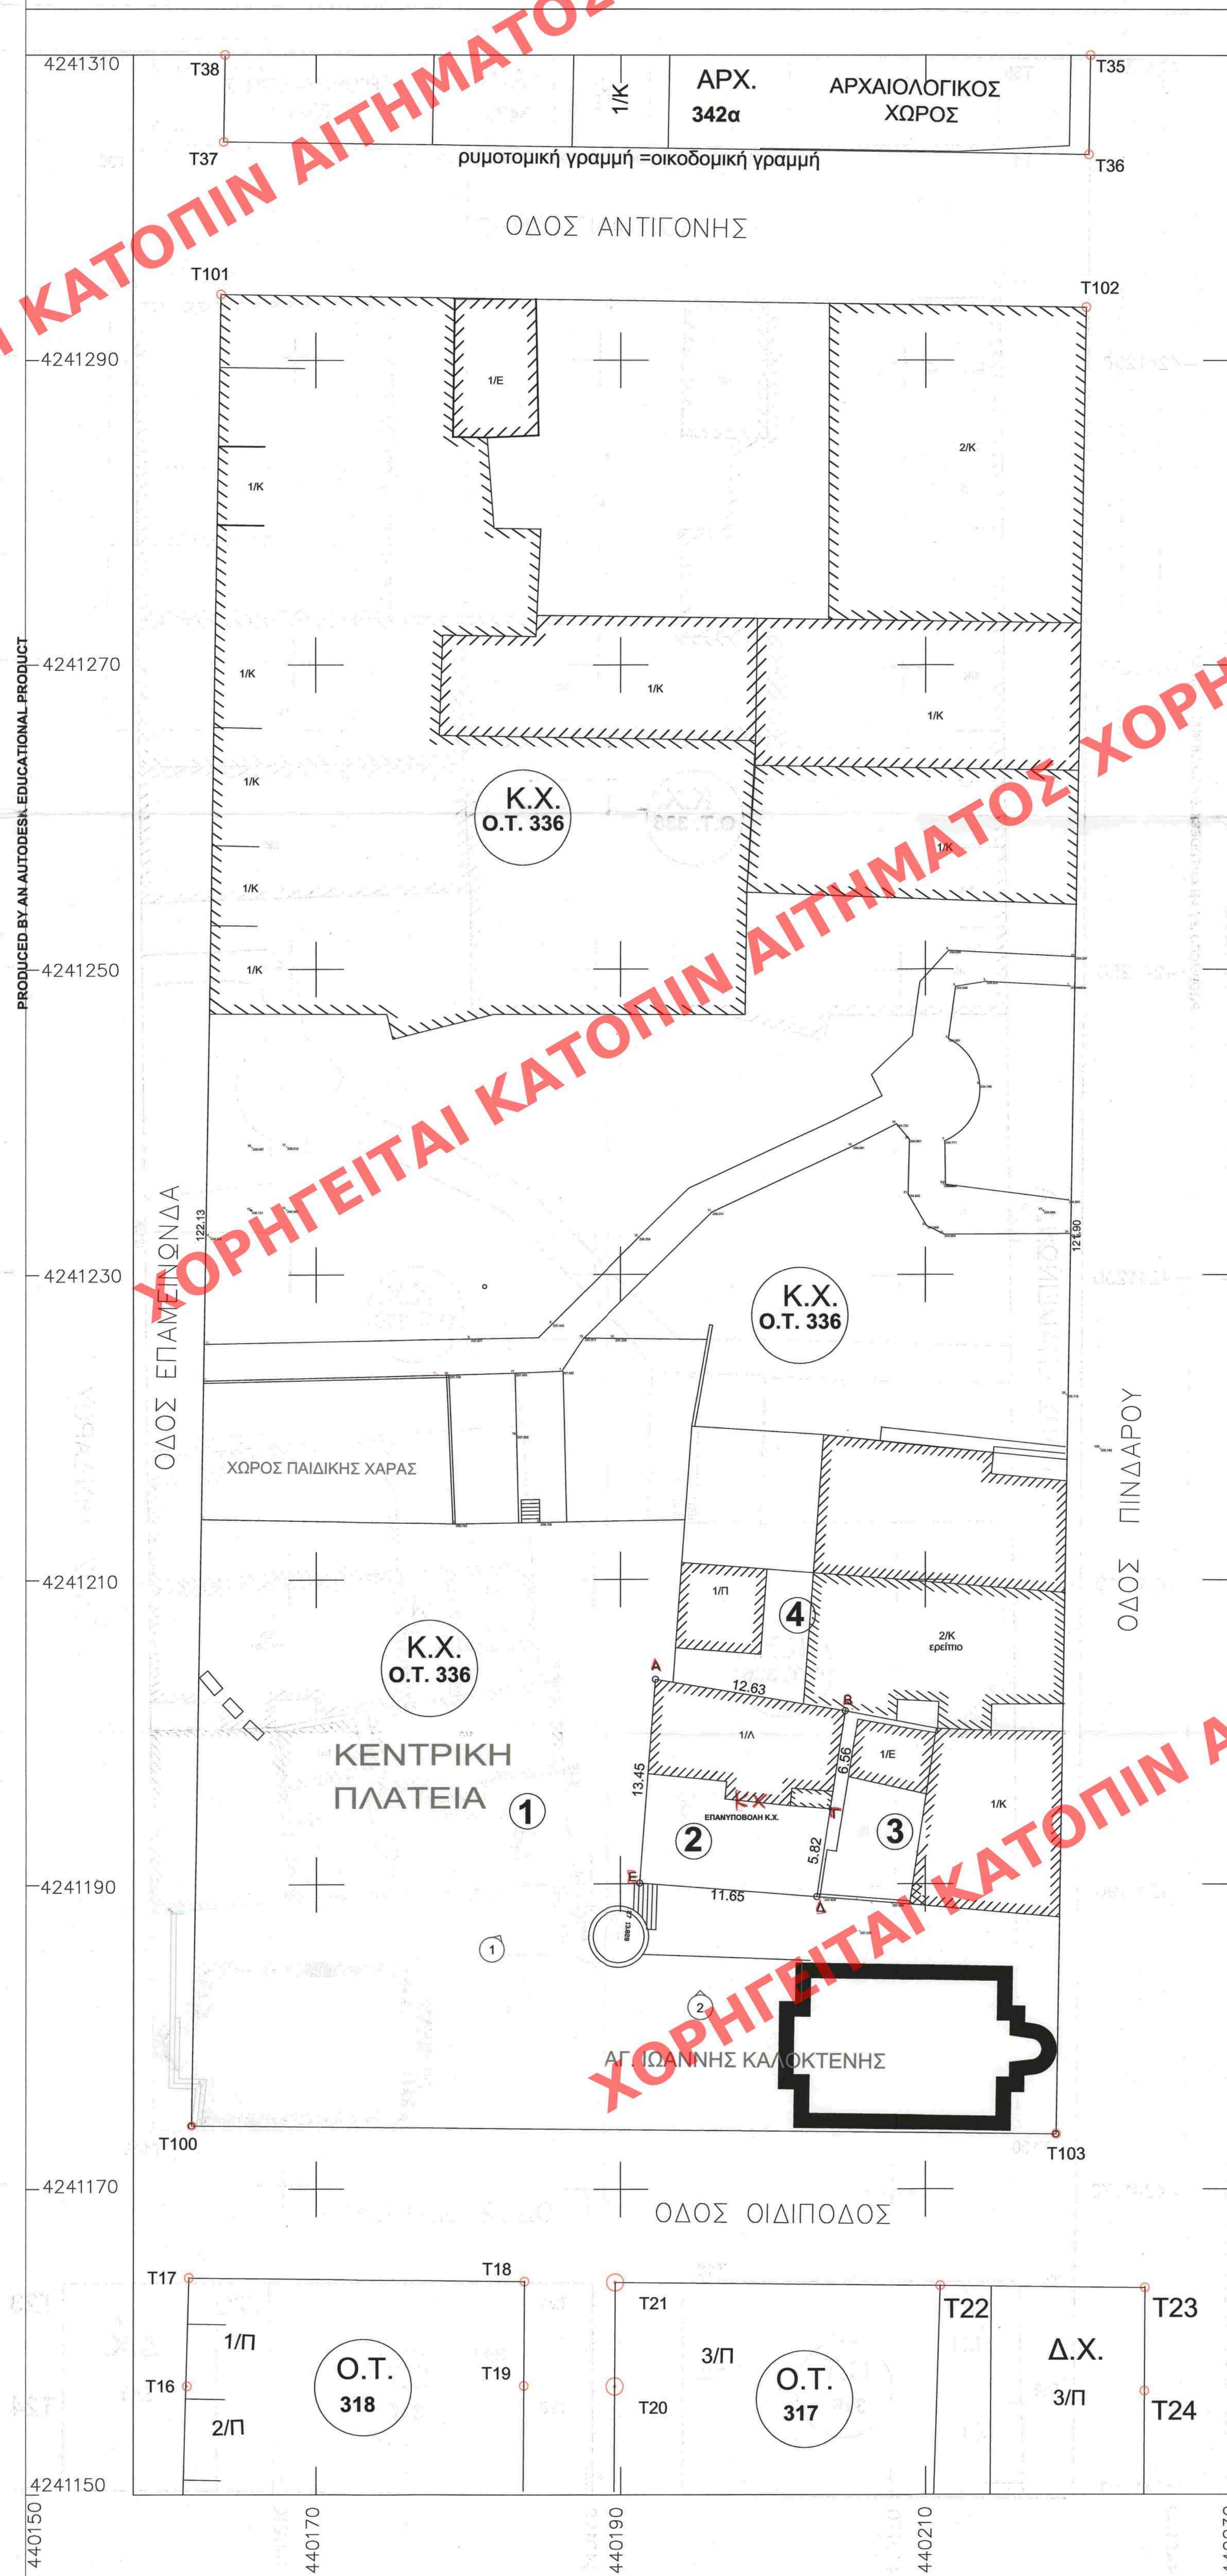

ΠΑΡΑΤΗΡΗΣΕΙΣ :

- Το δαγράμμο είναι ενταγμένο στο κρατικό σύστημα συν/των ΕΓΣΑ'87
- Οι διαστάσεις και το εμβαδό υπολογισθηκαν αναλυτικά από τις συν/τες των κορυφών μεθόδους των ορθογώνιων συν/των :
 $E = \frac{1}{2} \cdot \sum x_i \cdot (y_{i+1} - y_{i-1})$
- Η εξάρτηση από το ΕΓΣΑ '87 πραγματοποιήθηκε με σύστημα GPS και κάνοντας χρήση του Ελληνικού Συστήματος Εντοπισμού - HEPOS.

ΠΙΝΑΚΑΣ ΙΔΙΟΚΤΗΤΩΝ	
1. ΔΗΜΟΣ ΘΗΒΑΙΩΝ	
2. ΛΟΥΚΙΑ ΠΑΠΑΚΑΤΗ ΜΑΡΙΑ ΣΠΑΝΟΥ ΠΑΠΑΓΙΩΤΑ ΣΠΑΝΟΥ	
3. ΕΥΓΕΝΙΑ ΣΑΒ. ΚΩΝ. ΣΠΑΝΟΥ	
4. ΕΦΟΡΕΙΑ ΑΡΧΑΙΟΤΗΤΩΝ ΒΟΙΩΤΙΑΣ	

ΠΙΝΑΚΑΣ ΣΥΝΤΟΝ ΚΟΡΥΦΩΝ Δ.Χ.342α ΣΤΟ ΠΡΟΒΛΕΠΟΜΕΝΟ ΣΥΣΤΗΜΑ ΕΓΣΑ 1987 ΕΛΛΗΝΟΕΙΔΕΣ GRS 80			
α/α	X	Y	
T35	440220.789	4241310.000	
T36	440220.683	4241303.487	
T37	440163.945	4241304.306	
T38	440164.033	4241310.000	

ΣΥΝΤΕΤΑΓΜΕΝΕΣ ΟΙΚΟΓΕΩΣ ΣΤΟ ΣΥΣΤΗΜΑ ΕΓΣΑ '87			
A	X=440192.305	Y=4241203.480	
B	X=440204.760	Y=4241201.390	
Γ	X=440203.768	Y=4241194.908	
Δ	X=440202.888	Y=4241189.154	
E	X=440191.272	Y=4241190.049	

ΠΙΝΑΚΑΣ ΣΥΝΤΟΝ ΚΟΡΥΦΩΝ Ο.Τ.317 ΣΤΟ ΠΡΟΒΛΕΠΟΜΕΝΟ ΣΥΣΤΗΜΑ ΕΓΣΑ 1987 ΕΛΛΗΝΟΕΙΔΕΣ GRS 80			
α/α	X	Y	
T20	440189.606	4241157.064	
T21	440189.650	4241163.908	
T22	440210.958	4241163.686	
T23	440224.394	4241163.545	
T24	440224.351	4241156.773	

ΕΜΒΑΔΟΝ ΟΙΚΟΓΕΩΣ ΠΡΟΣ ΕΠΑΝΥΠΟΒΟΛΗ

ΕΜΒΑΔΟΝ ΟΙΚΟΓΕΩΣ ΑΠΟΛΟΤΡΙΩΣΗΣ

Ε(Α,Γ,Δ,Ε,Α)-156.48 Μ2

ΠΙΝΑΚΑΣ ΣΥΝΤΟΝ ΚΟΡΥΦΩΝ Ο.Τ. 336 ΣΤΟ ΠΡΟΒΛΕΠΟΜΕΝΟ ΣΥΣΤΗΜΑ ΕΓΣΑ 1987 ΕΛΛΗΝΟΕΙΔΕΣ GRS 80			
α/α	X	Y	
T100	440161.815	4241174.198	
T101	440163.781	4241294.307	
T102	440220.519	4241293.488	
T103	440218.544	4241173.607	

ΠΙΝΑΚΑΣ ΣΥΝΤΟΝ ΚΟΡΥΦΩΝ Ο.Τ.318 ΣΤΟ ΠΡΟΒΛΕΠΟΜΕΝΟ ΣΥΣΤΗΜΑ ΕΓΣΑ 1987 ΕΛΛΗΝΟΕΙΔΕΣ GRS 80			
α/α	X	Y	
T16	440161.535	4241157.100	
T17	440161.651	4241164.200	
T18	440163.650	4241163.970	
T19	440163.607	4241157.114	

ΟΡΟΙ ΔΟΜΗΣΗΣ

ΔΙΑΤΑΓΜΑ ΡΥΜΟΤΟΜΙΑΣ : Π.Δ.21-11-1979 ΦΕΚ 718 Δ' 27-12-79

ΔΗΜΟΣ ΘΗΒΑΙΩΝ - Ο.Τ.336 - ΚΟΙΝΟΧΡΗΣΤΟΣ ΧΩΡΟΣ

ΓΠΣ : Η υπ' αριθμ. 1712/70133 / Φ.Ε.Κ. 247 ΑΑΠ της 25-07-2012 απόφαση της Γ.Γ. της Αποκεντρωμένης Διοίκησης Θεσσαλίας - Στερεάς Ελλάδας ΠΡΟΒΛΕΠΟΜΕΝΗ ΧΡΗΣΗ: Ο.Τ. 336 Ελεύθερο χώρο - Αστικό πράσινο

* ΣΗΜΕΙΩΣΗ: ΟΙ ΟΙΚΟΔΟΜΙΚΕΣ ΓΡΑΜΜΕΣ ΧΑΡΑΧΘΗΚΑΝ ΒΑΣΕΙ ΤΟΥ ΕΓΚΕΚΡΙΜΕΝΟΥ ΡΥΜΟΤΟΜΙΚΟΥ ΣΧΕΔΙΟΥ ΘΗΒΩΝ Π.Δ.21-11-1979 ΦΕΚ 718 Δ' 27/12/79 ΚΑΙ ΣΥΜΦΩΝΑ ΜΕ ΤΙΣ ΤΕΧΝΙΚΕΣ ΕΚΘΕΣΕΙΣ ΚΑΘΟΡΙΣΜΟΥ ΟΙΚΟΔΟΜΙΚΗΣ ΓΡΑΜΜΗΣ ΥΠΛΑΡΙΘΜ : α.) 132/80 , β.) 351/80 , γ.) 142/81, δ.) 665/93

ΘΕΩΡΕΙΤΑΙ ΩΣ ΠΡΟΣ ΤΟΥΣ ΙΣΧΥΟΝΤΕΣ ΟΡΟΥΣ ΔΟΜΗΣΗΣ, ΧΡΗΣΕΙΣ ΓΗΣ ΚΑΙ ΤΙΣ ΙΣΧΥΟΥΣΕΣ ΟΙΚΟΔΟΜΙΚΕΣ ΓΡΑΜΜΕΣ

Ο ΣΥΝΤΑΞΑΣ ΜΗΧΑΝΙΚΟΣ
ΕΥΓΕΝΙΟΣ ΖΗΣΗΣ
ΤΟΠΟΓΡΑΦΟΣ ΜΗΧΑΝΙΚΟΣ

Η ΠΡΟΪΣΤΑΜΕΝΗ ΠΟΛ/ΚΟΥ ΣΧΕΔΙΑΣΜΟΥ
ΣΩΤΗΡΗΣ ΚΑΣΤΙΤΖΑ
ΠΟΛΙΤΙΚΟΣ ΜΗΧΑΝΙΚΟΣ

Ο Δ/ΝΤΗΣ ΥΠΗΡ. ΔΟΜΗΣΗΣ
ΕΠΑΜΕΙΝΩΝΑΣ ΧΡΥΣΙΚΟΣ
ΠΟΛΙΤΙΚΟΣ ΜΗΧΑΝΙΚΟΣ

ΥΠΟΓΡΑΦΗ ΤΕΧΝΙΚΩΝ ΚΑΙ ΕΝΕΡΓΕΙΑΣ
ΒΕΒΗΓΗΚΕ ΜΕ ΤΗΝ ΥΠ. ΑΡΘ. 102407/3805/2021 ΠΡΑΞΗ

Η ΠΡΟΪΣΤΑΜΕΝΗ ΤΗΣ Δ/ΝΣΗΣ
ΤΟΠΟΓΡΑΦΙΚΩΝ ΕΦΑΡΜΟΓΩΝ
ΑΝΔΡΙΑΝΑ ΚΑΤΣΙΝΑ
ΤΟΠΟΓΡΑΦΟΣ ΜΗΧΑΝΙΚΟΣ

ΔΗΜΟΣ ΘΗΒΑΙΩΝ ΥΠΗΡΕΣΙΑ ΔΟΜΗΣΗΣ	
ΕΡΓΟ ΕΠΑΝΥΠΟΒΟΛΗ ΡΥΜΟΤΟΜΙΚΗΣ ΑΠΑΛΛΟΤΡΙΩΣΗΣ ΣΤΟ Ο.Τ. 336	
ΘΕΣΗ	Ο.Τ. 336 ΣΤΗΝ ΚΕΝΤΡΙΚΗ ΠΛΑΤΕΙΑ ΤΗΣ Δ.Ε. ΘΗΒΑΣ ΤΟΥ ΔΗΜΟΥ ΘΗΒΑΙΩΝ
ΘΕΜΑ ΣΧΕΔΙΟΥ	Αριθμός Σχεδίου A1
ΚΛΙΜΑΚΑ	1:200
ΧΡΟΝΟΣ ΜΕΛΕΤΗΣ	ΙΟΥΛΙΟΣ 2018
Ο ΣΥΝΤΑΞΑΣ ΜΗΧΑΝΙΚΟΣ ΕΥΓΕΝΙΟΣ ΖΗΣΗΣ ΤΟΠΟΓΡΑΦΟΣ ΜΗΧΑΝΙΚΟΣ	Η ΠΡΟΪΣΤΑΜΕΝΗ ΠΟΛ/ΚΟΥ ΣΧΕΔΙΑΣΜΟΥ ΣΩΤΗΡΗΣ ΚΑΣΤΙΤΖΑ ΠΟΛΙΤΙΚΟΣ ΜΗΧΑΝΙΚΟΣ
ΤΟ ΠΑΡΟΝ ΣΥΝΟΛΕΙ ΤΗΝ ΥΠ. ΑΡ. 271/2018 Δ.Δ.Σ. ΚΑΙ ΕΙΝΑΙ ΤΟ ΑΝΑΡΤΗΘΕΝ	

PRODUCED BY AN AUTODESK EDUCATIONAL PRODUCT

ΧΟΡΗΓΕΙΤΑΙ ΚΑΤΟΠΙΝ ΑΙΤΗΜΑΤΟΣ ΧΟΡΗΓΕΙΤΑΙ