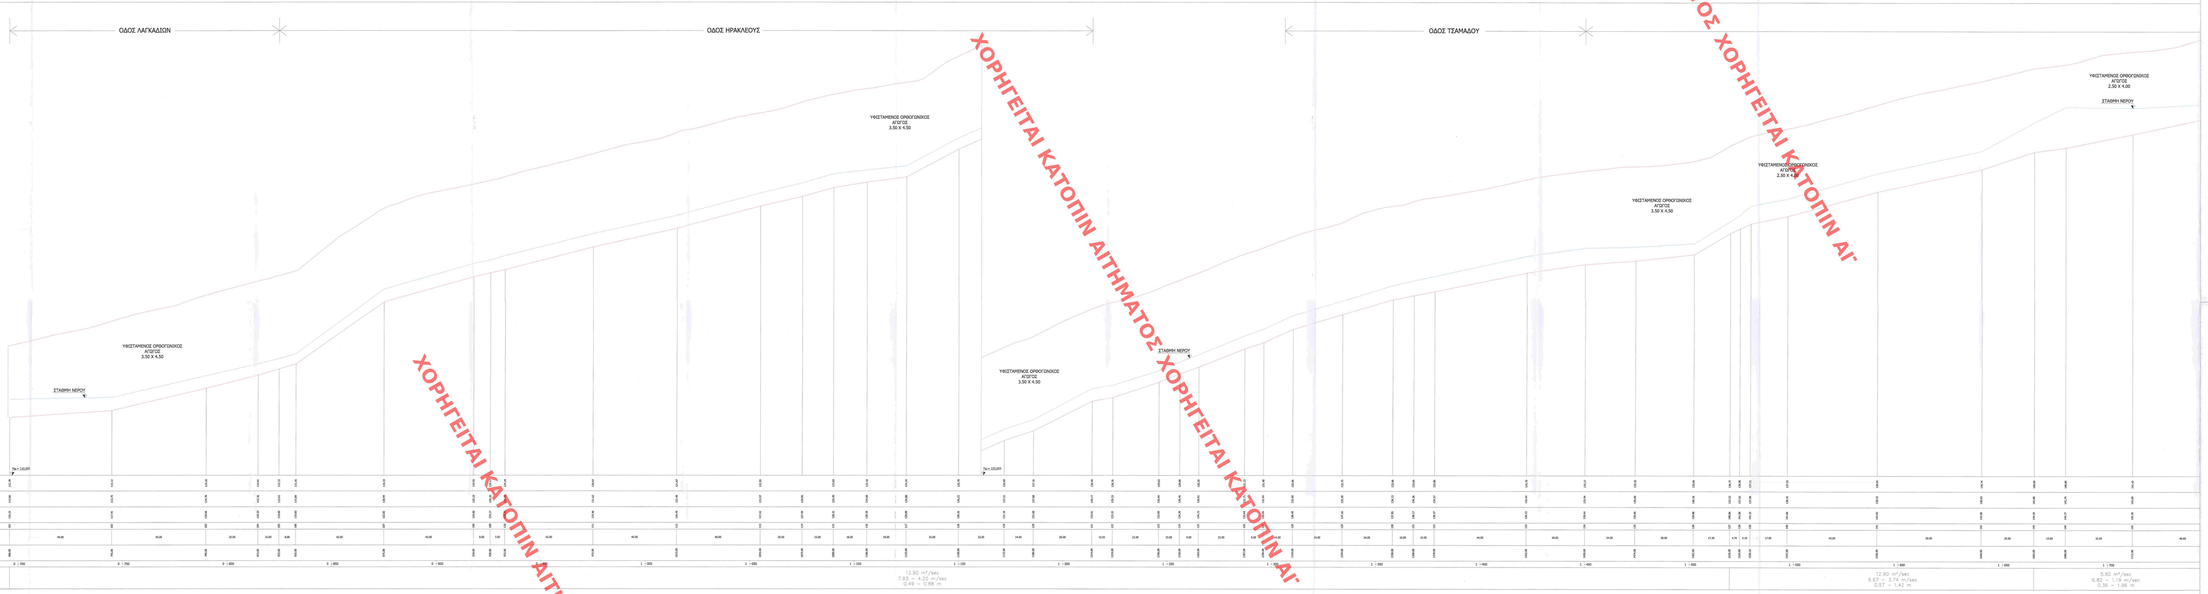

Anétiros Katsina
02.06.2022 16:14

ΠΑΡΑΤΗΡΗΣΕΙΣ
Η χάραξη (ή η χαραγή) του κατόπτη τμήματος του Ρ. Πικροδάφνης χωροθετούσα κατάντη του Τερματικού της Λεωφ. Λαυρεωτικής κ.λ.π. κ=400.00 (κάτω) του κατόπτη τμήματος του Ρ. Πικροδάφνης χωροθετούσα κατάντη της Λεωφ. Βουλιαγμένης και στο βάθος (πάνω ζώνες) η χωροθέτηση του νφιστάμενου Αβλεπτοδίκτυ Ομβρου Κ.Σίνα Α.Σίνα.
Η χάραξη (ή η χαραγή) του κατόπτη τμήματος του Ρ. Πικροδάφνης χωροθετούσα κατάντη του Τερματικού Ρ. Πικροδάφνης (ΛΥΚΕΙΟ ΩΔΗΣ ΚΟΣΣΙΑ ΚΕΣΑΝΗ ΒΟΥΛΙΑΓΜΕΝΗΣ) η ανάντη φάση λαμ. του Κ.Σ. 2+754.35.

ΕΛΛΗΝΙΚΗ ΔΗΜΟΚΡΑΤΙΑ
ΠΕΡΙΦΕΡΕΙΑ ΑΤΤΙΚΗΣ

ΜΕΛΕΤΗ ΟΡΙΟΘΕΤΗΣΗΣ ΡΕΜΑΤΟΣ ΠΙΚΡΟΔΑΦΝΗΣ

(Σύμφωνα με την υπ' αριθμ. 2313/2020 απόφαση του Σ.τ.Ε.)

ΑΡ. ΣΧΕΔΙΟΥ : 6.6	ΤΙΤΛΟΣ : ΚΑΤΑ ΜΗΚΟΣ ΤΟΜΗ ΡΕΜΑΤΟΣ (ΦΥΛΛΟ 6 ΑΠΟ 7)
ΚΛΙΜΑΚΑ : 1:500/1:50	

ΑΝΑΔΟΧΟΣ	ΣΥΝΤΑΞΗ
ΣΥΝΕΡΓΑΤΟΝΤΑ ΓΡΑΦΕΙΑ ΜΕΛΕΤΩΝ: Παπαδοπούλου Μαρία, Κατσουράβ. Σαράντης, Δοκιτσάκης Ελευθερίας, Παπαμαστάρας Κωνσταν. Δ. Αναγνωστόπουλος και Σια Ε.Ε.Ε., Κάλαβρη Ελένη,Πολιτοπούλου Βασιλεία, Ανδρέου Κωνστ. Σαχρείκα Αθανασία, Σκλαβενίτης Θάνος	Δ. ΑΝΑΓΝΩΣΤΟΠΟΥΛΟΣ και ΣΙΑ Ε.Ε. ΔΙΜΙΤΡΙΟΣ ΤΟΠΟΥΛΟΣ Πολιτικός Μηχανικός Τ.Ε. Α.Μ. 21361 ΑΝΑΓΝΩΣΤΟΠΟΥΛΟΣ ΔΗΜΗΤΡΙΟΣ Πολιτικός Μηχανικός Α.Μ. 2001

ΓΕΝΙΚΗ ΔΙΕΥΘ.ΑΝΑΠΤΥΞΙΑΚΟΥ ΠΡΟΓΡ.ΠΕΡΙΦ. ΚΑΙ ΥΠΟΔΟΜΩΝ ΔΙΕΥΘΥΝΣΗ ΤΕΧΝΙΚΩΝ ΕΡΓΩΝ

ΘΕΛΔΩΝ Ε. ΚΡΑΣΙΑΣΤΑΣ Γ.Γ.ΑΠΗΕ
ΦΕΩΡΗΣ
ΕΥΡΗΣ
ΕΠΑΡΧΟΣ ΑΣΟΒΑΣΗΣ

ΕΛΛΗΝΙΚΗ ΔΗΜΟΚΡΑΤΙΑ ΥΠΟΥΡΓΕΙΟ ΠΕΡΙΒΑΛΛΟΝΤΟΣ & ΕΝΕΡΓΕΙΑΣ ΓΕΝΙΚΗ ΔΙΕΥΘΥΝΣΗ ΠΡΟΓΡΑΜΜΑΤΙΣΜΟΥ ΚΑΙ ΤΕΧΝΙΚΩΝ ΕΡΓΩΝ ΔΙΕΥΘΥΝΣΗ ΤΕΧΝΙΚΩΝ ΕΡΓΩΝ ΑΤΤΙΚΗΣ