

ΑΠΟΤΥΠΩΣΗ


ΠΡΟΤΑΣΗ

ΤΟΜΗ Β-Β

ΔΥΤΙΚΗ ΟΜΗ

ΝΟΤΙΑ ΟΜΗ

ΒΟΡΕΙΑ ΟΜΗ

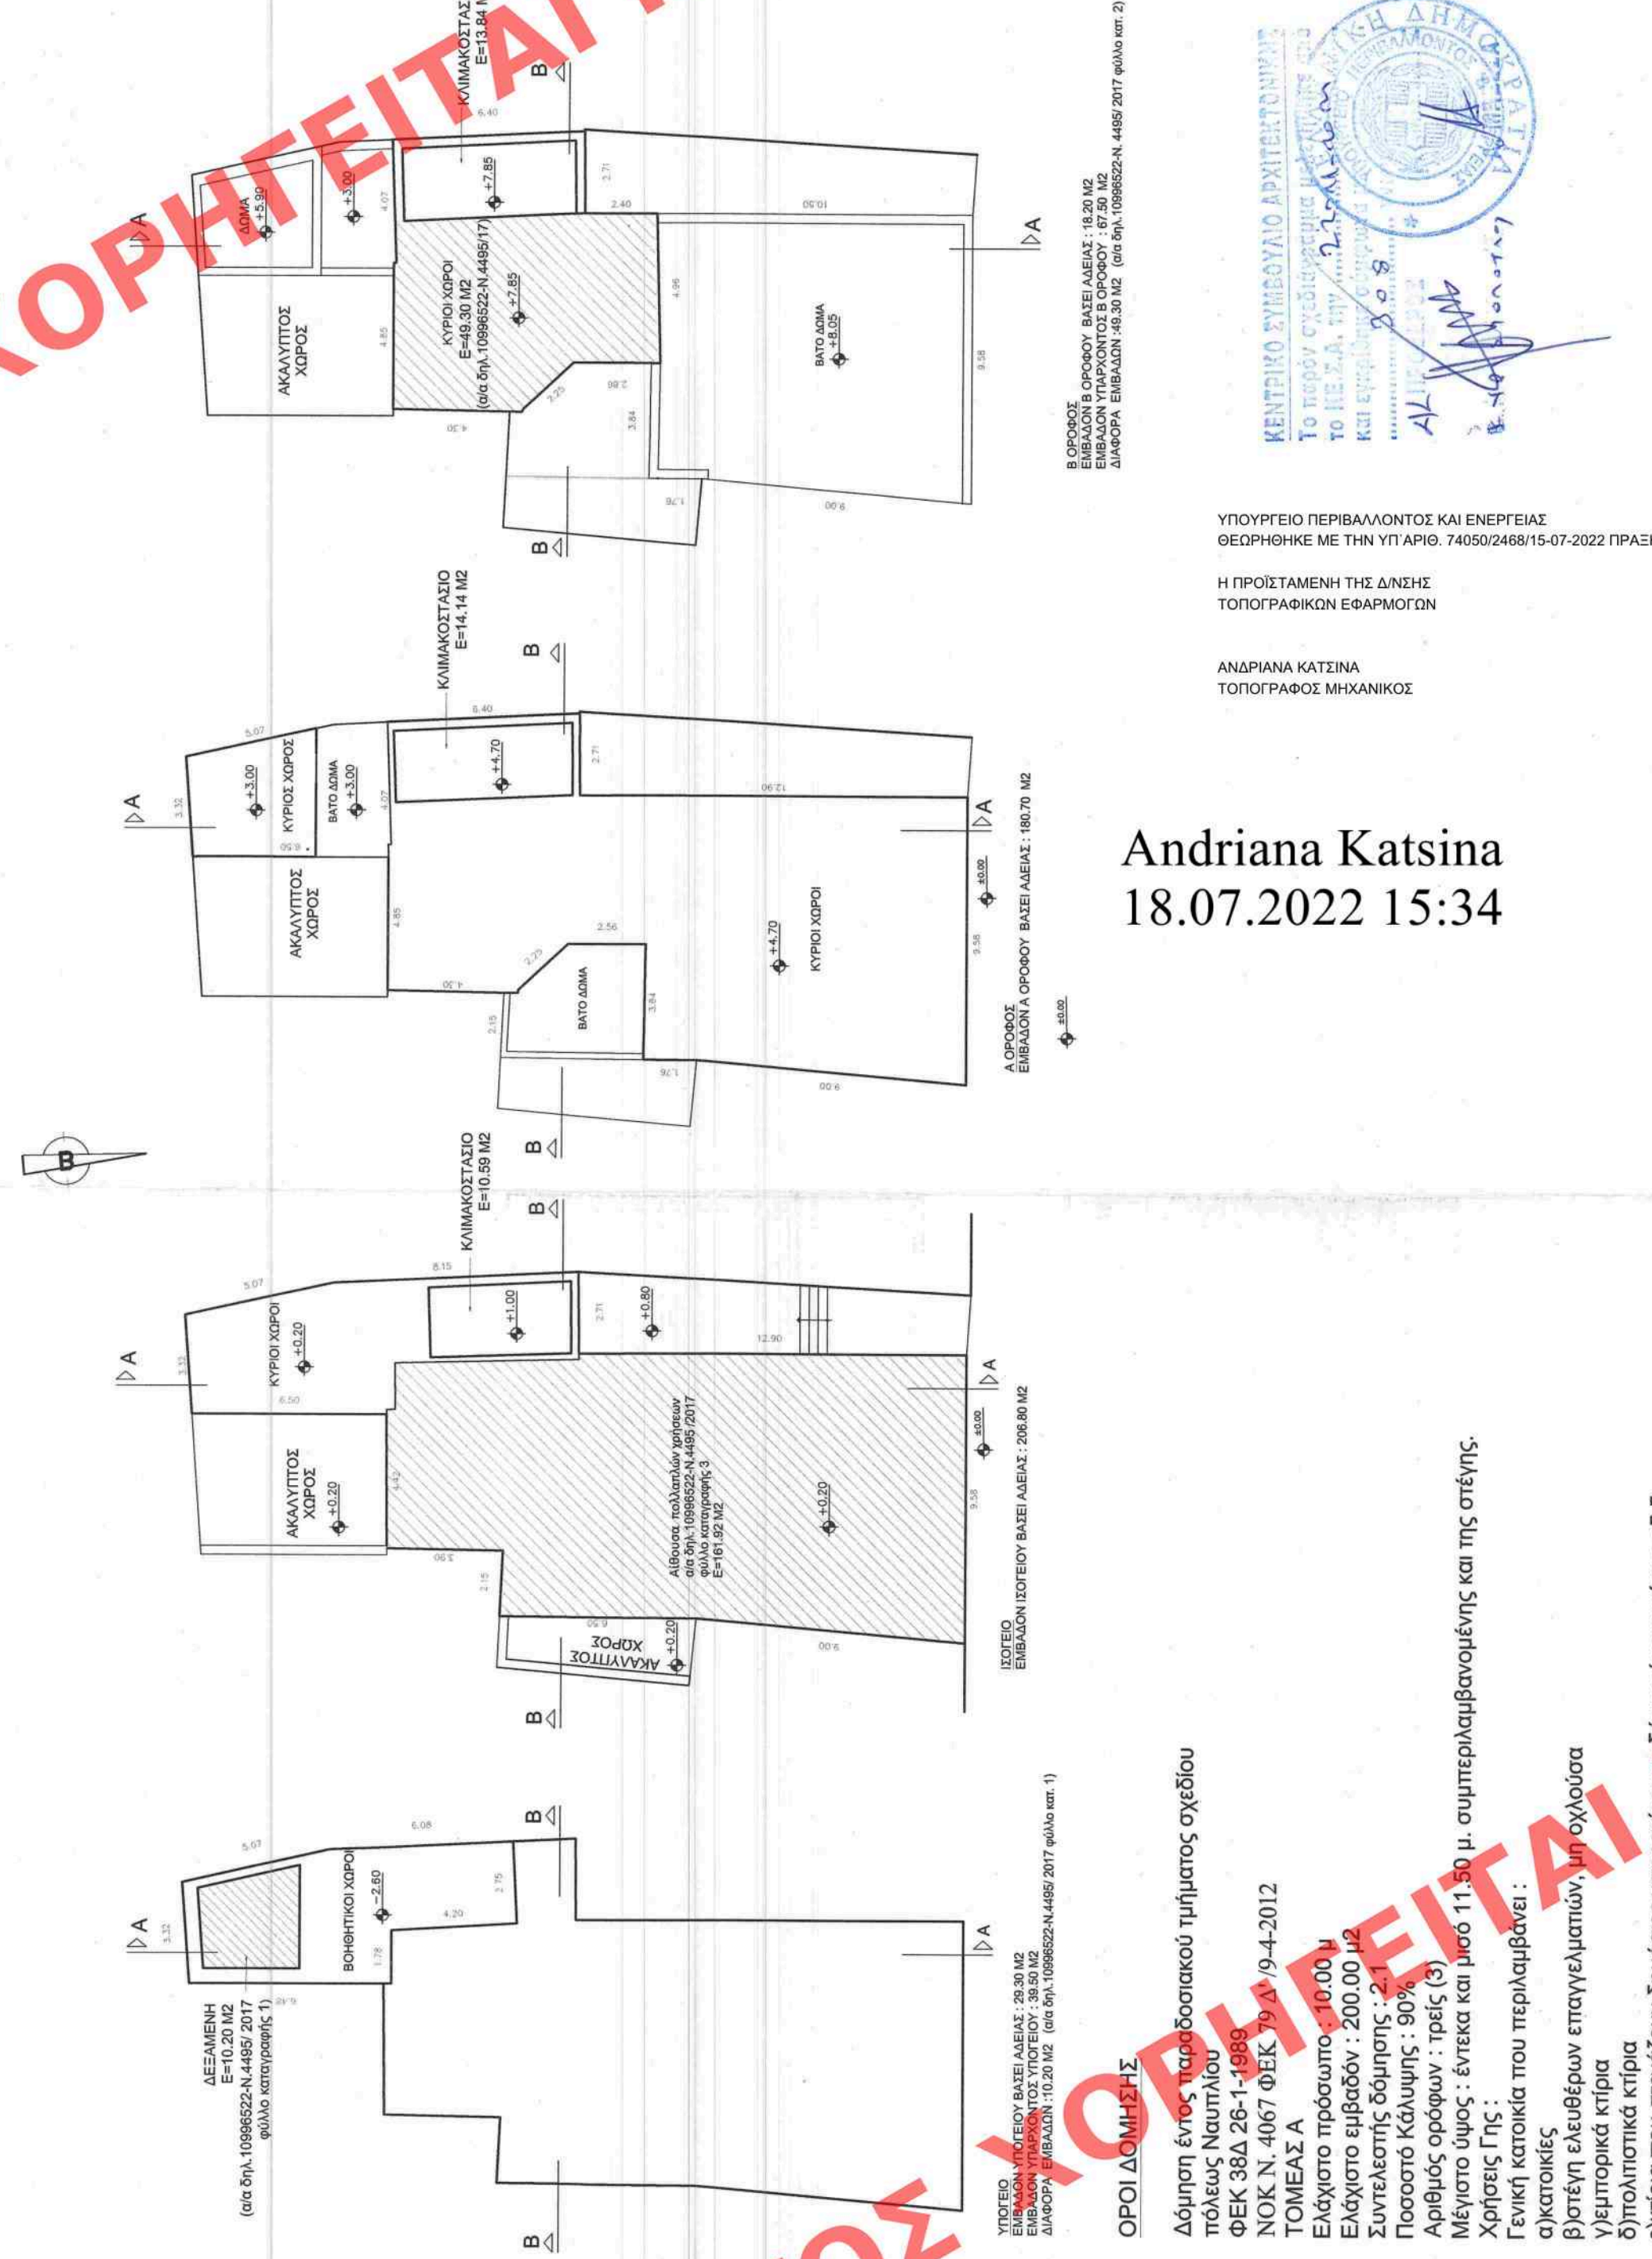

Andriana Katsina
18.07.2022 15:34



ΕΡΓΟΔΟΤΗΣ : Κ 18 SHELTER ΙΔΙΩΤΙΚΗ
ΚΕΦΑΛΑΙΟΥΧΙΚΗ ΕΤΑΙΡΕΙΑ

ΕΡΓΟ : ΑΝΑΓΗ ΧΡΗΣΗΣ ΤΡΙΟΡΟΦΟΥ ΚΤΙΡΙΟΥ ΜΕ ΤΜΗΜΑ ΥΠΟΓΕΙΟΥ ΣΕ
ΕΝΟΙΚΙΑΖΟΜΕΝΑ ΔΙΑΜΕΡΙΣΜΑΤΑ ΚΑΙ ΙΣΟΓΕΙΑ ΚΑΤΑΣΤΗΜΑΤΑ-
ΠΡΟΣΘΗΚΗ ΤΜΗΜΑΤΩΝ ΣΤΟΝ Α & Β ΟΡΟΦΟ

ΘΕΣΗ ΕΡΓΟΥ : ΟΔΟΣ ΒΑΣ. ΚΩΝΣΤΑΝΤΙΝΟΥ 6 -ΝΑΥΠΛΙΟ

ΜΕΛΕΤΗΤΗΣ : ΠΑΥΛΟΣ ΣΤΑΥΡΟΥΛΑΚΗΣ
ΑΡΧΙΤΕΚΤΩΝ ΜΗΧ/ΚΟΣ

ΘΕΜΑ ΣΧΕΔΙΟΥ :
ΔΙΑΓΡΑΜΜΑ ΚΑΛΥΨΗΣ

ΑΡ. ΣΧΕΔΙΟΥ
Τ-2

ΚΑΙΜΑΚΕΣ : 1 : 200

ΧΡΟΝΟΣ ΜΕΛΕΤΗΣ : ΟΚΤΩΒΡΙΟΣ 2019

ΥΠΟΓΡΑΦΗ-ΣΦΡΑΓΙΔΑ
ΜΕΛΕΤΗΤΗ

ΠΑΥΛΟΣ Β. ΣΤΑΥΡΟΥΛΑΚΗΣ
ΔΙΠΛΩΜ ΑΡΧΙΤΕΚΤΟΝΑΣ ΜΗΧΑΝΙΚΗΣ
ΜΕΛΟΣ ΕΠΙΣΤΗΜΟΝ ΤΗΣ ΡΟΜΗΣ
ΚΑΤΑΜΗΤΡΩΜΕΝΟΣ ΑΡΧΙΤΕΚΤΩΝ
Α.Μ.Μ. 42322523



