



ΠΡΟΤΑΣΗ

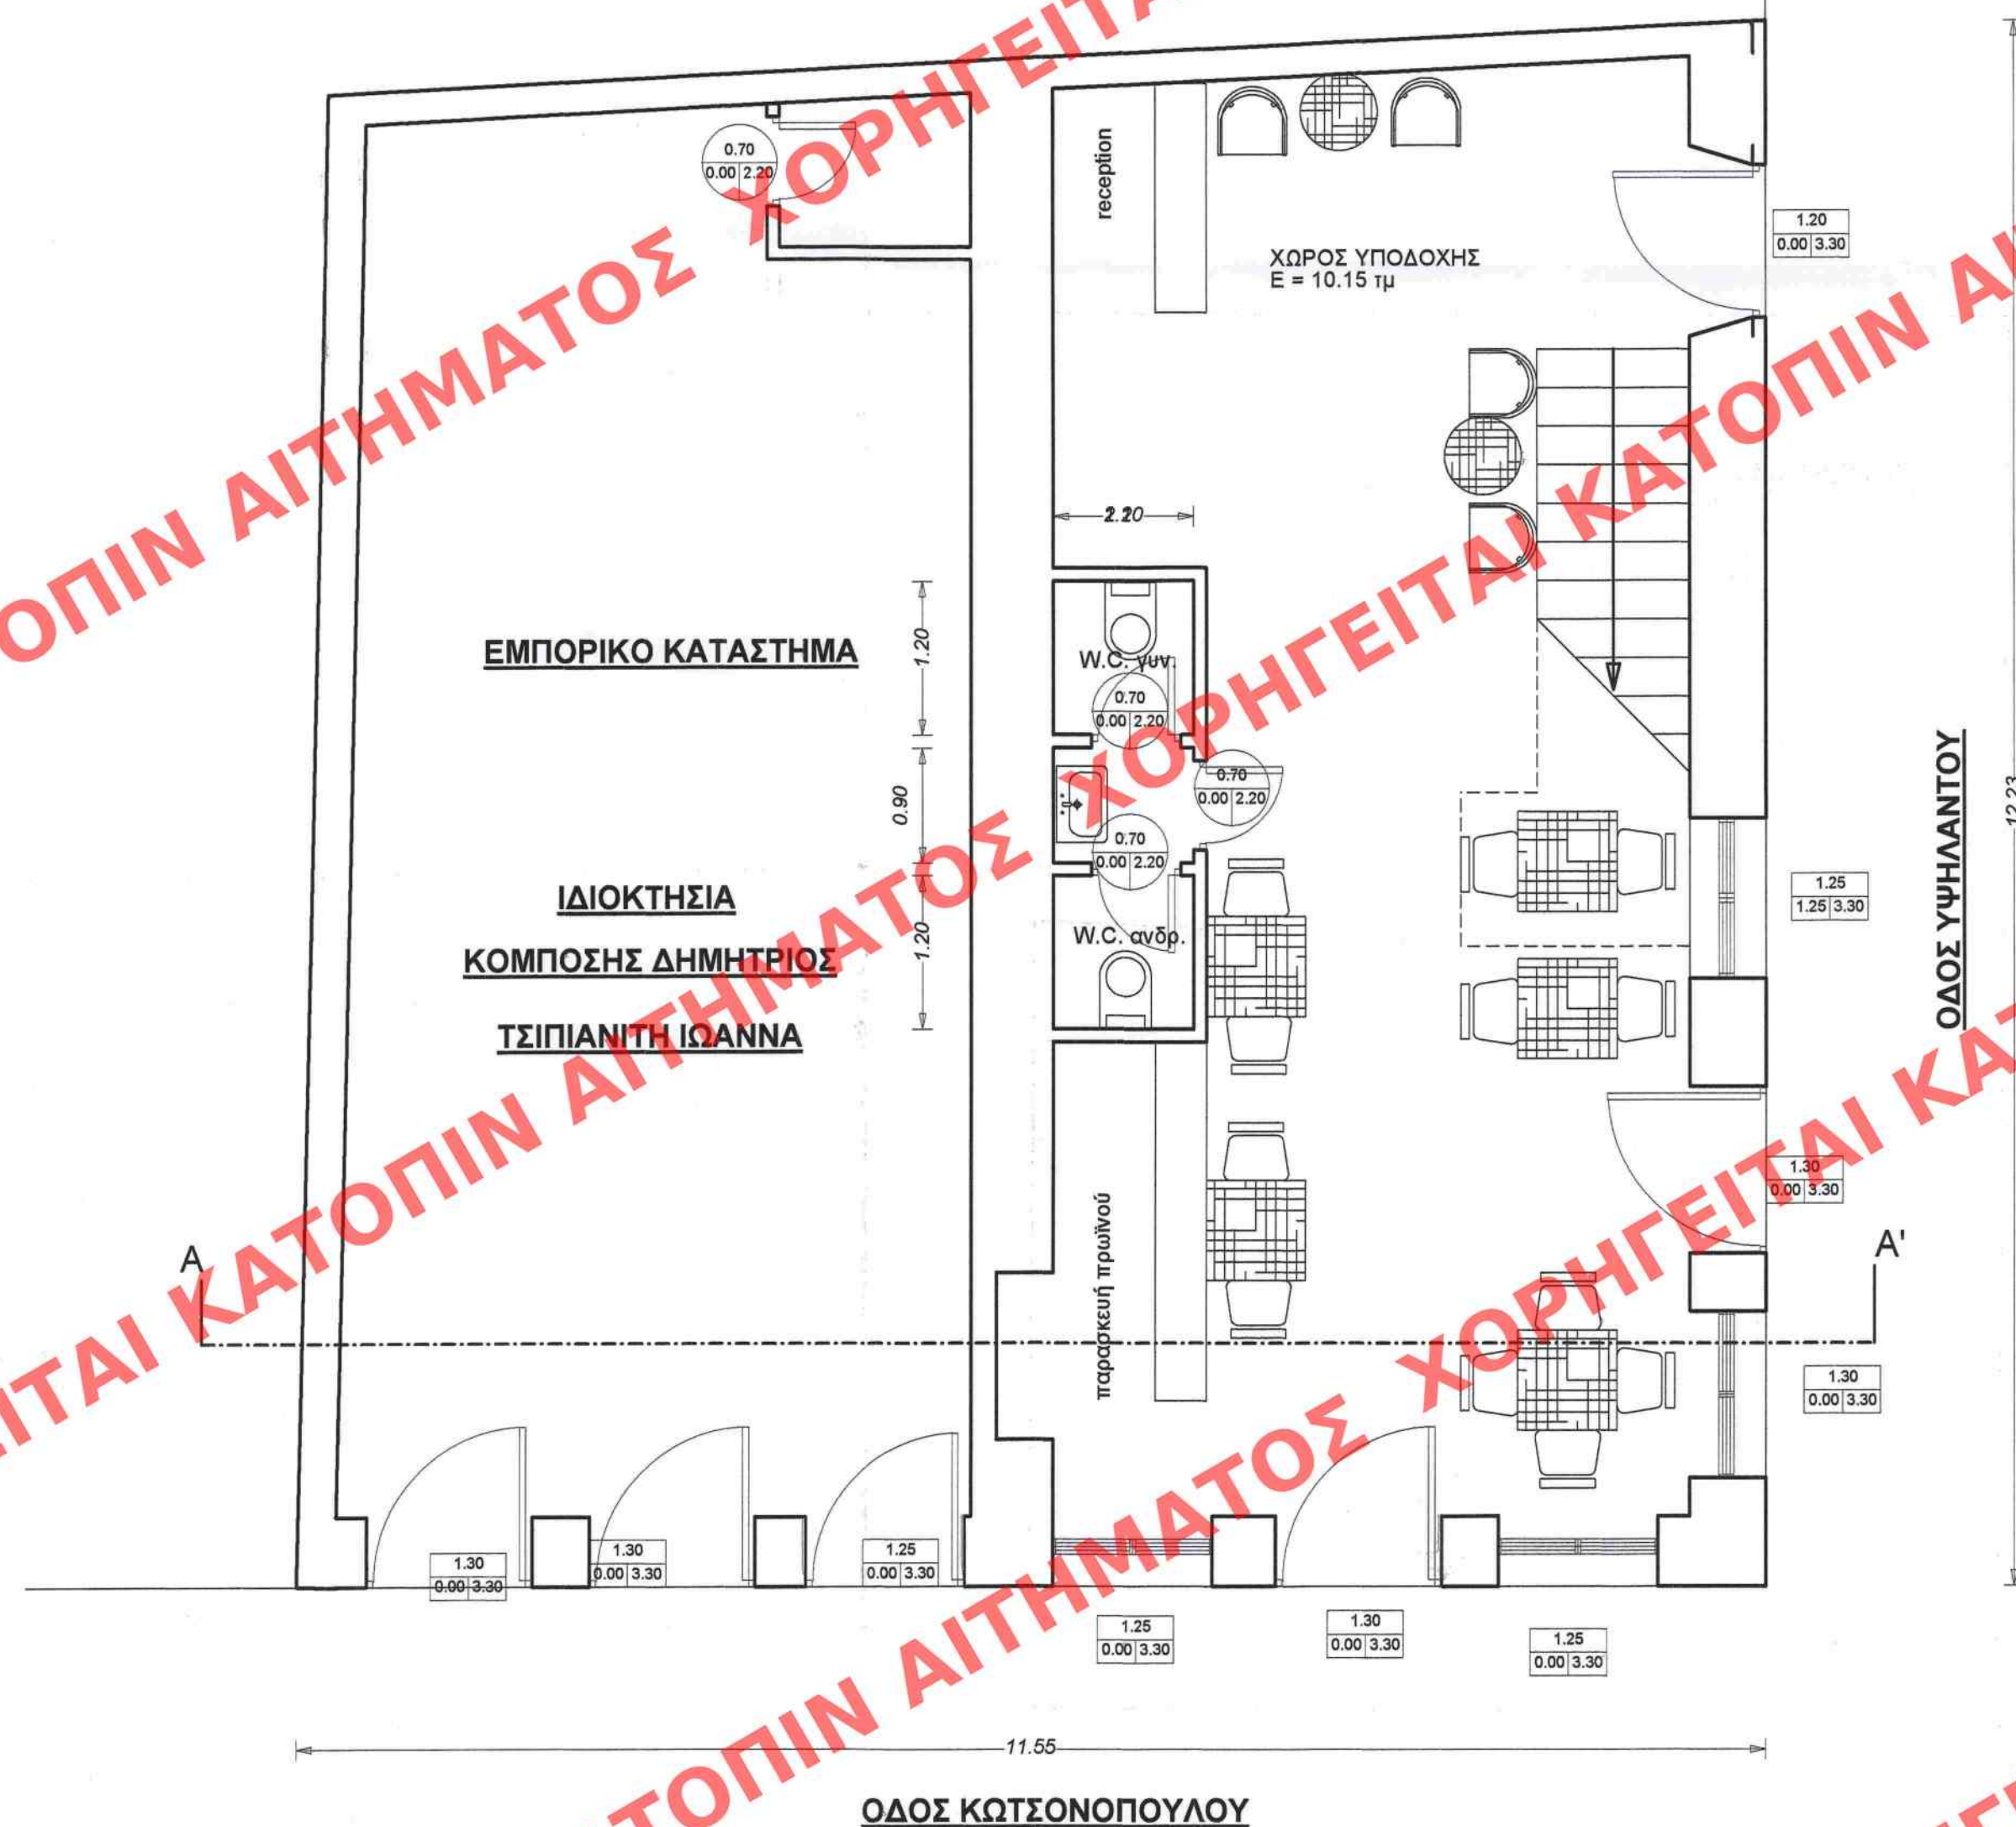

ΥΠΟΜΝΗΜΑ


Επιφάνεια Ισογείου: βάσει Ο.Α. 137,10 τμ.
Επιφάνεια Χώρου Τουριστικής Χρήσης:
 $13,65 \times (5,21 + 5,34)/2 = 72,00$ τμ.

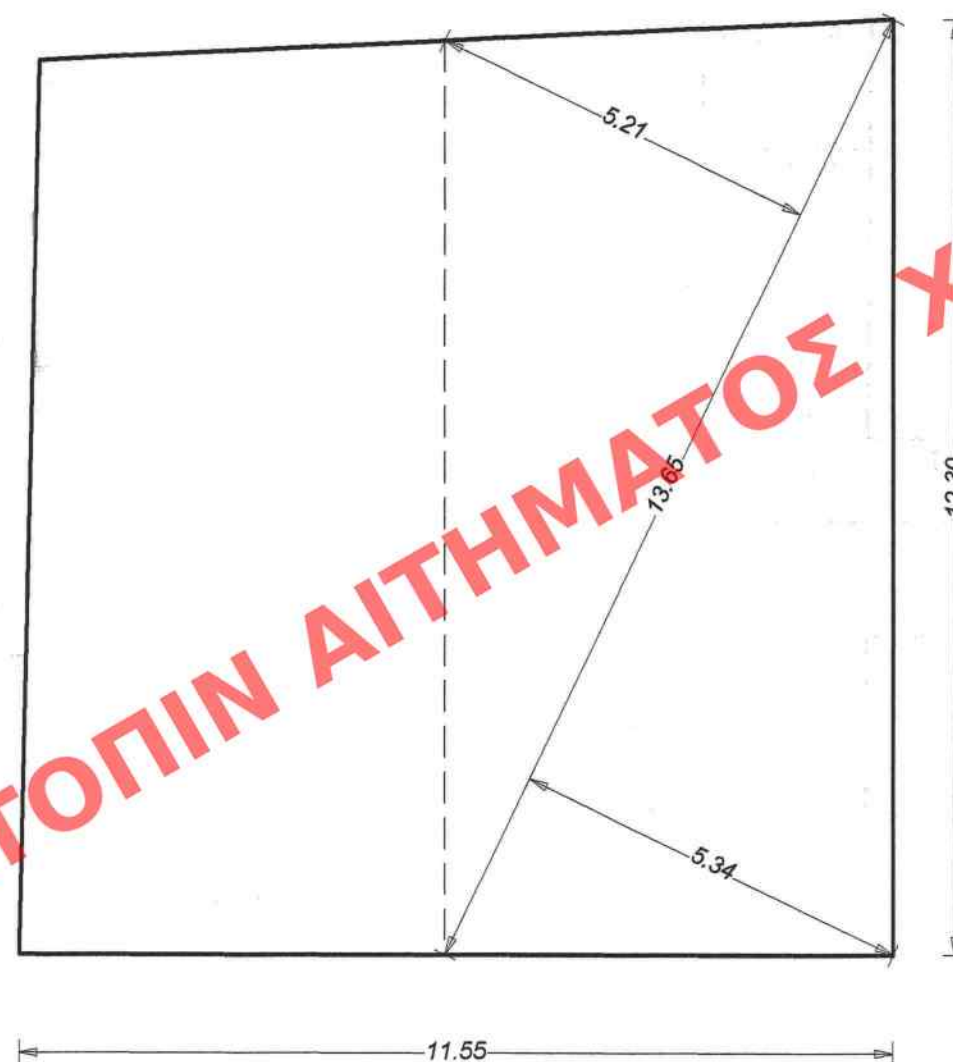

ΥΠΟΥΡΓΕΙΟ ΠΕΡΙΒΑΛΛΟΝΤΟΣ ΚΑΙ ΕΝΕΡΓΕΙΑΣ
ΘΕΩΡΗΘΗΚΕ ΜΕ ΤΗΝ ΥΠ' ΑΡΙΘ. 4981/227/19-01-2022 ΠΡΑΞΗ

Η ΠΡΟΪΣΤΑΜΕΝΗ ΤΗΣ Δ/ΝΣΗΣ
ΤΟΠΟΓΡΑΦΙΚΩΝ ΕΦΑΡΜΟΓΩΝ

ΑΝΔΡΙΑΝΑ ΚΑΤΣΙΝΑ
ΤΟΠΟΓΡΑΦΟΣ ΜΗΧΑΝΙΚΟΣ

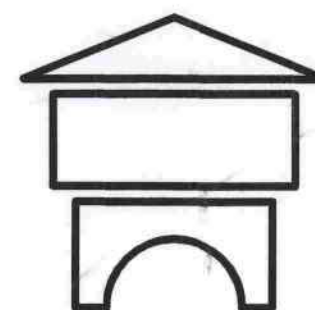

ΤΕΧΝΙΚΟ ΓΡΑΦΕΙΟ

ΑΝΑΣΤΑΣΙΟΣ ΚΛΑΔΟΥΧΟΣ, ΑΡΧ.-ΜΗΧ/ΚΟΣ
ΑΙΝΤΕΡΟΖΕ ΚΛΑΔΟΥΧΟΥ, ΠΟΛ.-ΜΗΧ/ΚΟΣ
ΤΗΛ./FAX: 27520 - 24619 ΚΙΝ. 6945 96 83 67
ΙΚΟΝΙΟΥ 2, ΝΑΥΠΛΙΟ 21100
e-mail: klaheide@otenet.gr

ΕΡΓΟΔΟΤΗΣ: ΠΑΝΑΓΙΩΤΗΣ ΜΠΙΤΙΝΗΣ ΚΑΙ
ΜΑΡΙΝΑ ΚΟΝΤΟΥ ΣΥΖ. Π. ΜΠΙΤΙΝΗ

ΕΡΓΟ: ΔΙΑΡΡΥΘΜΙΣΗ ΙΣΟΓΕΙΟΥ ΤΟΥΡΙΣΤΙΚΟΥ ΚΑΤΑΛΥΜΑΤΟΣ
ΕΠΙΠΛΩΜΕΝΩΝ ΔΩΜΑΤΙΩΝ ΤΑΞΗΣ Β (Ο.Α. 85/2011)

ΘΕΣΗ:
ΚΩΤΣΟΝΟΠΟΥΛΟΥ & Δ. ΥΨΗΛΑΝΤΟΥ - ΝΑΥΠΛΙΟ
ΠΑΛΑΙΑ ΠΟΛΗ - Ο.Τ. 128

ΜΕΛΕΤΗ: ΑΡΧΙΤΕΚΤΟΝΙΚΑ

ΑΡΙΘΜ. ΣΧΕΔΙΟΥ

ΣΧΕΔΙΟ:
ΚΑΤΟΨΗ ΙΣΟΓΕΙΟΥ
(ΠΡΟΤΑΣΗ)

A3β

ΚΛΙΜΑΚΑ: 1:50

ΧΡΟΝΟΣ ΜΕΛΕΤΗΣ: 9/2017

ΥΠΟΓΡΑΦΗ:

ΑΛΕΞΑΝΔΡΟΣ Α. ΚΛΑΔΟΥΧΟΣ
ΔΙΠΛΩΜ. ΑΡΧΙΤΕΚΤΩΝ ΜΗΧΑΝΙΚΟΣ
ΠΑΝΕΠΙΣΤΗΜΙΟΥ ΘΕΣΣΑΛΙΑΣ
ΜΕΛΟΣ Τ.Ε.Ε. ΑΡΧΙΤΕΚΤΩΝ: 126782
ΝΑΥΠΛΙΟ - ΙΚΟΝΙΟΥ 2
ΤΗΛ. 27520 24619 - ΚΙΝ. 6945038103
ΑΦΜ: 149067405 - ΔΟΥ: ΝΑΥΠΛΙΟΥ

Το παρόν διάγραμμα συνοδεύει
την από 21/8/2021 αιτιολογική
έκθεση της Δ/νσης Α.Ο.Κ.Α.
Τμήματος Δ.Κ.
Η Τμηματάρχης
ΕΙΡΗΝΗ ΡΙΓΓΑ

ΚΕΝΤΡΙΚΟ ΣΥΜΒΟΥΛΙΟ ΑΡΧΙΤΕΚΤΟΝΙΚΗΣ

Το παρόν σχεδιάγραμμα μελετήθηκε από
το Κ.Ε.Σ.Α. την 13.10.2021
και εγκρίθηκε σύμφωνα με το Ν. 13.10.2021

Ε. ΜΠΑΚΟΓΙΑΝΝΗΣ