


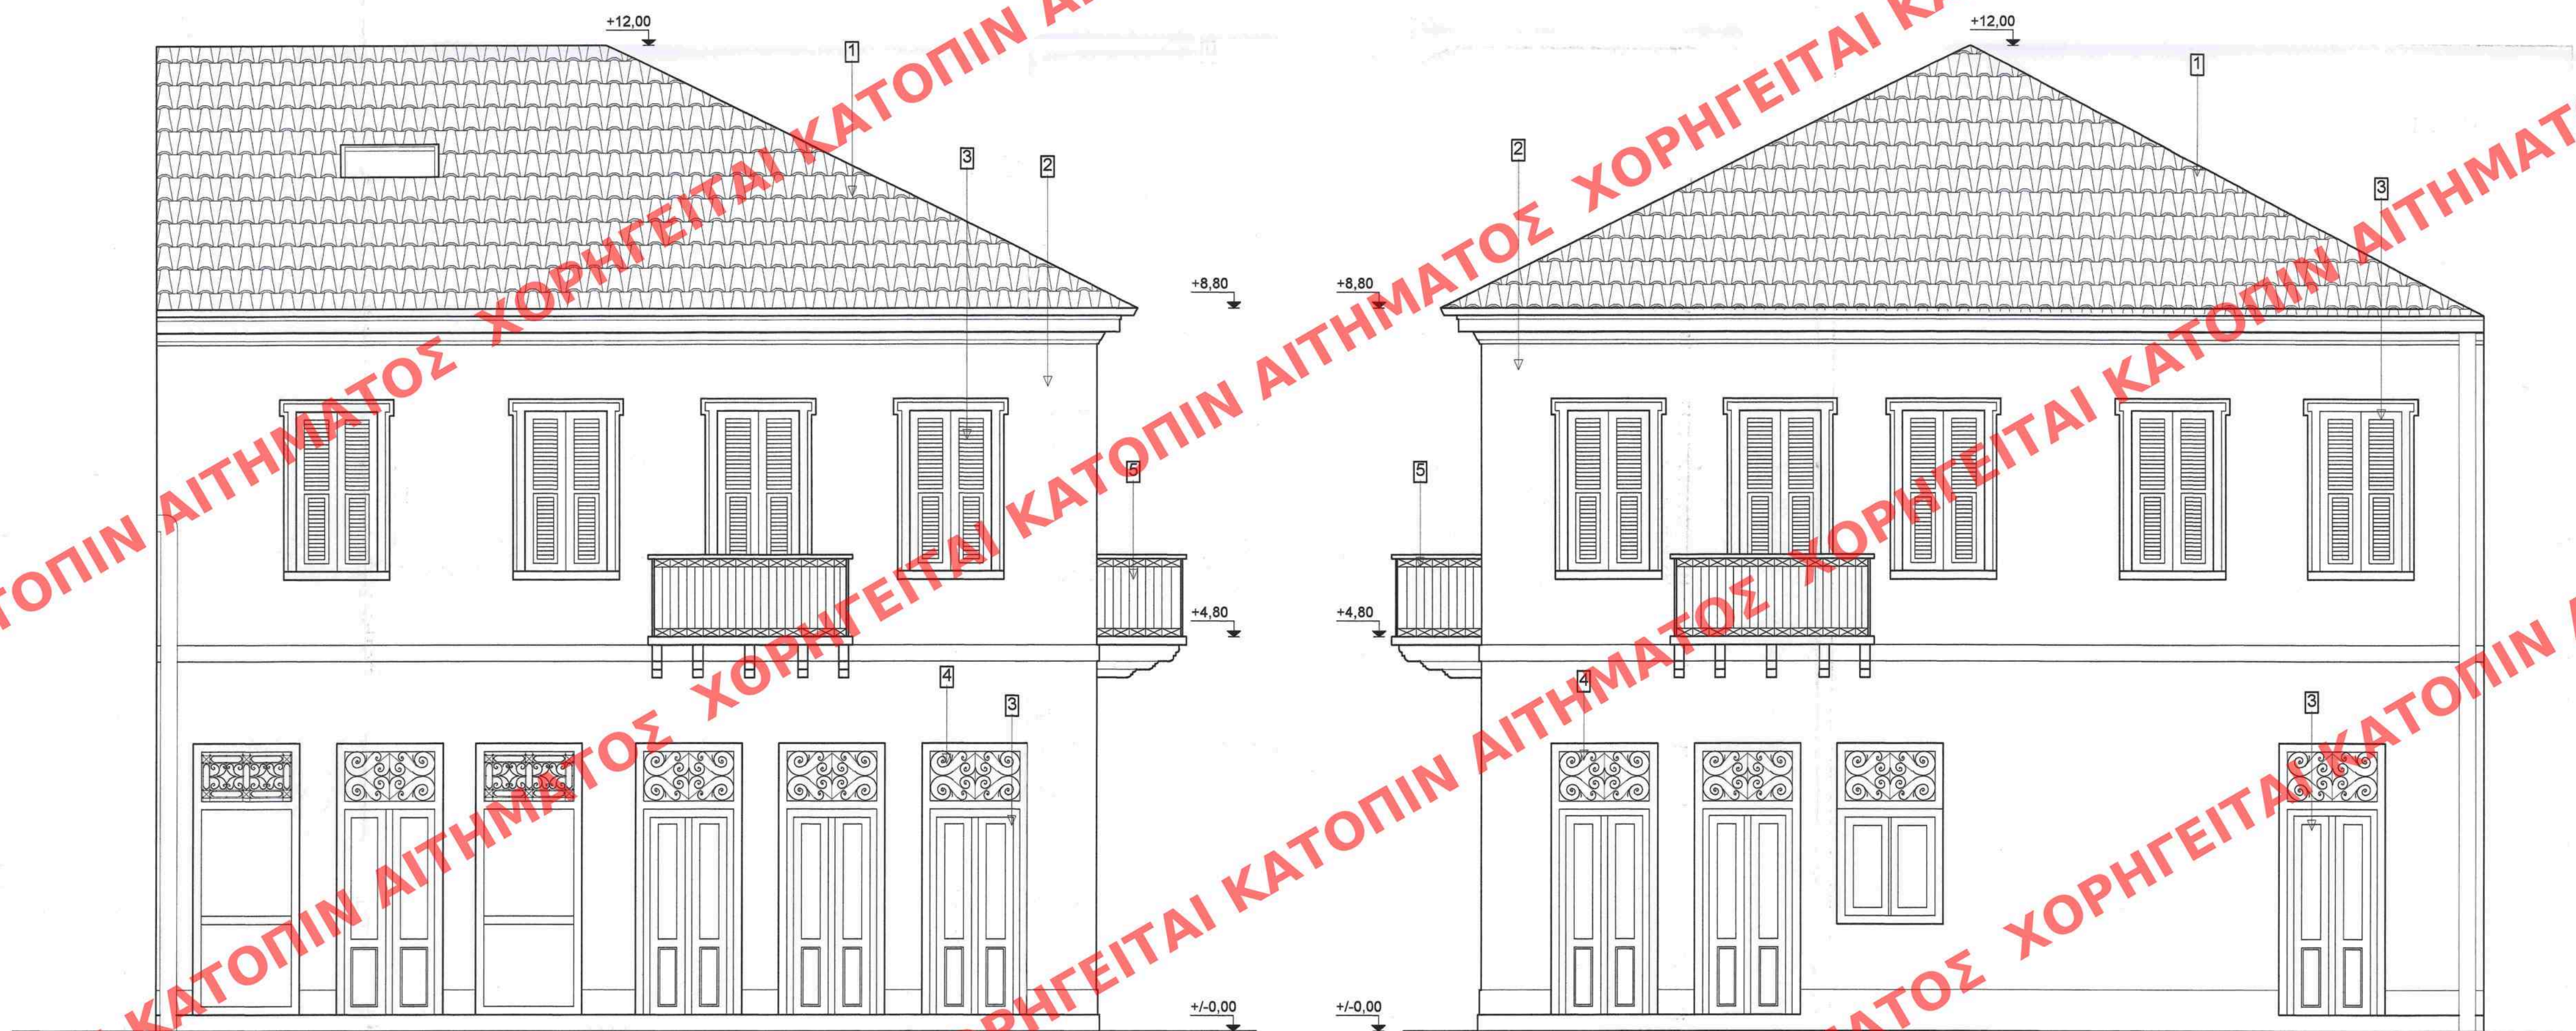


ΥΠΟΜΝΗΜΑ

- 1 ... ΚΕΡΑΜΙΔΙΑ ΒΥΖΑΝΤΙΝΟΥ ΤΥΠΟΥ
- 2 ... ΕΠΙΧΡΙΣΜΑ
- 3 ... ΞΥΛΙΝΑ ΠΑΡΑΔΟΣΙΑΚΑ ΚΟΥΦΩΜΑΤΑ
- 4 ... ΣΙΔΕΡΕΝΙΟ ΠΡΟΣΤΑΤΕΥΤΙΚΟ
- 5 ... ΣΙΔΕΡΕΝΙΑ ΚΑΓΚΕΛΑ

ΥΠΟΥΡΓΕΙΟ ΠΕΡΙΒΑΛΛΟΝΤΟΣ ΚΑΙ ΕΝΕΡΓΕΙΑΣ
ΘΕΩΡΗΘΗΚΕ ΜΕ ΤΗΝ ΥΠ' ΑΡΙΘ. 4981/227/19-01-2022 ΠΡΑΞΗ

Η ΠΡΟΪΣΤΑΜΕΝΗ ΤΗΣ Δ/ΝΣΗΣ
ΤΟΠΟΓΡΑΦΙΚΩΝ ΕΦΑΡΜΟΓΩΝ

ΑΝΔΡΙΑΝΑ ΚΑΤΣΙΝΑ
ΤΟΠΟΓΡΑΦΟΣ ΜΗΧΑΝΙΚΟΣ

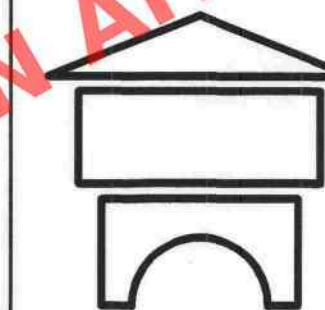

ΤΕΧΝΙΚΟ ΓΡΑΦΕΙΟ

ΑΝΑΣΤΑΣΙΟΣ ΚΛΑΔΟΥΧΟΣ, ΑΡΧ.-ΜΗΧ/ΚΟΣ
ΑΙΝΤΕΡΟΖΕ ΚΛΑΔΟΥΧΟΥ, ΠΟΛ.-ΜΗΧ/ΚΟΣ
ΤΗΛ./FAX: 27520 - 24619 ΚΙΝ. 6945 96 83 67
ΙΚΟΝΙΟΥ 2, ΝΑΥΠΛΙΟ 21100
e-mail : klaheide @ otenet . gr

ΕΡΓΟΔΟΤΗΣ: ΠΑΝΑΓΙΩΤΗΣ ΜΠΙΤΙΝΗΣ ΚΑΙ
ΜΑΡΙΝΑ ΚΟΝΤΟΥ ΣΥΖ. Π. ΜΠΙΤΙΝΗ

ΕΡΓΟ: ΔΙΑΡΡΥΘΜΙΣΗ ΙΣΟΓΕΙΟΥ ΤΟΥΡΙΣΤΙΚΟΥ ΚΑΤΑΛΥΜΑΤΟΣ
ΕΠΙΠΛΩΜΕΝΩΝ ΔΩΜΑΤΙΩΝ ΤΑΞΗΣ Β (Ο.Α. 85/2011)

ΘΕΣΗ:
ΚΩΤΣΟΝΟΠΟΥΛΟΥ & Δ. ΥΨΗΛΑΝΤΟΥ - ΝΑΥΠΛΙΟ
ΠΑΛΑΙΑ ΠΟΛΗ - Ο.Τ. 128

ΜΕΛΕΤΗ: ΑΡΧΙΤΕΚΤΟΝΙΚΑ

ΑΡΙΘΜ. ΣΧΕΔΙΟΥ

ΣΧΕΔΙΟ:

ΟΨΕΙΣ (ΠΡΟΤΑΣΗ)

A6β

ΚΛΙΜΑΚΑ: 1:50

ΧΡΟΝΟΣ ΜΕΛΕΤΗΣ: 9/2017

ΥΠΟΓΡΑΦΗ:

ΑΝΑΣΤΑΣΙΟΣ Α. ΚΛΑΔΟΥΧΟΣ
ΔΙΠΛΩΜ. ΑΡΧΙΤΕΚΤΟΝ. ΜΗΧΑΝΙΚΟΣ
ΠΑΝΕΠΙΣΤΗΜΙΟΥ ΘΕΣΣΑΛΙΑΣ
ΜΕΛΟΣ Τ.Ε.Ε. ΑΡΧ. ΤΕΧΝΟΛΟΓΩΝ: 126782
ΝΑΥΠΛΙΟ - ΙΚΟΝΙΟΥ 2
ΤΗΛ. 27520 24619 - ΚΙΝ. 6945038100
ΑΦΜ: 149067405 - ΔΟΥ: ΝΑΥΠΛΙΟΥ

Το παρόν διάγραμμα συνοδεύει
την από 24/2/2021... απολογική
έκθεση της Δ/νσης Α.Ο.Κ.Α.
Τμήματος Δ.Κ.
Η Υπογραφή
ΕΙΡΗΝΗ ΡΙΤΣΑ

ΚΕΝΤΡΙΚΟ ΣΥΜΒΟΥΛΙΟ ΑΡΧΙΤΕΚΤΟΝΙΚΗΣ
Το παρόν σχέδιο/διάγραμμα μελετήθηκε από
το Κ.Σ.Α. την 13/11/2021
και εγκρίθηκε σύμφωνα με το άρθρο 25.9
του Ν. 2267/1994
Ε. ΜΠΑΚΟΓΙΑΝΝΗΣ