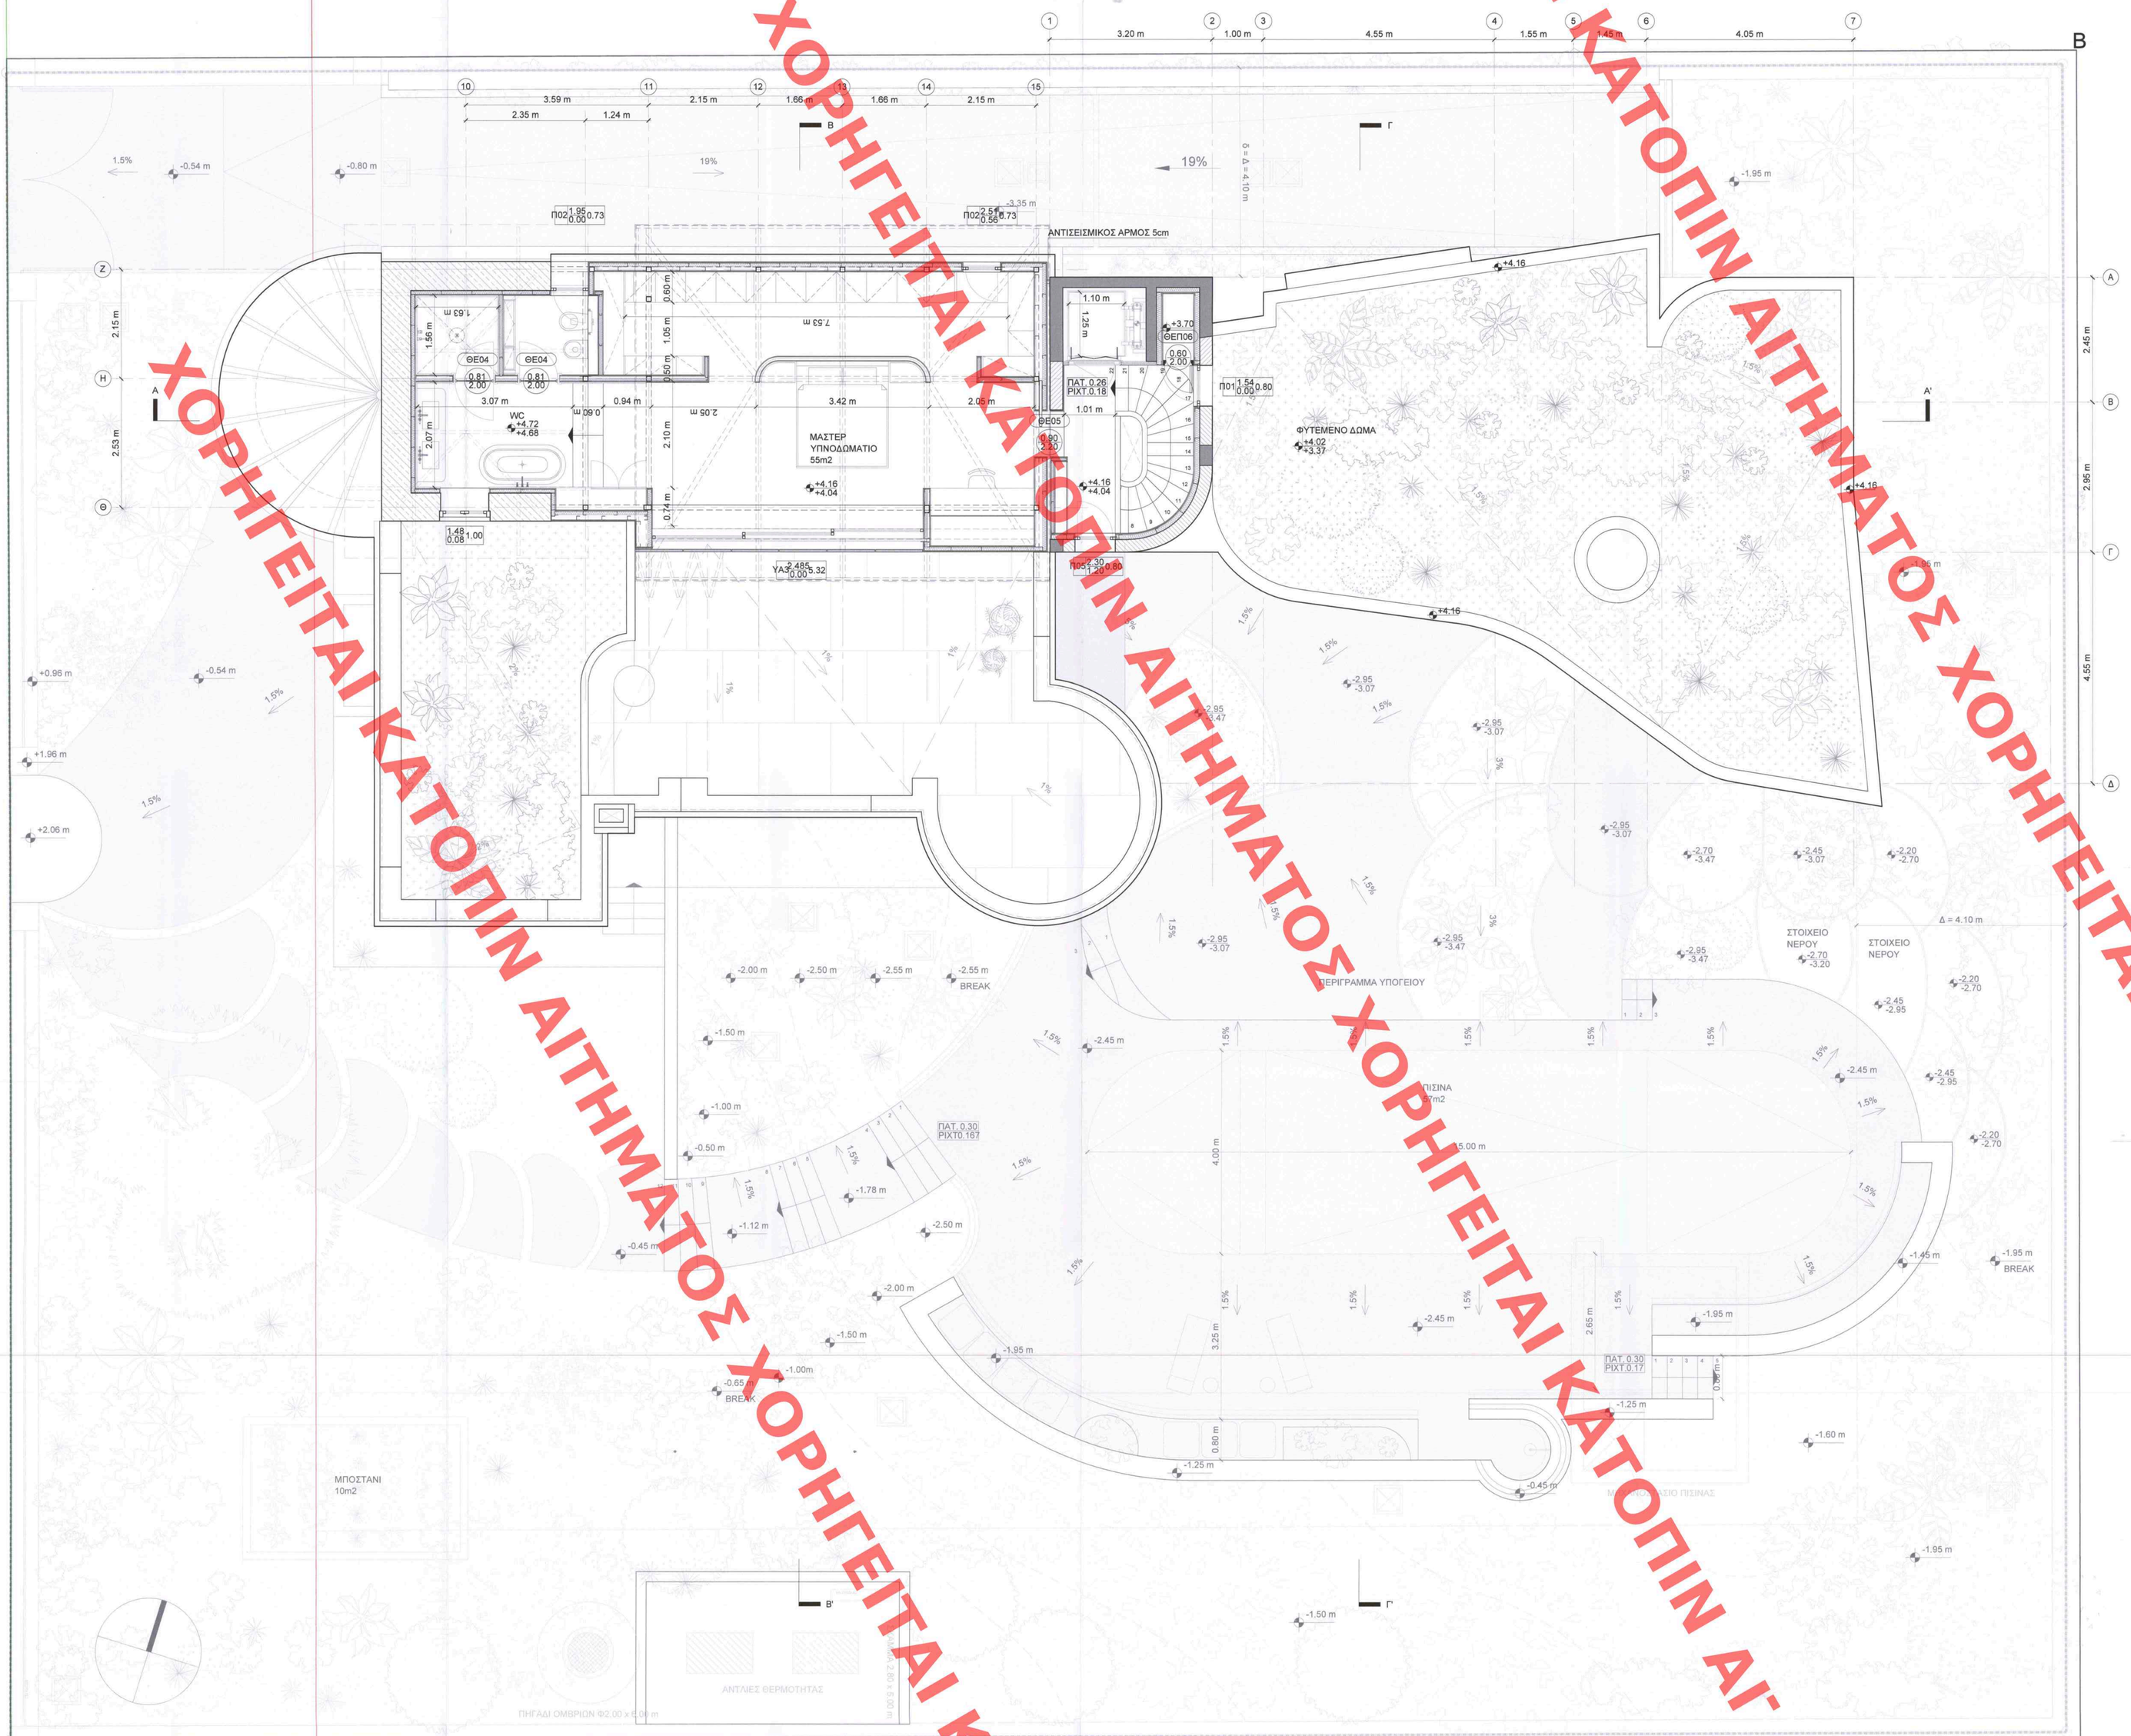

ΥΠΟΜΝΗΜΑ ΥΛΙΚΩΝ

- ΥΦΙΣΤΑΜΕΝΗ ΦΕΡΟΥΣΑ ΤΟΙΧΟΠΟΙΙΑ ΑΠΟ ΛΙΘΟΔΟΜΗ
- ΣΚΥΡΟΔΕΜΑ ΠΛΗΡΩΣΗΣ
- Φ.Ο. ΑΠΟ ΟΠΛΙΣΜΕΝΟ ΣΚΥΡΟΔΕΜΑ
- ΣΥΣΤΗΜΑ ΕΣΩΤΕΡΙΚΗΣ Θ/ΣΗΣ
- ΦΥΤΕΜΕΝΗ ΕΠΙΦΑΝΕΙΑ
- ΕΠΙΦΑΝΕΙΑ ΝΕΡΟΥ
- ΕΔΑΦΟΣ

ΥΠΟΥΡΓΕΙΟ ΠΕΡΙΒΑΛΛΟΝΤΟΣ ΚΑΙ ΕΝΕΡΓΕΙΑΣ
ΨΗΦΙΑΚΗ ΥΠΟΓΡΑΦΗ ΜΕ ΤΗΝ ΥΠ.ΑΠΟ 584650/2000-09-2022 ΠΡΑΞΗ
Η ΠΡΟΪΣΤΑΜΕΝΗ ΤΗΣ ΔΙΧΕΣΗΣ
ΤΟΠΟΓΡΑΦΙΚΩΝ ΕΦΑΡΜΟΓΩΝ
ΑΝΔΡΙΑΝΑ ΚΑΤΣΙΝΑ
ΤΟΠΟΓΡΑΦΟΣ ΜΗΧΑΝΙΚΟΣ

Andriana Katsina
30.09.2022 15:46

Το παρόν διάγραμμα συνοδεύει
την από 20.7.22 εισήγηση
της Δ/νσης Α.Ο.Κ.Α. Τμήματος Δ.Κ.
Η Τμηματάρχης
ΔΗΜΗΤΡΑ ΜΑΤΣΟΥΚΑ
Αρχιτέκτων - Μηχανικός

ΚΕΝΤΡΙΚΟ ΣΥΜΒΟΥΛΙΟ ΑΡΧΙΤΕΚΤΟΝΙΚΗΣ
Το παρόν σχεδιάγραμμα μελετήθηκε από
το Κ.Ε.Σ.Α. την 25.7.2022
και εγκρίθηκε σύμφωνα με την υπ' αριθμ.
..... απόφασή του
ΠΡΟΕΔΡΟΣ
Ε. ΜΠΑΚΟΓΙΑΝΝΗΣ

XL DEVELOPMENT
ΞΑΝΘΗ ΛΙΑΝΟΠΟΥΛΟΥ ΜΟΝ. ΕΠΕ
Λεωφόρος Μέξη 2, Περιοχή Χίλτον ΤΚ 11528, τηλ. 210 3612016, fax. 210 3612017

εργοδότης	"PERIANTH" ΤΟΥΡΙΣΤΙΚΗ ΚΤΗΜΑΤΙΚΗ Α.Ε.
έργο	ΕΠΙΣΚΕΥΗ-ΕΣΩΤΕΡΙΚΕΣ ΔΙΑΡΡΥΘΜΙΣΕΙΣ, ΠΡΟΣΘΗΚΗ ΚΑΤ'ΕΠΕΚΤΑΣΗ ΚΑΙ ΚΑΘ'ΥΨΟΣ ΔΙΑΤΗΡΗΤΕΟΥ ΚΤΙΡΙΟΥ ΚΑΙ ΚΑΤΑΣΚΕΥΗ ΑΝΟΙΚΤΗΣ ΚΟΛΥΜΒΗΤΙΚΗΣ ΔΕΞΑΜΕΝΗΣ
τοποθεσία	ΛΕΩΦ. ΔΗΜΟΚΡΑΤΙΑΣ 50, ΟΤ 24, ΔΗΜΟΣ ΦΙΛΟΘΕΗΣ-ΨΥΧΙΚΟΥ Δ.Ε. ΨΥΧΙΚΟΥ, Π.Ε. ΒΟΡΕΙΟΥ ΤΟΜΕΑ ΑΘΗΝΩΝ
ομάδα έργου	ΞΑΝΘΗ ΛΙΑΝΟΠΟΥΛΟΥ, ΜΟΝΟΠΡΟΣΩΠΗ Ε.Π.Ε., ΑΝΑΠΤΥΞΗ ΑΚΙΝΗΤΩΝ PILA STUDIO Ι.Κ.Ε., ΑΡΧΙΤΕΚΤΟΝΙΚΕΣ ΕΦΑΡΜΟΓΕΣ ΕΠΙΛΥΣΗ ΠΑΠΑΘΑΝΑΣΙΟΥ ΠΑΠΑΘΕΟΔΩΡΟΥ Ο.Ε., ΤΕΧΝΙΚΗ ΜΕΛΕΤΗΤΙΚΗ ΕΤΑΙΡΕΙΑ INSTAllations, ΣΥΜΒΟΥΛΟΙ ΜΗΧΑΝΙΚΟΙ

θέμα σχεδίου	αριθμός σχεδίου
ΚΑΤΟΨΗ ΟΡΟΦΟΥ-ΠΡΟΣΘΗΚΗΣ ΚΑΘ' ΥΨΟΣ ΣΤΑΘΜΗ +4.04 (ΠΡΟΤΑΣΗ) ΠΑΡΑΤΗΡΗΣΗ: Η ΜΕΤΡΗΣΗ ΤΩΝ ΥΨΩΝ ΓΝΕΤΑΙ ΑΠΟ ΤΗ ΣΤΑΘΜΗ ΣΤΑΘΗΡΗ ±0.00 (ΕΤΑΘΗΜΗ ΠΛΑΚΑΣ ΣΟΓΕΙΟΥ)	A-04

κλίμακα	ημερομηνία	σφραγίδα μελετητής
ΚΛΙΜΑΚΑ 1:50	ΝΟΕΜΒΡΙΟΣ 2021	XL DEVELOPMENT ΞΑΝΘΗ ΛΙΑΝΟΠΟΥΛΟΥ ΑΝΑΠΤΥΞΗ ΑΚΙΝΗΤΩΝ ΜΟΝΟΠΡΟΣΩΠΗ Ε.Π.Ε. ΜΕΛΟΣ Τ.Ε.Ε. ΑΡ.ΜΗΤΡΩΟΥ 38381 ΧΑΤΖΗΓΙΑΝΝΗ 3 ΑΘΗΝΑ 115 28 ΑΦΜ 800800988 - ΔΟΥ ΦΑΕΑΘ ΤΗλ. 2103612016 - Fax: 2103612017

σφραγίδα - υπογραφή

ΝΑΤΑΛΙΑ ΚΥΡ. ΚΟΥΤΣΟΠΕΤΡΟΥ
ΑΡΧΙΤΕΚΤΩΝ ΜΗΧΑΝΙΚΟΣ ΑΠΟ
ΜΕΛΟΣ ΤΕΕ - ΑΡ. ΜΗΤΡΩΟΥ 147612
ΦΟΡΙΚΙΩΝ 12 ΑΘΗΝΑ 118 51
ΑΦΜ 047760...

ΞΑΝΘΗ Κ. ΛΙΑΝΟΠΟΥΛΟΥ
ΔΙΠΛ. ΠΟΛΙΤΙΚΟΣ ΜΗΧΑΝΙΚΟΣ
ΕΘΝΙΚΟ ΜΕΤΣΟΒΙΟ ΠΟΛΥΤΕΧΝΕΙΟ
ΜΕΛΟΣ ΤΕΕ ΑΡ. ΜΗΤΡΩΟΥ 38381
ΧΑΤΖΗΓΙΑΝΝΗ 3 ΑΘΗΝΑ ΤΚ: 11528
Τ. 012016

ΧΟΡΗΓΕΙΤΑΙ ΚΑΤΟΠΙΝ ΑΙΤΗΜΑΤΟΣ ΧΟΡΗΓΕΙΤΑΙ ΚΑΤΟΠΙΝ ΑΙΤΗΜΑΤΟΣ