

Andriana Katsina
29.09.2022 14:03

Το παρόν διάνοιγμα συνοδεύεται
την από 5/4/22 αιτιολογηθείσα
έκθεση της Δνσης Α.Ο.Κ.Α.
Τμήματος Δ.Κ.

Η Επιμελήτρια

ΜΑΤΙΟΠΟΥΛΟΥ


ΔΙΗΜΗΤΡΑ
ΑΡΧΗΤΕΚΤΟΝΑΣ
ΜΗΧΑΝΙΚΟΣ

[illegible]


ΥΠΕΡΘΥΝΟΣ ΑΡΧΙΤΕΚΤΟΝΙΚΗΣ ΜΕΛΕΤΗΣ	ΠΑΝΑΓΗΣ ΔΟΥΔΑΛΗΣ
ΑΡΧΙΤΕΚΤΟΝΙΚΟΣ	ΜΑΥΡΑ ΜΙΧΑΗΛΑΝ ΒΕΡΑ ΚΑΝΕΛΛΟΠΟΥΛΟΥ
ΣΥΜΒΟΥΛΟΣ ΚΑΙ ΔΙΕΥΘΥΝΤΗΣ	ΒΑΣΙΛΗΣ ΔΟΥΔΑΛΗΣ, ΜΑΥΡΟΣ ΔΟΥΔΑΛΗΣ
ΑΡΧΙΤΕΚΤΟΝΙΚΟΙ ΤΟΙΧΟΙ	ΕΛΕΝΗ ΤΕΡΠΙΝΤΑΝΗ
ΣΤΑΤΙΚΗ ΜΕΛΕΤΗ	Φ. ΤΕΠΟΥΖΟΣ & ΣΥΝΕΡΓΑΤΕΣ Ο.Ε.
ΜΗΧΑΝΟΛΟΓΙΚΗ ΜΕΛΕΤΗ	TEGA TECHNICAL APPLICATIONS S.A.
ΤΟΠΟΓΡΑΦΙΚΗ ΜΕΛΕΤΗ	ΚΑΘΕΡΙΝΗ ΚΑΝΔΟΥΡΑΣ
ΜΕΛΕΤΗ ΣΟΦΙΣΜΟΥ	FOSS

ΕΡΓΟ: ΑΠΟΚΑΤΑΣΤΑΣΗ ΔΙΑΤΗΡΗΤΕΩ ΙΣΟΓΕΙΩ ΚΤΙΡΙΟΥ ΜΕ ΥΠΟΓΕΙΟ, ΠΡΩΗΝ ΕΡΓΟΣΤΑΣΙΟ ΡΟΣΕΛΑΝΑ, ΑΠΟΚΑΤΑΣΤΑΣΗ ΨΕΓΜΑΤΟΦΩΡΟΥ ΔΙΩΡΟΦΟΥ ΚΤΙΡΙΟΥ ΜΕ ΥΠΟΓΕΙΟ, ΛΑΟΓΡΑΦΙΚΟΥ ΜΟΥΣΕΙΟΥ, ΔΙΑΜΟΡΦΩΣΗ ΠΕΡΙΒΑΛΛΟΝΤΟΣ ΧΩΡΟΥ ΚΑΙ ΧΩΡΟΥ ΣΤΑΘΜΕΥΣΗΣ, ΚΟΤΗ 16 ΔΕΝΤΡΩΝ, ΜΕΤΑΤΡΟΠΗ ΣΥΝΟΛΙΚΟΥ ΣΥΓΚΡΟΤΗΜΑΤΟΣ ΣΕ ΠΟΛΥΘΕΜΑΤΙΚΟ ΠΟΛΙΤΙΣΤΙΚΟ ΚΕΝΤΡΟ.

ΑΡΧΙΤΕΚΤΟΝΙΚΗ	ΟΡΙΣΤΙΚΗ ΜΕΛΕΤΗ	ΕΣΟΤΕΡΙΚΗ ΟΥΡΤΗ ΠΛΑΤΕΙΑΣ ΠΟΡΕΛΑΝΑ	A203	REVISION 00
		ΤΡΑΠΕΖΕΑΥΣ	1:100	
		ΚΑΜΑΚΑ:		
		ΑΝΕΡΓΟΝΟΜΙΑ:	Ιανουάριος 2022	

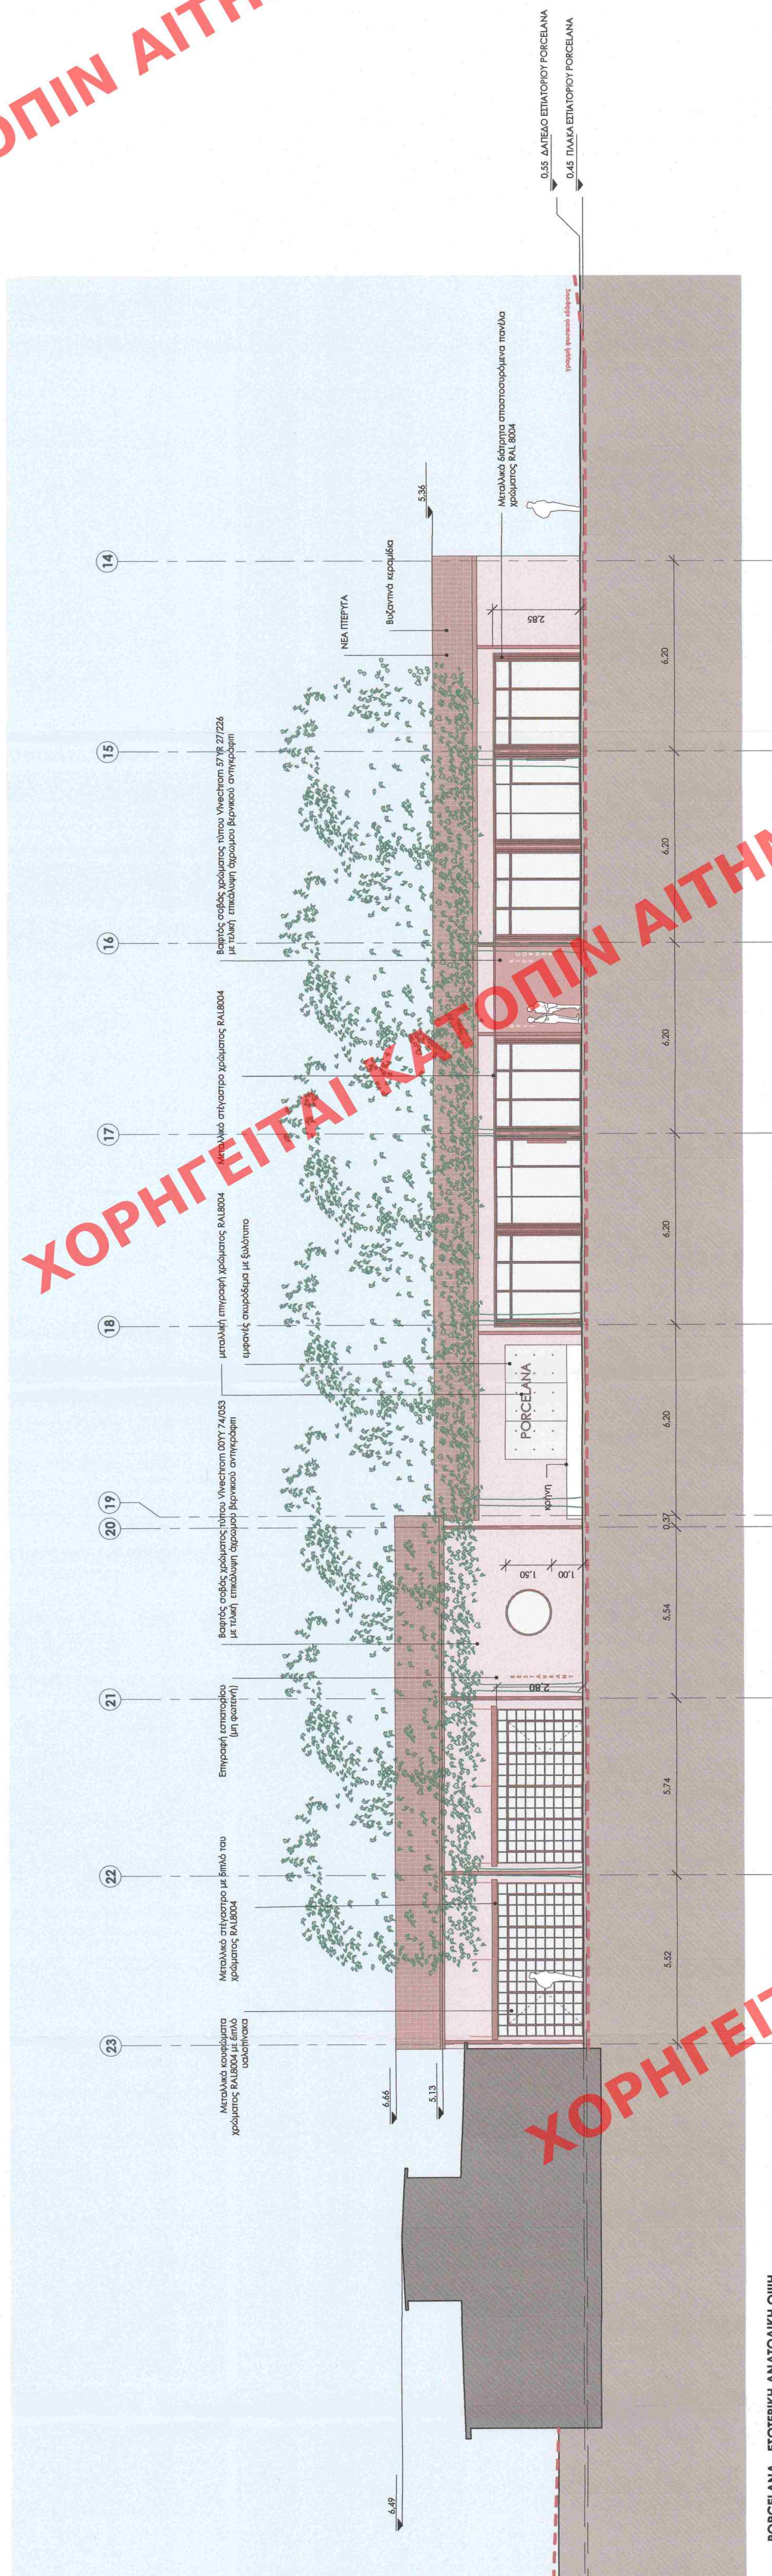[illegible]

ORCELANA - ΕΣΩΤΕΡΙΚΗ ΑΝΑΤΟΛΙΚΗ ΟΥΣΗ
ΛΙΜΑΚΑ 1 : 100

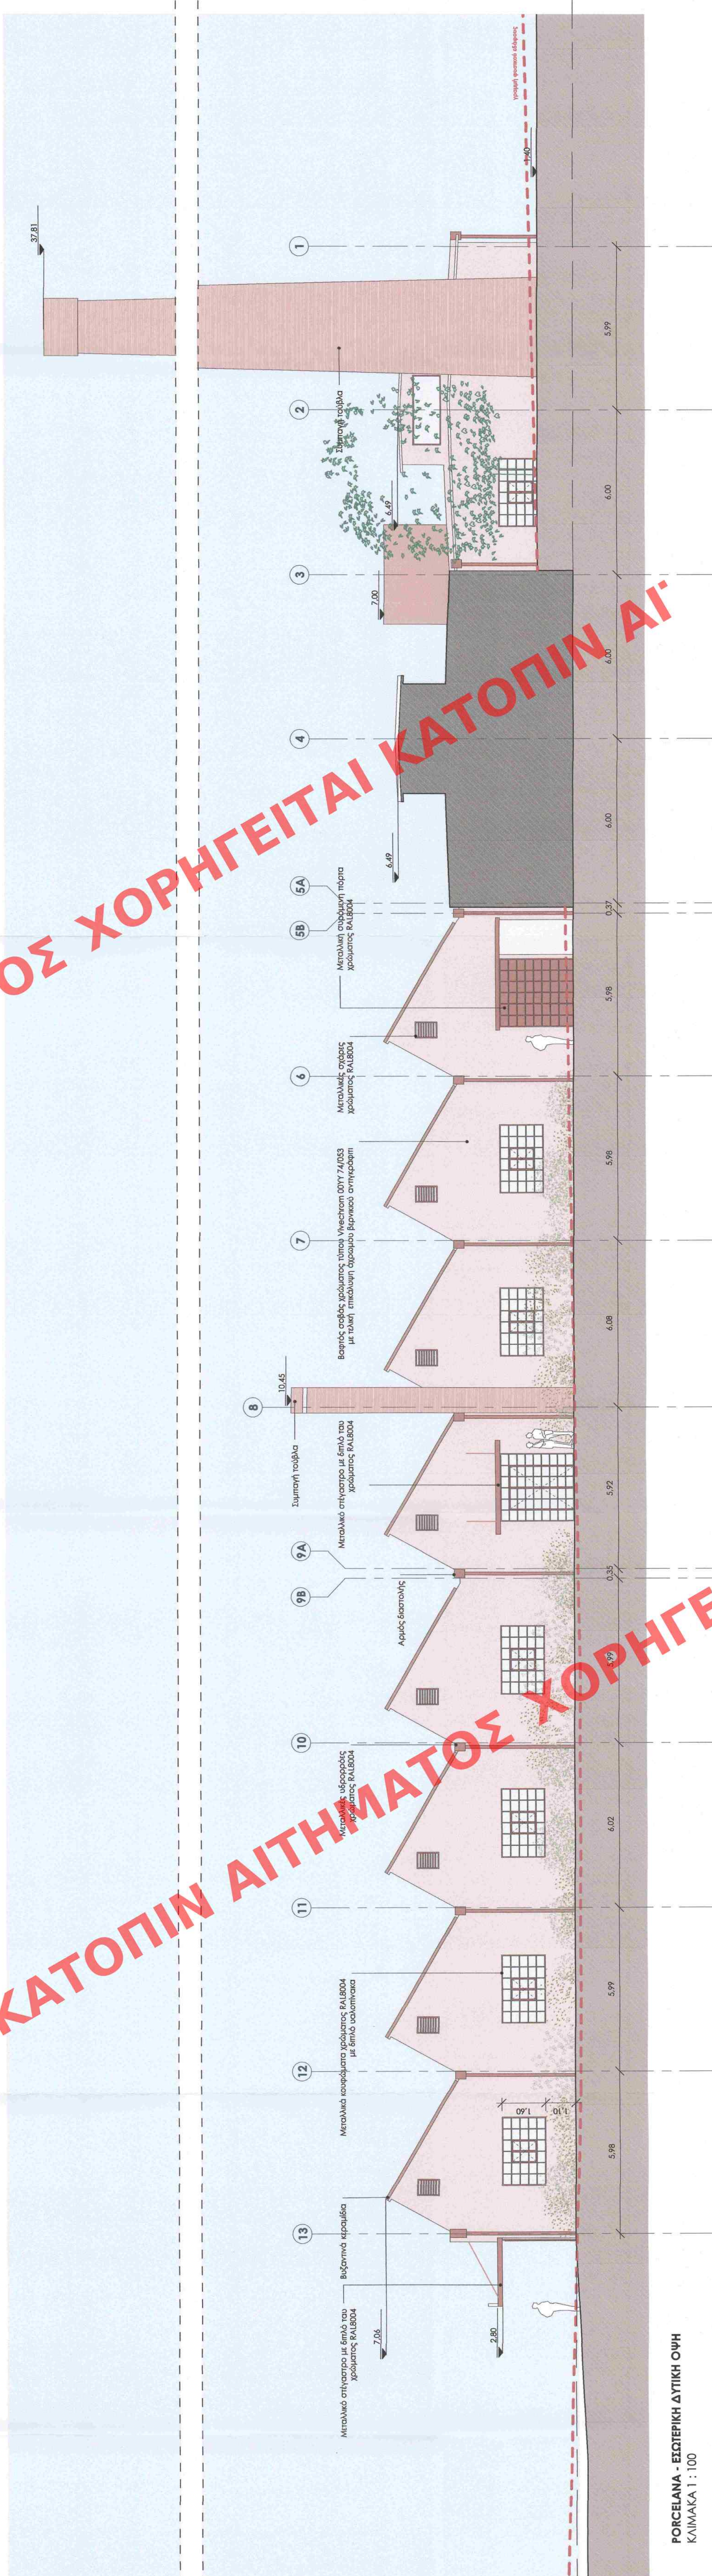

ΠΟΡCELANA - ΕΣΩΤΕΡΙΚΗ ΔΥΤΙΚΗ ΟΨΗ
ΚΑΙΜΑΚΑ 1 : 100