

Andriana Katsina
24.10.2022 14:51



Το παρόν έγγραφο συντάσσεται
την 24.10.2022... σύμφωνα
με την υπ' αριθμ. 110148/3481/24-10-2022
ΠΡΑΞΗ της Δ/ΝΣΗΣ ΤΟΠΟΓΡΑΦΙΚΩΝ ΕΦΑΡΜΟΓΩΝ
της Α.Α.Τ.Τ.Τ.Ε.Ε.

ΔΗΜΗΤΡΑ ΜΑΤΣΟΥΚΑ
Αρχιτέκτων - Μηχανικός

ΥΠΟΜΝΗΜΑ
ΣΥΜΒΟΛΙΣΜΟΥ ΚΟΥΦΩΜΑΤΩΝ



Κ.Π. 1	ΚΟΥΦΩΜΑΤΑ	ΚΟΥΦΩΜΑΤΑ
Κ.Π. 2	ΚΟΥΦΩΜΑΤΑ	ΚΟΥΦΩΜΑΤΑ
Κ.Π. 3	ΚΟΥΦΩΜΑΤΑ	ΚΟΥΦΩΜΑΤΑ
Κ.Π. 4	ΚΟΥΦΩΜΑΤΑ	ΚΟΥΦΩΜΑΤΑ
Κ.Π. 5	ΚΟΥΦΩΜΑΤΑ	ΚΟΥΦΩΜΑΤΑ
Κ.Π. 6	ΚΟΥΦΩΜΑΤΑ	ΚΟΥΦΩΜΑΤΑ
Κ.Π. 7	ΚΟΥΦΩΜΑΤΑ	ΚΟΥΦΩΜΑΤΑ
Κ.Π. 8	ΚΟΥΦΩΜΑΤΑ	ΚΟΥΦΩΜΑΤΑ
Κ.Π. 9	ΚΟΥΦΩΜΑΤΑ	ΚΟΥΦΩΜΑΤΑ
Κ.Π. 10	ΚΟΥΦΩΜΑΤΑ	ΚΟΥΦΩΜΑΤΑ
Κ.Π. 11	ΚΟΥΦΩΜΑΤΑ	ΚΟΥΦΩΜΑΤΑ
Κ.Π. 12	ΚΟΥΦΩΜΑΤΑ	ΚΟΥΦΩΜΑΤΑ
Κ.Π. 13	ΚΟΥΦΩΜΑΤΑ	ΚΟΥΦΩΜΑΤΑ
Κ.Π. 14	ΚΟΥΦΩΜΑΤΑ	ΚΟΥΦΩΜΑΤΑ
Κ.Π. 15	ΚΟΥΦΩΜΑΤΑ	ΚΟΥΦΩΜΑΤΑ
Κ.Π. 16	ΚΟΥΦΩΜΑΤΑ	ΚΟΥΦΩΜΑΤΑ
Κ.Π. 17	ΚΟΥΦΩΜΑΤΑ	ΚΟΥΦΩΜΑΤΑ
Κ.Π. 18	ΚΟΥΦΩΜΑΤΑ	ΚΟΥΦΩΜΑΤΑ
Κ.Π. 19	ΚΟΥΦΩΜΑΤΑ	ΚΟΥΦΩΜΑΤΑ
Κ.Π. 20	ΚΟΥΦΩΜΑΤΑ	ΚΟΥΦΩΜΑΤΑ
Κ.Π. 21	ΚΟΥΦΩΜΑΤΑ	ΚΟΥΦΩΜΑΤΑ
Κ.Π. 22	ΚΟΥΦΩΜΑΤΑ	ΚΟΥΦΩΜΑΤΑ
Κ.Π. 23	ΚΟΥΦΩΜΑΤΑ	ΚΟΥΦΩΜΑΤΑ
Κ.Π. 24	ΚΟΥΦΩΜΑΤΑ	ΚΟΥΦΩΜΑΤΑ
Κ.Π. 25	ΚΟΥΦΩΜΑΤΑ	ΚΟΥΦΩΜΑΤΑ
Κ.Π. 26	ΚΟΥΦΩΜΑΤΑ	ΚΟΥΦΩΜΑΤΑ
Κ.Π. 27	ΚΟΥΦΩΜΑΤΑ	ΚΟΥΦΩΜΑΤΑ
Κ.Π. 28	ΚΟΥΦΩΜΑΤΑ	ΚΟΥΦΩΜΑΤΑ
Κ.Π. 29	ΚΟΥΦΩΜΑΤΑ	ΚΟΥΦΩΜΑΤΑ
Κ.Π. 30	ΚΟΥΦΩΜΑΤΑ	ΚΟΥΦΩΜΑΤΑ

Ιδιοκτήτης	ΙΟΝΙΑΝ ΣΑΝ (ΙΟΝΙΑΝ SUN Α.Ε.) ΑΝΩΝΥΜΗ ΕΞΕΛΟΧΕΙΑΚΗ & ΤΟΥΡΙΣΤΙΚΗ ΕΤΑΙΡΕΙΑ
Έργο	ΑΣΙΟΠΟΙΗΤΗ, ΕΚΣΥΓΧΡΟΝΙΣΜΟΣ & ΣΤΑΤΙΚΗ ΕΝΙΣΧΥΣΗ ΥΠΗΡΧΟΝΤΟΣ ΠΡΟ ΤΟΥ 1955 ΚΤΗΡΙΟΥ ΚΑΤΑΣΤΗΜΑΤΩΝ, ΜΕ ΠΡΟΣΘΗΚΗ ΚΑΘ. ΥΨΟΣ. ΑΛΛΑΓΗ ΧΡΗΣΗΣ (ΚΑΤΑ ΤΟ ΜΕΓΑΛΥΤΕΡΟ ΜΕΡΟΣ) ΣΕ ΞΕΝΟΔΟΧΕΙΟ ΚΑΙ ΑΔΕΙΟΔΟΤΗΣΗ ΒΑΣΕΙ Ν. 4087/2012, ΑΡ. 6 ΠΑΡ. 5.
Διευθύνση	ΟΔΟΣ ΠΕΡΙΚΛΕΟΥΣ ΑΡ. 46, Ο.Τ. 60068 ΕΝΤΟΣ ΠΕΡΙΟΧΗΣ ΙΣΤΟΡΙΚΟΥ ΚΕΝΤΡΟΥ & ΕΜΠΟΡΙΚΟΥ ΤΡΙΓΩΝΟΥ ΔΗΜΟΣ ΑΘΗΝΑΙΩΝ, Ν.ΑΤ.Τ.ΚΗΣ, Τ.Κ. 105 62
Αρχιτέκτονας	Χριστίνα Γρυμπογιάννη Δημήτρα Γεωργαντοπούλου Εβίτα Λαζού
Βέβαια σχέδιου	ΑΡΧΙΤΕΚΤΟΝΙΚΗ ΠΡΟΤΑΣΗ ΚΑΤΟΨΗ Β ΟΡΟΦΟΥ
Κλίμακα	1 : 50
Πηρομήνυση	ΟΚΤΩΒΡΙΟΣ 2021
σφραγίδες	ΑΠ06
Αριθμός Έξοδου	ΑΠ06

ΔΗΜΗΤΡΑ ΜΑΡΙΑ ΓΕΩΡΓΑΝΤΟΠΟΥΛΟΥ
ΑΡΧΙΤΕΚΤΟΝ ΜΗΧΑΝΙΚΟΣ Ε.Μ.Π.
ΜΕΛΟΣ Τ.Ε.Ε. ΑΡΙΘΜΟΣ ΜΗΤΡΩΟΥ 50553
ΠΟΣΤΟΒΟΥ 20-52, ΑΘΗΝΑ 11528 - ΤΗΛ. 210-6622873
ΑΦΜ : 042597613 - ΑΔΥ - ΨΥΧΑΓΙΟΥ

ΧΡΗΣΤΙΝΑ ΓΡΥΜΠΟΓΙΑΝΝΗ
ΑΡΧΙΤΕΚΤΟΝ ΜΗΧΑΝΙΚΟΣ Ε.Μ.Π.
ΜΕΛΟΣ Τ.Ε.Ε. ΑΡΙΘΜΟΣ ΜΗΤΡΩΟΥ 42989
ΑΠΟΣΤΟΛΟΠΟΥΛΟΥ 53, ΑΘΗΝΑ 11527-52 31
ΤΗΛ. 210-9419400 - ΑΦΜ : 041941905

De.Ai
ΑΡΧΙΤΕΚΤΟΝΕΣ
Χριστίνα Γρυμπογιάννη - Γιδωνής Αυλωνίτης
ΤΗΛ: 210.6778181 - 210.6775569 - fax: 210.6775569 - email: info@de-ai.gr - url: www.de-ai.gr

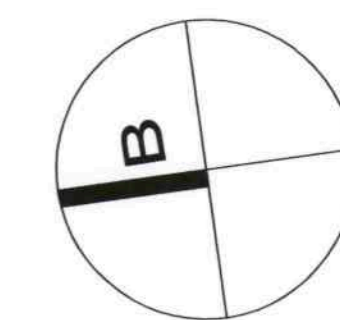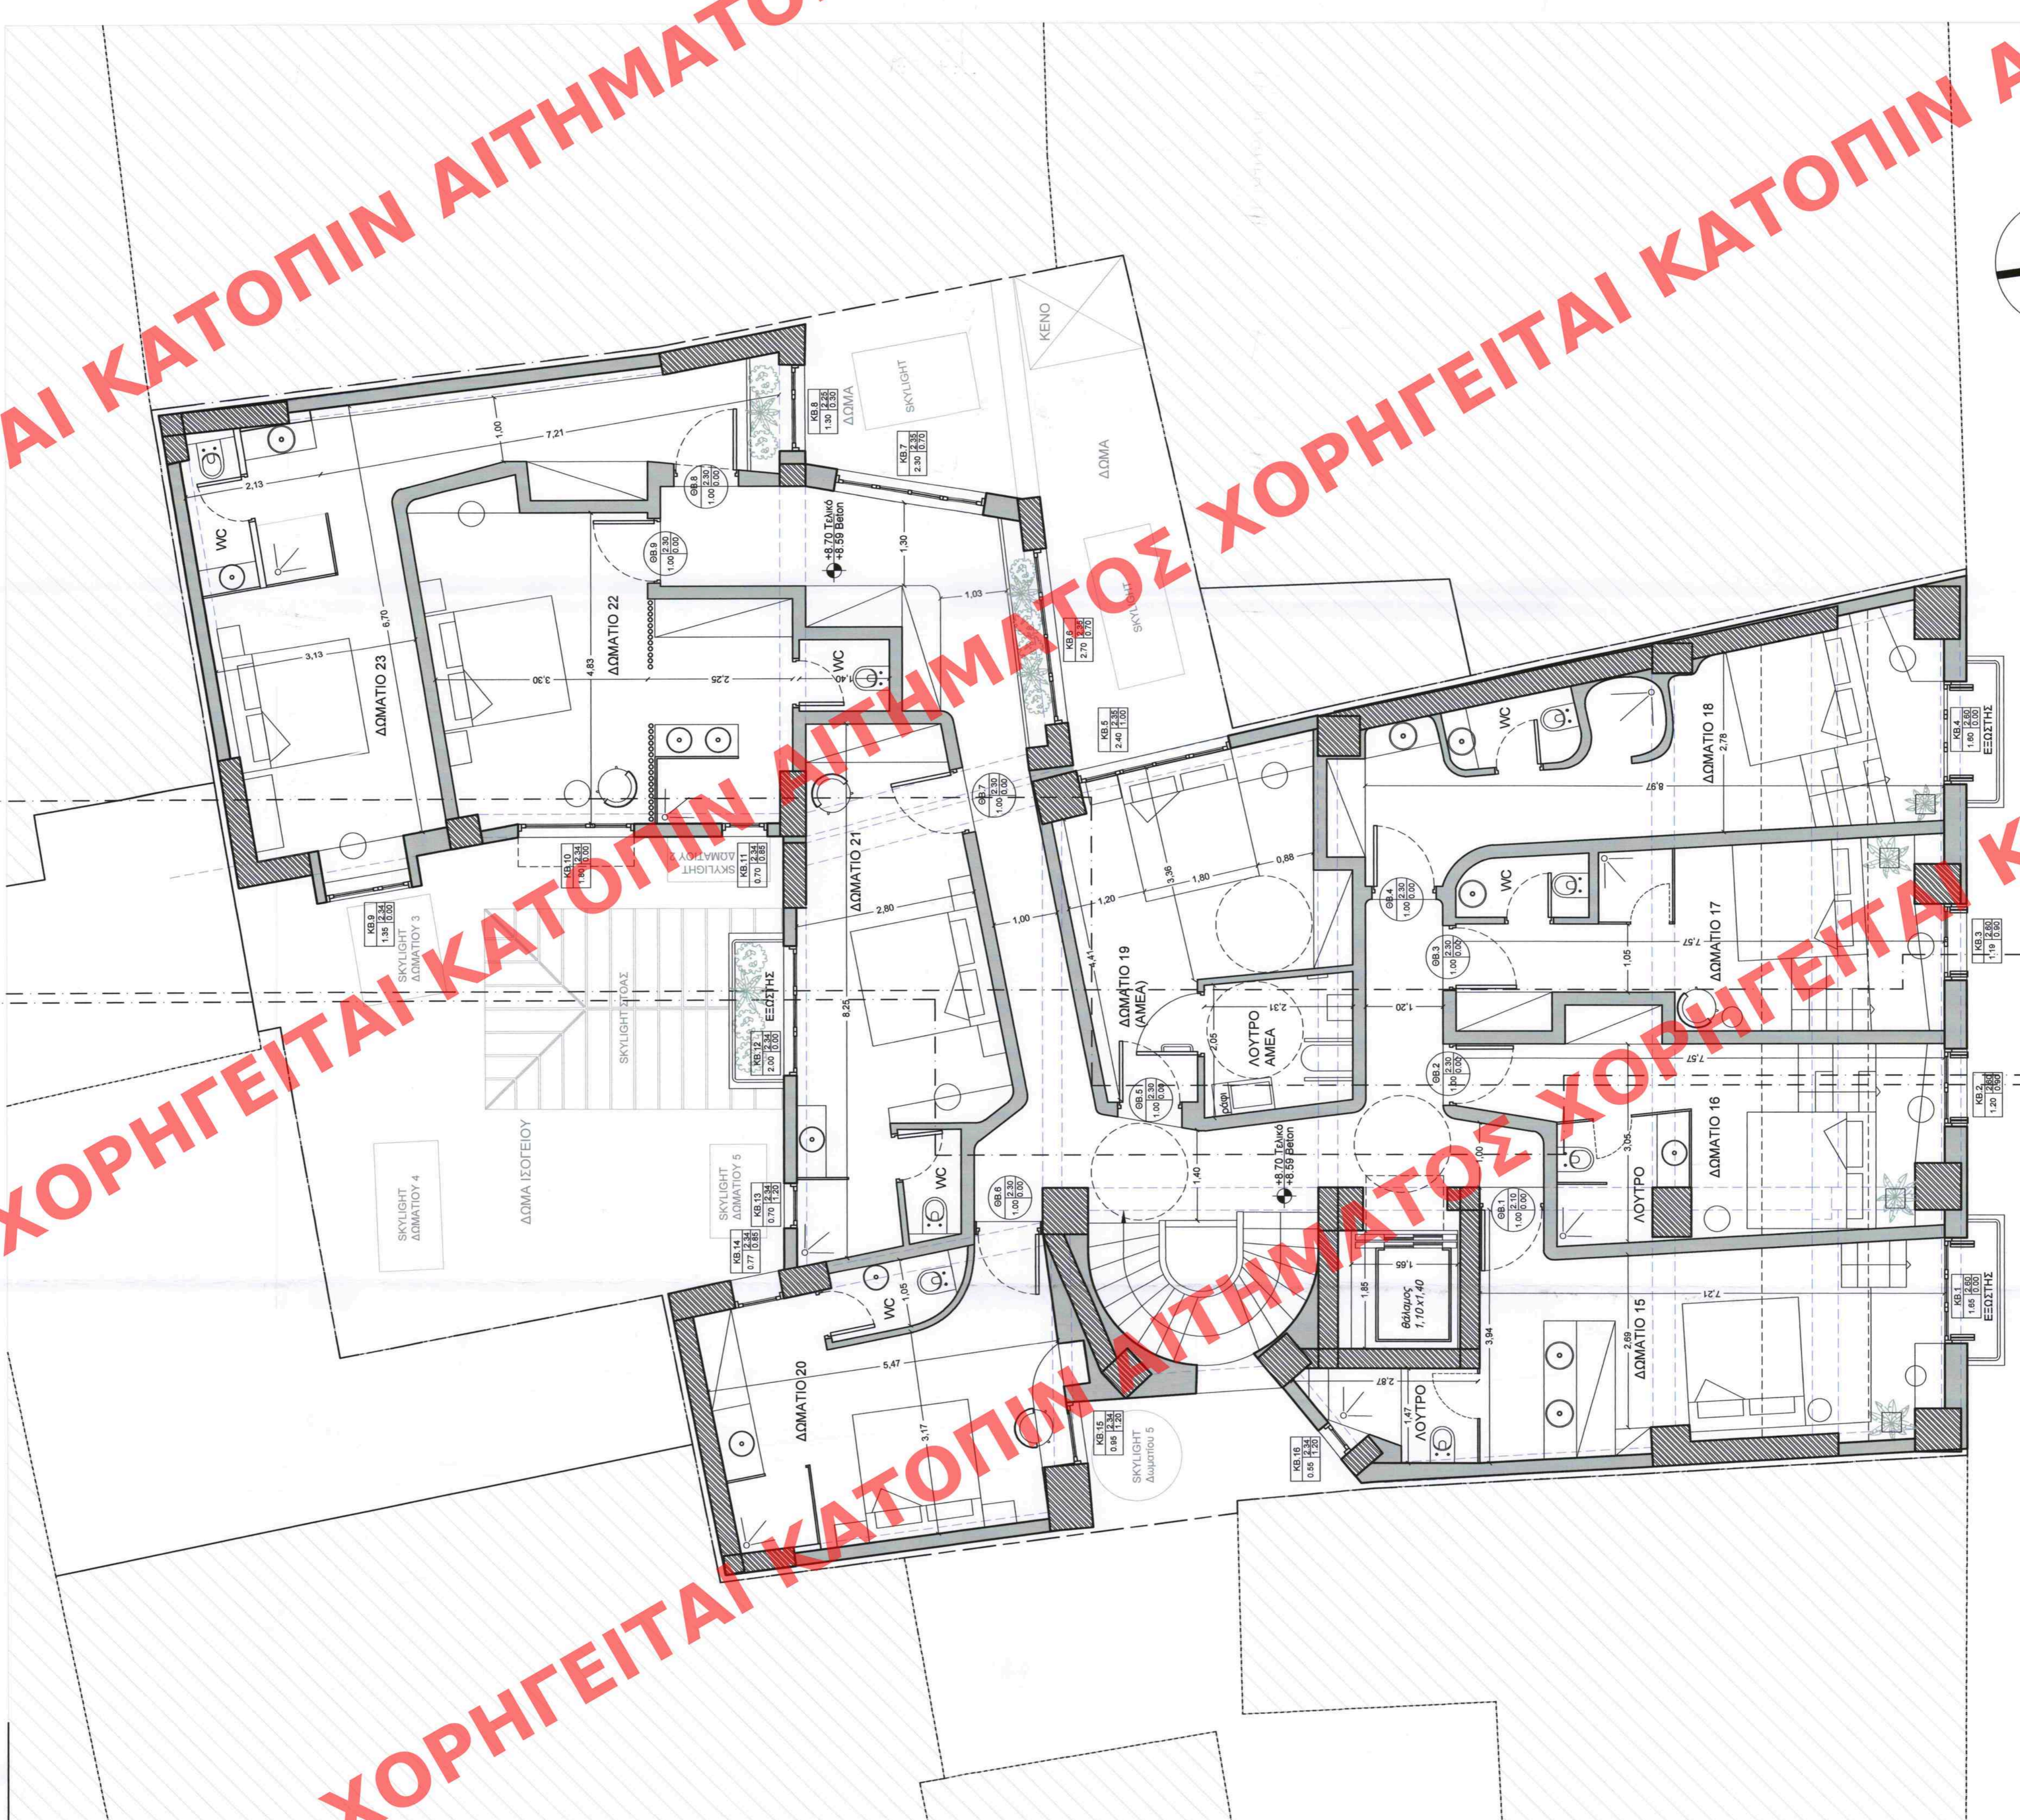

ΟΔΟΣ ΠΕΡΙΚΛΕΟΥΣ
πλάτος οδού 6,20 μ.
(πλάτος σύμφωνα με
Ρυμοτομικό Σχέδιο 15 μ.)