

Andriana Katsina
24.10.2022 14:56

ΚΕΝΤΡΙΚΟ ΣΥΜΒΟΥΛΙΟ ΑΡΧΙΤΕΚΤΟΝΙΚΗΣ
Το παρόν σχέδιο εγκρίθηκε μελέτηθηκε από
το Κ.Ε.Σ.Α. την
και εγκρίθηκε σύμφωνα με την υπ' αριθμ.
..... Υπουργική Απόφαση του
..... ΓΡΑΜΜΑΤΕΙΑΣ
.....
Ε. ΠΡΟΪΚΑΤΑΡΧΗΣ Κ. ΜΠΕΣΣΙΑ


Το παρόν διαγράμμα συντάχθηκε
την από/...../..... εκπόνηση
της ΑΝΩΤΕΡΑΣ Δ.Ο.Κ.Α. Τμήματος Δ.Κ.
.....
ΔΗΜΗΤΡΑ ΜΑΤΣΟΥΚΑ
Αρχιτέκτων - Μηχανικός

Ιδιοκτήτης	ΙΟΝΙΑΝ ΣΑΝ (ΙΟΝΙΑΝ SUN Α.Ε.) ΑΝΩΝΥΜΗ ΕΞΟΔΟΧΕΙΑΚΗ & ΤΟΥΡΙΣΤΙΚΗ ΕΤΑΙΡΕΙΑ
Έργο	ΑΞΙΟΠΟΙΗΣΗ, ΕΚΣΥΓΧΡΟΝΙΣΜΟΣ & ΣΤΑΤΙΚΗ ΕΝΙΣΧΥΣΗ ΥΠΑΡΧΟΝΤΟΣ ΠΡΟ ΤΟΥ 1955 ΚΤΗΡΙΟΥ ΚΑΤΑΣΤΗΜΑΤΩΝ, ΜΕ ΠΡΟΣΘΗΚΗ ΚΑΘ' ΥΨΟΣ, ΑΛΛΑΓΗ ΧΡΗΣΗΣ (ΚΑΤΑ ΤΟ ΜΕΓΑΛΥΤΕΡΟ ΜΕΡΟΣ) ΣΕ ΕΞΟΔΟΧΕΙΟ ΚΑΙ ΑΔΕΙΟΔΟΤΗΣΗ ΒΑΣΕΙ Ν. 4087/2012, ΑΡ. 6 ΠΑΡ. 5.
Προβλεπόμενη	ΟΛΟΣ ΠΕΡΙΚΛΕΙΟΥΣ ΑΡ. 46, Ο.Τ. 68068 ΕΝΤΟΣ ΠΕΡΙΟΧΗΣ ΙΣΤΟΡΙΚΟΥ ΚΕΝΤΡΟΥ & ΕΜΠΟΡΙΚΟΥ ΤΡΙΓΩΝΟΥ ΔΗΜΟΣ ΑΘΗΝΑΙΩΝ, Ν.ΑΤΤΙΚΗΣ, Τ.Κ. 105 62
Αρχιτέκτονας	Χριστίνα Γρυμπογιάννη Δημήτρα Γεωργιαννοπούλου Εβίτα Λαζού
Βεβαίωση	ΑΡΧΙΤΕΚΤΟΝΙΚΗ ΠΡΟΤΑΣΗ ΤΟΜΗ Α'-Α
Κλίμακα	1 : 50
Πηρομηνία	ΟΚΤΩΒΡΙΟΣ 2021
Αρ. Σχεδίου	ΑΠ 10

ΔΗΜΗΤΡΑ ΜΑΡΙΑ ΓΕΩΡΓΙΑΝΝΟΥ
ΑΡΧΙΤΕΚΤΟΝ ΜΗΧΑΝΙΚΟΣ Ε.Μ.Π.
ΜΕΛΟΣ Τ.Ε.Ε. ΑΡΙΘΜΟΣ ΜΗΤΡΩΟΥ 50333
ΡΟΣΤΟΚΟΥ 30-32, ΑΘΗΝΑ 11528, ΤΗΛ. 210.6629375
ΑΦΜ : 042897813 - ΔΟΥ : ΨΥΧΙΚΟΥ

ΧΡΙΣΤΙΝΑ ΓΡΥΜΠΟΓΙΑΝΝΗ
ΑΡΧΙΤΕΚΤΟΝ ΜΗΧΑΝΙΚΟΣ Ε.Μ.Π.
ΜΕΛΟΣ Τ.Ε.Ε. ΑΡΙΘΜΟΣ ΜΗΤΡΩΟΥ 42986
ΑΠΟΣΤΟΛΟΠΟΥΛΟΥ 83, ΧΑΛΑΝΔΡΙ 152 31
ΤΗΛ. 210-6778178 ΚΩΝ. 8944 841851
ΑΦΜ : 028101620 - ΔΟΥ : ΚΟΛΛΑΡΓΟΥ

De:Ar
Χριστίνα Γρυμπογιάννη - Γιάννης Αυλωνίτης
τηλ.: 210.6778178 - fax: 210.6775599 - email: info@de-ar.gr - url: www.de-ar.gr

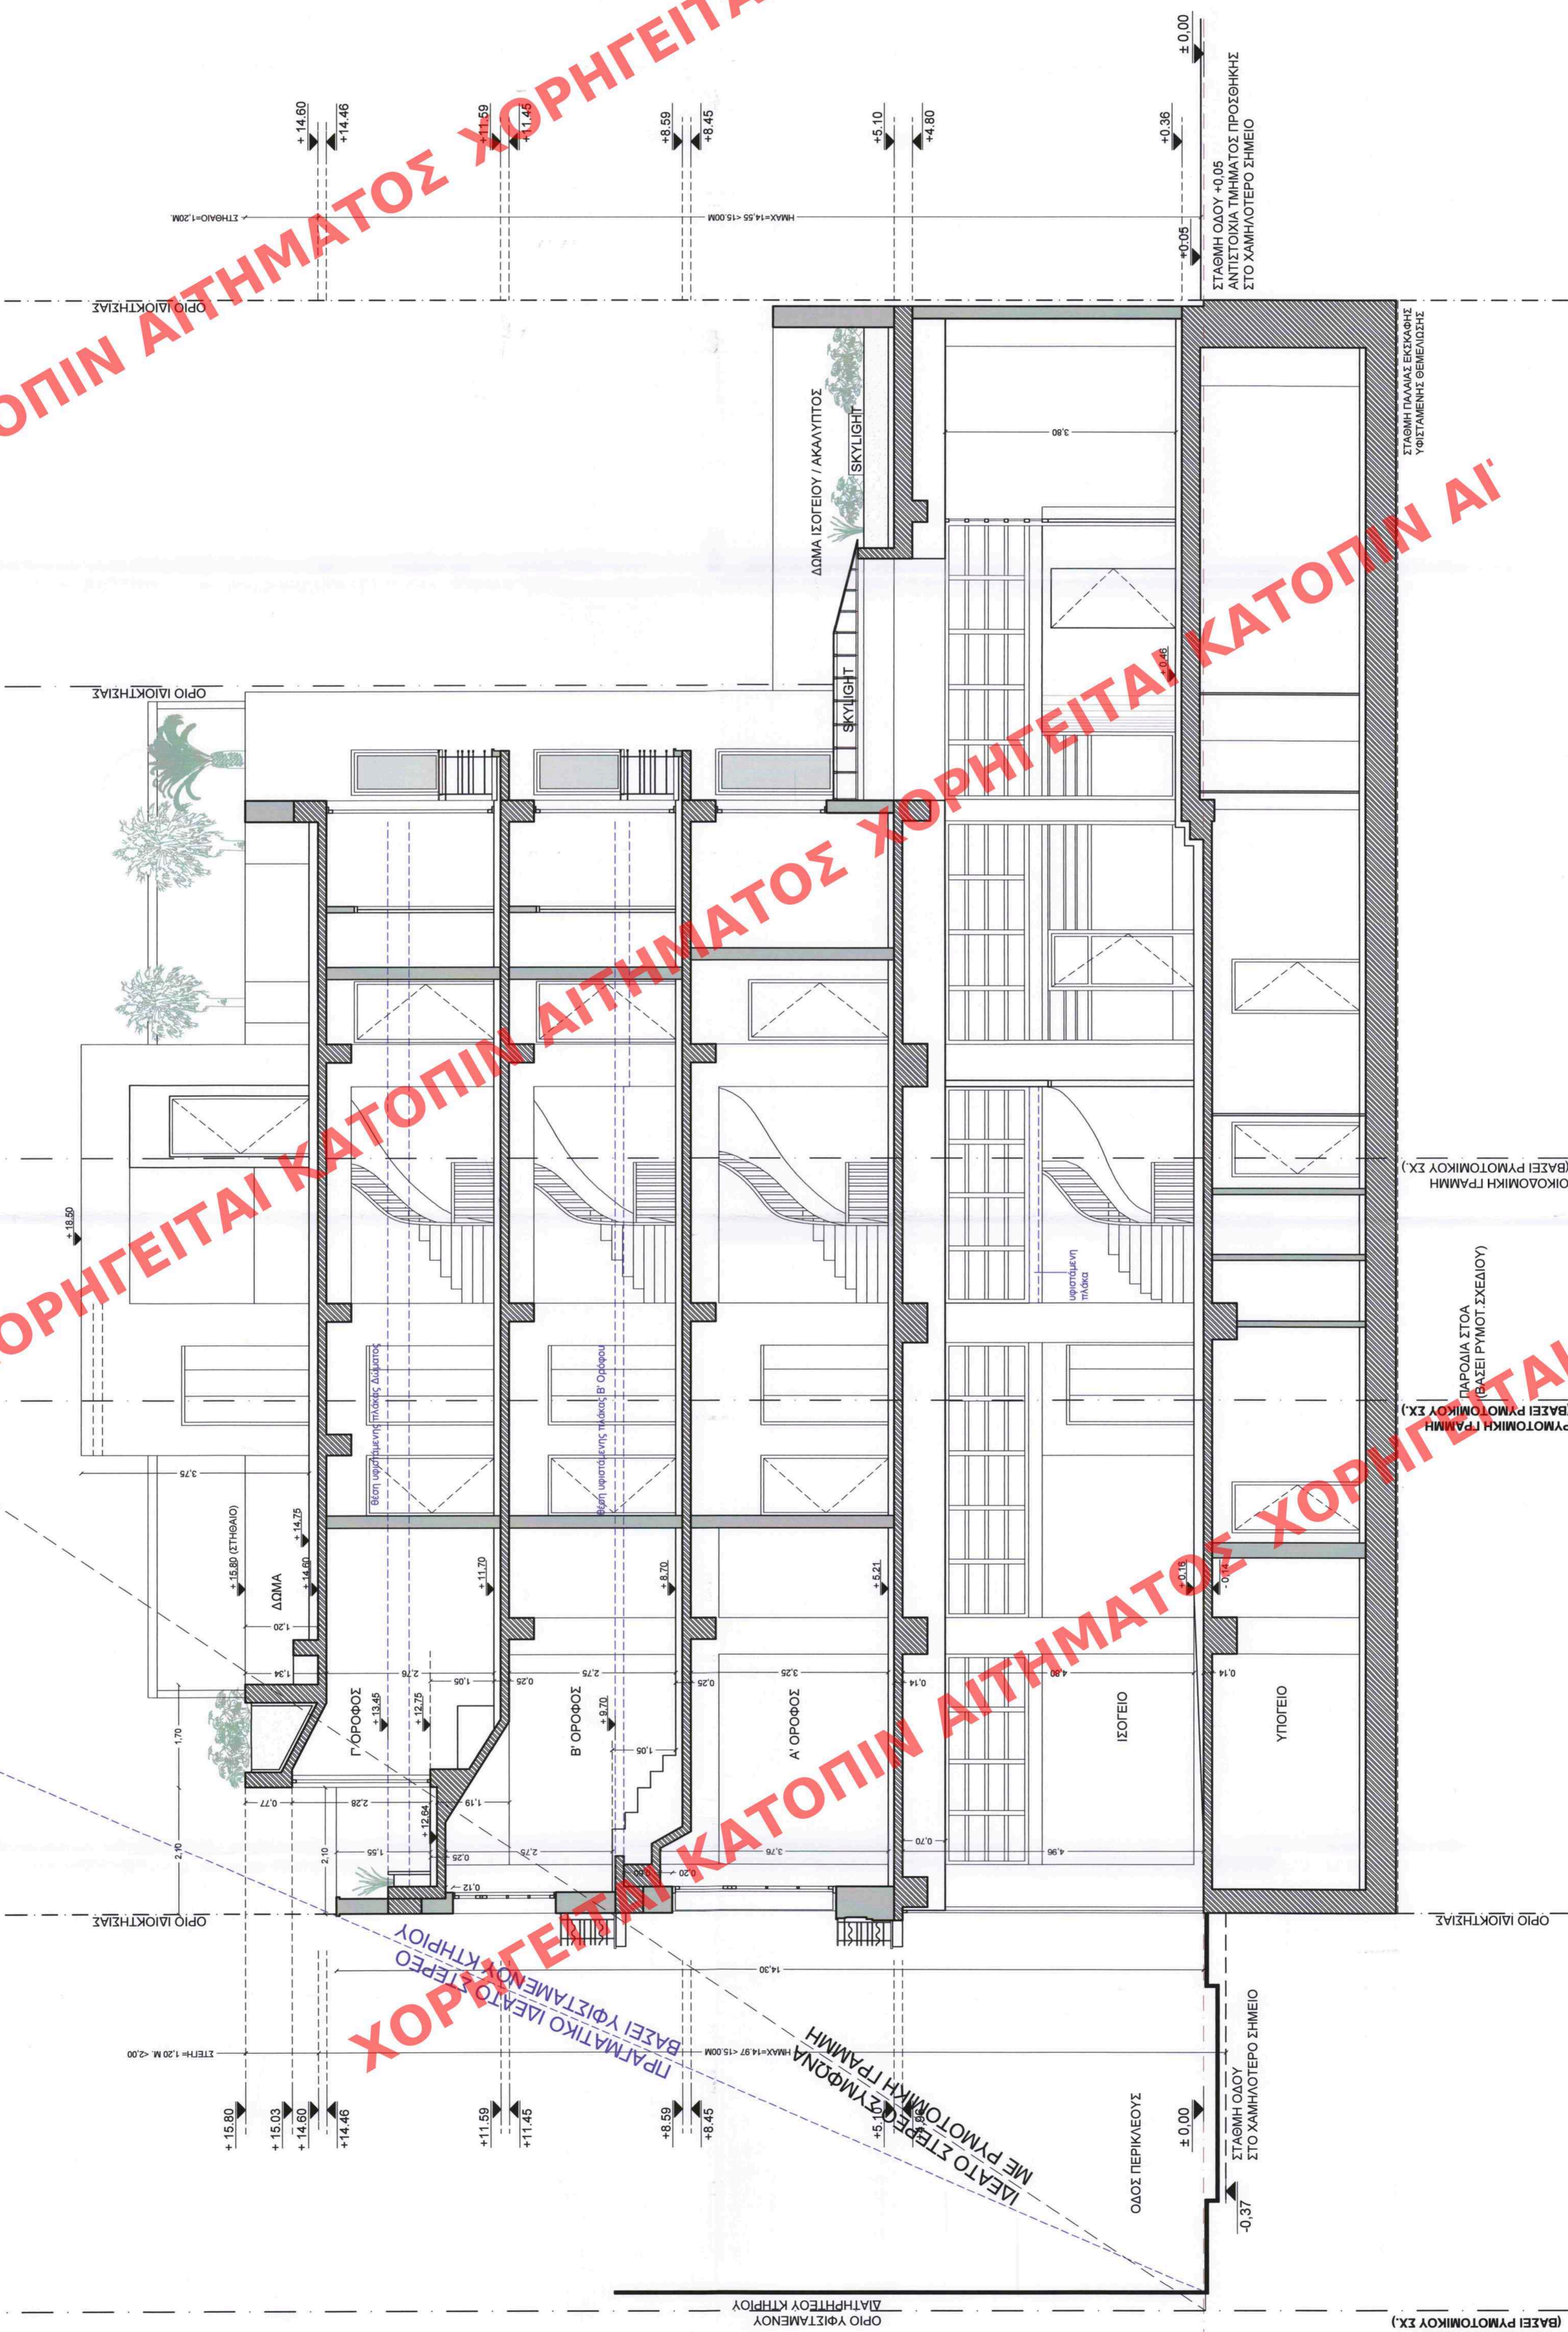

ΧΟΡΗΓΕΙΤΑΙ ΑΙΤΗΜΑΤΟΣ ΧΟΡΗΓΕΙΤΑΙ ΚΑΤΟΠΙΝ ΑΙΤΗΜΑΤΟΣ ΧΟΡΗΓΕΙΤΑΙ ΚΑΤΟΠΙΝ ΑΙΤΗΜΑΤΟΣ ΧΟΡΗΓΕΙΤΑΙ ΚΑΤΟΠΙΝ ΑΙΤΗΜΑΤΟΣ ΧΟΡΗΓΕΙΤΑΙ