

ΧΟΡΗΓΕΙΤΑΙ ΚΑΤΟΠΙΝ ΑΙΤΗΜΑΤΟΣ



ΚΕΝΤΡΙΚΟ ΣΧΕΔΙΑΣΜΟΥ ΑΡΧΙΤΕΚΤΟΝΙΚΗΣ  
 Το παρόν σχέδιο αφορά μελέτη επί  
 το κ.ε.α.α. της... 8-2022...  
 με επιμέλεια...  
 ΠΡΟΕΔΡΟΣ Κ. ΠΑΠΑΝΙΚΟΛΑΟΥ  
 ΔΙΕΥΘΥΝΤΗΣ Κ. ΚΑΡΑΓΕΩΡΓΙΟΥ

- ΥΠΟΜΝΗΜΑ ΥΛΙΚΩΝ**
- 1 επίχρυσια
  - 2 επίχρυσια τραπεζο - κυμάτια
  - 3 μαρμαροπαθιά
  - 4 μεταλλικό στήθαιο
  - 5 ξύλινο κούφωμα
  - 6 μεταλλικό κούφωμα
  - 7 κατασκευή περίκολλας

|                 |  |
|-----------------|--|
| Ιδιοκτήτης      | ΙΟΝΙΑΝ ΣΑΝ (ΙΟΝΙΑΝ SUN Α.Ε.)<br>ΑΝΩΝΥΜΗ ΞΕΝΟΔΟΧΕΙΑΚΗ & ΤΟΥΡΙΣΤΙΚΗ ΕΤΑΙΡΕΙΑ   |
| Έργο            | ΑΞΙΟΠΟΙΗΣΗ, ΕΚΣΥΓΧΡΟΝΙΣΜΟΣ & ΣΤΑΤΙΚΗ ΕΝΙΣΧΥΣΗ<br>ΥΠΑΡΧΟΝΤΟΣ ΠΡΟ ΤΟΥ 1955 ΚΤΗΡΙΟΥ ΚΑΤΑΣΤΗΜΑΤΩΝ,<br>ΜΕ ΠΡΟΣΘΗΚΗ ΚΑΘ' ΥΨΟΣ, ΑΛΛΑΓΗ ΧΡΗΣΗΣ<br>(ΚΑΤΑ ΤΟ ΜΕΓΑΛΥΤΕΡΟ ΜΕΡΟΣ) ΣΕ ΞΕΝΟΔΟΧΕΙΟ<br>ΚΑΙ ΑΔΕΙΟΔΟΤΗΣΗ ΒΑΣΕΙΝ 4.067/2012, ΑΡ.6 ΠΑΡ.5. |
| Διεύθυνση       | ΟΔΟΣ ΠΕΡΙΚΛΕΟΥΣ ΑΡ. 46, Ο.Τ. 66068<br>ΕΝΤΟΣ ΠΕΡΙΟΧΗΣ ΙΣΤΟΡΙΚΟΥ ΚΕΝΤΡΟΥ & ΕΜΠΟΡΙΚΟΥ ΤΡΙΓΩΝΟΥ<br>ΔΗΜΟΣ ΑΘΗΝΑΙΩΝ, Ν.ΑΤΤΙΚΗΣ, Τ.Κ. 105 62  |
| Αρχιτέκτονες    | Χριστίνα Γρυμπογιάννη<br>Δημήτρα Γεωργιαντοπούλου<br>Εβίτα Λαζού   |
| Θέμα σχεδίου    | ΑΡΧΙΤΕΚΤΟΝΙΚΗ ΠΡΟΤΑΣΗ<br>ΠΡΟΣΩΦΗ ΟΔΟΥ ΠΕΡΙΚΛΕΟΥΣ   |
| Κλίμακα         | 1 : 50   |
| Πηρομήνια       | ΟΚΤΩΒΡΙΟΣ 2021   |
| Αριθμός Σελίδων | ΑΠ 12  |
| Αφίση           | ΜΕΛΕΤΗ<br>ΠΡΟΒΟΛΗ<br>ΑΡΧΙΤΕΚΤΟΝΙΚΑ   |
| Επίσημο         | 1. ΟΠΟΙΟΔΗΠΟΤΕ<br>2. ΠΡΟΤΑΣΗ   |


ΧΡΙΣΤΙΝΑ ΓΡΥΜΠΟΓΙΑΝΝΗ  
 ΑΡΧΙΤΕΚΤΟΝ ΜΗΧΑΝΙΚΟΣ Ε.Μ.Π.  
 ΜΕΛΟΣ Τ.Ε.Ε. ΑΡΙΘΜΟΣ ΜΗΤΡΩΟΥ 42368  
 ΑΠΟΣΤΟΛΕΥΣΤΟΥ 83, ΧΑΛΑΝΔΡΙ 152 31  
 ΤΗΛ. 210-6778178 ΚΙΝ. 6944 941951  
 ΑΦΜ : 028101620 - ΔΟΥ : ΧΟΛΜΑΡΙΟΥ

ΔΗΜΗΤΡΑ ΜΑΡΙΑ ΓΕΩΡΓΙΑΝΤΟΠΟΥΛΟΥ  
 ΑΡΧΙΤΕΚΤΟΝ ΜΗΧΑΝΙΚΟΣ Ε.Μ.Π.  
 ΜΕΛΟΣ Τ.Ε.Ε. ΑΡΙΘΜΟΣ ΜΗΤΡΩΟΥ 80693  
 ΡΟΣΤΟΛΟΥ 20-22, ΑΘΗΝΑ 11526 - ΤΗΛ. 210-8229278  
 ΑΦΜ : 042597613 - ΔΟΥ : ΨΥΧΙΚΟΥ

**De.A** α ρ χ ι τ ε κ τ ο ν ε ς  
 Χριστίνα Γρυμπογιάννη - Γιώννης Αυλωνίτης  
 Τηλ.: 210.6778181 - fax.: 210.6775959 - email: info@de-ar.gr - url: www.de-ar.gr

ΥΠΟΥΡΓΕΙΟ ΠΕΡΙΒΑΛΛΟΝΤΟΣ ΚΑΙ ΕΝΕΡΓΕΙΑΣ  
 ΘΕΩΡΗΘΗΚΕ ΜΕ ΤΗΝ ΥΠ'ΑΡΙΘ. 110148/3481/24-10-2022 ΠΡΑΞΗ  
 Η ΠΡΟΣΤΑΣΜΕΝΗ ΤΗΣ ΔΙΔΣΗΣ  
 ΤΟΠΟΓΡΑΦΙΚΩΝ ΕΦΑΡΜΟΓΩΝ

Andriana Katsina  
 24.10.2022 14:59

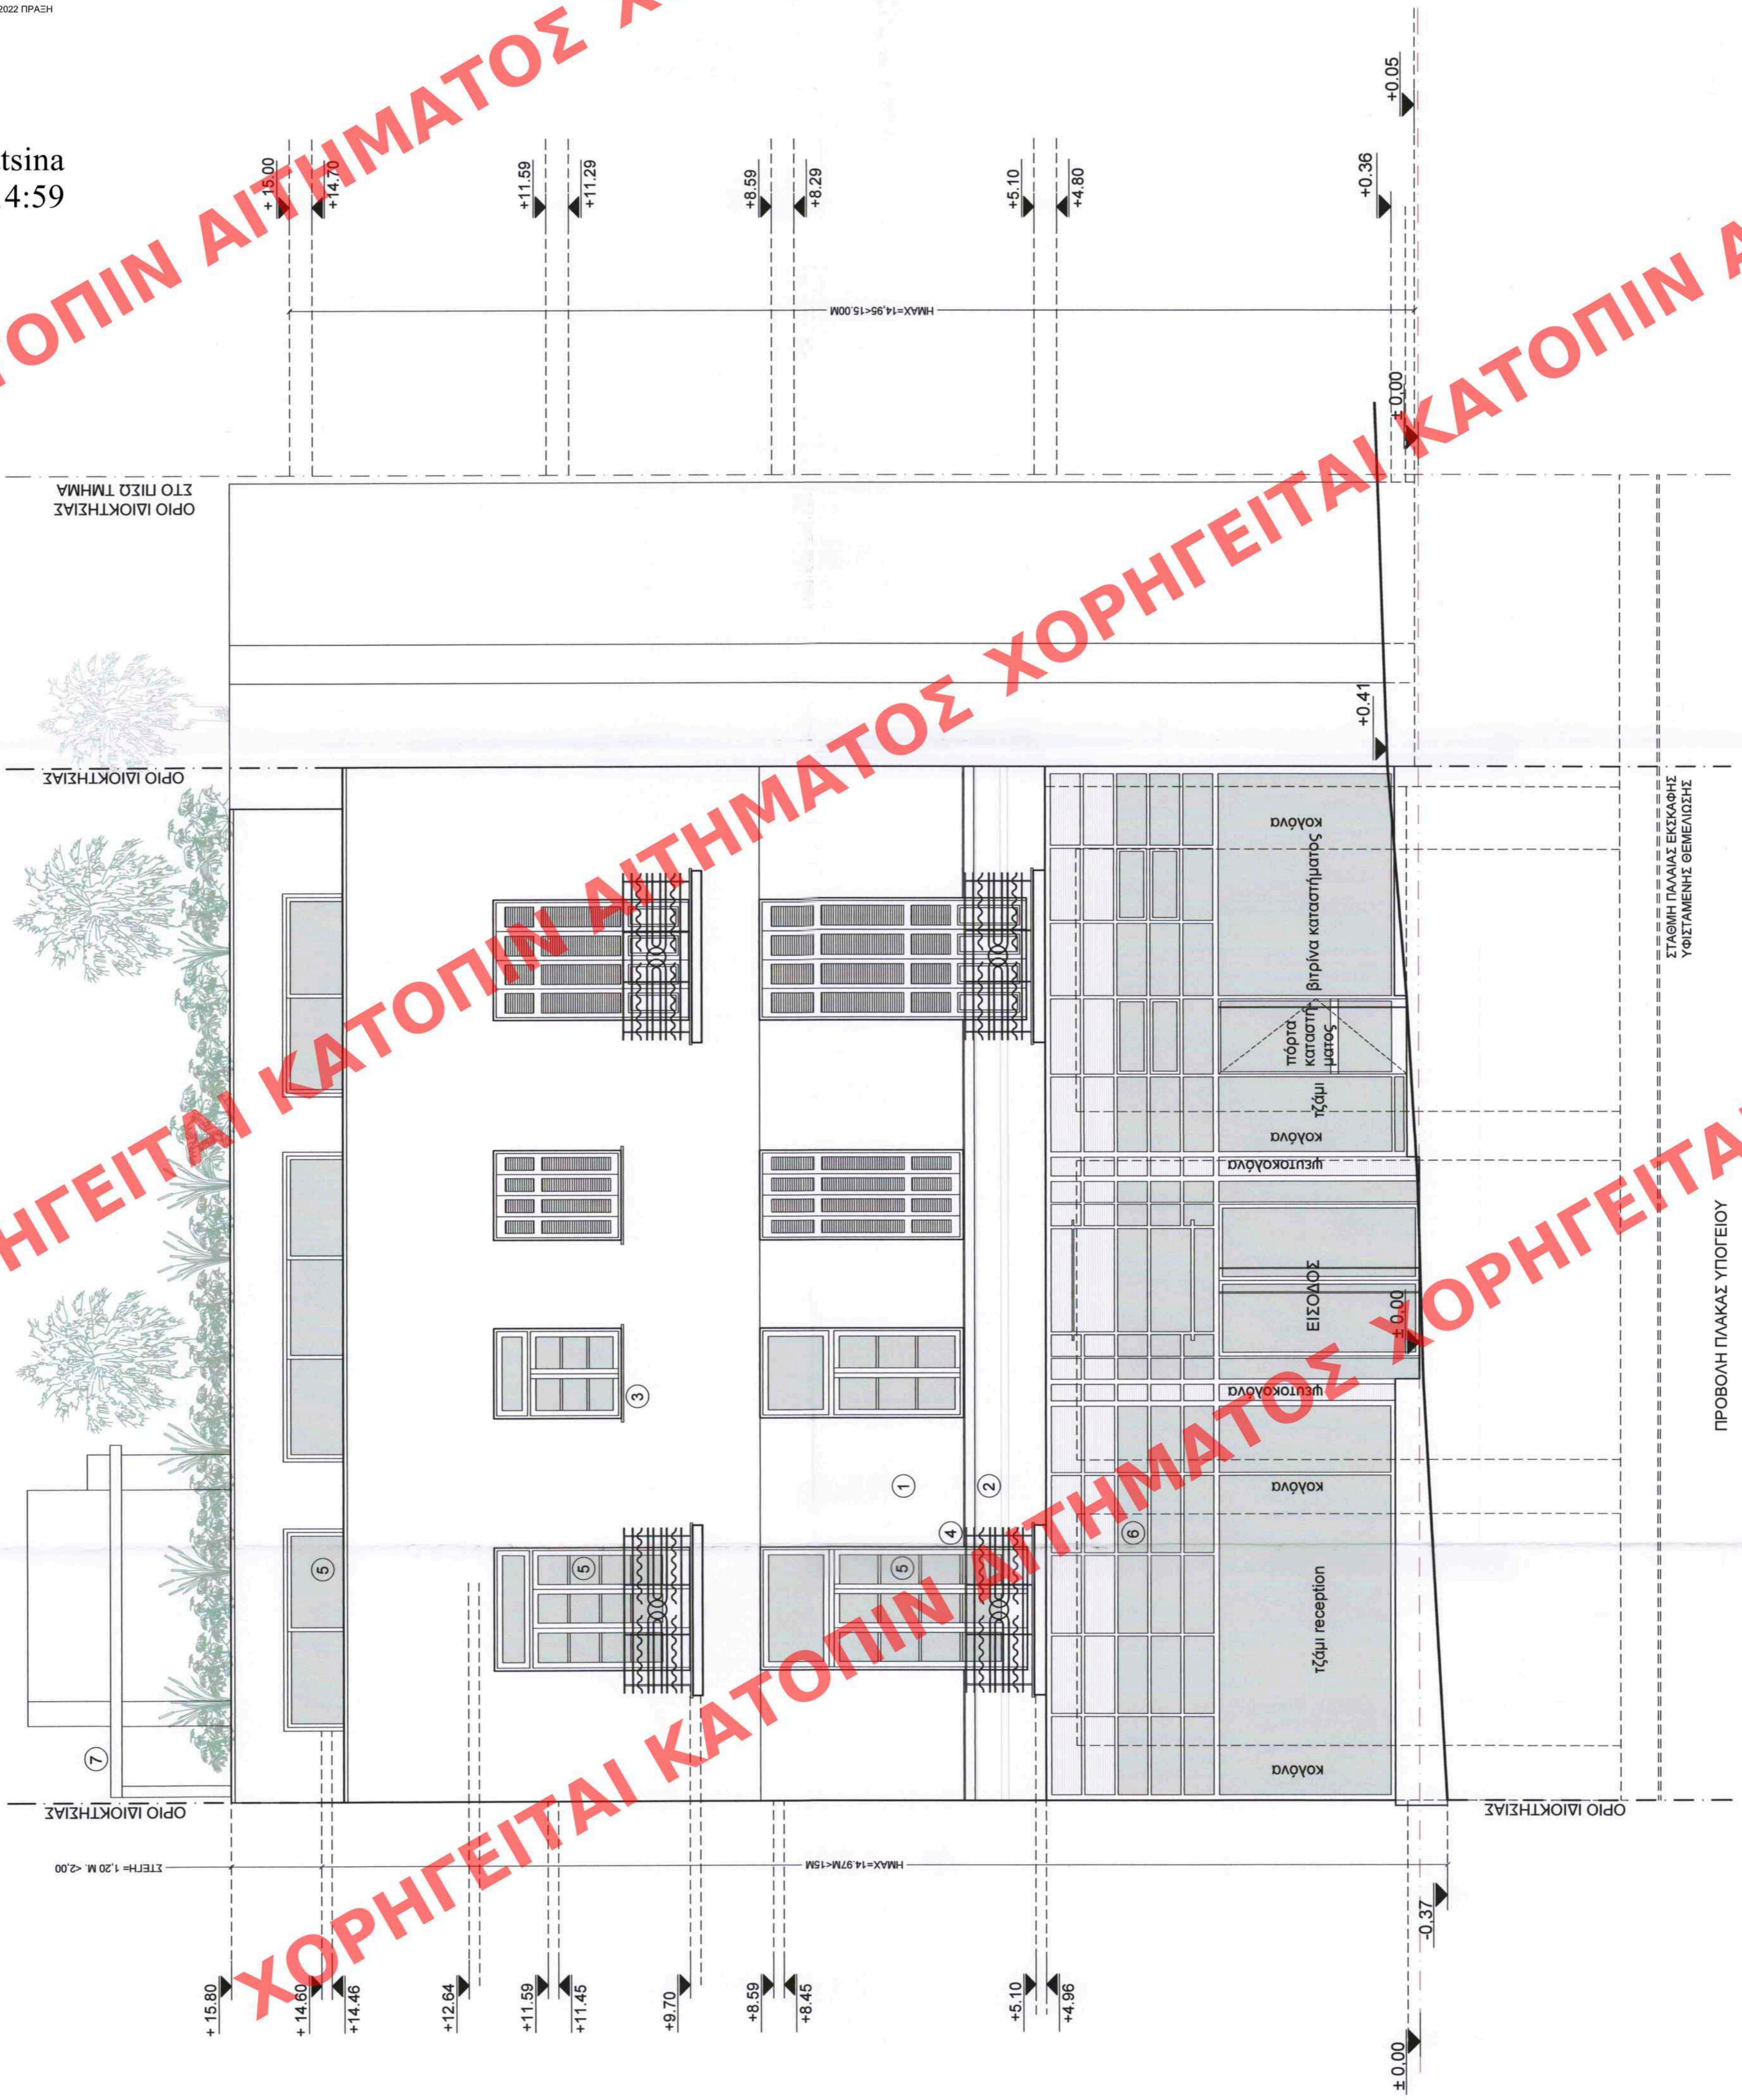

ΣΤΑΘΜΗ ΠΛΑΚΑΣ ΕΚΣΚΑΦΗΣ  
 ΥΦΙΣΤΑΜΕΝΗΣ ΘΕΜΕΛΙΩΣΗΣ

ΠΡΟΒΟΛΗ ΠΛΑΚΑΣ ΥΠΟΓΕΙΟΥ