

ΧΟΡΗΓΕΙΤΑΙ ΑΙΤΗΜΑΤΟΣ ΧΟΡΗΓΕΙΤΑΙ ΚΑΤΟΠΙΝ ΑΙΤΗΜΑΤΟΣ ΧΟΡΗΓΕΙΤΑΙ

Το παρόν σχέδιο είναι οριστικό
και αποτελεί την τελική έκδοση
της μελέτης. Οποιαδήποτε αλλαγές
πρέπει να γίνουν πριν την υπογραφή
του παρόντος σχεδίου.

ΚΕΝΤΡΙΚΟ ΣΥΜΒΟΥΛΙΟ ΑΡΧΙΤΕΚΤΟΝΙΚΗΣ
Το παρόν σχέδιο εγκρίθηκε στις
23/12/2022 με απόφαση του
Κ.Ε.Σ.Α.Π.Α. Τμήματος Δ.Κ.
και εγκρίθηκε με απόφαση του
Πρόεδρου του Κ.Ε.Σ.Α.Π.Α. Τμήματος Δ.Κ.

ΔΗΜΗΤΡΑ ΜΑΤΣΩΝΑ
Αρχιτέκτονας - Μηχανικός

ΥΠΟΥΡΓΕΙΟ ΠΕΡΙΒΑΛΛΟΝΤΟΣ ΚΑΙ ΕΝΕΡΓΕΙΑΣ
ΕΞΕΤΑΣΘΗΚΕ ΜΕ ΤΗΝ ΥΠΟΤΑΞΗ 110148/3481/24-10-2022 ΠΡΑΞΗ
Η ΠΡΟΣΤΑΣΜΕΝΗ ΤΗΣ ΔΙΑΔΙΧΕ
ΤΟΠΟΓΡΑΦΙΚΩΝ ΕΦΑΡΜΟΓΩΝ

ΑΝΔΡΙΑΝΑ ΚΑΤΣΙΝΑ
ΤΟΠΟΓΡΑΦΟΣ ΜΗΧΑΝΙΚΟΣ

Andriana Katsina
24.10.2022 15:35


- ΣΥΜΜΗΤΗΜΑ ΥΛΙΚΩΝ
- 1 επιχρίσματα
 - 2 επιχρίσματα τραβηγτό - κωλύματα
 - 3 μαρμαροπατάδια
 - 4 μεταλλικό σιδηβάτο
 - 5 ξύλινο κούφωμα
 - 6 μεταλλικό κούφωμα
 - 7 κατασκευή περικόλλας

ιδιοκτήτης	ΙΟΝΙΑΝ ΣΑΝ (ΙΟΝΙΑΝ SUN A.E.) ΑΝΩΝΥΜΗ ΞΕΝΟΔΟΧΕΙΑΚΗ & ΤΟΥΡΙΣΤΙΚΗ ΕΤΑΙΡΕΙΑ
έργο	ΑΞΙΟΠΟΙΗΣΗ ΕΚΣΥΓΧΡΟΝΙΣΜΟΣ & ΣΤΑΤΙΚΗ ΕΝΙΣΧΥΣΗ ΥΠΗΡΧΟΝΤΟΣ ΠΡΟΣ ΤΟΥ 1958 ΚΤΗΡΙΟΥ ΚΑΤΑΣΤΗΜΑΤΩΝ, ΜΕ ΠΡΟΣΘΗΚΗ ΚΑΘ' ΥΜΟΣ, ΚΑΛΗΓΗ ΥΡΜΗΞΗΣ ΚΑΤΑ ΤΟ ΜΕΓΑΛΗ ΠΕΡΟ ΜΕΡΟΣ ΣΕ ΞΕΝΟΔΟΧΕΙΟ ΚΑΙ ΑΔΕΙΟΔΟΤΗΣΗ ΒΑΣΕΙ Ν.4087/2012, ΑΡ.8 ΠΑΡ.5.
εξουσιοδότηση	ΟΔΟΣ ΠΕΡΙΚΛΕΟΥΣ ΑΡ. 46, Ο.Τ. 66068 ΕΝΤΟΣ ΠΕΡΙΟΧΗΣ ΙΣΤΟΡΙΚΟΥ ΚΕΝΤΡΟΥ & ΕΜΠΟΡΙΚΟΥ ΤΡΙΓΩΝΟΥ ΔΗΜΟΣ ΑΘΗΝΑΙΩΝ, Ν.ΑΤΤΙΚΗΣ, Τ.Κ. 105 62
αρχιτέκτονας	Χριστίνα Γρυμπογιάννη Δήμητρα Γεωργιαννοπούλου Εβίτα Λαζού
θέσιμα σχέδια	ΑΡΧΙΤΕΚΤΟΝΙΚΗ ΠΡΟΤΑΣΗ ΑΝΑΠΤΥΓΜΑ ΟΦΕΩΝ ΚΤΗΡΙΟΥ ΣΤΟΝ ΑΚΑΛΥΠΤΟ ΧΩΡΟ
κλίμακα	1 : 50
ημερομηνία	ΟΚΤΩΒΡΙΟΣ 2021
σφραγίδες	

ΧΡΗΣΤΙΝΑ ΓΡΥΜΠΟΓΙΑΝΝΗ
ΑΡΧΙΤΕΚΤΟΝ ΜΗΧΑΝΙΚΟΣ Ε.Μ.Π.
ΜΕΛΟΣ Τ.Ε.Ε. ΑΡΧΙΤΕΚΤΟΝ ΜΗΤΡΩΟΥ 00233
ΛΕΩΣΤΕΙΟΥ ΠΑΥΣΑΝΟΥΣ, ΧΑΛΚΙΔΑΡ 168 31
ΤΗΛ. 210-6778178 ΚΙΝ. 6944 941881
ΑΦΜ : 028101620 - ΔΟΥ : ΧΟΛΑΡΓΟΥ

ΔΗΜΗΤΡΑ ΜΑΤΣΩΝΑ
ΑΡΧΙΤΕΚΤΟΝ ΜΗΧΑΝΙΚΟΣ Ε.Μ.Π.
ΜΕΛΟΣ Τ.Ε.Ε. ΑΡΧΙΤΕΚΤΟΝ ΜΗΤΡΩΟΥ 00233
ΡΟΣΤΟΛΙΟΥ 202, ΑΘΗΝΑ 11509 - ΤΗΛ. 210-6628979
ΑΦΜ : 0428297613 - ΔΟΥ : ΨΥΧΙΚΟΥ

De.A
ΑΡΧΙΤΕΚΤΟΝΕΣ
Χριστίνα Γρυμπογιάννη - Γιάννης Αυλωνίτης
τηλ.: 210.6778181 - fax: 210.6775569 - email: info@de-ar.gr - url: www.de-ar.gr

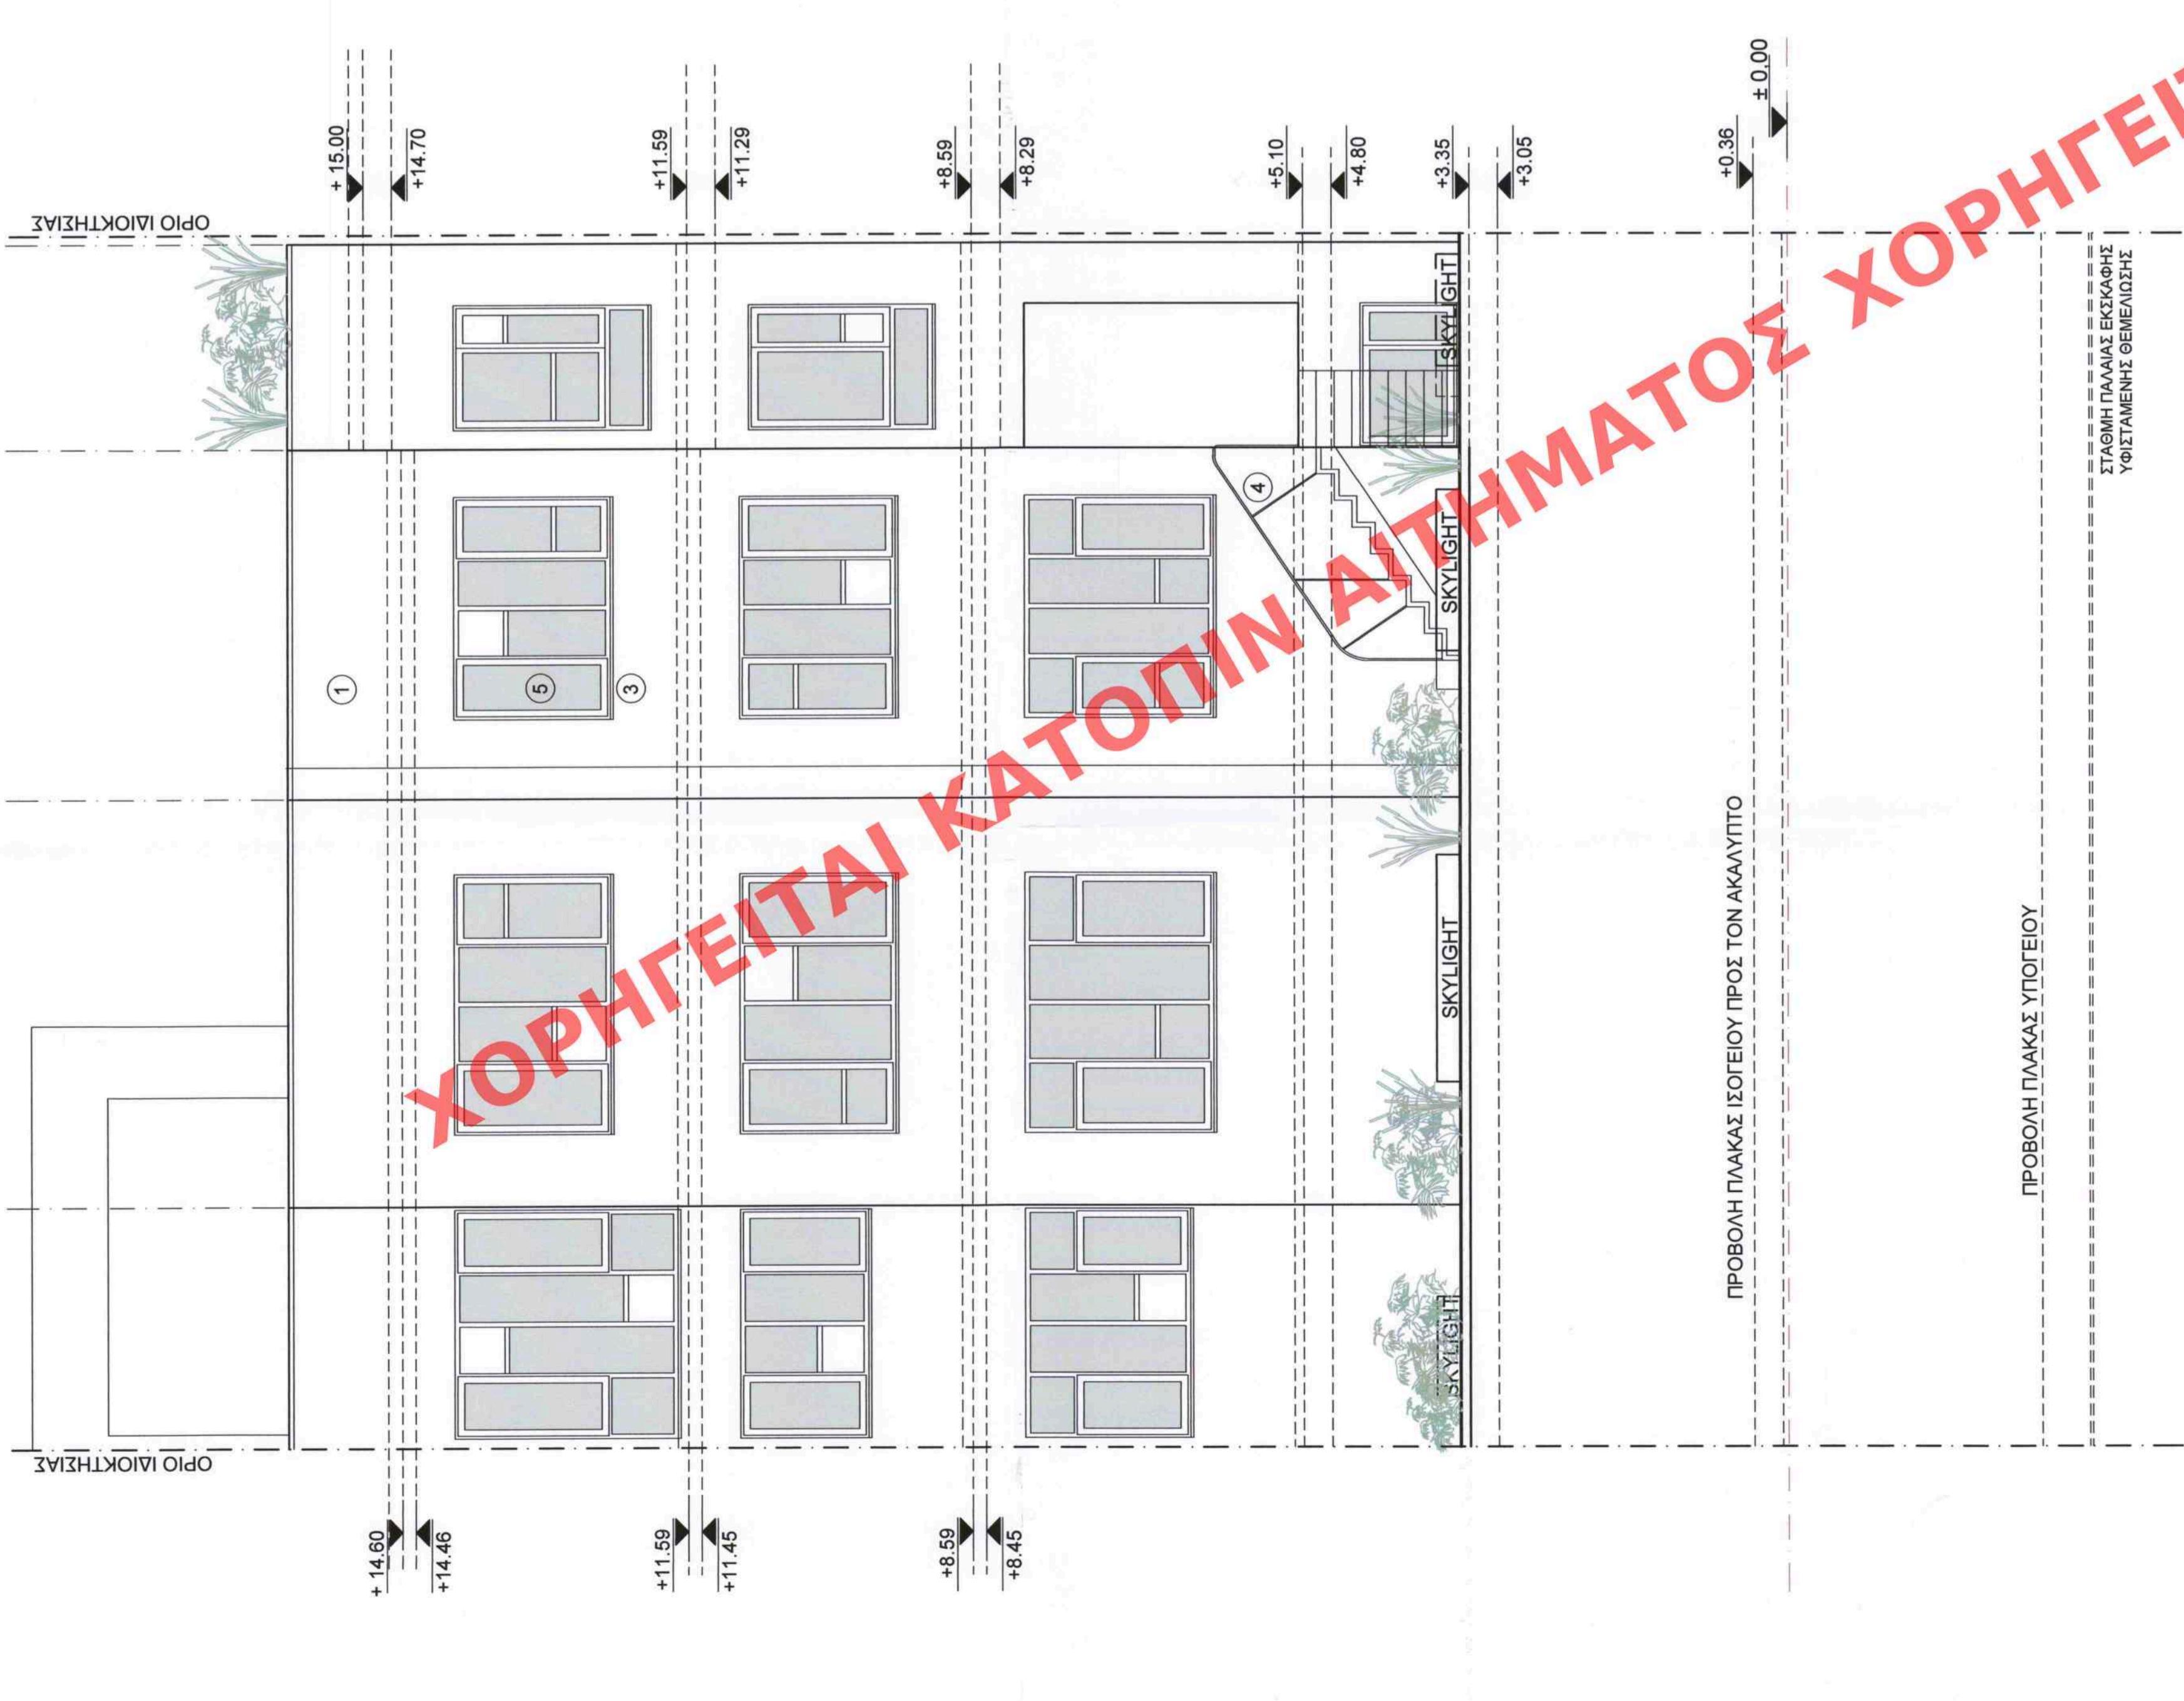

ΑΝΑΠΤΥΓΜΑ ΟΦΕΩΝ
ΒΟΡΕΙΟΔΥΤΙΚΟΥ ΤΜΗΜΑΤΟΣ ΑΚΑΛΥΠΤΟΥ

ΑΝΑΠΤΥΓΜΑ ΟΦΕΩΝ
ΝΟΤΙΟΑΝΑΤΟΛΙΚΟΥ ΤΜΗΜΑΤΟΣ ΑΚΑΛΥΠΤΟΥ

ΣΤΑΘΜΗ ΠΑΛΙΑΣ ΕΚΚΛΗΣΙΑΣ
ΥΦΙΣΤΑΜΕΝΗΣ ΘΕΜΕΛΙΩΣΗΣ

ΠΡΟΒΟΛΗ ΠΛΑΚΑΣ ΥΠΟΓΕΙΟΥ

ΠΡΟΒΟΛΗ ΠΛΑΚΑΣ ΥΠΟΓΕΙΟΥ

ΠΡΟΒΟΛΗ ΠΛΑΚΑΣ ΙΣΟΓΕΙΟΥ ΠΡΟΣ ΤΟΝ ΑΚΑΛΥΠΤΟ

ΠΡΟΒΟΛΗ ΠΛΑΚΑΣ ΙΣΟΓΕΙΟΥ ΠΡΟΣ ΤΟΝ ΑΚΑΛΥΠΤΟ