



ΧΟΡΗΓΕΙΤΑΙ

ΚΑΤΟΠΙΝ ΑΙΤΗΜΑΤΟΣ ΧΟΡΗΓΕΙΤΑΙ

ΧΟΡΗΓΕΙΤΑΙ ΚΑΤΟΠΙΝ ΑΙΤΗΜΑΤΟΣ ΧΟΡΗΓΕΙΤΑΙ

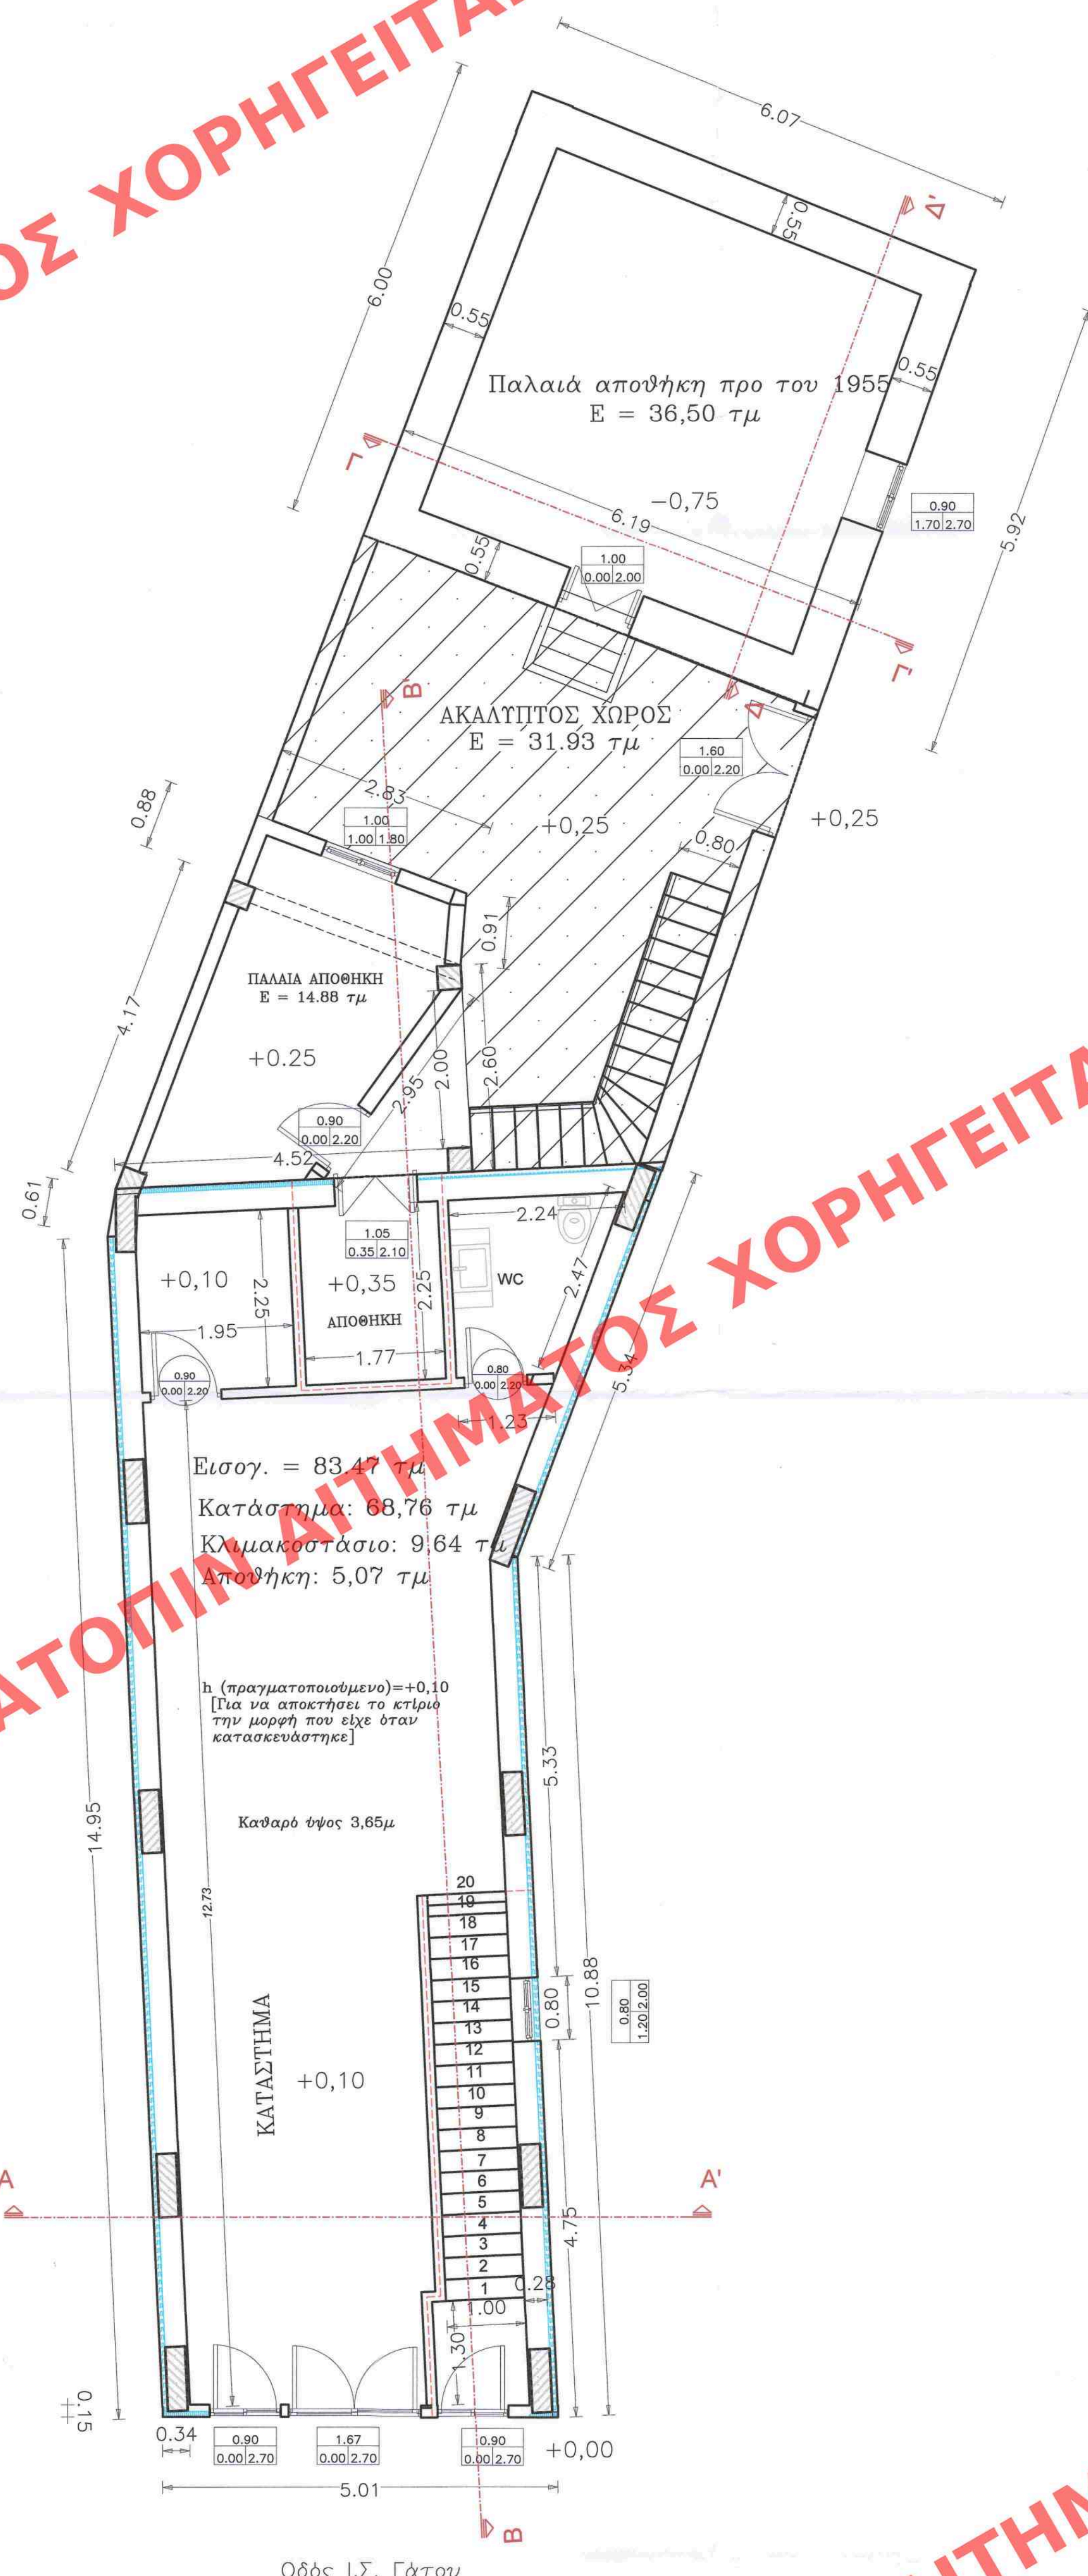


ΝΕΑ ΚΑΤΟΨΗ ΙΣΟΓΕΙΟΥ ΔΙΑΤΗΡΗΤΕΟΥ ΚΤΙΡΙΟΥ
&
ΙΣΟΓΕΙΑΣ ΑΝΕΞΑΡΤΗΤΗΣ ΑΠΟΘΗΚΗΣ

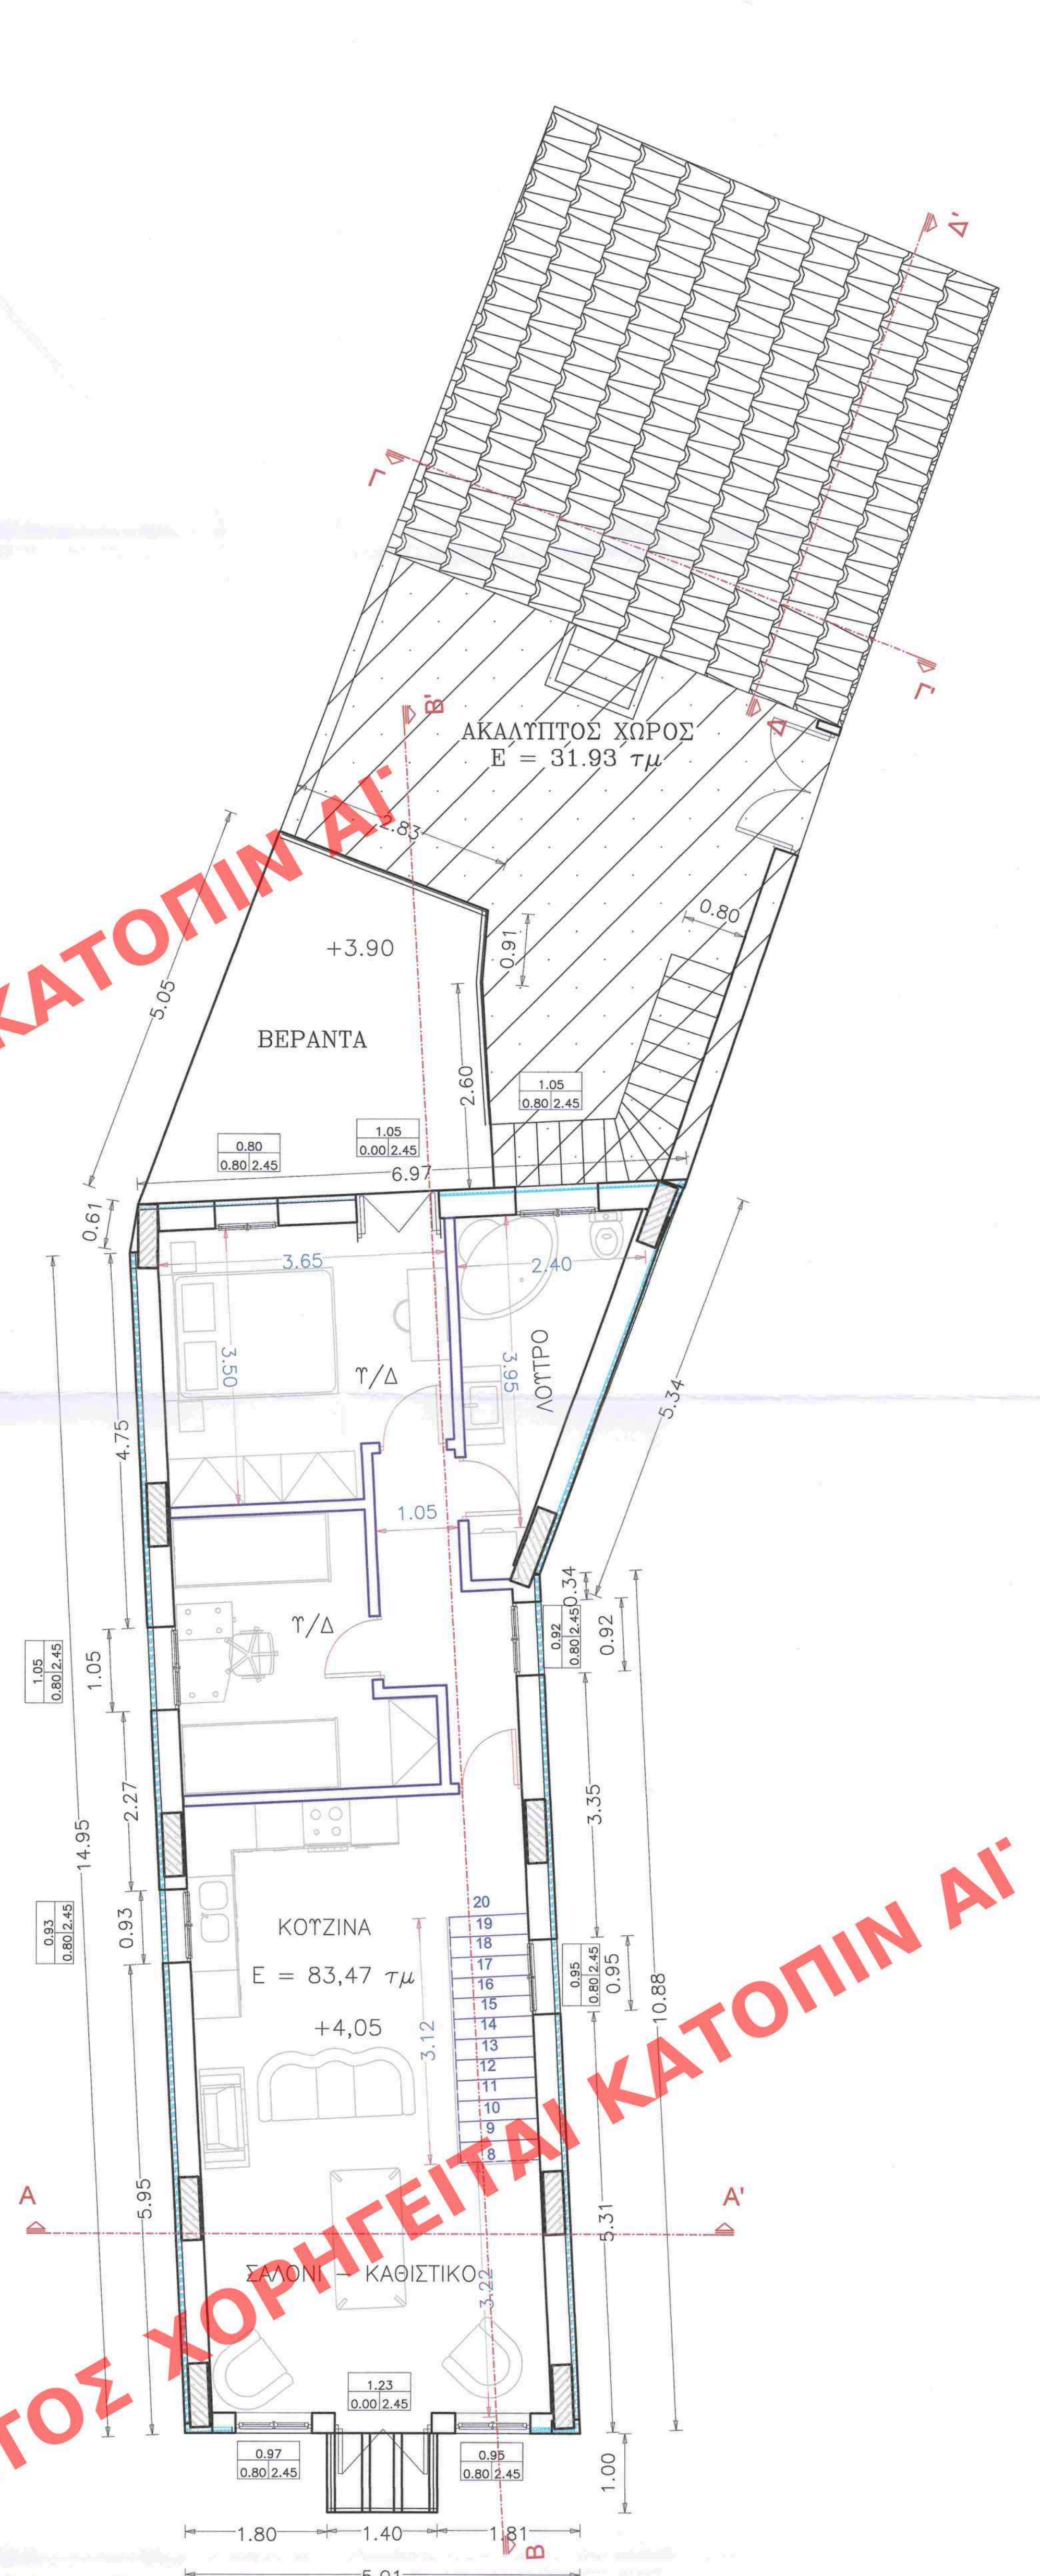

ΝΕΑ ΚΑΤΟΨΗ Α ΟΡΟΦΟΥ ΔΙΑΤΗΡΗΤΕΟΥ ΚΤΙΡΙΟΥ
&
ΝΕΑ ΟΡΟΦΗ ΤΫΣΤΑΜΕΝΗΣ ΙΣΟΓΕΙΑΣ ΑΠΟΘΗΚΗΣ

ΧΟΡΗΓΕΙΤΑΙ ΚΑΤΟΠΙΝ ΑΙΤΗΜΑΤΟΣ ΧΟΡΗΓΕΙΤΑΙ

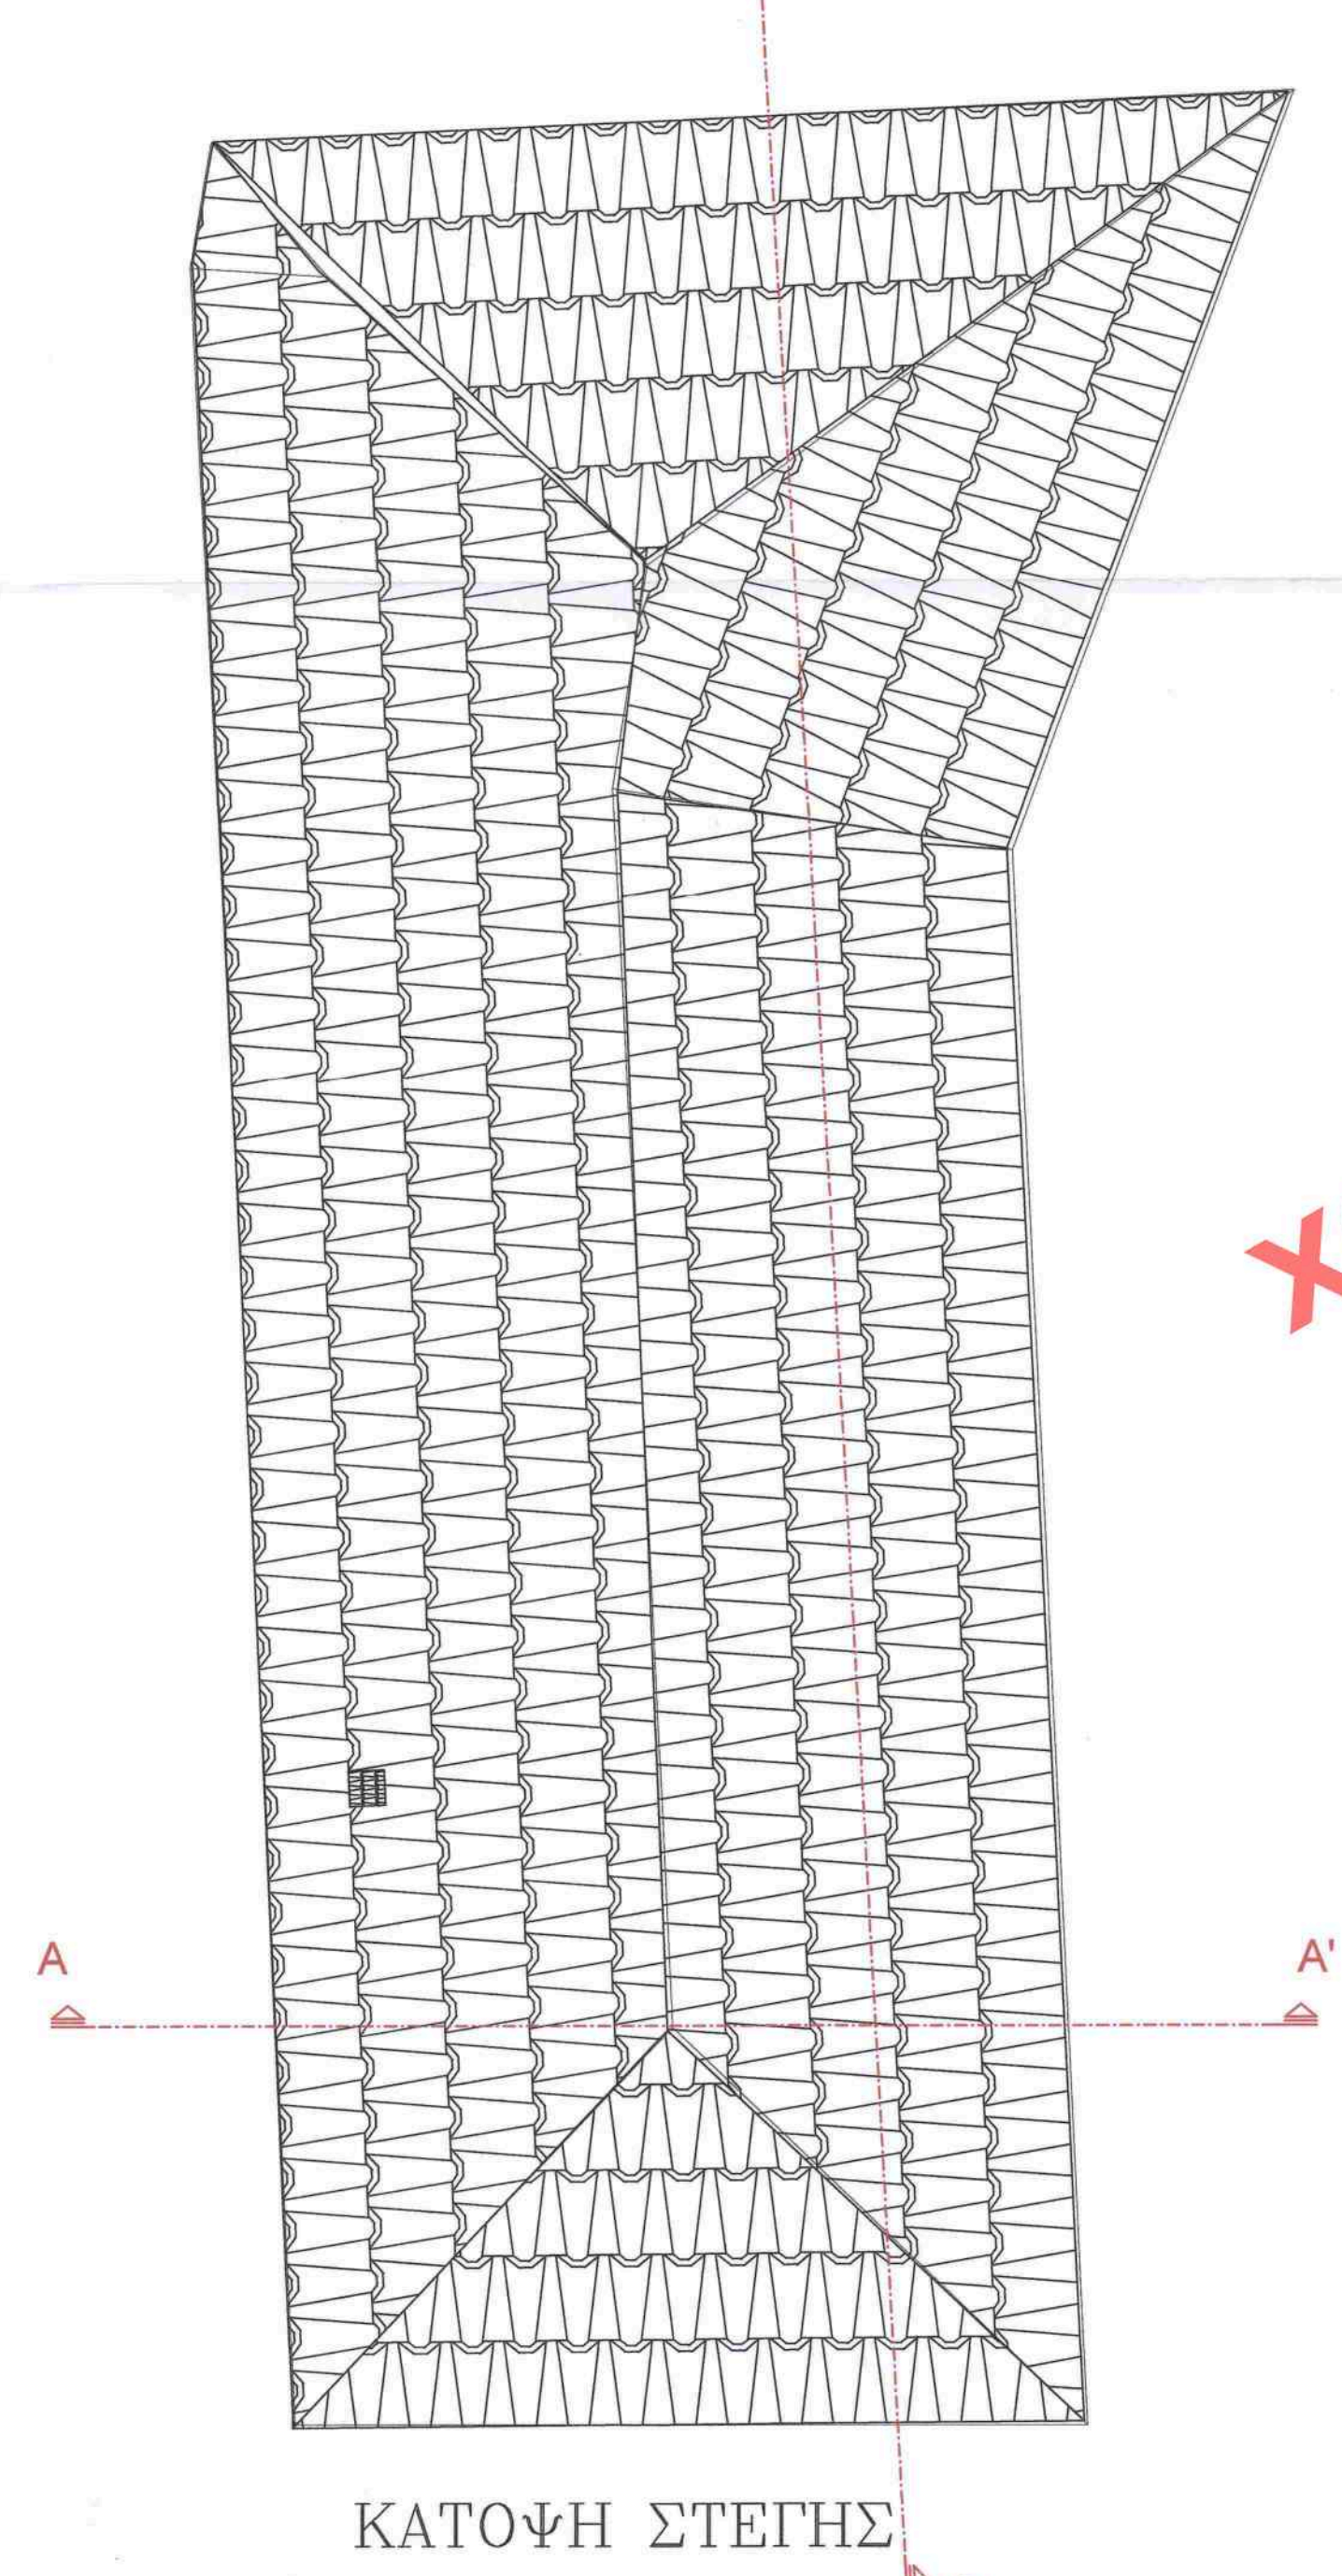

ΚΑΤΟΨΗ ΣΤΕΓΗΣ

ΥΠΟΥΡΓΕΙΟ ΠΕΡΙΒΑΛΛΟΝΤΟΣ ΚΑΙ ΕΝΕΡΓΕΙΑΣ
ΘΕΩΡΗΘΗΚΕ ΜΕ ΤΗΝ ΥΠ.ΑΡΙΘ. 53200/1875/26-10-2022 ΠΡΑΞΗ
Η ΠΡΟΪΣΤΑΜΕΝΗ ΤΗΣ ΔΙΕΥΣΗΣ
ΤΟΠΟΓΡΑΦΙΚΩΝ ΕΦΑΡΜΟΓΩΝ

ΑΝΔΡΙΑΝΑ ΚΑΤΣΙΝΑ
ΤΟΠΟΓΡΑΦΟΣ ΜΗΧΑΝΙΚΟΣ

Andriana Katsina
26.10.2022 15:19

Το παρόν διάγραμμα συνοδεύει
την από 26.10.2022, αιτιολογημένη
έκθεσή της Δ/νσης Α.Ο.Κ.Α.
Τμήματος Δ.Κ.
Η Τμηματάρχης
ΔΗΜΗΤΡΑ ΚΑΤΣΩΤΗ

ΚΕΝΤΡΙΚΟ ΣΥΜΒΟΥΛΙΟ ΑΡΧΙΤΕΚΤΟΝΙΚΗΣ
Το παρόν σχέδιο/διάγραμμα μελετώντας από
το Κ.Ε.Δ.Α. την μελέτη, την
και εφαρμόζοντας σύμφωνα με το Κ.Ε.Δ.Α. την
αριθμ. 439/2022, απόφαση, φέρει την
Ε. ΜΗΚΚΟΥΤΙΑΝΝΗΣ

ΤΕΧΝΙΚΟ ΓΡΑΦΕΙΟ ΠΟΡΓΟΣ ΣΤ. ΣΧΟΙΝΑ ΔΙΠΛ. ΠΟΛΙΤΙΚΟΤ. ΜΗΧΑΝΙΚΟΤ ΙΤΕΑ ΦΘΚΙΔΟΣ Τηλ. - fax: 22650-32101	
Ιδιοκτήτης: Μαρία Καραλάσκου	
Εργο: ΕΠΙΣΚΕΤΗ ΚΑΙ ΕΝΙΣΧΥΣΗ ΔΙΑΤΗΡΗΤΕΟΥ ΚΤΙΡΙΟΥ	
ΘΕΣΗ: Εντός σχεδίου πόλεως - ΤΟΜΕΑΣ Α	Αρ. Σχεδίου Α3
ΜΕΛΕΤΗΤΗΣ ΑΣΗΜΑΚΗΣ ΑΝΑΝΙ Διπλ. Αρχιτέκτονας Μηχανικός Α.Μ. Τ.Ε.Ε.: 106239	ΘΕΜΑ: ΚΑΤΟΨΕΙΣ
ΚΛΙΜΑΚΑ 1:50	Χρονος συντάξης Δεκέμβριος 2020
σφραγίδα μηχανικού ΑΣΗΜΑΚΗΣ Α. ΑΝΑΝΙ ΔΙΠΛ. ΑΡΧΙΤΕΚΤΟΝΙΚΟΣ ΜΗΧΑΝΙΚΟΣ ΚΕΝΤΡΙΚΟ ΣΥΜΒΟΥΛΙΟ ΑΡΧΙΤΕΚΤΟΝΙΚΗΣ ΚΕΚΑΙ ΠΕΡΙ Δ.Κ.Α. ΑΝΤΡ. 106239 Α.Α. ΔΙΑΚΟΝΙΑ ΙΤΕΑ ΦΘΚΙΔΟΣ ΤΗΛ. 22650 32101 ΕΦΑΡΜΟΓΕΣ 1123 ΔΩΝ.ΑΝΔΡΙΑΝΑ	υπογραφή μηχανικού