


ΒΟΡΕΙΑ ΟΥΨΗ – Δημοτική Πάροδος
(ΜΕΤΑ ΤΗΝ ΕΠΙΣΚΕΤΗ ΚΑΙ ΕΝΙΣΧΥΣΗ)

ΔΥΤΙΚΗ ΟΥΗ
(ΜΕΤΑ ΤΗΝ ΕΠΙΣΚΕΥΗ ΚΑΙ ΕΝΙΣΧΥΣΗ)

ΑΝΑΤΟΛΙΚΗ ΟΥΗ (ΝΕΑ ΠΡΟΣΟΨΗ)
(ΜΕΤΑ ΤΗΝ ΕΠΙΣΚΕΤΗ ΚΑΙ ΕΝΔΥΣΤΗ)

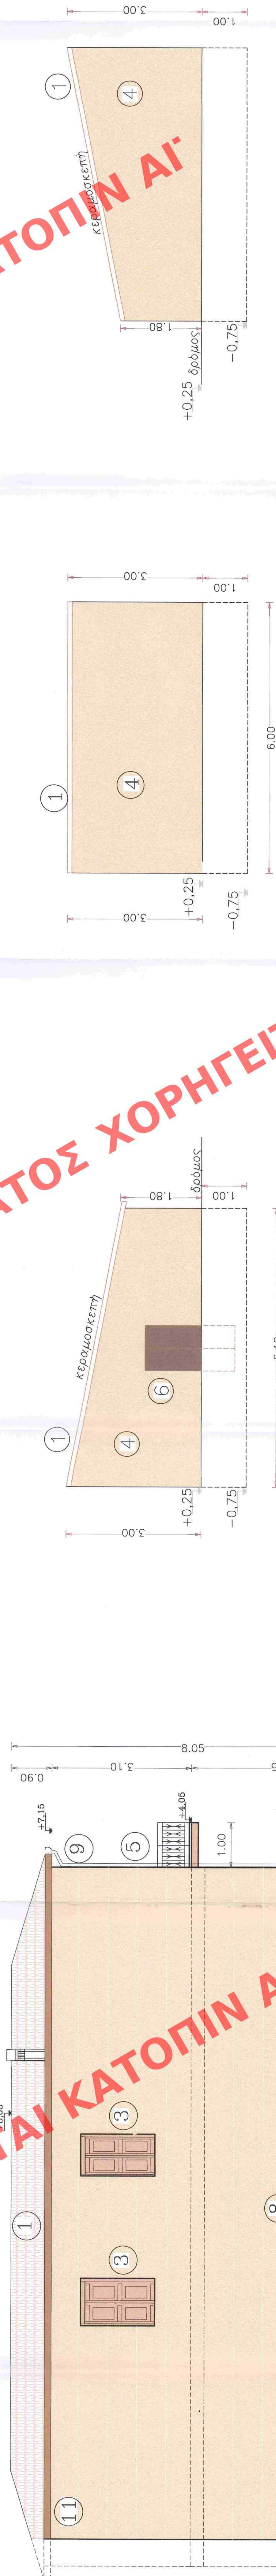

ΑΝΑΤΟΛΙΚΗ ΟΥΗ ΤΨΙΤΑΜΕΝΗΣ ΙΟΓΕΙΑΣ ΑΠΟΘΗΚΗΣ
(ΜΕΤΑ ΤΗΝ ΕΠΙΣΚΕΥΗ)

ΔΩΤΙΚΗ ΟΨΗ ΤΦΙΣΤΑΜΕΝΗΣ ΙΣΟΓΕΙΑΣ ΑΠΟΘΗΚΗΣ
(ΜΕΤΑ ΤΗΝ ΕΠΙΣΚΕΤΗ)

